


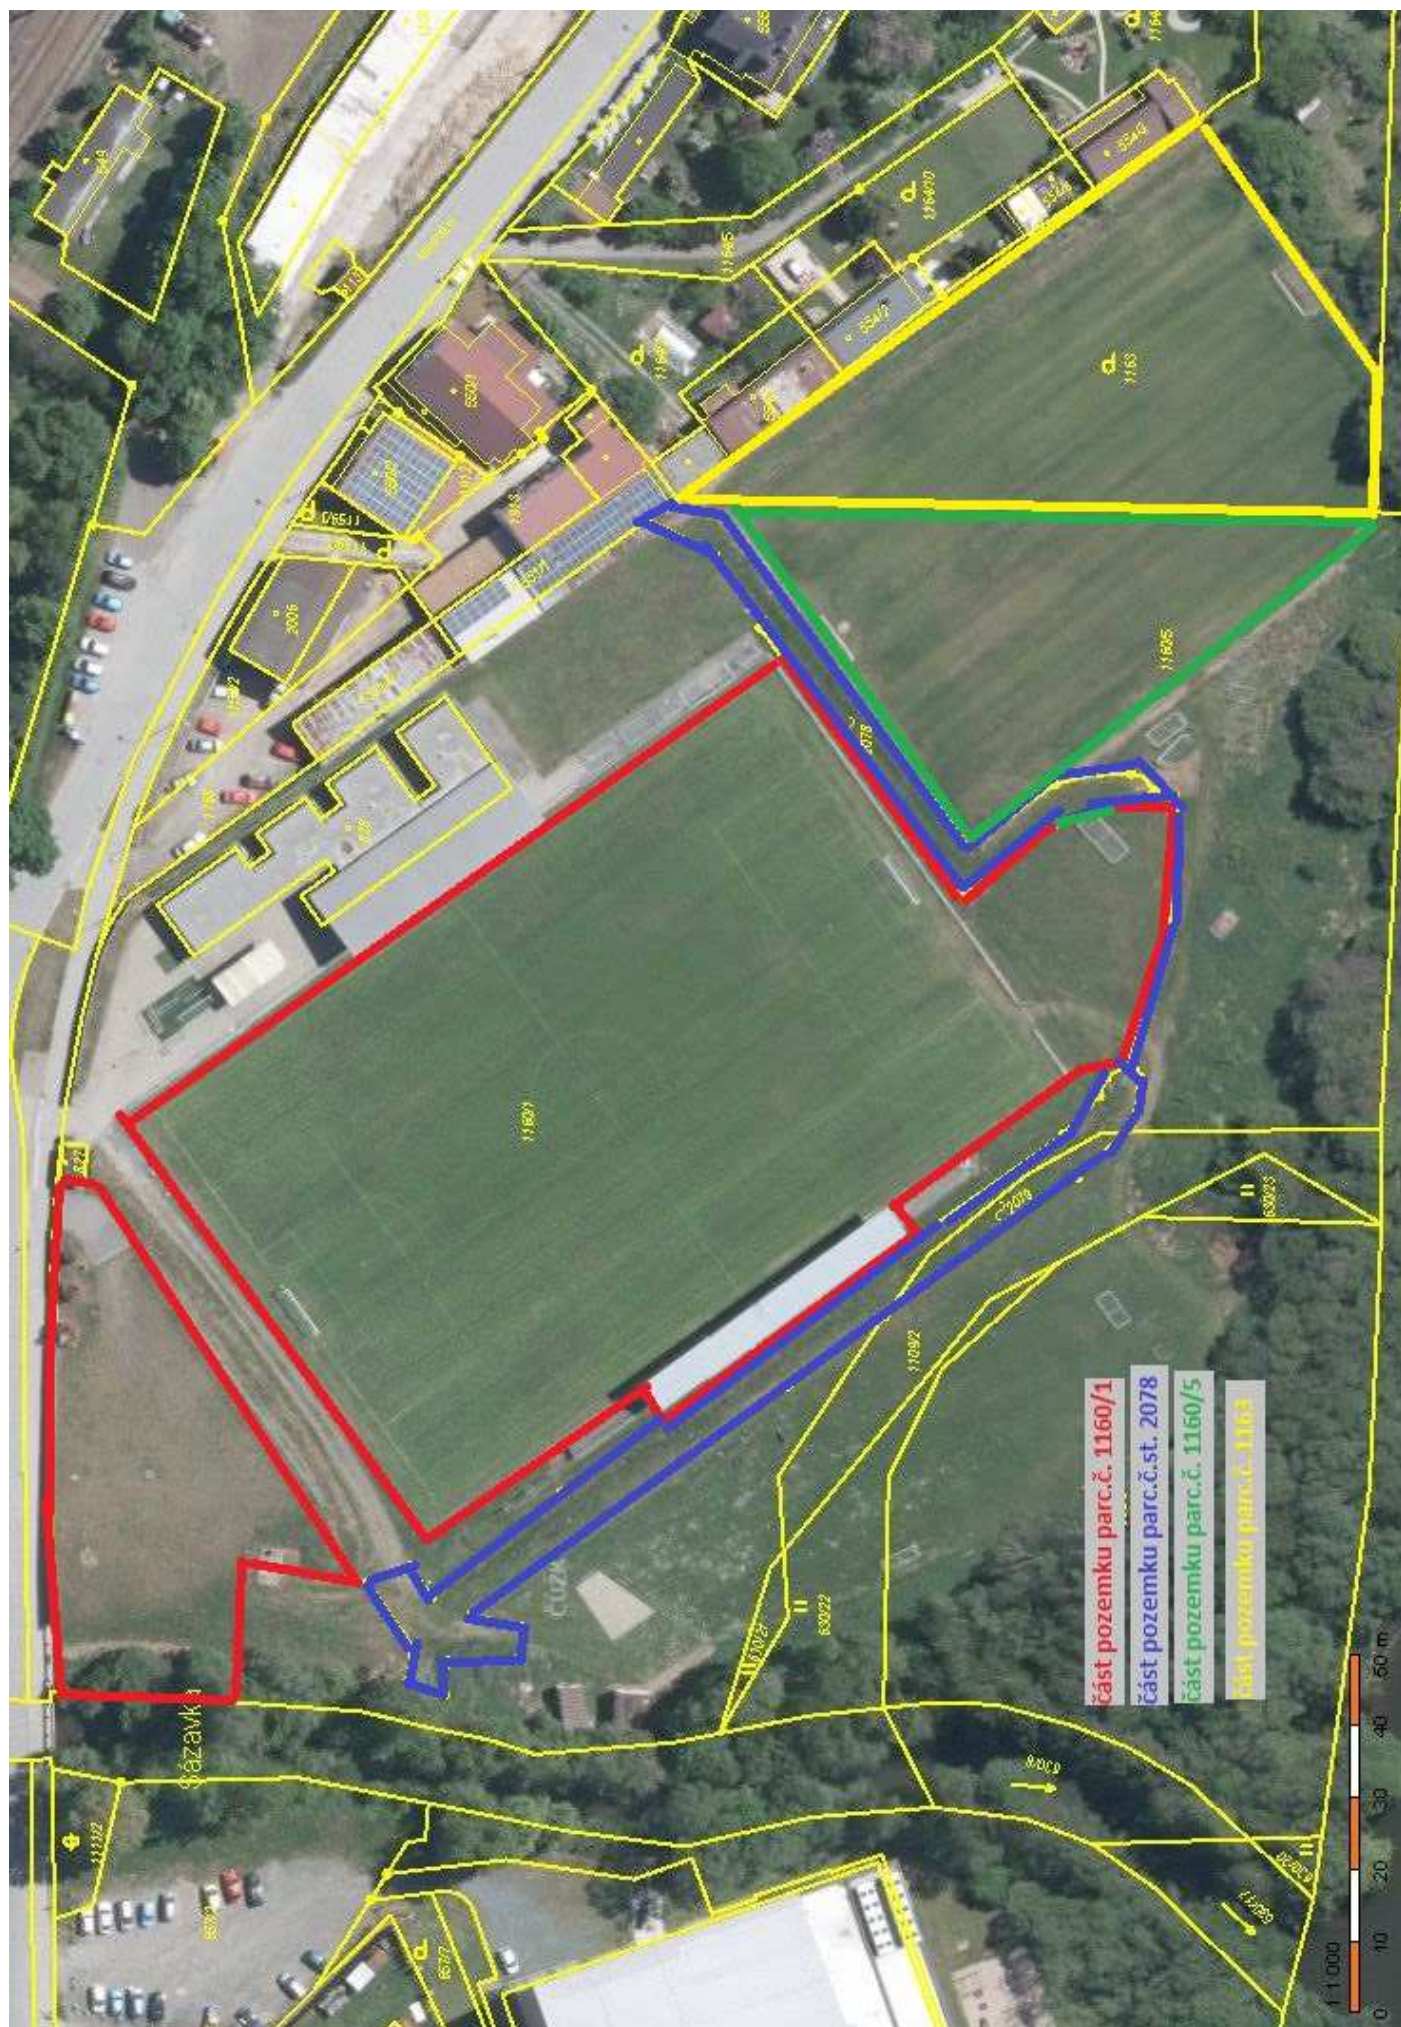

část pozemku parc.č. 1160/1

část pozemku parc.č.st. 2078

část pozemku parc.č. 1160/5

část pozemku parc.č. 1163