


PŮDORYS 5.NP (4.PODLAŽÍ)

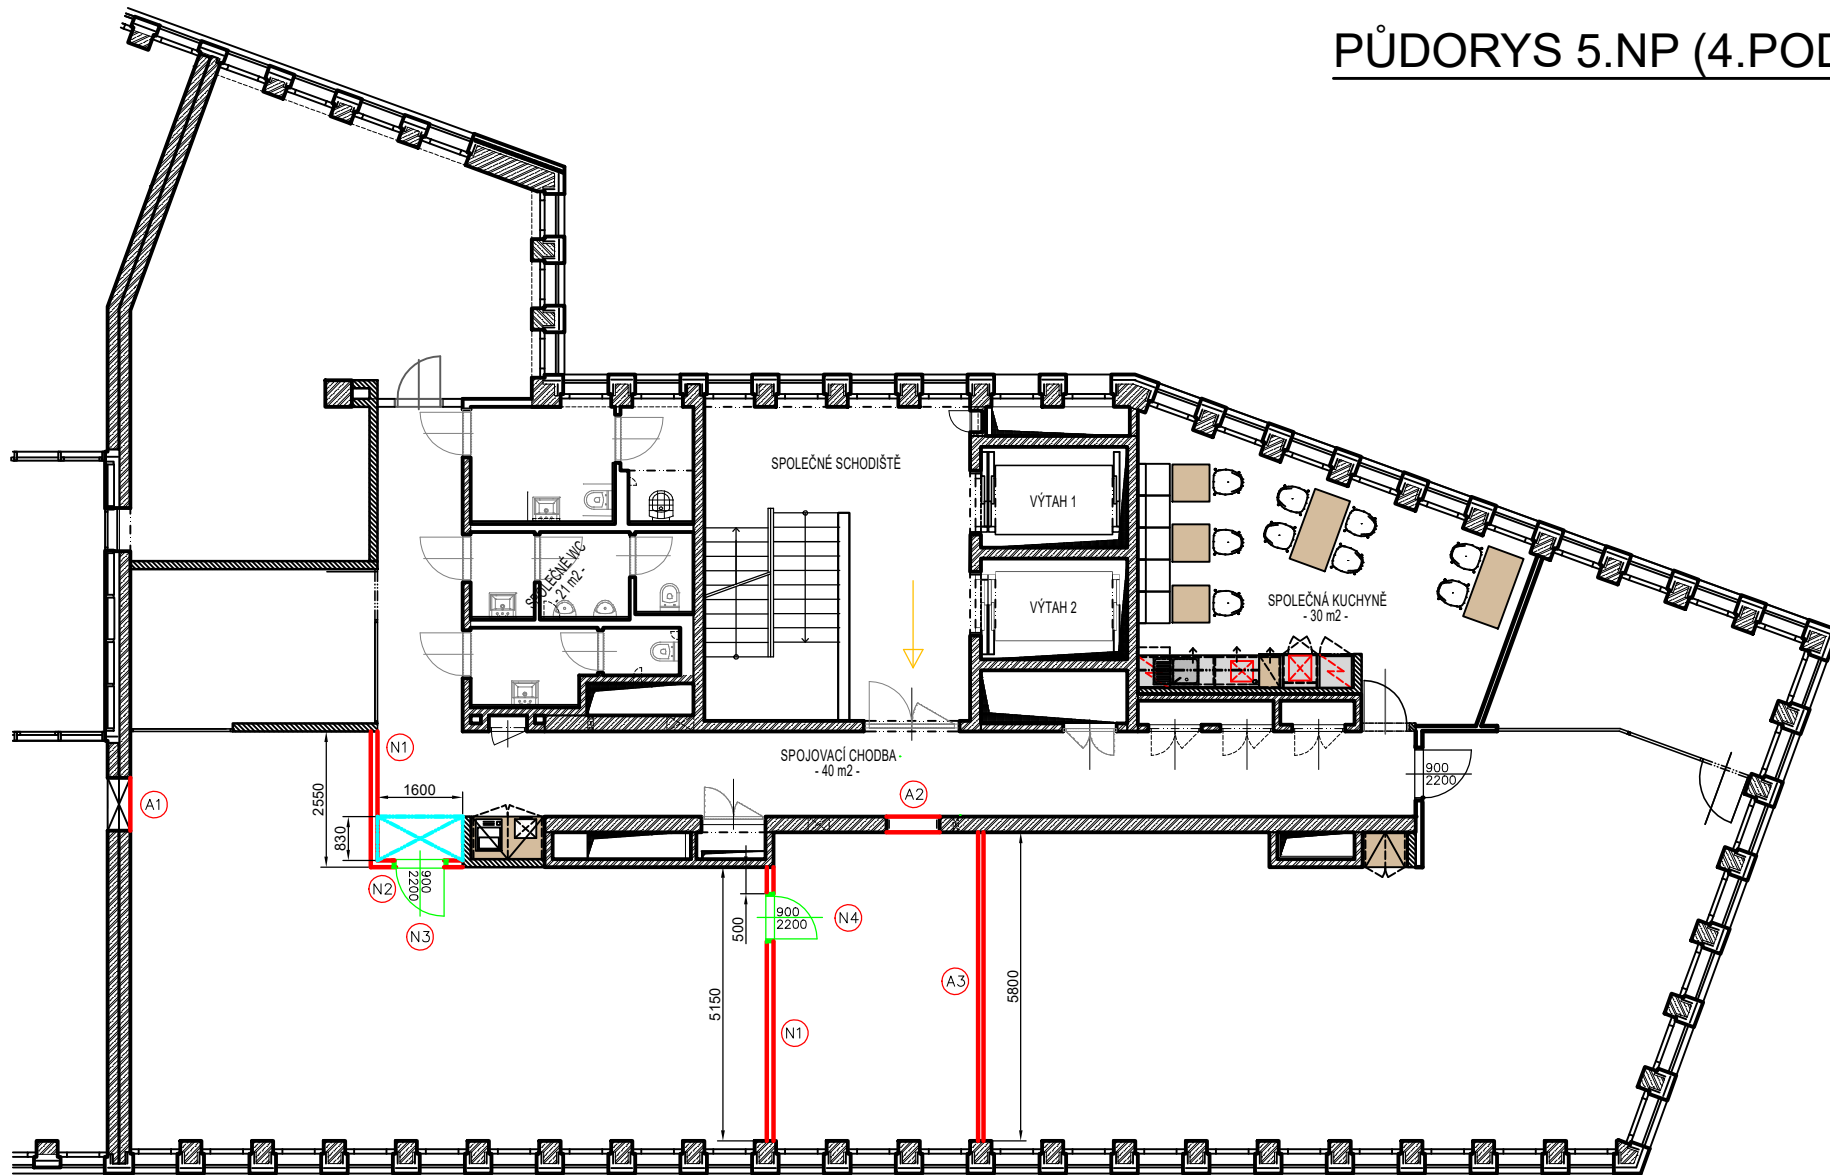

LEGENDA STAV.ÚPRAV (HRADÍ PRONAJÍMATEL):

- A1 OTVOR ZASLEPIT SDK DESKOU NA OCEL.KONSTRUKCI, POŽ.OĐODLNOST EI60, VÝMALBA
- A2 ZASLEPENÍ PRŮCHODU SDK DESKOU Z OBOU STRAN, VÝMALBA
- A3 NOVÁ SDK PŘÍČKA TL. 125 MM, DVOJITÝ ZÁKLOP + VÝMALBA (BÍLÁ)
POD PŘÍČKOU ZHOTOVIT PŘESLECH, PŘÍČKU KOTVIT AŽ DO ŽB KONSTRUKCE STROPU

LEGENDA STAV.ÚPRAV (HRADÍ NÁJEMCE):

- N1 NOVÁ SDK PŘÍČKA TL. 125 MM, DVOJITÝ ZÁKLOP + VÝMALBA (BÍLÁ)
- N2 DOPLNIT NOVÝ PLNÝ SDK PODHLED (SJEDNOTIT S PODHLEDEM V CHODBĚ)
- N3 D+M NOVÝCH DVEŘÍ 2200/900, STEJNĚ JAKO DVEŘE U PROTILEHLÉ KANCELÁŘE
SOUČÁSTÍ DVEŘÍ BUDE ELMG.ZÁMEK
- N4 D+M NOVÝCH DVEŘÍ 2200/900, PLNĚ, ODSTÍN DLE DVEŘÍ OZN.N3

V MÍSTĚ NOVÝCH PŘÍČEK (SDK + SKLO) ZHOTOVIT POD PODHLAHOU I V PODHLEDU PŘESLECHY
NOVÉ PŘÍČKY OPATŘIT SOKLOVOU KOBERCOVOU LIŠTOU
VÝŠKA PODHLEDŮ V KANCELÁŘÍCH 2,7 M; VÝŠKA NAD PODHLEDY 0,3 M

TRINITY OFFICE CENTER
TRNITÁ 500/9, BRNO

