
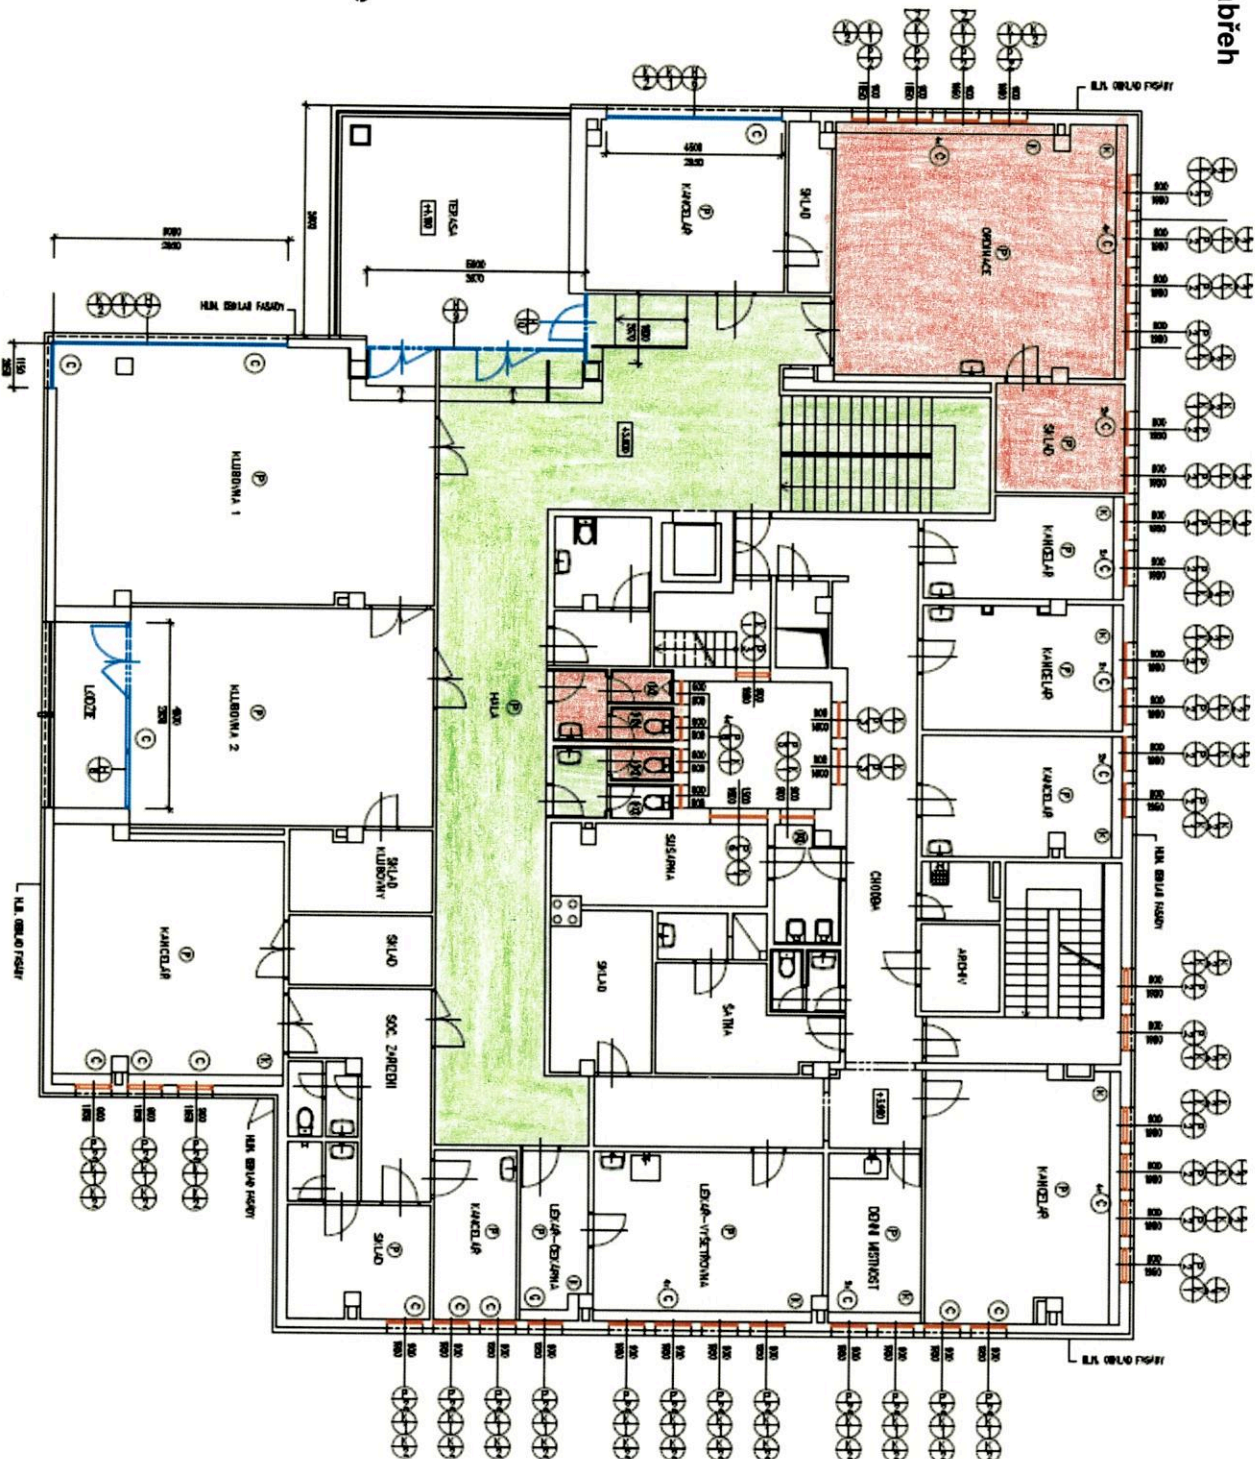


Dům s pečovatelskou službou
Horymírova 3054/121, Ostrava-Zábřeh
Půdorys 2.NP

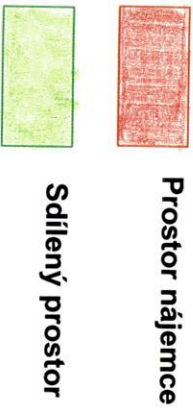

**Výpočtový list**pro nebytový prostor č. 104
Horymírova 3054/121, Ostrava

Platný od: 1-01-2028

na základě smlouvy č. 2/b/032/308/98

Podlaží:	Počet osob:	Plocha m ² :	celková	započitatelná	otápěná
1	0		78.72	78.72	

Typ: Nebytové prostory nebytový prostor

Nájemce:	00-03-3054 -104-01	Vlastník:
Holub Zdeněk		SMO, Městský obvod Ostrava-Jih
Břenkova 2967/13		Horní 791/3
700 30 Ostrava		700 30 Ostrava
IČ: 62331841		IČ: 00845451
		č.ú. 19-1520761/0100

Typ	Složka	Výpočet složky předpisu	Úhrada
nájem	Inflační nájemné	Individuálně	5839.00 Kč
Celkem za nájem			5839.00 Kč
záloha	Teplo	Individuálně	1500.00 Kč
záloha	TUV	Individuálně	400.00 Kč
záloha	SV	Individuálně	600.00 Kč
záloha	Osvětlení	Individuálně	1000.00 Kč
záloha	Ostatní služby	Individuálně	0.00 Kč
záloha	Výtah	Individuálně	0.00 Kč
záloha	Úklid spol. prostor	Individuálně	500.00 Kč
Celkem za zálohy			4000.00 Kč

Tento variabilní symbol uvádějte při každém plat. styku s námi.

8700400013**Celkem k úhradě měsíčně****9839.00 Kč****Plochy místností**

Místnost	Plocha	Započ. pl.	Sazba Kč/m ²	Nájem
01 čekárna	14.70 m ²	14.70 m ²	890.15 Kč/m ² /rok	1090.43 Kč
02 denní místnost	11.12 m ²	11.12 m ²	890.15 Kč/m ² /rok	824.87 Kč
03 zubní ordinace	20.70 m ²	20.70 m ²	890.15 Kč/m ² /rok	1535.51 Kč
04 temná komora	3.92 m ²	3.92 m ²	890.15 Kč/m ² /rok	290.78 Kč
05 RTG	6.03 m ²	6.03 m ²	890.15 Kč/m ² /rok	447.30 Kč
06 WC muži+ženy	2.70 m ²	2.70 m ²	890.15 Kč/m ² /rok	200.28 Kč
07 WC peronál+úkl. komor	5.39 m ²	5.39 m ²	890.15 Kč/m ² /rok	399.83 Kč
08 schodiště	2.06 m ²	2.06 m ²	890.15 Kč/m ² /rok	152.81 Kč
09 hala	12.10 m ²	12.10 m ²	890.15 Kč/m ² /rok	897.57 Kč

Nájemné za plochu celkem: 5839.38 Kč