

Dohoda č. 18771
o úpravě vodního díla z důvodu činnosti a umístění stavby v jeho ochranném pásmu

MĚSTO FRENŠTÁT POD RADHOŠTĚM		
EVIDENČNÍ ČÍSLO		
516	2023	01R
<small>ROČNÍ ČÍSLO</small>	<small>ROK</small>	<small>ZMĚNA</small>

Investor stavby: **Město Frenštát pod Radhoštěm**
se sídlem: nám. Míru 1, 744 01 Frenštát pod Radhoštěm
Zástupce ve věcech smluvních: Ing. Bc. Jan Rejman, Dis., starosta města
Zástupci při jednáních ve věcech technických: [redacted] vedoucí OIR
IČ: 00297852
DIČ: CZ00297852
dále jen „investor“

Vlastník: **Severomoravské vodovody a kanalizace Ostrava a.s.**
se sídlem: 28. října 1235/169, Mariánské Hory, 709 00 Ostrava
Zástupce ve věcech smluvních: Ing. Anatol Pšenička, generální ředitel na základě pověření uděleného představenstvem společnosti
Zástupci při jednáních ve věcech technických:
vedoucí provozu: [redacted]
vedoucí střediska: [redacted]
vedoucí centrálního zásahu: Ing. Marcel Motl
Bankovní spojení: ING Bank N.V., organizační složka, č.ú. [redacted]
IČ: 45193665
DIČ: CZ45193665
Zapsán v obchodním rejstříku u Krajského soudu v Ostravě, oddíl B, vložka č. 347
dále jen „SmVaK Ostrava a.s.“

Výše uvedené strany uzavírají ve smyslu § 23 v návaznosti na § 24 zákona č. 274/2001 Sb. (dále jen „zákon“) tuto dohodu:

I. Úvodní ustanovení

Investor (nebo také účastník dohody) prohlašuje, že je investorem stavby s názvem „**Zpevněná plocha před bytovými domy na ul. Markova**“. v rámci které dojde k výstavbě zpevněných ploch, před bytovými domy na ul. Markova (dále jen stavba) na pozemku parc. č. 2510/1 v k.ú. Frenštát pod Radhoštěm, ve kterém je uložen vodovod (dále jen zařízení nebo vodní dílo) DN 100 materiál GG v majetku a provozování SmVaK Ostrava a.s. Předmětná stavba je částečně situována v ochranném pásmu předmětného vodního díla, které má na základě zákona č. 274/2001 Sb. o vodovodech a kanalizacích v platném znění stanoveno ochranné pásmo vodorovně v šířce 1,5 m od vnějšího líce potrubí na každou stranu.

Účastníci dohody konstatují, že výše uvedenou stavbou dojde ke změně podmínek uložení potrubí zařízení SmVaK Ostrava a.s., v důsledku čehož je ohrožen jeho plynulý a bezpečný provoz. **S ohledem na tuto skutečnost je nutné provést výměnu potrubí vodovodního řádu ve stejné trase a dimenzi za DN 100 GGG v délce cca 50,4 m dle podmínek uvedených v článku II. a IV. této dohody.**

II. Povinnosti účastníků dohody

A. Investor stavby:

Při plnění této dohody zabezpečí na svůj náklad:

1. Kompletní realizaci stavby úpravy vodního díla, kterou si zajistí s ohledem na § 1, odst. 2 zákona, ve znění pozdějších předpisů u SmVaK Ostrava a.s., se sídlem 28. října 1235/169, Mariánské Hory, 709 00 Ostrava, IČ: 45193665, kontakt: prelozky@smvak.cz.
2. Zpracování harmonogramu postupu prací na stavbě, která úpravu vodního díla vyvolala s návazností na samotnou stavbu úpravy vodního díla a jeho předání k odsouhlasení zástupci SmVaK Ostrava a.s., vedoucímu centrální zásahové službě, nebo jeho pověřenému zástupci min. 30 dnů před zahájením prací. Uvedený harmonogram postupu prací bude předán výhradně písemnou formou, a to minimálně zápisem do stavebního deníku.
3. Před zahájením prací na úpravě vodního díla předání dvou pare ověřené dokumentace pro provádění stavby.

B. SmVaK Ostrava a.s.:

Při plnění této dohody se zavazuje zajistit:

1. Kompletní realizaci stavby úpravy vodního díla, to vše na náklady investora dle ustanovení čl. II. odstavce A.1. této dohody.
2. Zahájení prací na úpravě vodního díla specifikovaného v čl. I. této dohody v termínech a dle cenových podmínek smlouvy o dílo, která se jejím uzavřením účastníky této dohody, stane nedílnou součástí této dohody.
3. Vystavení předávacího protokolu stavby úpravy vodního díla specifikované v čl. I. této dohody, po její realizaci.

III. Doložka Compliance

Účastníci této dohody berou na vědomí a svým podpisem srozumí, že v průběhu vyjednávání o této dohodě vždy jednali a postupovali čestně a transparentně. Současně se zavazují, že takto budou jednat i při plnění této dohody a veškerých činnostech s ní souvisejících. Účastníci dohody se dále zavazují vždy jednat tak a přijmout taková opatření, aby nedošlo ke vzniku důvodného podezření ze spáchání trestného činu či k samotnému jeho spáchání (včetně formy účastenství) se zvláštním důrazem na trestné činy týkající se úplatkářství, podvodu, financování terorismu, legalizace výnosů z trestné činnosti a obecně jakéhokoliv projevu korupce, tj. jednat tak aby kterékoliv účastníkovi dohody nemohla být přičtena odpovědnost podle zákona č. 418/2011 Sb., o trestní odpovědnosti právnických osob a řízení proti nim, nebo nevznikla trestní odpovědnost fyzických osob (včetně zaměstnanců) podle trestního zákoníku, případně aby nebylo zahájeno trestní stíhání proti jakémukoli účastníkovi dohody, a to včetně jejich zaměstnanců podle platných právních předpisů.

Investor stavby zaručuje, že ani on sám, ani případně jeho vlastníci, funkcionáři nebo klíčoví zaměstnanci nebyli v posledních pěti (5) letech pravomocně odsouzeni za úplatkářství nebo jakékoli jiné korupční praktiky, a to nejen v souvislosti s jejich odbornou činností.

Investor stavby prohlašuje, že se seznámil se zásadami, hodnotami a cíli Compliance programu společnosti SmVaK Ostrava a.s. (viz <https://www.smvak.cz/compliance-program>), zejména pak s jejím Etickým kodexem a Protikorupční politikou. Investor stavby se při plnění této dohody zavazuje dodržovat zásady, hodnoty a cíle Compliance programu společnosti SmVaK Ostrava a.s., a to po celou dobu jejího trvání, pokud to jejich povaha umožňuje. Účastníci dohody se dále zavazují navzájem si neprodleně oznámit důvodné podezření ohledně možného naplnění skutkové podstaty jakéhokoliv z trestných činů, zejména pak trestného činu korupční povahy, a to bez ohledu a nad rámec případné zákonné oznamovací povinnosti; obdobně platí i ve vztahu k jednání, které je v rozporu se zásadami vyjádřenými v tomto článku.

Jakékoliv nedodržení Etického kodexu nebo protikorupční politiky Investorem stavby a/nebo existence situace na straně Investora stavby, která znamená jakékoli oficiální vyšetřování související s korupcí, jsou podstatným porušením dohody s právem společnosti SmVaK Ostrava a.s. odstoupit od dohody, a to bez jakékoli sankce pro SmVaK Ostrava a. s., či možné povinnosti k náhradě újmy.

IV. Ostatní ujednání

1. Účastníci této dohody prohlašují, že úprava vodního díla specifikovaná v čl. I. této dohody se provádí na náklady investora stavby s tím, že vlastnictví vodního díla se po provedení jeho úpravy nemění a zůstává stále ve vlastnictví SmVaK Ostrava a.s. Její realizací a úhradou všech závazků ze strany investora budou vyrovnány veškeré nároky obou účastníků dohody vyplývající z této dohody. Tímto není dotčeno právo na náhradu škody vůči investorovi ze strany SmVaK Ostrava a.s. v případě nedodržení závazků z této dohody a navazující smlouvy o dílo plynoucích.
2. Oba účastníci dále prohlašují, že platební podmínky a termíny realizace úpravy vodního díla se budou řídit příslušným ustanovením samostatné smlouvy o dílo uzavřené mezi investorem jako objednatel a SmVaK Ostrava a.s. jako zhotovitelem, která navazuje na tuto dohodu o úpravě vodního díla.
3. Nedílnou součástí této dohody je orientační zakres úpravy vodního díla, který je přílohou č. 1 této dohody.
4. Pro účely plnění této smlouvy a pro zajištění efektivní komunikace s investorem, společnost SmVaK v nezbytném rozsahu shromažďuje a zpracovává jeho osobní údaje, osobní údaje kontaktních osob

nebo jiných subjektů uvedených v této smlouvě či se jinak podílejících na plnění této smlouvy. Osobní údaje jsou zpracovávány po dobu, po kterou tyto subjekty údajů plní role a úkoly související s touto smlouvou, a to po celou dobu platnosti této smlouvy a dále po dobu nutnou pro vypořádání práv a povinností ze smlouvy a dále po dobu nutnou pro jejich archivaci v souladu příslušnými právními předpisy. Investor se zavazuje tyto subjekty údajů o zpracování informovat a předat jim informace dostupné na internetové adrese společnosti SmVaK: www.smvak.cz.

5. Tato dohoda nabývá platnosti a účinnosti dnem jejího podpisu oběma smluvními stranami. Nebude-li dohoda podepsána oběma účastníky téhož dne, stává se platnou a účinnou dnem podpisu pozdějšího.
6. Smluvní strany se výslovně dohodly, že povinnost dle zákona č. 340/2015 Sb., o registru smluv v platném znění (dále jen zákon o registru smluv), tj. uveřejnit smlouvu v registru smluv, nese vyplnit investor jakožto subjekt dle § 2, odst. 1 citovaného zákona a že tuto povinnost splní nejpozději do 20 dnů od oboustranného podpisu této smlouvy s tím, že tato smluvní strana se zavazuje zaslat SmVaK Ostrava a.s. kopii potvrzení o uveřejnění smlouvy v registru smluv zasláné správcem registru dle § 5, odst. 4 zákona o registru smluv, a to v termínu do 5 pracovních dnů od doručení tohoto potvrzení. Smluvní strany prohlašují, že tato smlouva neobsahuje žádné informace ve smyslu § 3, odst. 1 zákona č. 340/2015 Sb. a proto souhlasí se zveřejněním celého textu smlouvy
7. V ostatním se smluvní vztah řídí občanským zákoníkem č. 89/2012 Sb. a zákonem č. 274/2001 Sb. ve znění pozdějších předpisů.
8. Tato dohoda je vyhotovena ve 2 stejnopisech, z nichž každá smluvní strana obdrží jedno vyhotovení. Dohodu lze měnit nebo doplňovat jen dodatky v písemné formě.
9. Doložka platnosti právního jednání dle § 41 zákona č. 128/2000 Sb., o obcích (obecní zřízení), ve znění pozdějších předpisů: Dohoda je uzavřena na základě rozhodnutí Rady města Frenštát pod Radhoštěm ze dne 8.11.2023, usn. č. 601/30/RM/2023.

- 4. 12. 2023

V Ostravě dne

Za SmVaK Ostrava a.s.:



Ing. Anatol Pšenička
generální ředitel

V dne

14. 11. 2023

Za investora:

Město Frenštát

nám


744 01 Frenštát

IC: 00297852, DIČ: CZ00297852
Ing. Bc. Jan Rejman, Dis.
starosta města

Severomoravské vodovody
a kanalizace Ostrava a.s.


28. října 1235/169. Mariánské Hory,
709 00 Ostrava

Příloha č. 1

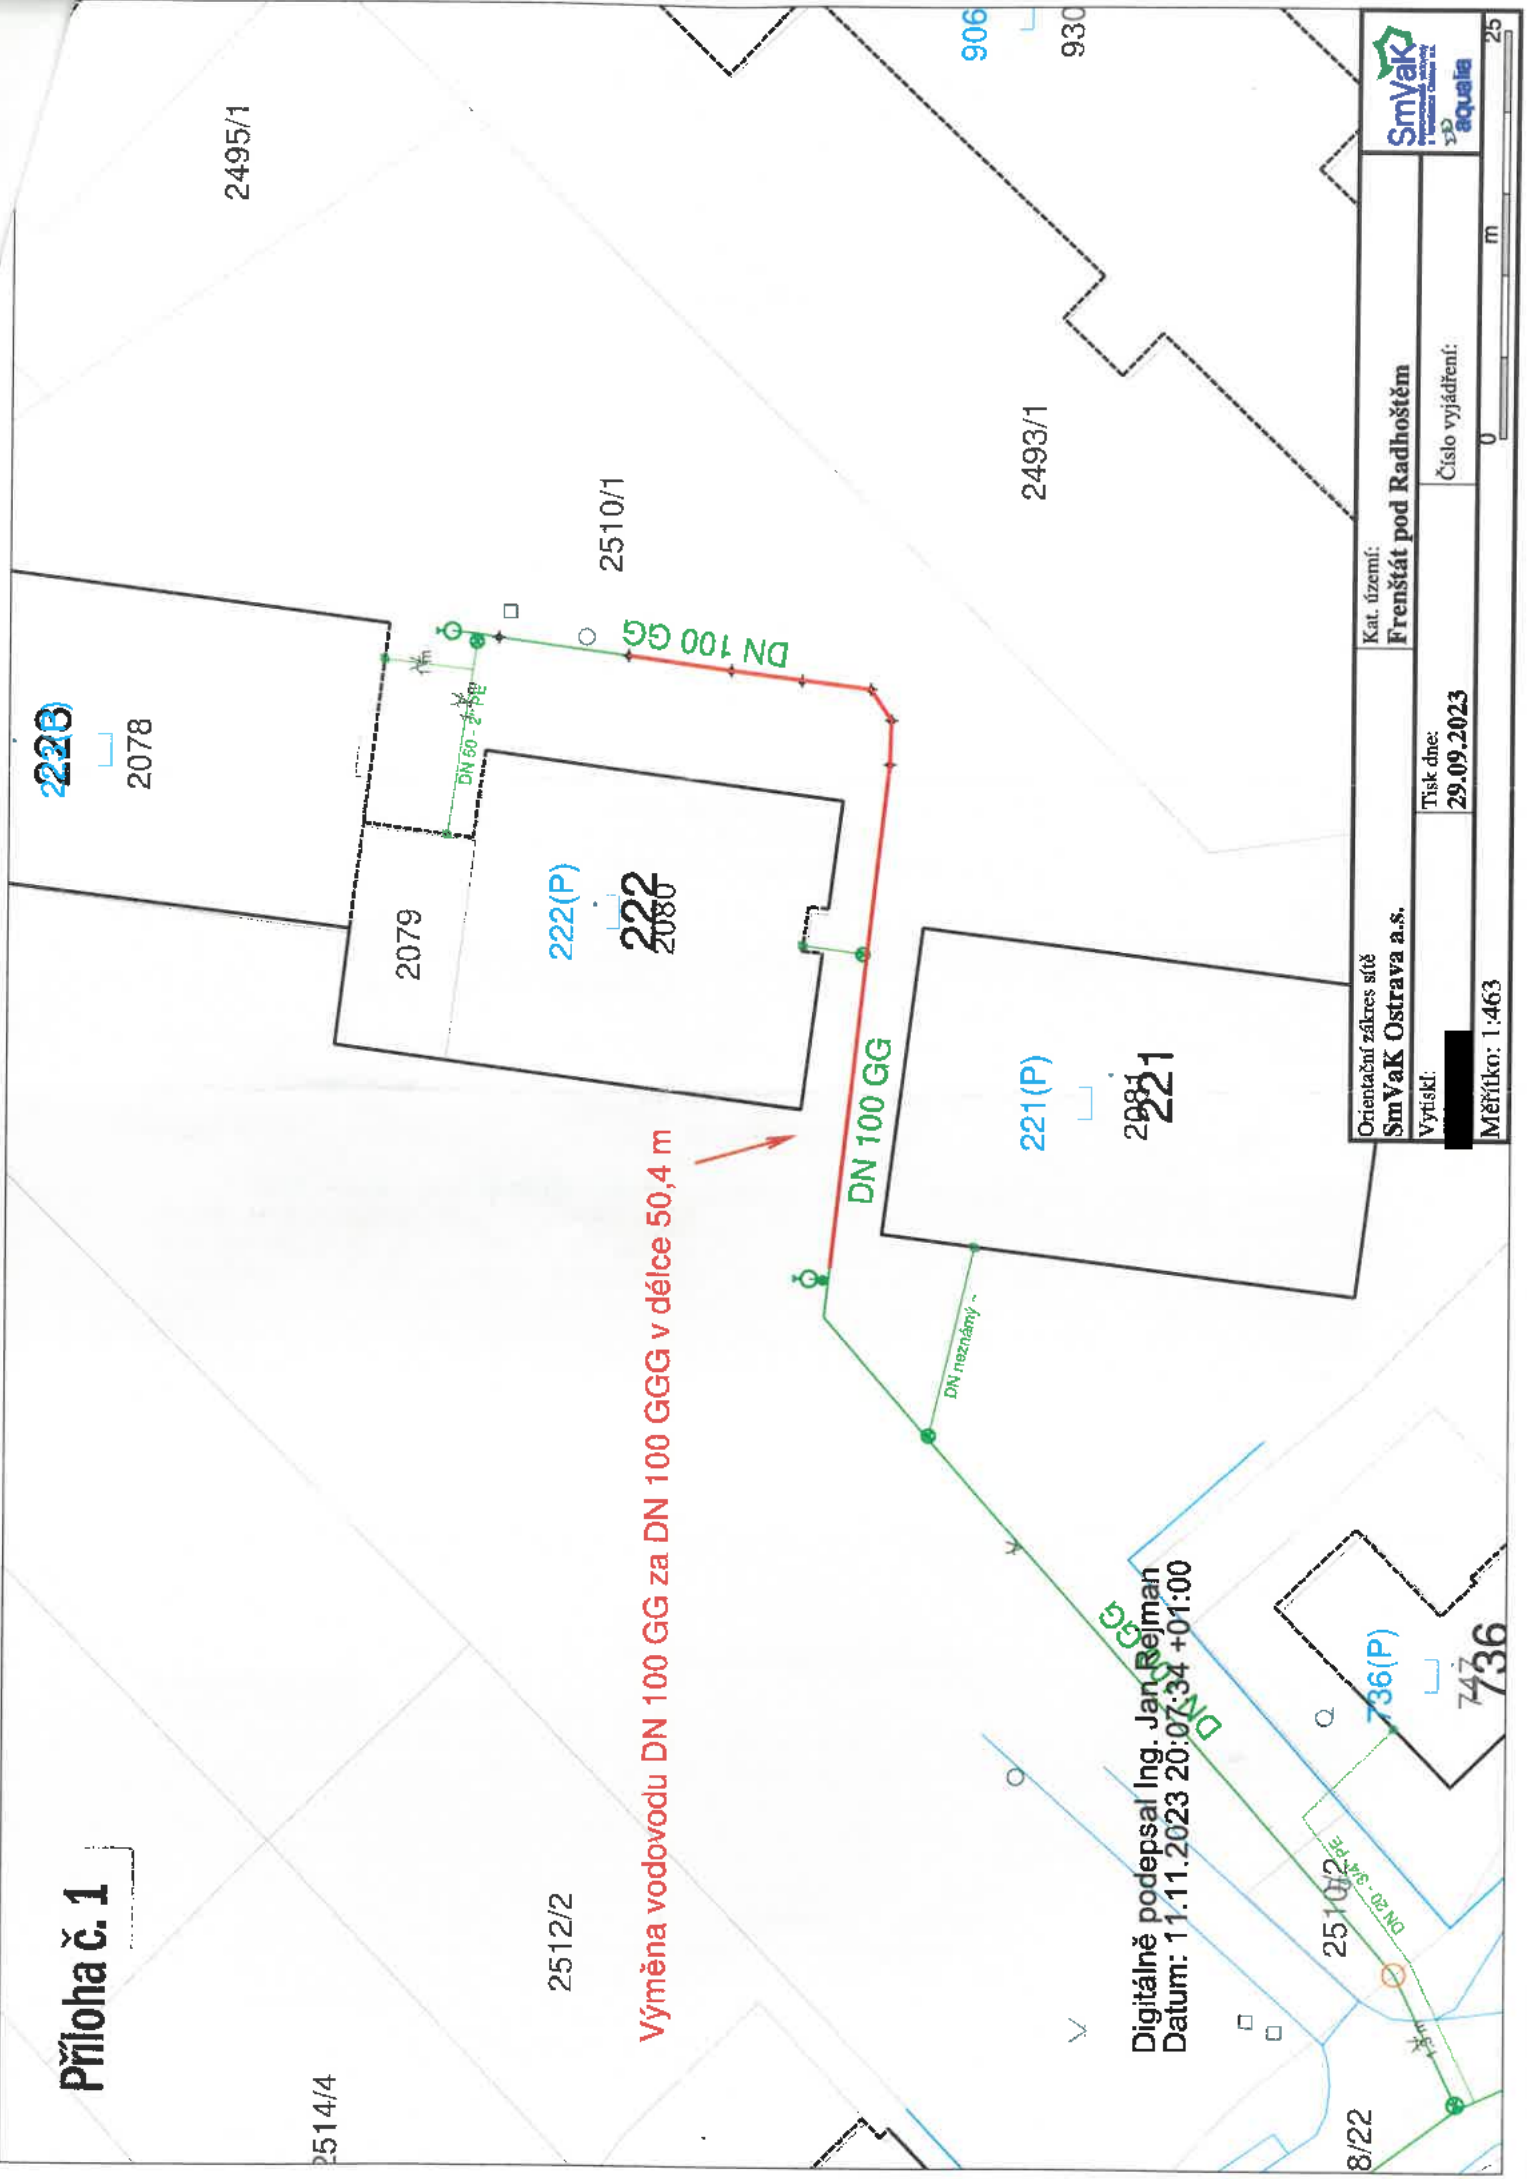

Výměna vodovodu DN 100 GGG za DN 100 GGG v délce 50,4 m

Digitálně podepsal Ing. Jan Rejman
Datum: 11.11.2023 20:07:34 +01:00

Orientační zákras sítě Sm VaK Ostrava a.s.	Kat. území: Frenštát pod Radhoštěm		
Vytiskl: [redacted]	Tisk dne: 29.09.2023	Číslo vyjádření: 0	m
Měřítko: 1:463			