


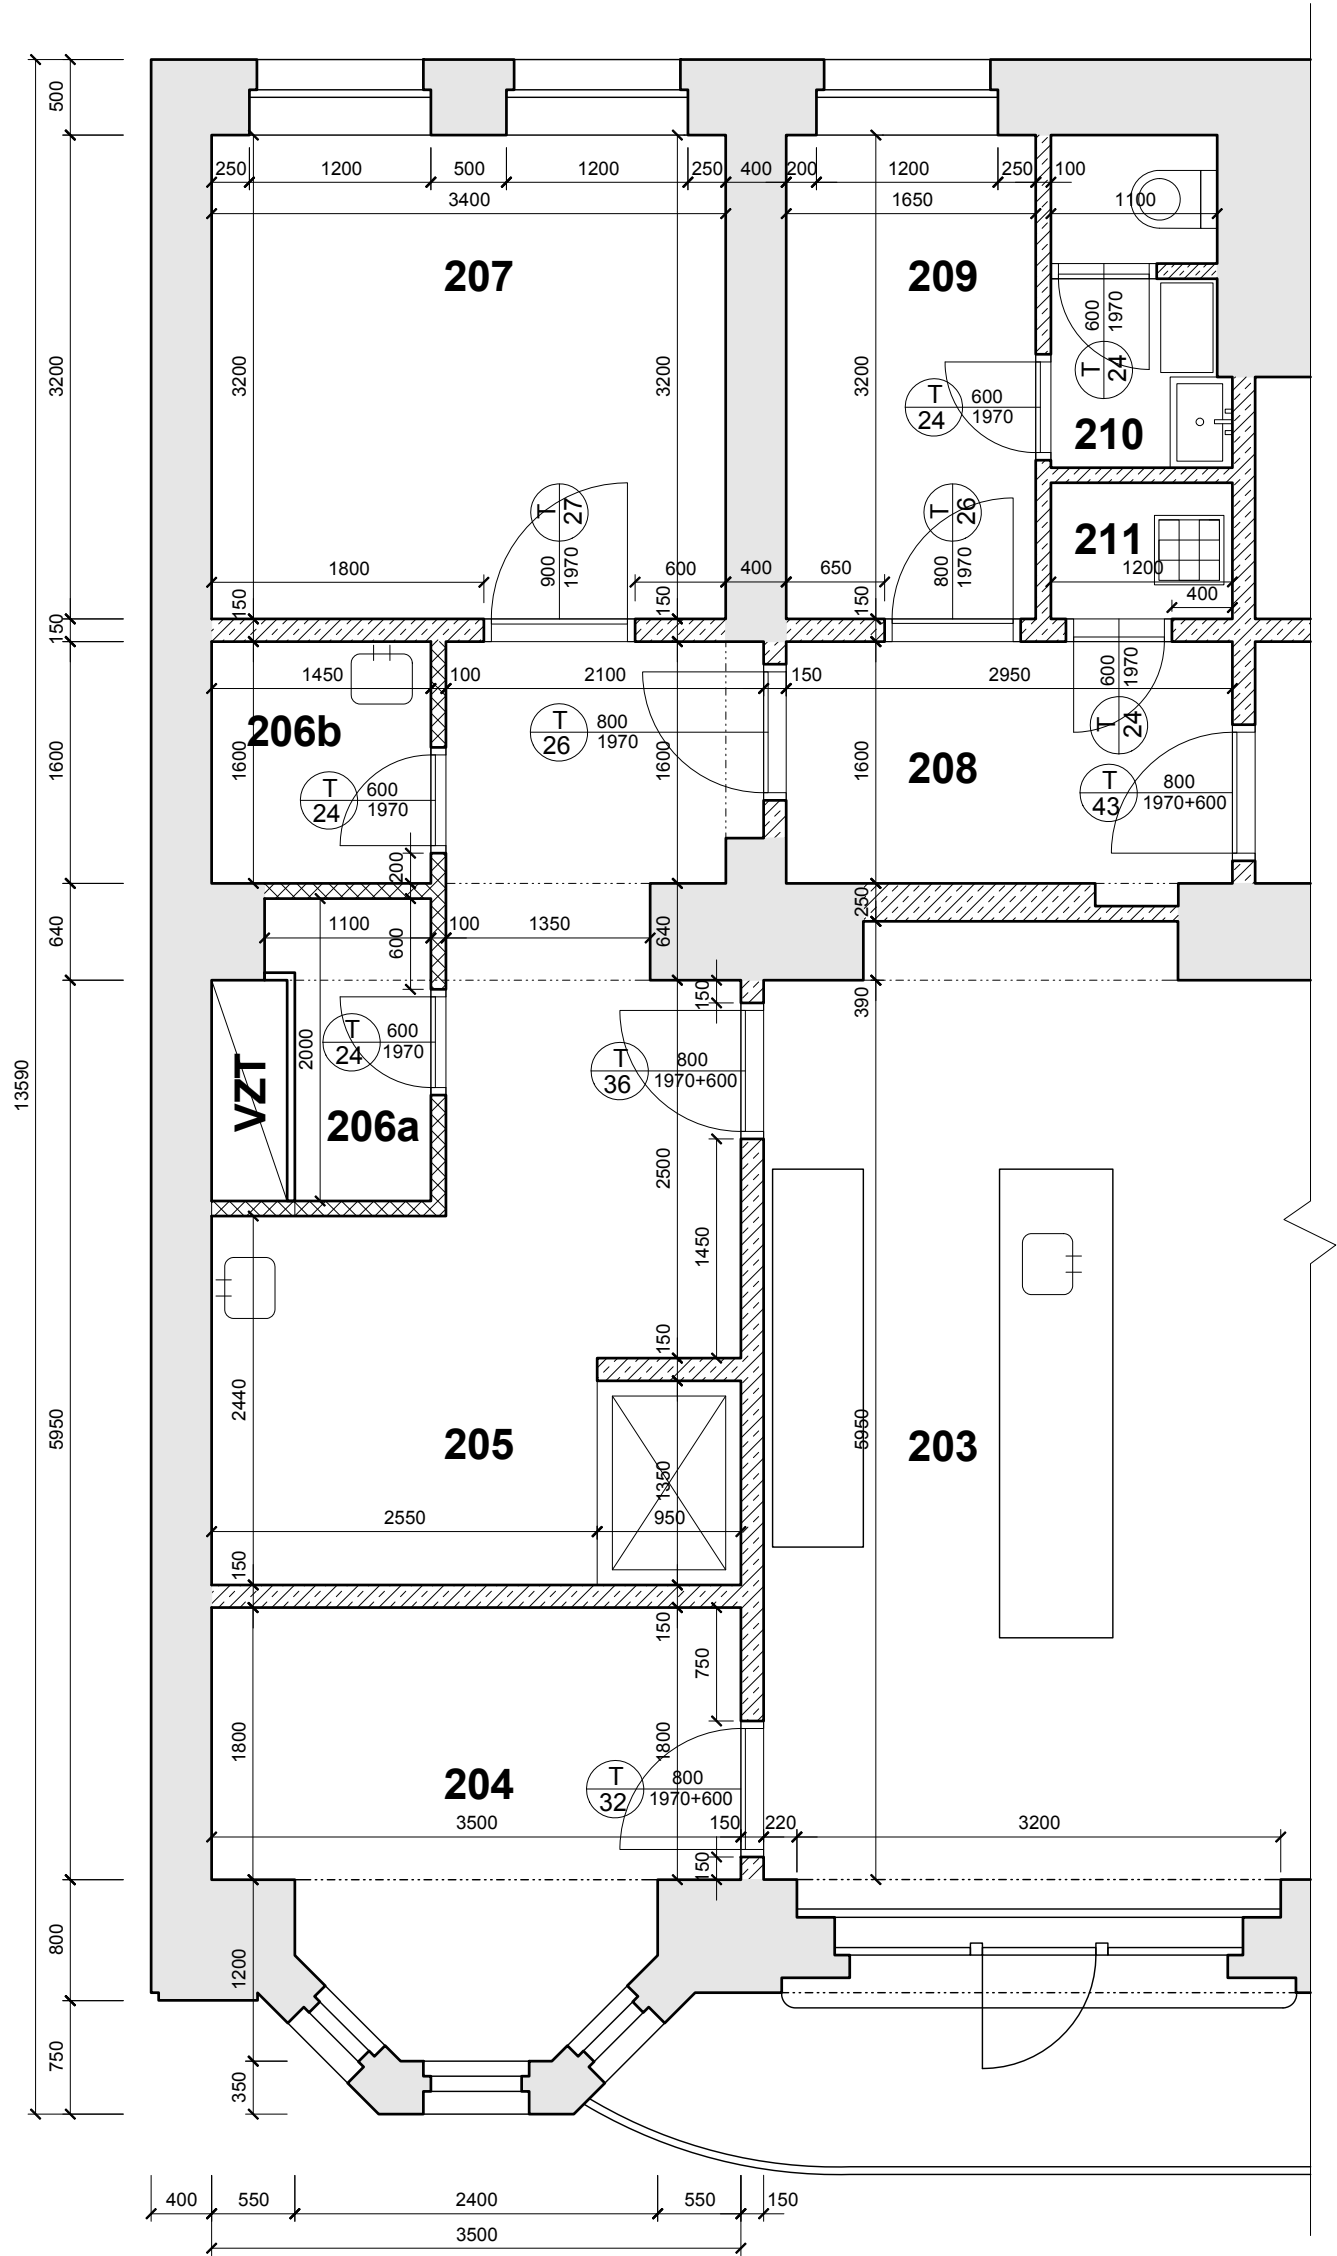

LEGENDA


-  PŘÍČKY - TVÁRNICE ITONG
-  PŘÍČKY - SÁDROKARTON

ATELIER **hipposdesign**
chorvatská 12, 10100 praha 10
telefon +420 271732251
hippos@hipposdesign.com
www.hipposdesign.com



POZNÁMKA 1. TATO DOKUMENTACE NENÍ PROVÁDĚCÍ DOKUMENTACÍ.
SLOUŽÍ POUZE JAKO PODKLAD PRO VYPRACOVÁNÍ
PROVÁDĚCÍ DOKUMENTACE
2. UPRAVY VZNIKLY PŘI VYTVÁŘENÍ PROVÁDĚCÍ
DOKUMENTACE JE NUTNÉ KONZULTOVAT S HIPPOS.

VÝKRES **01.001**
VÝKRES **KAVÁRNA JAZZ UNION
ZÁZEMÍ - SOUČASNÝ STAV**

ODDÍL **X**
PODODDÍL **X**
PROJEKT **KAVÁRNA JAZZ UNION - ČESKÁ LÍPA**
STUPEŇ **STUDIE**
DATUM **10.05.2017**
MĚŘÍTKO **1:50 /formát A3/**
AUTOR **ONDŘEJ TOBOLA**
VYPRACOVAL **ONDŘEJ TOBOLA**
KONTROLOVAL **X**

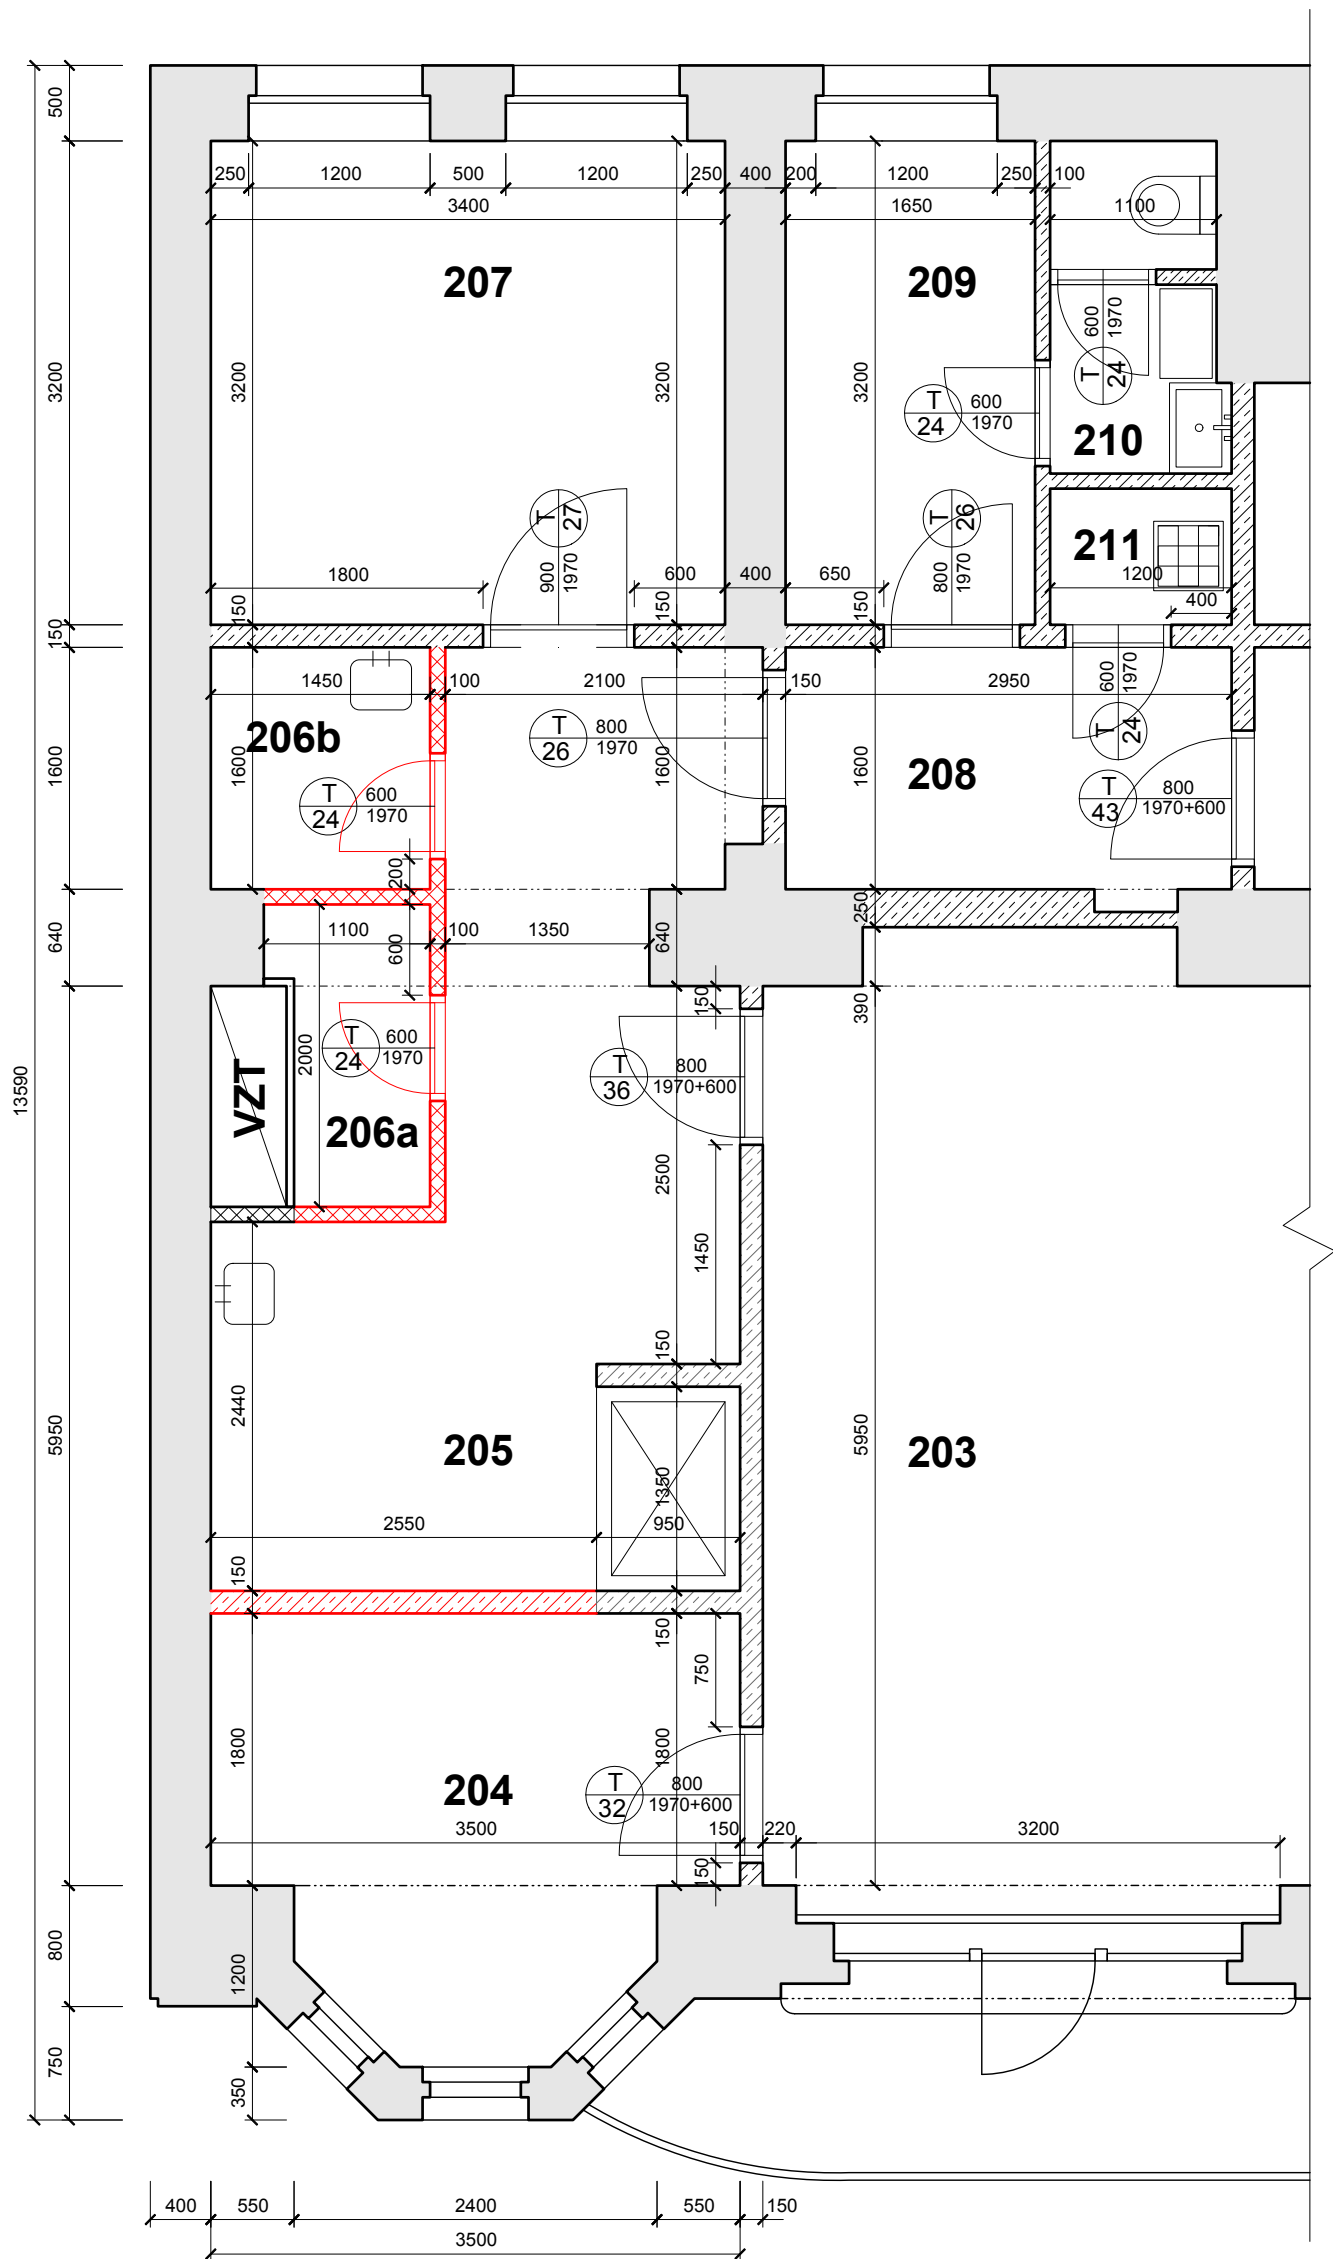

LEGENDA

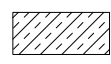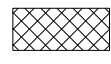
-  PŘÍČKY - TVÁRNICE ITONG
-  PŘÍČKY - SÁDROKARTON
-  BOURANÉ KCE

ATELIER **hipposdesign**
chorvatská 12, 10100 praha 10
telefon +420 271732251
hippos@hipposdesign.com
www.hipposdesign.com

POZNÁMKA 1. TATO DOKUMENTACE NENÍ PROVÁDĚCÍ DOKUMENTACÍ.
SLOUŽÍ POUZE JAKO PODKLAD PRO VYPRACOVÁNÍ
PROVÁDĚCÍ DOKUMENTACE
2. UPRAVY VZNIKLY PŘI VYTVÁŘENÍ PROVÁDĚCÍ
DOKUMENTACE JE NUTNÉ KONZULTOVAT S HIPPOS.

VÝKRES **01.002**
VÝKRES **KAVÁRNA JAZZ UNION
ZÁZEMÍ - BOURACÍ PRÁCE**

ODDÍL **X**
PODODDÍL **X**
PROJEKT **KAVÁRNA JAZZ UNION - ČESKÁ LÍPA**
STUPEŇ **STUDIE**
DATUM **10.05.2017**
MĚŘÍTKO **1:50 /formát A3/**
AUTOR **ONDŘEJ TOBOLA**
VYPRACOVAL **ONDŘEJ TOBOLA**
KONTROLOVAL **X**

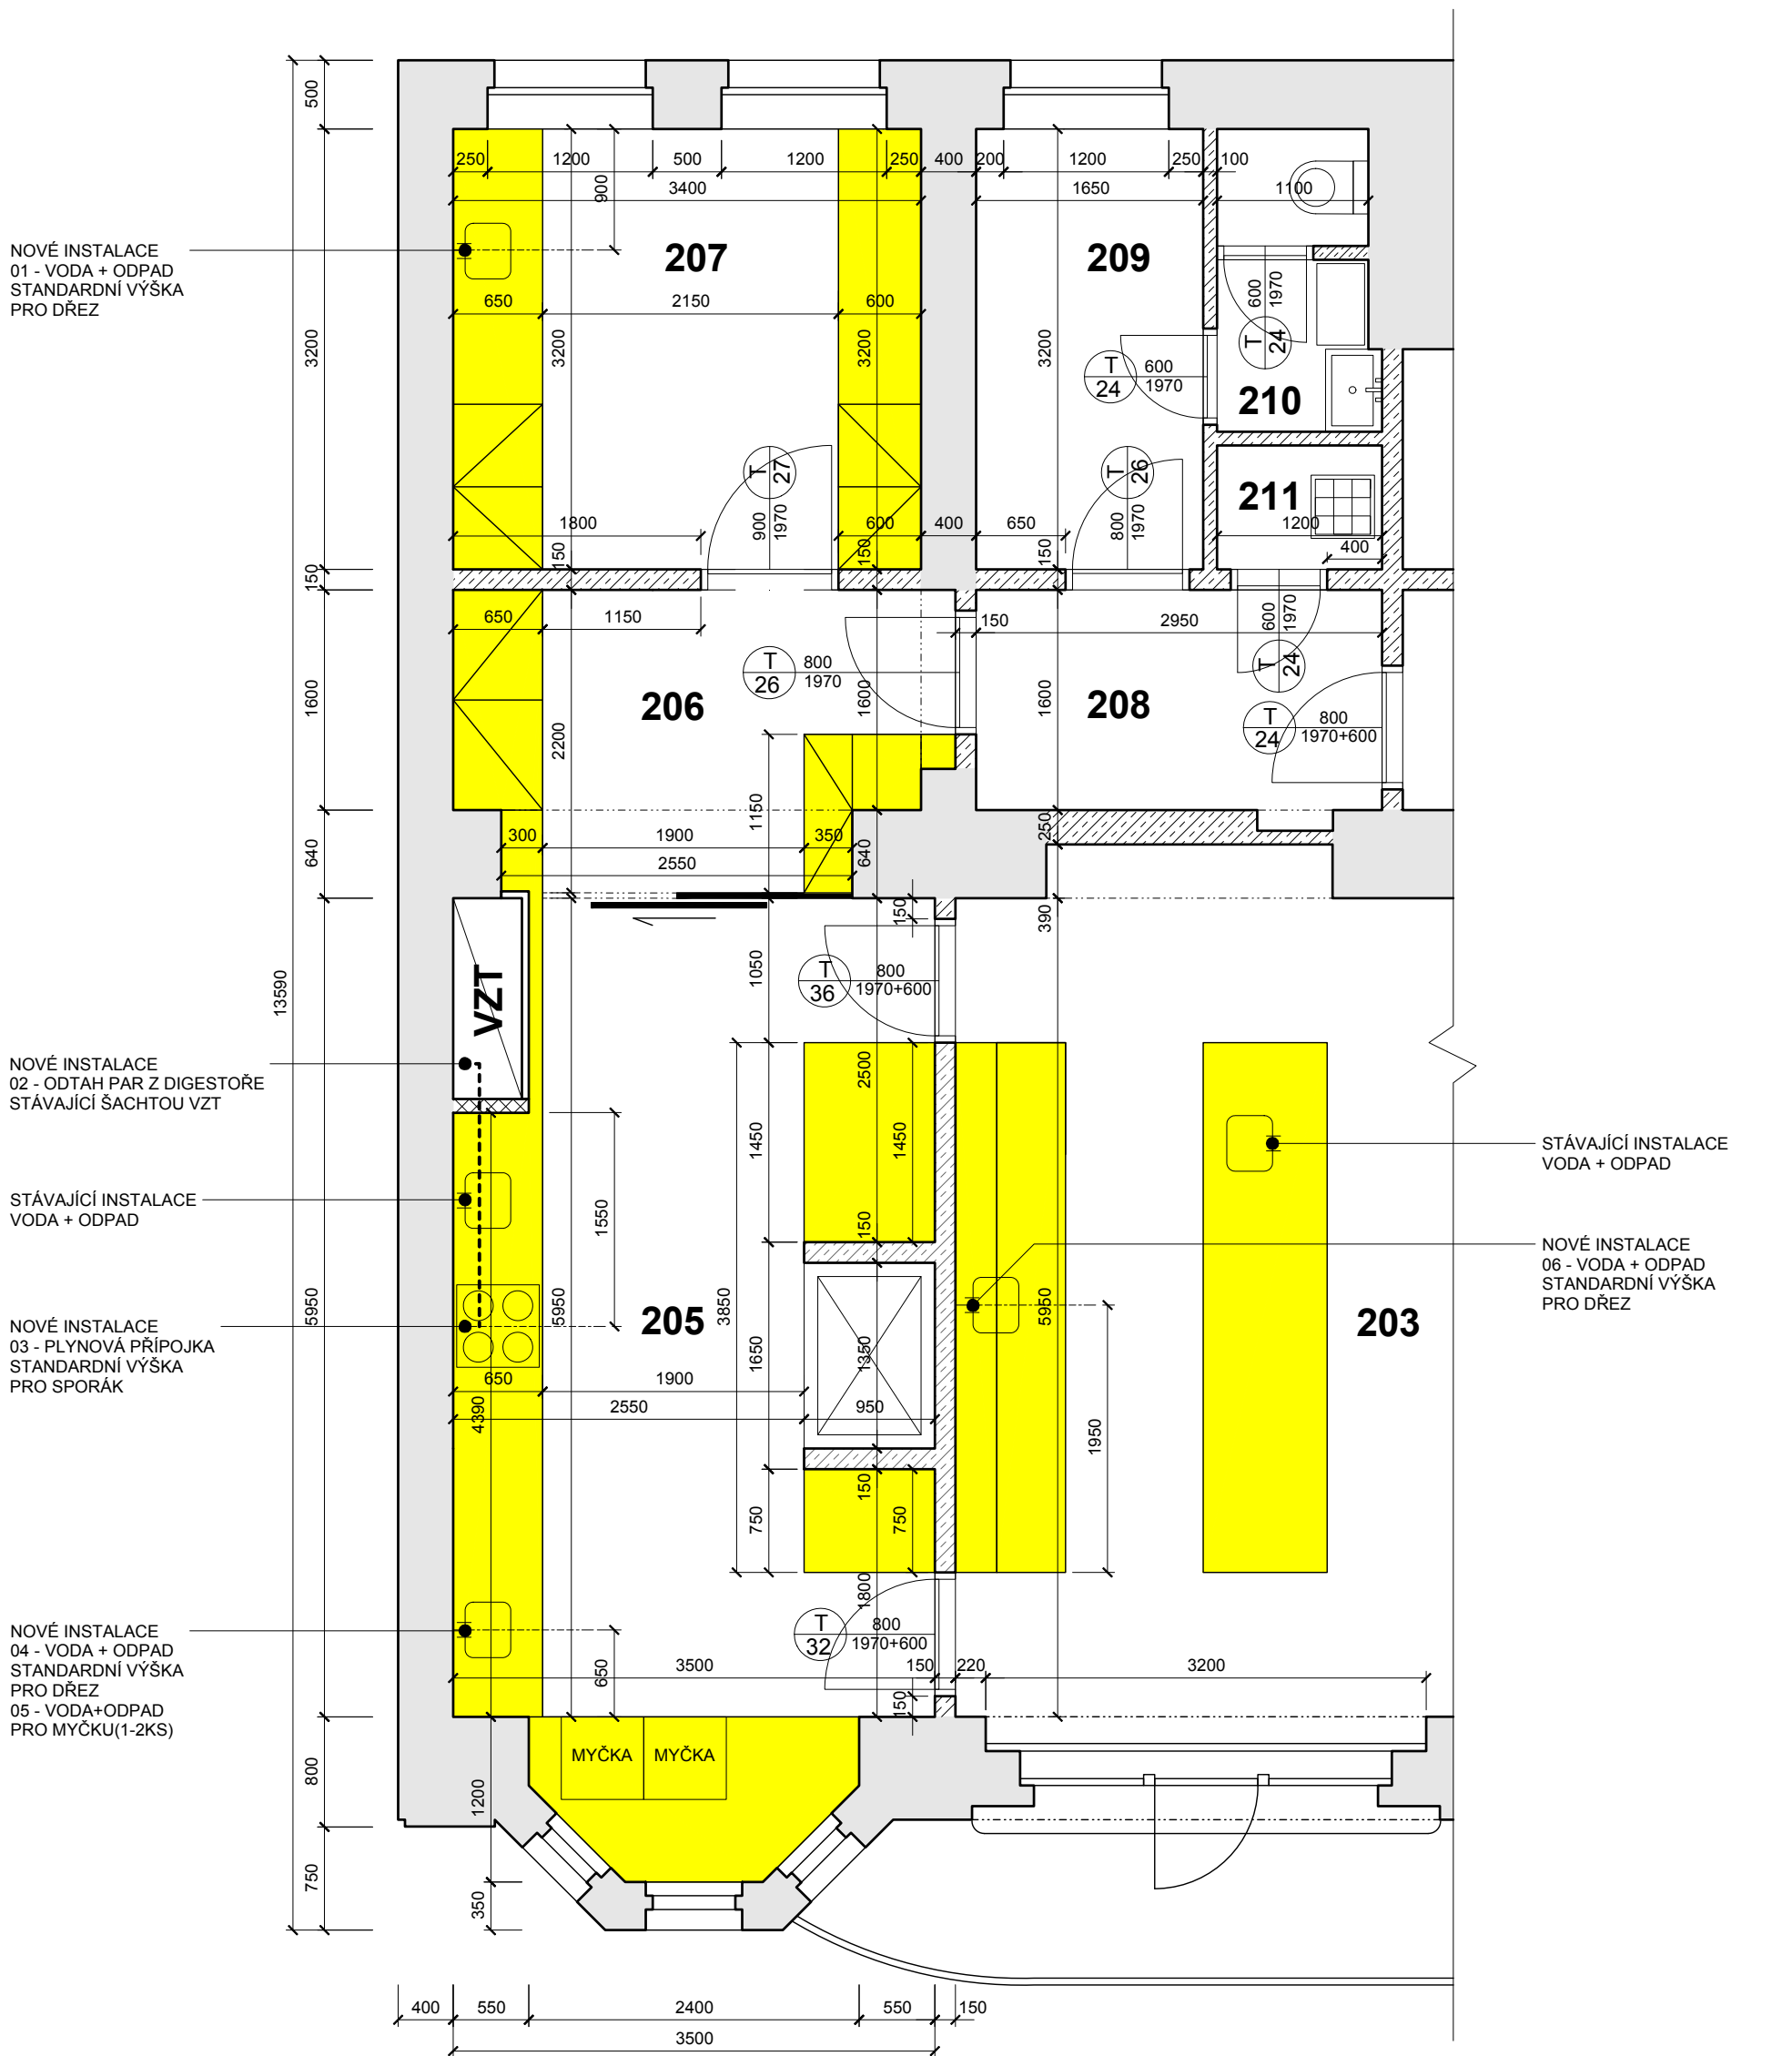

ATELIER **hipposdesign**
chorvatská 12, 10100 praha 10
telefax +420 271732251
hippos@hipposdesign.com
www.hipposdesign.com

POZNÁMKA 1. TATO DOKUMENTACE NENÍ PROVÁDĚCÍ DOKUMENTACÍ.
SLOUŽÍ POUZE JAKO PODKLAD PRO VYPRACOVÁNÍ
PROVÁDĚCÍ DOKUMENTACE
2. UPRAVY VZNIKLÉ PŘI VYTVÁŘENÍ PROVÁDĚCÍ
DOKUMENTACE JE NUTNÉ KONZULTOVAT S HIPPOS.

VÝKRES **01.003**
VÝKRES **KAVÁRNA JAZZ UNION
ZÁZEMÍ - SCHÉMA VYBAVENÍ
A UMÍSTĚNÍ NOVÝCH PŘÍPOJEK**
ODDÍL **X**
PODODDÍL **X**
PROJEKT **KAVÁRNA JAZZ UNION - ČESKÁ LÍPA**
STUPEŇ **STUDIE**
DATUM **10.05.2017**
MĚŘÍTKO **1:50 /formát A3/**
AUTOR **ONDŘEJ TOBOLA**
VYPRACOVAL **ONDŘEJ TOBOLA**
KONTROLOVAL **X**