


SITUAČNÍ VÝKRES
NÁVRHU DĚLENÍ POZEMKU p.č. KN 281/2, k.ú. Hrubšice
M 1:500

Příloha č. 2 smlouvy

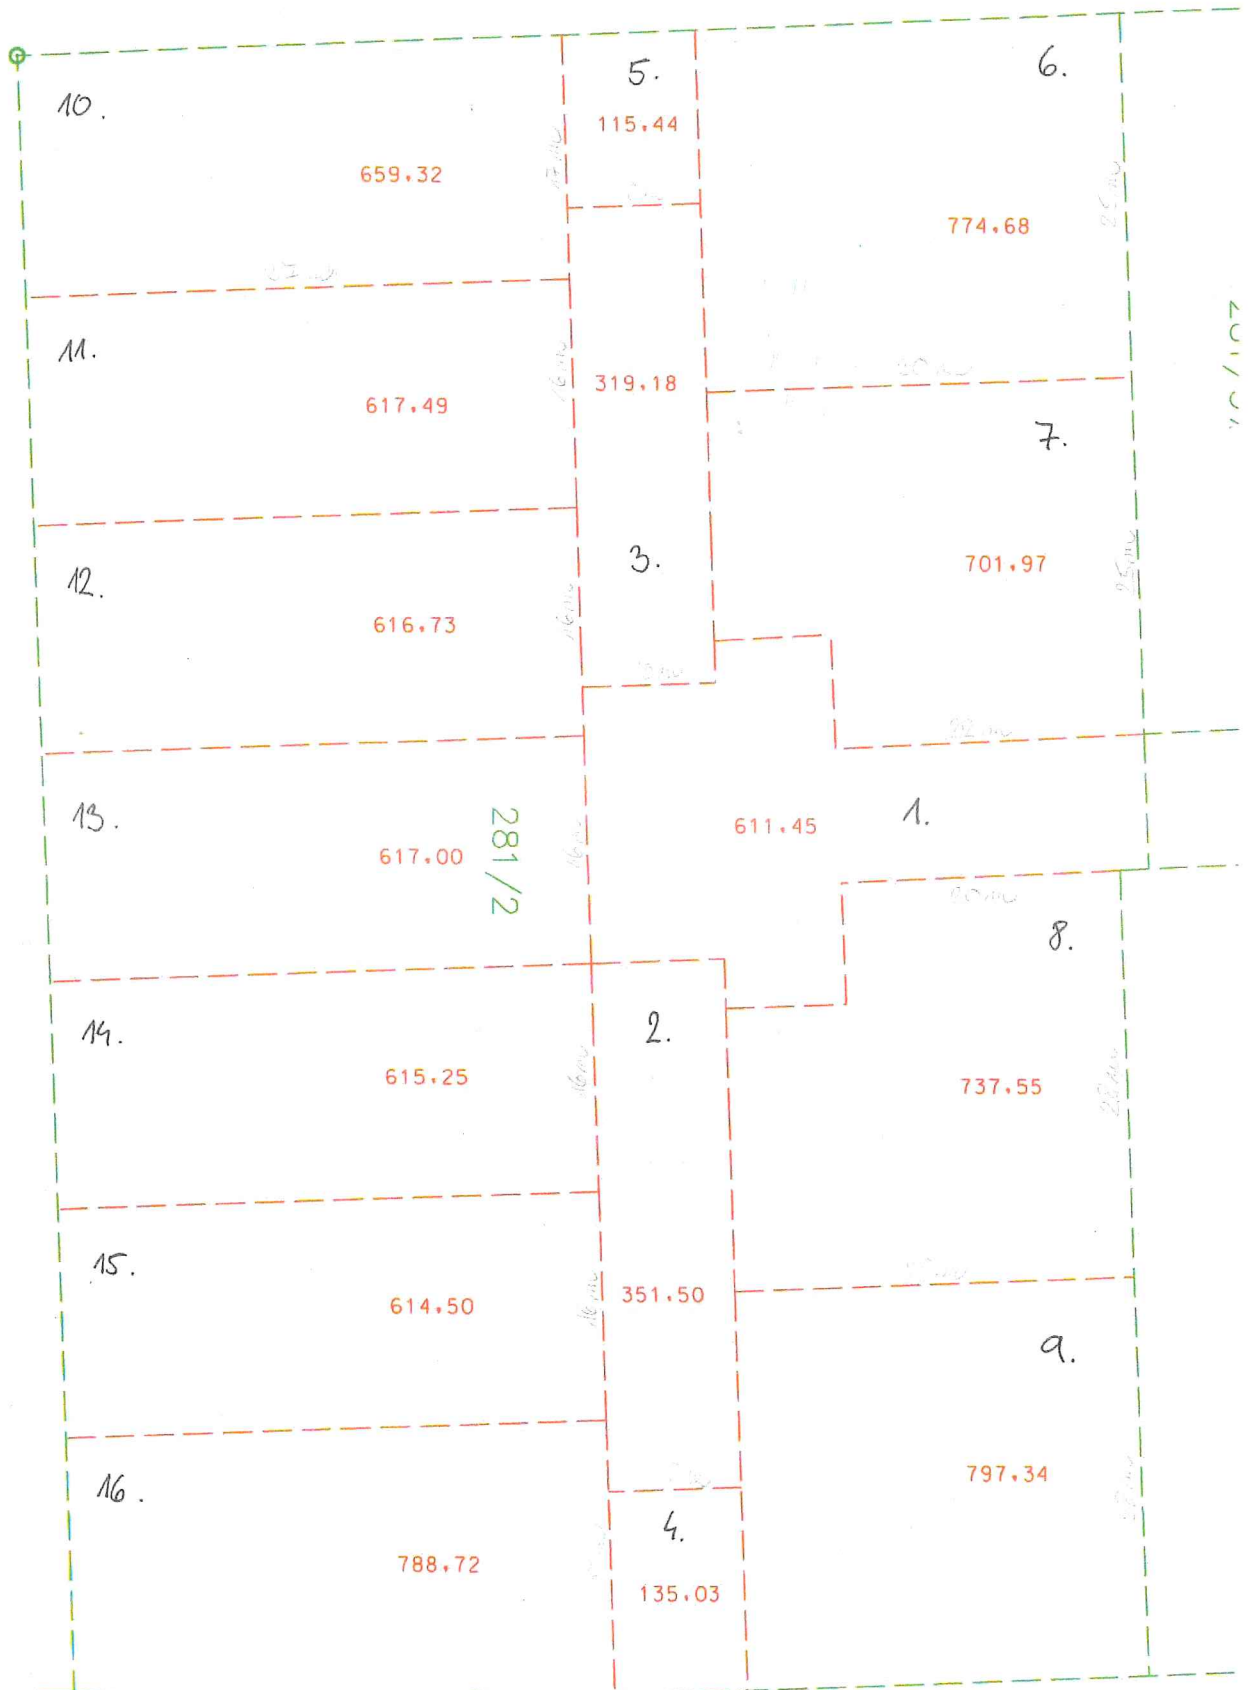

Městský úřad Ivančice
odbor regionálního rozvoje - stavební úřad

DOKUMENTACE OVĚŘENA

k.č.j.: M126035/2023-SŮ-Cs

ze dne: 14. 11. 2023


podpis oprávněné osoby

456/5