

Změnový list

pro nezbytné změny stavby v průběhu realizace

Změnový list číslo

1

Identifikace akce

Název akce:	KŘP Lbk - FKSP - Kořenov - venkovní rekreační zázemí
Objednatel:	Krajské ředitelství policie Libereckého kraje; IČ: 72050501
Zhotovitel:	b2 Liberec s.r.o.; IČ: 06828647
Projektant:	Zahradní architektura Martinov s.r.o.; IČ: 27395421

Předmět změnového listu

zemní práce – změny nivelet výškových teras oproti PD

Část díla dotčená změnovým listem

zemní práce

Popis změny, popis technického řešení

Původní řešení dle smluvní (tendrové) dokumentace :

Projektová dokumentace předpokládala použití vytěžené horniny do vyrovnání teras. Bilance zemin byla vyrovnaná.

Nové řešení :

Změna nivelety horní terasy a návazné úpravy ostatních teras.

Zdůvodnění změny :

Při provádění prací na díle docházelo oproti teoretickému výpočtu PD k přebytku zeminy. Neprovedením změny výšky horní terasy zahrady by bylo nutné přebytečnou zeminu odvézt a deponovat.

Vliv změny na výkresovou dokumentaci :

Změna byla řešena za účasti projektanta, avšak bez zpracování doplňku PD.

Záznamy o změně ve stavebním deníku a zápisech z KD:

Dopis č. j. KRPL-96884-81/ČJ-2018-1800SU z 26.09.2023; zápisem z KD č. 2 ze dne 21.9.2022 bod zápisu 2/1.

Předpokládaný vliv na termín, kvalitu, cenu díla :

Vliv na termín: ne

Vliv na kvalitu: ne

Vliv na cenu: ano

Přípočty k ceně díla bez DPH:	26 420,20 Kč
Odpočty z ceny díla bez DPH:	- Kč
Celkový vliv na změnu ceny díla bez DPH:	26 420,20 Kč
DPH:	5 548,24 Kč
Celkový vliv na změnu ceny díla vč. DPH:	31 968,44 Kč

ZMĚNOVÝ LIST č.**PŘÍPOČTY**

Stavba: KŘP Lbk - FKSP - Kořenov - venkovní rekreační zázemí
Objednatel: Krajské ředitelství policie Libereckého kraje; IČ: 72050501
Zhotovitel: b2 Liberec s.r.o.; IČ: 06828647
Projektant: Zahradní architektura Martinov s.r.o.; IČ: 27395421

REKAPITULACE**REKAPITULACE STAVEBNÍCH DÍLŮ**

Stavební díl	HSV	PSV	Dodávka	Montáž	HZS
Rozpočet	6 190,20				
Ostatní materiály	20 230,00				
CELKEM OBJEKT	26 420,20	0,00	0,00	0,00	0,00

VEDLEJŠÍ ROZPOČTOVÉ NÁKLADY

Název VRN	Kč	%	Základna	Kč
			26 420,20	0,00
CELKEM VRN				0,00

ODPOČTY

Stavba:
Objednatel:
Zhotovitel:
Projektant:

REKAPITULACE**REKAPITULACE STAVEBNÍCH DÍLŮ**

Stavební díl	HSV	PSV	Dodávka	Montáž	HZS
CELKEM OBJEKT	0,00	0,00	0,00	0,00	0,00

VEDLEJŠÍ ROZPOČTOVÉ NÁKLADY

Název VRN	Kč	%	Základna	Kč
			0,00	0,00
CELKEM VRN				0,00

Za zhotovitele:

Miloš Horáček

Za projektanta:

Ing. Ivan Marek

Za objednatele:

Jan Hrdina

ZMĚNOVÝ LIST č.**PŘÍPOČTY**

Stavba:
Objednatel:
Zhotovitel:
Projektant:

POLOŽKOVÝ ROZPOČET

KŘP Lbk - FKSP - Kořenov - venkovní rekreační zázemí
Krajské ředitelství policie Libereckého kraje; IČ: 72050501
b2 Liberec s.r.o.; IČ: 06828647
Zahradní architektura Martinov s.r.o.; IČ: 27395421

Druh položky	P.Č.	Kód položky	Popis	MJ	Množství celkem	Cena jednotková	Cena celkem
0	1	2	3	4	5	6	8
Rozpočet							
SOD	9		Rozrušení půdy souvislé plochy do 500m2 ve svahu do 1:2	m3	39,330	65,00	2 556,45
SOD	10		Sejmutí ornice plochy do 500m2 tl. Vrstvy do 200mm strojně	m2	34,200	26,30	899,46
SOD	11		Odkopávky a prokopávky zapažené v hornině třídy těžitelnosti I, skupiny 3 objem do 100m3 strojně v omezeném prostoru	m3	39,330	350,00	13 765,50
SOD	12		Uložení sypaniny z hornin soudržných do násypů zhutněných	m3	39,330	142,00	5 584,86
SOD	13	M	Rozprostření ornice pl do 100 m2 ve svahu přes 1:5 tl vrstvy do 200 mm strojně	m2	34,200	111,00	3 796,20
SOD	14	M	Plošná úprava terénu do 500 m2 zemina tř 1 až 4 nerovnosti do 100 mm ve svahu do 1:2	m2	34,200	70,00	2 394,00
Rozpočet celkem							6 190,20
Ostatní materiály							
SOD	2	M	Přesun hmot pro TÚ	t	17,000	1 190,00	20 230,00
Ostatní materiály celkem							20 230,00
Celkem změnový list							26 420,20

Za zhotovitele:

Miloš Horáček

Za projektanta:

Ing. Ivan Marek

Za objednatele:

Jan Hrdina

pro nezbytné změny stavby v průběhu realizace

2

Název akce:	KŘP Lbk - FKSP - Kořenov - venkovní rekreační zázemí
Objednatel:	Krajské ředitelství policie Libereckého kraje; IČ: 72050501
Zhotovitel:	b2 Liberec s.r.o.; IČ: 06828647
Projektant:	Zahradní architektura Martinov s.r.o.; IČ: 27395421

gabiónová stěna – změna založení a provedení oproti PD

gabiónová stěna

Původní řešení dle smluvní (tendrové) dokumentace :

Projektová dokumentace navrhovala provést gabiónovou stěnu v šířce 500 mm, založenou v úrovni 300 mm pod úrovní upraveného terénu.

Gabionová stěna byla založena v úrovni 50 mm pod úrovní upraveného terénu a v šířce 1000 mm do výše 500 mm, od 500 mm byla gabionová stěna provedena v š. 500 mm.

Na základě provedeného posouzení odkopané zeminy v průběhu provádění prací bylo rozhodnuto o zvýšení stability gabiónové stěny a zvýšení její odolnosti proti tlaku ze svahu.

Změna byla řešena za účasti projektanta, dodatek k PD předložen elektronicky 23.9.2022.

Dopis č. j. KRPL-96884-81/ČJ-2018-1800SU z 26.09.2023; zápis z KD č. 3 ze dne 21.9.2023 bod č. 3/1.

Vliv na termín: ne

Vliv na kvalitu: ano, zvýšení stability a odolnosti gabiónové stěny

Vliv na cenu: ne

Přípočty k ceně díla bez DPH:		39 000,00 Kč
Odpočty z ceny díla bez DPH:	-	19 500,00 Kč
Celkový vliv na změnu ceny díla bez DPH:		19 500,00 Kč
DPH:		4 095,00 Kč
Celkový vliv na změnu ceny díla vč. DPH:		23 595,00 Kč

datum

ZMĚNOVÝ LIST č. 2

PŘÍPOČTY

Stavba: KŘP Lbk - FKSP - Kořenov - venkovní rekreační zázemí
 Objednatel: Krajské ředitelství policie Libereckého kraje; IČ: 72050501
 Zhotovitel: b2 Liberec s.r.o.; IČ: 06828647
 Projektant: Zahradní architektura Martinov s.r.o.; IČ: 27395421

REKAPITULACE

REKAPITULACE STAVEBNÍCH DÍLŮ

Stavební díl	HSV	PSV	Dodávka	Montáž	HZS
Komunikace a zpevněné plochy	13 000,00				
Dodávka	26 000,00				
CELKEM OBJEKT	39 000,00	0,00	0,00	0,00	0,00

VEDLEJŠÍ ROZPOČTOVÉ NÁKLADY

Název VRN	Kč	%	Základna	Kč
			39 000,00	0,00
CELKEM VRN				0,00

ODPOČTY

Stavba:
 Objednatel:
 Zhotovitel:
 Projektant:

REKAPITULACE

REKAPITULACE STAVEBNÍCH DÍLŮ

Stavební díl	HSV	PSV	Dodávka	Montáž	HZS
		-19 500,00			
CELKEM OBJEKT	0,00	-19 500,00	0,00	0,00	0,00

VEDLEJŠÍ ROZPOČTOVÉ NÁKLADY

Název VRN	Kč	%	Základna	Kč
			-19 500,00	0,00
CELKEM VRN				0,00

Za zhotovitele:	
Miloš Horáček	
Za projektanta:	
Ing. Ivan Marek	
Za objednatele:	
Jan Hrdina	

ZMĚNOVÝ LIST č. 2

PŘÍPOČTY

Stavba:
Objednatel:
Zhotovitel:
Projektant:

POLOŽKOVÝ ROZPOČET

KŘP Lbk - FKSP - Kořenov - venkovní rekreační zázemí
Krajské ředitelství policie Libereckého kraje; IČ: 72050501
b2 Liberec s.r.o.; IČ: 06828647
Zahradní architektura Martinov s.r.o.; IČ: 27395421

Druh položky	P.Č.	Kód položky	Popis	MJ	Množství celkem	Cena jednotková	Cena celkem
0	1	2	3	4	5	6	8
			ZPEVNĚNÉ PLOCHY, GABIÓNOVÁ OPĚRKA A OHNIŠTĚ				
			Komunikace a zpevněné plochy				
SoD	14	M	Gabionová zídka na podklad ze štěrkodrti 16/32 mm montáž, kotvení a výplň kamenivem včetně separační geotextilie – zídka u jídelny	m3	6,50	2000,00	13000,00
			Komunikace a zpevněné plochy celkem				13000,00
			Dodávka				
SoD	11	D	Výplňové kamenivo gabionových zídek - žulové odseky a zásypová štěrkodrt' 32/63	m3	6,50	2000,00	13000,00
SoD	12	D	Gabionové klece, okatost 10*5 cm včetně spojovacího a kotevního materiálu	m3	6,50	2000,00	13000,00
			Dodávka celkem				26000,00

Uvedené položky smluvního rozpočtu byly navýšeny vlivem rozšíření spodní řady gabionů po celé délce (26 bm) - tzn. přípočet 0,5*0,5*26 = 6,5 m3

Celkem změnový list	39 000,00
----------------------------	------------------

Za zhotovitele:


Miloš Horáček

Za projektanta:

Ing. Ivan Marek

Za objednatele:

Jan Hrdina

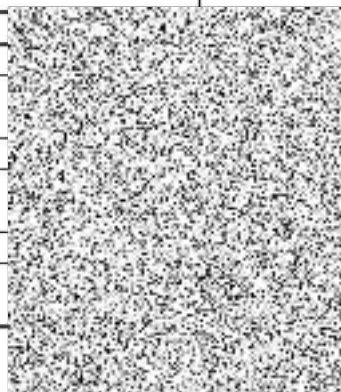

ZMĚNOVÝ LIST č. 2

Odpočty

Stavba:

Objednatel:

Zhotovitel:

Projektant:

POLOŽKOVÝ ROZPOČET

KŘP Lbk - FKSP - Kořenov - venkovní rekreační zázemí

Krajské ředitelství policie Libereckého kraje; IČ: 72050501

b2 Liberec s.r.o.; IČ: 06828647

Zahradní architektura Martinov s.r.o.; IČ: 27395421

Druh položky	P.Č.	Kód položky	Popis	MJ	Množství celkem	Cena jednotková	Cena celkem
0	1	2	3	4	5	6	8
			ZPEVNĚNÉ PLOCHY, GABIÓNOVÁ OPĚRKA A OHNIŠTĚ				
			Komunikace a zpevněné plochy				
SoD	14	M	Gabionová zídka na podklad ze štěrkodrti 16/32 mm montáž, kotvení a výplň kamenivem včetně separační geotextilie – zídka u jídelny	m3	3,25	-2000,00	-6500,00
			Komunikace a zpevněné plochy celkem				-6500,00
			Dodávka				
SoD	11	D	Výplňové kamenivo gabionových zídek - žulové odseky a zásypová štěrkodrt' 32/63	m3	3,25	-2000,00	-6500,00
SoD	12	D	Gabionové klece, okatost 10*5 cm včetně spojovacího a kotevního materiálu	m3	3,25	-2000,00	-6500,00
			Dodávka celkem				-13000,00

uvedené položky smluvního rozpočtu byly poníženy vlivem zvýšení základové spáry gabiónové stěny o 25 cm po celé délce (26 bm) dle přiložených výkresů – tzn. odpočet $0,25 \cdot 0,5 \cdot 26 = 3,25 \text{ m}^3$

Celkem změnový list

10 500,00

Za zhotovitele:


Miloš Horáček

Za projektanta:


Ing. Ivan Marek

Za objednatele:

Jan Hrdina

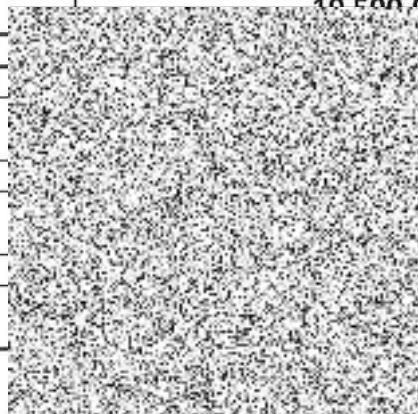

ŘEZ GABIONEM A-A'
M 1:100


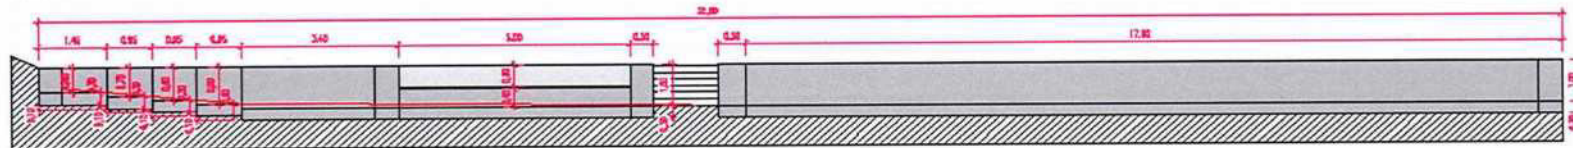


Použit bude gabion okatost 10*5cm, kladen do šetrného lože. Oddělení gabionu od rostlého terénu prostřednictvím geotextilie (napově fólie) zabraňující prolavování zeminy do tělesa gabionu. Uvedené výšky gabionu jsou nad terénem, případně zapuštění část gabionu pod úroveň terénu (cca 30cm) - dle technologie zhotovitelé. Vypíní pohledově strany gabionu - žulové odseky


Předpokládaný celkový objem gabionové opěrky je 23m³.

Úroveň navrhovaného terénu

SITUACE ŘEZŮ GABIONOVOU
OPĚRKOU
M 1:200

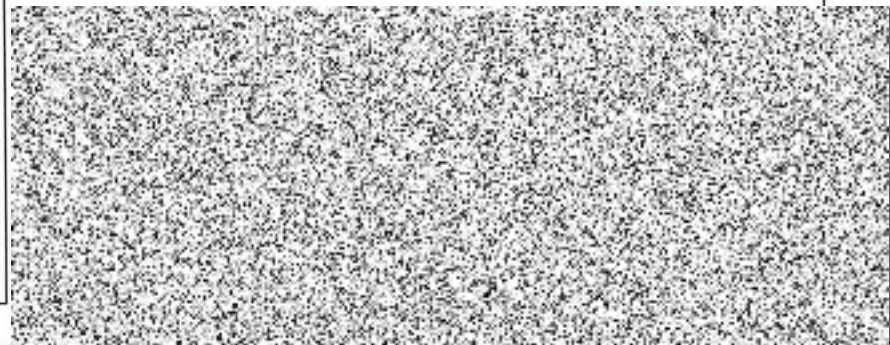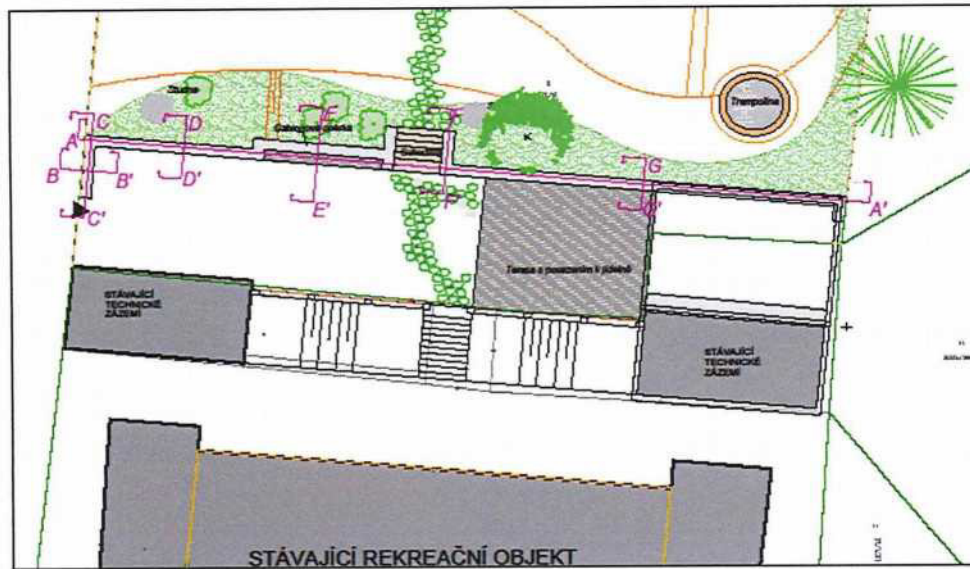

AKTUALIZOVANÝ VZOROVÝ ŘEZ GABIONOVOU ZÍDKOU

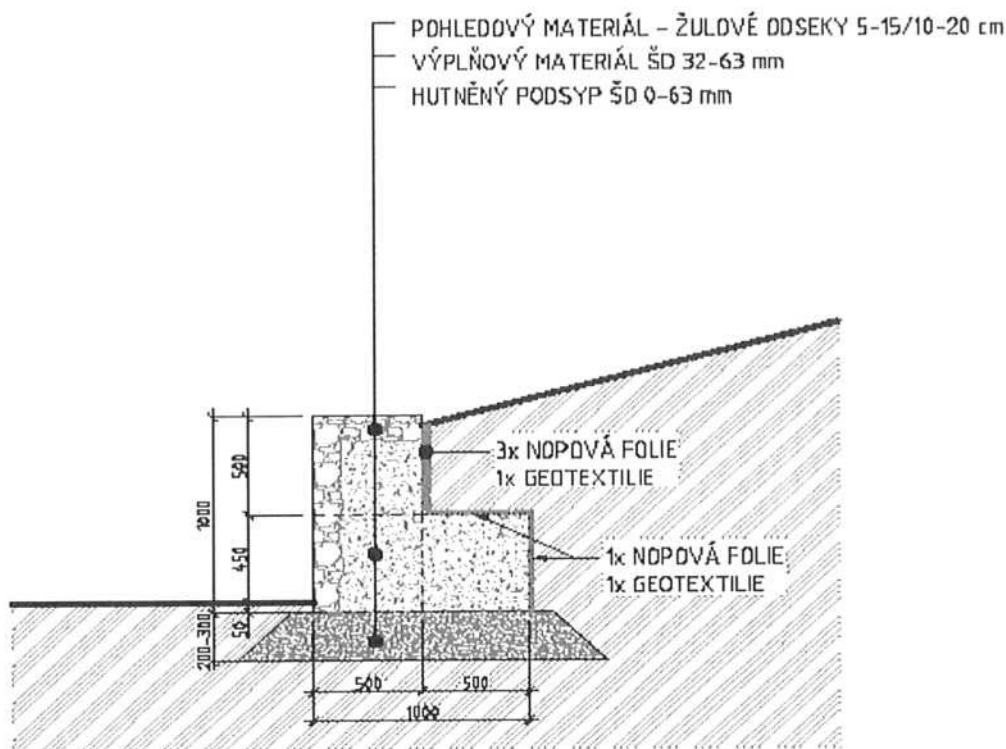

Hlavní projektant Ing. Barbora Hložková	Vedoucí projektu Ing. Ivan Marek	Vypracoval Lucie Zvanová	Kontroloval Ing. Ivan Marek	 Ing. Ivan Marek Maršova 279 277 13 Koutolec nad Labem tel. fax: +420 324 605120 e-mail: zabraneni@zabraneni.cz www.zabraneni.cz
objekt KŘP Lbk Kořenov - FKSP Venkovní rekreační plochy účelového zařízení				
investor ČR - KŘPL, nám. Dr. E. Beneše 24, 460 31 Liberec				číslo zakázky 02/07/2021
obsah SO 05 Detail Typový řez gabionem				stupně dokumentace DPS
				datum červenec/2021
				mřížka formát A4
				datum revize rychlost 1
				9/2022 1

Změnový list

pro nezbytné změny stavby v průběhu realizace

Změnový list číslo 3

Identifikace akce

Název akce:	KŘP Lbk - FKSP - Kořenov - venkovní rekreační zázemí
Objednatel:	Krajské ředitelství policie Libereckého kraje; IČ: 72050501
Zhotovitel:	b2 Liberec s.r.o.; IČ: 06828647
Projektant:	Zahradní architektura Martinov s.r.o.; IČ: 27395421

Předmět změnového listu

oplocení – změna délky plotovek

Část díla dotčená změnovým listem

oplocení

Popis změny, popis technického řešení

Původní řešení dle smluvní (tendrové) dokumentace :

Projektová dokumentace navrhovala provést oplocení z plotovek délky 120 cm.

Nové řešení :

Provedené oplocení je z plotovek délky 100 cm.

Zdůvodnění změny :

Touto změna byla vyvolána nedostatkem potřebných plotových dílců, resp. délkou dodací doby. Provedením oplocení se snížených plotovek došlo ke snížení ceny.

Vliv změny na výkresovou dokumentaci :

Ke změně nebyla zpracována změna PD.

Záznamy o změně ve stavebním deníku a zápisech z KD:

Zápisem z KD č. 8 bod 4/1 ze dne 2.11.2023

Předpokládaný vliv na termín, kvalitu, cenu díla :

Vliv na termín: ne

Vliv na kvalitu: ne

Vliv na cenu: ano

Přípočty k ceně díla bez DPH:		78 570,00 Kč
Odpočty z ceny díla bez DPH:		87 300,00 Kč
Celkový vliv na změnu ceny díla bez DPH:	-	8 730,00 Kč
DPH:	-	1 833,30 Kč
Celkový vliv na změnu ceny díla vč. DPH:	-	10 563,30 Kč

datum

ZMĚNOVÝ LIST č. 3**PŘÍPOČTY**

Stavba: KŘP Lbk - FKSP - Kořenov - venkovní rekreační zázemí
Objednatel: Krajské ředitelství policie Libereckého kraje; IČ: 72050501
Zhotovitel: b2 Liberec s.r.o.; IČ: 06828647
Projektant: Zahradní architektura Martinov s.r.o.; IČ: 27395421

REKAPITULACE**REKAPITULACE STAVEBNÍCH DÍLŮ**

Stavební díl	HSV	PSV	Dodávka	Montáž	HZS
Oplocení	78 570,00				
CELKEM OBJEKT	78 570,00	0,00	0,00	0,00	0,00

VEDLEJŠÍ ROZPOČTOVÉ NÁKLADY

Název VRN	Kč	%	Základna	Kč
			78 570,00	0,00
CELKEM VRN				0,00

ODPOČTY

Stavba:
Objednatel:
Zhotovitel:
Projektant:

REKAPITULACE**REKAPITULACE STAVEBNÍCH DÍLŮ**

Stavební díl	HSV	PSV	Dodávka	Montáž	HZS
Oplocení	87 300,00				
CELKEM OBJEKT	87 300,00	0,00	0,00	0,00	0,00

VEDLEJŠÍ ROZPOČTOVÉ NÁKLADY

Název VRN	Kč	%	Základna	Kč
				0,00
CELKEM VRN				0,00

Za zhotovitele	
Miloš Horáček	
Za projektanta: Ing. Marek	
Ing. Ivan Marek	
Za objednatele: p. Hrdina	
Jan Hrdina	

ZMĚNOVÝ LIST č. 3**PŘÍPOČTY**

Stavba:
Objednatel:
Zhotovitel:
Projektant:

POLOŽKOVÝ ROZPOČET

KŘP Lbk - FKSP - Kořenov - venkovní rekreační zázemí
Krajské ředitelství policie Libereckého kraje; IČ: 72050501
b2 Liberec s.r.o.; IČ: 06828647
Zahradní architektura Martinov s.r.o.; IČ: 27395421

Druh položky	P.Č.	Kód položky	Popis	MJ	Množství celkem	Cena jednotková	Cena celkem
0	1	2	3	4	5	6	8
			Oplocení				
			Dodávka				
IK	3		Plotovky plast 78/21/1000 včetně kotevních prvků	ks	582,000	135,00	78 570,00
Oplocení celkem							78 570,00

Celkem změnový list**78 570,00****Za zhotovitele:**

Miloš Horáček

Za projektanta:

Ing. Ivan Marek

Za objednatele:

Jan Hrdina

ZMĚNOVÝ LIST č. 3**ODPOČTY**

Stavba:
Objednatel:
Zhotovitel:
Projektant:

POLOŽKOVÝ ROZPOČET

KŘP Lbk - FKSP - Kořenov - venkovní rekreační zázemí
Krajské ředitelství policie Libereckého kraje; IČ: 72050501
b2 Liberec s.r.o.; IČ: 06828647
Zahradní architektura Martinov s.r.o.; IČ: 27395421

Druh položky	P.Č.	Kód položky	Popis	MJ	Množství celkem	Cena jednotková	Cena celkem
0	1	2	3	4	5	6	8
	Oplocení						
	Dodávka						
SoD	3		Plotovky plast 78/21/1100 včetně kotevních prvků	ks	582,000	150,00	87 300,00
Oplocení celkem							87 300,00

Celkem změnový list**87 300,00**

Za zhotovitele:

Miloš Horáček

Za projektanta:

Ing. Ivan Marek

Za objednatele:

Jan Hrdina

Změnový list

pro nezbytné změny stavby v průběhu realizace

Změnový list číslo 4

Identifikace akce

Název akce:	KŘP Lbk - FKSP - Kořenov - venkovní rekreační zázemí
Objednatel:	Krajské ředitelství policie Libereckého kraje; IČ: 72050501
Zhotovitel:	b2 Liberec s.r.o.; IČ: 06828647
Projektant:	Zahradní architektura Martinov s.r.o.; IČ: 27395421

Předmět změnového listu

gabiónová stěna – prodloužení stěny za plánovanou jídelnou

Část díla dotčená změnovým listem

gabiónová stěna

Popis změny, popis technického řešení

Původní řešení dle smluvní (tendrové) dokumentace :

Projektová dokumentace v původním návrhu v prostoru změny gabiónové stěny předpokládala provedení montovaného přístřešku (jídelny).

Nové řešení :

Prodloužení gabionové stěny na hranici pozemku ke stávajícímu objektu skladu zahradní techniky - náhrada nerealizované zadní stěny jídelny.

Zdůvodnění změny :

Touto změna byla vyvolána změnou terénních úrovní sousedních pozemků. Niveleta sousedního je rozdílná od pozemku zahrady.

Vliv změny na výkresovou dokumentaci :

Změna byla řešena za účasti projektanta, avšak bez zpracování doplňku PD.

Záznamy o změně ve stavebním deníku a zápisech z KD:

Dopis č. j. KRPL-96884-90/ČJ-2018-1800SU; zápisem z KD č. 8 ze dne 2.11.2022, bod zápisu 4/1

Předpokládaný vliv na termín, kvalitu, cenu díla :

Vliv na termín: ne

Vliv na kvalitu: ne

Vliv na cenu: ano

Přípočty k ceně díla bez DPH:	13 759,00 Kč
Odpočty z ceny díla bez DPH:	- Kč
Celkový vliv na změnu ceny díla bez DPH:	13 759,00 Kč
DPH:	2 889,39 Kč
Celkový vliv na změnu ceny díla vč. DPH:	16 648,39 Kč

datum:

ZMĚNOVÝ LIST č. 4

PŘÍPOČTY

Stavba: KŘP Lbk - FKSP - Kořenov - venkovní rekreační zázemí
 Objednatel: Krajské ředitelství policie Libereckého kraje; IČ: 72050501
 Zhotovitel: b2 Liberec s.r.o.; IČ: 06828647
 Projektant: Zahradní architektura Martinov s.r.o.; IČ: 27395421

REKAPITULACE

REKAPITULACE STAVEBNÍCH DÍLŮ

Stavební díl	HSV	PSV	Dodávka	Montáž	HZS
TERÉNNÍ ÚPRAVY A DEMOLIČNÍ PRÁCE	2 012,50				
ZPEVNĚNÉ PLOCHY, GABIÓNOVÁ OPĚRKA A OHNIŠTĚ	11 746,50				
CELKEM OBJEKT	13 759,00	0,00	0,00	0,00	0,00

VEDLEJŠÍ ROZPOČTOVÉ NÁKLADY

Název VRN	Kč	%	Základna	Kč
			13 759,00	0,00
CELKEM VRN				0,00

ODPOČTY

Stavba: KŘP Lbk - FKSP - Kořenov - venkovní rekreační zázemí
 Objednatel: Krajské ředitelství policie Libereckého kraje; IČ: 72050501
 Zhotovitel: b2 Liberec s.r.o.; IČ: 06828647
 Projektant: Zahradní architektura Martinov s.r.o.; IČ: 27395421

REKAPITULACE

REKAPITULACE STAVEBNÍCH DÍLŮ

Stavební díl	HSV	PSV	Dodávka	Montáž	HZS
CELKEM OBJEKT	0,00	0,00	0,00	0,00	0,00

VEDLEJŠÍ ROZPOČTOVÉ NÁKLADY

Název VRN	Kč	%	Základna	Kč
			0,00	0,00
CELKEM VRN				0,00

Za zhotovitele:	
Miloš Horáček	
Za projektanta:	
Ing. Ivan Marek	
Za objednatele:	
Jan Hrdina	

ZMĚNOVÝ LIST č. 4

PŘÍPOČTY

Stavba:
Objednatel:
Zhotovitel:
Projektant:

POLOŽKOVÝ ROZPOČET

KŘP Lbk - FKSP - Kořenov - venkovní rekreační zázemí
Krajské ředitelství policie Libereckého kraje; IČ: 72050501
b2 Liberec s.r.o.; IČ: 06828647
Zahradní architektura Martinov s.r.o.; IČ: 27395421

Druh položky	P.Č.	Kód položky	Popis	MJ	Množství celkem	Cena jednotková	Cena celkem
0	1	2	3	4	5	6	8
TERÉNNÍ ÚPRAVY A DEMOLIČNÍ PRÁCE							
Rozpočet							
SOD	11	M	Odkopávky a prokopávky zapažené v hornině třídy těžitelnosti I, skupiny 3 objem do 100 m3 strojně v omezeném prostoru 5,0 m délka, 1,15 m šířka 5,75	m2	5,75	350,00	2012,50
Terénní úpravy a demoliční práce celkem							2012,50
ZPEVNĚNÉ PLOCHY, GABIÓNOVÁ OPĚRKA A OHNIŠTĚ							
Komunikace a zpevněné plochy							
SOD	4		Úprava pláně v zářezech se zhutněním 5*0,5 = 2,5m2 (délka stěny x šířka) 2,5	m2	2,50	35,00	87,50
SOD	5		Zlepšení zemní pláně ŠD 0/63 v tl. 150 mm hutněný	m2	2,50	220,00	550,00
SOD	6		Podklad ze štěrku štěrku kladecí ŠD 2/4 mm tl. 50 mm	m2	2,50	70,00	175,00
SoD	14	M	Gabionová zídka na podklad ze štěrku štěrku 16/32 mm montáž, kotvení a výplň kamenivem včetně separační geotextilie – zídka u jídelny 2,5*0,5*0,5 + 2,5*0,5*0,25 (délka stěny x šířka x výška - 1. a 2. část - viz foto) 0,94	m3	0,94	2000,00	1880,00
Komunikace a zpevněné plochy celkem							6717,50
Dodávka							
SoD	2	D	Drcené kamenivo 16/32 mm	m3	0,94	1350,00	1269,00
SoD	11	D	Výplňové kamenivo gabionových zídek - žulové odseky a zásypová štěrku štěrku 32/63	m3	0,94	2000,00	1880,00
SoD	12	D	Gabionové klece, okatost 10*5 cm včetně spojovacího a kotevního materiálu	m3	0,94	2000,00	1880,00
Dodávka celkem							5029,00
Celkem změnový list							12 750,00

Za zhotovitele:

Miloš Horáček

Za projektanta:

Ing. Ivan Marek

Za objednatele:

Jan Hrdina



Změnový list

pro nezbytné změny stavby v průběhu realizace

Změnový list číslo

5

Identifikace akce

Název akce:	KŘP Lbk - FKSP - Kořenov - venkovní rekreační zázemí
Objednatel:	Krajské ředitelství policie Libereckého kraje; IČ: 72050501
Zhotovitel:	b2 Liberec s.r.o.; IČ: 06828647
Projektant:	Zahradní architektura Martinov s.r.o.; IČ: 27395421

Předmět změnového listu

oplocení – prodloužení oplocení za plánovanou jídelnou

Část díla dotčená změnovým listem

oplocení

Popis změny, popis technického řešení

Původní řešení dle smluvní (tendrové) dokumentace :

Projektová dokumentace v tomto prostoru předpokládala provedení montovaného přístřešku (jídelny).

Nové řešení :

V délce původně plánované zadní stěny jídelny bylo provedeno oplocení (shodné s oplocením v jiných částech zahrady).

Zdůvodnění změny :

Neprovedením jídelny zůstala v tomto místě neoplocená část pozemku zahrady.

Vliv změny na výkresovou dokumentaci :

Změna byla řešena za účasti projektanta, avšak bez zpracování doplňku PD.

Záznamy o změně ve stavebním deníku a zápisech z KD:

Dopis č. j. KRPL-96884-90/ČJ-2018-1800SU; zápis z KD č. 8 ze dne 2.11.2022 bod zápisu 4/1.

Předpokládaný vliv na termín, kvalitu, cenu díla :

Vliv na termín: ne

Vliv na kvalitu: ne

Vliv na cenu: ano

Přípočty k ceně díla bez DPH:	20 110,00 Kč
Odpočty z ceny díla bez DPH:	- Kč
Celkový vliv na změnu ceny díla bez DPH:	20 110,00 Kč
DPH:	4 223,10 Kč
Celkový vliv na změnu ceny díla vč. DPH:	24 333,10 Kč

datum

ZMĚNOVÝ LIST č. 5**PŘÍPOČTY**

Stavba:
Objednatel:
Zhotovitel:
Projektant:

KŘP Lbk - FKSP - Kořenov - venkovní rekreační zázemí
Krajské ředitelství policie Libereckého kraje; IČ: 72050501
b2 Liberec s.r.o.; IČ: 06828647
Zahradní architektura Martinov s.r.o.; IČ: 27395421

REKAPITULACE**REKAPITULACE STAVEBNÍCH DÍLŮ**

Stavební díl	HSV	PSV	Dodávka	Montáž	HZS
OPLOCENÍ	5 380,00				
DODÁVKA	14 730,00				
CELKEM OBJEKT	20 110,00	0,00	0,00	0,00	0,00

VEDLEJŠÍ ROZPOČTOVÉ NÁKLADY

Název VRN	Kč	%	Základna	Kč
			20 110,00	0,00
CELKEM VRN				0,00

ODPOČTY

Stavba:
Objednatel:
Zhotovitel:
Projektant:

KŘP Lbk - FKSP - Kořenov - venkovní rekreační zázemí
Krajské ředitelství policie Libereckého kraje; IČ: 72050501
b2 Liberec s.r.o.; IČ: 06828647
Zahradní architektura Martinov s.r.o.; IČ: 27395421

REKAPITULACE**REKAPITULACE STAVEBNÍCH DÍLŮ**

Stavební díl	HSV	PSV	Dodávka	Montáž	HZS
CELKEM OBJEKT	0,00	0,00	0,00	0,00	0,00

VEDLEJŠÍ ROZPOČTOVÉ NÁKLADY

Název VRN	Kč	%	Základna	Kč
			0,00	0,00
CELKEM VRN				0,00

Za zhotovitele:

Miloš Horáček

Za projektanta:

Ing. Ivan Marek

Za objednatele:

Jan Hrdina

ZMĚNOVÝ LIST č. 5

PŘÍPOČTY

Stavba:
Objednatel:
Zhotovitel:
Projektant:

POLOŽKOVÝ ROZPOČET

KŘP Lbk - FKSP - Kořenov - venkovní rekreační zázemí
Krajské ředitelství policie Libereckého kraje; IČ: 72050501
b2 Liberec s.r.o.; IČ: 06828647
Zahradní architektura Martinov s.r.o.; IČ: 27395421

Druh položky	P.Č.	Kód položky	Popis	MJ	Množství celkem	Cena jednotková	Cena celkem
0	1	2	3	4	5	6	8
OPLOCENÍ							
SoD	1	M	Příprava pro instalaci základových patek, vytýčení v terénu, plošná úprava terénu	m	6,00	260,00	1560,00
SoD	2	M	Zřízení a betonáž základových patek	ks	2,00	300,00	600,00
SoD	3	M	Montáž ocelové konstrukce oplocení	m	6,00	320,00	1920,00
SoD	4	M	Montáž výplňových plotovek	ks	50,00	26,00	1300,00
Oplocení celkem							5380,00
DODÁVKA							
SoD	1	D	Atypická ocelová pozinkovaná plotová konstrukce dle technologie předchozí etapy včetně kotevních prvků	m	6,00	1330,00	7980,00
SoD	6	D	Plotovky plast 78/21/1000 včetně kotevních prvků	ks	50,00	135,00	6750,00
Dodávka celkem							14730,00

Celkem změnový list

Za zhotovitele:

Miloš Horáček

Za projektanta:

Ing. Ivan Marek

Za objednatele:

Jan Hrdina

Změnový list

pro nezbytné změny stavby v průběhu realizace

Změnový list číslo 6

Identifikace akce

Název akce:	KŘP Lbk - FKSP - Kořenov - venkovní rekreační zázemí
Objednatel:	Krajské ředitelství policie Libereckého kraje; IČ: 72050501
Zhotovitel:	b2 Liberec s.r.o.; IČ: 06828647
Projektant:	Zahradní architektura Martinov s.r.o.; IČ: 27395421

Předmět změnového listu

jídelna

Část díla dotčená změnovým listem

elektrosloupek – změna sloupku na zásuvkovou krabici

Popis změny, popis technického řešení

Původní řešení dle smluvní (tendrové) dokumentace :

Z důvodu nerealizace venkovní jídelny měl být přípojný bod se zásuvkami elektro proveden formou samostatně stojícího elektrosloupku.

Nové řešení :

Napojovací místo pro připojení na elektro síť je umístěno na stěně stávající garáže.

Zdůvodnění změny :

S ohledem na možnou budoucí výstavbu objektu jídelny bylo rozhodnuto o změně provedení přípojného bodu elektro.

Vliv změny na výkresovou dokumentaci :

Změna byla řešena za účasti projektanta, avšak bez zpracování doplňku PD.

Záznamy o změně ve stavebním deníku a zápisech z KD:

Dopis č. j. KRPL-96884-90/ČJ-2018-1800SU; zápis z KD č. 8 ze dne 2.11.2022 bod zápisu 3/2.

Předpokládaný vliv na termín, kvalitu, cenu díla :

Vliv na termín: ne

Vliv na kvalitu: ano, zlepšení podmínek pro budoucí napojení plánovaných objektů

Vliv na cenu: ne

Přípočty k ceně díla bez DPH:	6 500,00 Kč
Odpočty z ceny díla bez DPH:	- 6 500,00 Kč
Celkový vliv na změnu ceny díla bez DPH:	- Kč
DPH:	- Kč
Celkový vliv na změnu ceny díla vč. DPH:	- Kč

datum

ZMĚNOVÝ LIST č. 6

PŘÍPOČTY

Stavba: KŘP Lbk - FKSP - Kořenov - venkovní rekreační zázemí
 Objednatel: Krajské ředitelství policie Libereckého kraje; IČ: 72050501
 Zhotovitel: b2 Liberec s.r.o.; IČ: 06828647
 Projektant: Zahradní architektura Martinov s.r.o.; IČ: 27395421

REKAPITULACE

REKAPITULACE STAVEBNÍCH DÍLŮ

Stavební díl	HSV	PSV	Dodávka	Montáž	HZS
MATERIÁL	3 150,00				
MONTÁŽE	3 350,00				
CELKEM OBJEKT	6 500,00	0,00	0,00	0,00	0,00

VEDLEJŠÍ ROZPOČTOVÉ NÁKLADY

Název VRN	Kč	%	Základna	Kč
			6 500,00	0,00
CELKEM VRN				0,00

ODPOČTY

Stavba: KŘP Lbk - FKSP - Kořenov - venkovní rekreační zázemí
 Objednatel: Krajské ředitelství policie Libereckého kraje; IČ: 72050501
 Zhotovitel: b2 Liberec s.r.o.; IČ: 06828647
 Projektant: Zahradní architektura Martinov s.r.o.; IČ: 27395421

REKAPITULACE

REKAPITULACE STAVEBNÍCH DÍLŮ

Stavební díl	HSV	PSV	Dodávka	Montáž	HZS
MATERIÁL	-1 500,00				
MONTÁŽE	-5 000,00				
CELKEM OBJEKT	-6 500,00	0,00	0,00	0,00	0,00

VEDLEJŠÍ ROZPOČTOVÉ NÁKLADY

Název VRN	Kč	%	Základna	Kč
				0,00
CELKEM VRN				0,00

Za zhotovitele:	
Miloš Horáček	
Za projektanta:	
Ing. Ivan Marek	
Za objednatele:	
Jan Hrdina	

ZMĚNOVÝ LIST č. 6

ODPOČTY

Stavba:
Objednatel:
Zhotovitel:
Projektant:

POLOŽKOVÝ ROZPOČET

KŘP Lbk - FKSP - Kořenov - venkovní rekreační zázemí
Krajské ředitelství policie Libereckého kraje; IČ: 72050501
b2 Liberec s.r.o.; IČ: 06828647
Zahradní architektura Martinov s.r.o.; IČ: 27395421

Druh položky	P.Č.	Kód položky	Popis	MJ	Množství celkem	Cena jednotková	Cena celkem
0	1	2	3	4	5	6	8
			VENKOVNÍ JÍDELNA				
			MATERIÁL				
SoD	5	D	Venkovní zásuvkový sloupek 4Z IP44 4 zásuvky s uzemňovacím kolíkem	ks	-1,00	1500,00	-1500,00
						Materiál celkem	-1500,00
			MONTÁŽE				
SoD	5	M	Montáž a zapojení venkovního zásuvkového sloupku včetně betonového základu	ks	-1,00	5000,00	-5000,00
						Montáže celkem	-5000,00
Celkem změnový list							6 500,00

Za zhotovitele:


Miloš Horáček

Za projektanta:

Ing. Ivan Marek

Za objednatele:

Jan Hrdina

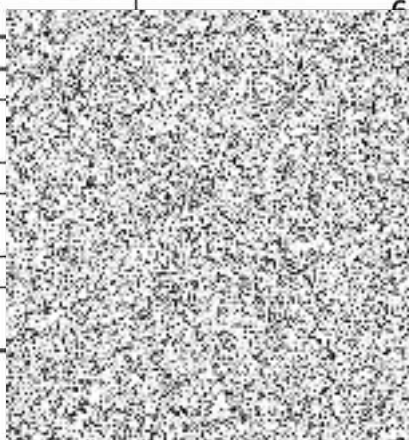

ZMĚNOVÝ LIST č. 6

PŘÍPOČTY

Stavba:
Objednatel:
Zhotovitel:
Projektant:

POLOŽKOVÝ ROZPOČET

KŘP Lbk - FKSP - Kořenov - venkovní rekreační zázemí
Krajské ředitelství policie Libereckého kraje; IČ: 72050501
b2 Liberec s.r.o.; IČ: 06828647
Zahradní architektura Martinov s.r.o.; IČ: 27395421

Druh položky	P.Č.	Kód položky	Popis	MJ	Množství celkem	Cena jednotková	Cena celkem
0	1	2	3	4	5	6	8
			VENKOVNÍ JÍDELNA				
			MATERIÁL				
IK	7	D	Zásuvková skříň nástěná IPS 54 4x 230 V, 1x 400V/32A/5P, jištěno chráničem	ks	1,00	3150,00	3150,00
						Materiál celkem	3150,00
			MONTÁŽE				
IK	9	M	Montáž zásuvkové skříně. Položka zahrnuje: - montáž zásuvkové skříně na stěnu - prostup stěnou skladu - vedení kabelu v liště po povrchu ve skladu - připojení na rozvody skladu - úprava rozvaděče v hlavním objektu	ks	1,00	3350,00	3350,00
						Montáže celkem	3350,00
Celkem změnový list							6 500,00

Za zhotovitele:

Miloš Horáček

Za projektanta:

Ing. Ivan Marek

Za objednatele:

Jan Hrdina



06.11.23 13:06

Zásuvková skříň Famatel ZSF V340-6KA jištěná s chráničem | K&V ELEKTRO a.s.

30 LET

Kategorie produktů

K&V ELEKTRO > Elektroinstalací materiál > Rozvodnice a rozvaděče > Stavební rozvaděče a zásuvkové skříně > Z...

Zásuvková skříň Famatel ZSF V340-6KA jištěná s chráničem



Zásuvková skříň Famatel ZSF V340-6KA jištěná s chráničem disponuje dobrým poměrem cena/výkon od prověřeného výrobce Famatel. Další informace k produktu naleznete níže.

✓ e-shop: skladem (ihned 2 ks), doručíme:
zítra

[Kde je skladem?](#)

5 847,34 Kč / 1 ks

4 832,51 Kč bez DPH

[Přidat do košíku](#)

Koupit zrychleně

[Porovnat](#)

[Hlídat](#)

[Info o ceně](#)

Objednací kód	1242345
Značka	Famatel
Dodavatelský kód	V340-6KA
EAN	8592848007447

[Popis, parametry a manuály](#)

[Příslušenství a související \(10\)](#)

[Hodnocení a recenze \(0\)](#)

<https://www.kveloktro.cz/zasuvkova-skritn-famatel-zsf-v340-6ka-jistena-s-chronicem-p1242345>

1/3

06.11.23 13:07

Zásuvková skříň ETI EDS11 4-2/2-5 16/32 IP54 4x230V 1x400V/32A/5p 1x400V/16A/5p 001105414 | K&V ELEKTRO a.s.

30 LET


Kategorie produktů

K&V ELEKTRO > Elektroinstalací materiál > Rozvodnice a rozvaděče > Stavební rozvaděče a zásuvkové skříně > Z...

Zásuvková skříň ETI EDS11 4-2/2-5 16/32 IP54 4x230V 1x400V/32A/5p 1x400V/16A/5p 001105414

Výletný zdarma

Doprava zdarma

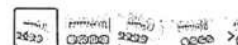

Zásuvková kombinace nástěnná skříň ETI Zásuvky: 4x230V/16A (s ochranným kolíkem dle ČSN), 1x400V/16A/5pól, 1x400V/32A/5pól, jištěno: 1x ETIMAT COLOUR 1p B16 10kA, 1x ETIMAT COLOUR 3p B16 10kA, 1x ETIMAT COLOUR 3p B32 10kA, IP 54, IK10, Plast – ABS, PC...
[Číst více](#)

✓ e-shop: skladem (ihned 11 ks), doručíme:
zítra

[Kde je skladem?](#)

3 124,05 Kč / 1 ks

2 581,86 Kč bez DPH

[Přidat do košíku](#)

Koupit zrychleně

[Porovnat](#)

[Hlídat](#)

[Info o ceně](#)

Objednací kód	1791681
Značka	ETI
Dodavatelský kód	001105414
EAN	3838895966418

[Popis, parametry a manuály](#)

×

Zásuvková kombinace nástěnná skříň ETI

<https://www.kveloktro.cz/zasuvkova-skritn-eti-eds11-4-2-2-5-16-32-ip54-4x230v-1x400v-32a-5p-1x400v-16a-5p-001105414-p1791681?tabs=descr...> 1/4

Změnový list

pro nezbytné změny stavby v průběhu realizace

Změnový list číslo 9

Identifikace akce

Název akce:	KŘP Lbk - FKSP - Kořenov - venkovní rekreační zázemí
Objednatel:	Krajské ředitelství policie Libereckého kraje; IČ: 72050501
Zhotovitel:	b2 Liberec s.r.o.; IČ: 06828647
Projektant:	Zahradní architektura Martinov s.r.o.; IČ: 27395421

Předmět změnového listu

úprava skruže studny

Část díla dotčená změnovým listem

terénní úpravy a demoliční práce

Popis změny, popis technického řešení

Původní řešení dle smluvní (tendrové) dokumentace :

Úprava skruže studny nebyla v PD obsažena.

Nové řešení :

U stávající skruže studny byla upravena výška a ubourán stávající beton.

Zdůvodnění změny :

V průběhu provádění prací bylo zjištěno, že skruž stávající studny příliš vyčnívá nad okolní terén a působí velmi neesteticky. Projektant proto doporučil její úpravu, se kterou objednatel souhlasil.

Vliv změny na výkresovou dokumentaci :

Změna byla řešena za účasti projektanta, avšak bez zpracování doplňku PD.

Záznamy o změně ve stavebním deníku a zápisech z KD:

Změna byla provedena na základě požadavku objednatele bez zápisu do stavebního deníku a KD, odsouhlaseno objednatelem KRPL-96884/ČJ-2018-1800SU-VZ ze dne 11. září 2023

Předpokládaný vliv na termín, kvalitu, cenu díla :

Vliv na termín: ne

Vliv na kvalitu: ano, zvýšení estetiky díla

Vliv na cenu: ano

Přípočty k ceně díla bez DPH:	4 357,00 Kč
Odpočty z ceny díla bez DPH:	- Kč
Celkový vliv na změnu ceny díla bez DPH:	4 357,00 Kč
DPH:	914,97 Kč
Celkový vliv na změnu ceny díla s DPH:	5 271,97 Kč

datum

ZMĚNOVÝ LIST č. 9

PŘÍPOČTY

Stavba:
Objednatel:
Zhotovitel:
Projektant:

KŘP Lbk - FKSP - Kořenov - venkovní rekreační zázemí
Krajské ředitelství policie Libereckého kraje; IČ: 72050501
b2 Liberec s.r.o.; IČ: 06828647
Zahradní architektura Martinov s.r.o.; IČ: 27395421

REKAPITULACE

REKAPITULACE STAVEBNÍCH DÍLŮ

Stavební díl	HSV	PSV	Dodávka	Montáž	HZS
		4 357,00			
CELKEM OBJEKT	0,00	4 357,00	0,00	0,00	0,00

VEDLEJŠÍ ROZPOČTOVÉ NÁKLADY

Název VRN	Kč	%	Základna	Kč
			4 357,00	0,00
CELKEM VRN				0,00

ODPOČTY

Stavba:
Objednatel:
Zhotovitel:
Projektant:

KŘP Lbk - FKSP - Kořenov - venkovní rekreační zázemí
Krajské ředitelství policie Libereckého kraje; IČ: 72050501
b2 Liberec s.r.o.; IČ: 06828647
Zahradní architektura Martinov s.r.o.; IČ: 27395421

REKAPITULACE

REKAPITULACE STAVEBNÍCH DÍLŮ

Stavební díl	HSV	PSV	Dodávka	Montáž	HZS
CELKEM OBJEKT	0,00	0,00	0,00	0,00	0,00

VEDLEJŠÍ ROZPOČTOVÉ NÁKLADY

Název VRN	Kč	%	Základna	Kč
			0,00	0,00
CELKEM VRN				0,00

Za zhotovitele:


Miloš Horáček

Za projektanta:

Ing. Ivan Marek

Za objednatele:

Jan Hrdina

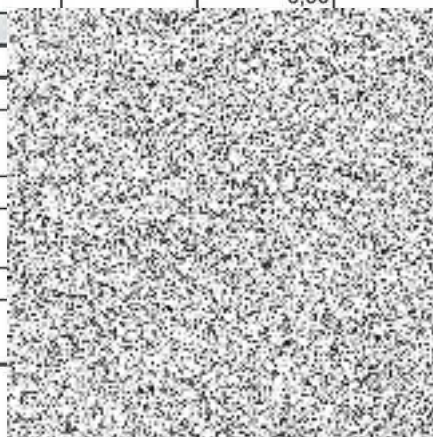

ZMĚNOVÝ LIST č. 9

PŘÍPOČTY

Stavba:
Objednatel:
Zhotovitel:
Projektant:

POLOŽKOVÝ ROZPOČET

KŘP Lbk - FKSP - Kořenov - venkovní rekreační zázemí
Krajské ředitelství policie Libereckého kraje; IČ: 72050501
b2 Liberec s.r.o.; IČ: 06828647
Zahradní architektura Martinov s.r.o.; IČ: 27395421

Druh položky	P.Č.	Kód položky	Popis	MJ	Množství celkem	Cena jednotková	Cena celkem
0	1	2	3	4	5	6	8
			TERÉNNÍ ÚPRAVY A DEMOLIČNÍ PRÁCE				
URS	1	965043431	Bourání betonových mazanin tl. do 15 mm	m3	0,300	4 590,00	1 377,00
SoD	8	terénní úpravy a demoliční práce - pol. č. 8	Poplatek za uložení stavebního odpadu na recyklační skládce (skládkovné) směsný odpad	t	0,600	850,00	510,00
SoD	7	terénní úpravy a demoliční práce - pol. č. 7	Příplatek ZKD 1 km přemístění sutí a vybouraných hmot x 20	t	0,600	300,00	180,00
URS	2	59224415	Skruž betonové šachty DN 1000 kanalizační 100x25x10 cm bez stupadel	ks	1,000	1 280,00	1 280,00
URS	3	894410211	Osazení betonových dílců pro kanalizační šachty DN 1000 skruž rovná výšky 250 mm	ks	1,000	1 010,00	1 010,00
Celkem změnový list							1 357,00

Za zhotovitele:

Miloš Horáček

Za projektanta:

Ing. Ivan Marek

Za objednatele:

Jan Hrdina

Změnový list pro nezbytné změny stavby v průběhu realizace	
Změnový list číslo 10	
Identifikace akce	
Název akce:	KŘP Lbk - FKSP - Kořenov - venkovní rekreační zázemí
Objednatel:	Krajské ředitelství policie Libereckého kraje; IČ: 72050501
Zhotovitel:	b2 Liberec s.r.o.; IČ: 06828647
Projektant:	Zahradní architektura Martinov s.r.o.; IČ: 27395421
Předmět změnového listu	
izolace vodovodního potrubí mezi studnami	
Část díla dotčená změnovým listem	
Mobiliář a sezónní rozvod vody	
Popis změny, popis technického řešení	
Původní řešení dle smluvní (tendrové) dokumentace :	
izolace stávajícího vodovodního potrubí nebyla předmětem PD	
Nové řešení :	
stávající vodovodní potrubí bylo opatřeno izolací mirelon 42/10	
Zdůvodnění změny :	
V průběhu prací bylo zjištěno, že terénními úpravami došlo ke snížení krytí (hloubky uložení) stávajícího vodovodního potrubí. Z důvodu ochrany proti zamrznutí bylo potrubí vodovodní přípojky opatřeno izolací.	
Vliv změny na výkresovou dokumentaci :	
Změna byla řešena za účasti projektanta, avšak bez zpracování doplňku PD.	
Záznamy o změně ve stavebním deníku a zápisech z KD:	
Změna byla provedena na základě zápisu z KD č. 8 bod č. 2/1 ze dne 2.11.2022, odsouhlaseno objednatelem KRPL-96884/ČJ-2018-1800SU-VZ ze dne 11. září 2023	
Předpokládaný vliv na termín, kvalitu, cenu díla :	
Vliv na termín: ne	
Vliv na kvalitu: ano, snížení rizika poruchy vodovodní přípojky.	
Vliv na cenu: ano	
Přípočty k ceně díla bez DPH:	3 540,00 Kč
Odpočty z ceny díla bez DPH:	- Kč
Celkový vliv na změnu ceny díla bez DPH:	3 540,00 Kč
DPH:	743,40 Kč
Celkový vliv na změnu ceny díla vč. DPH:	4 283,40 Kč
datum:	

ZMĚNOVÝ LIST č. 10

PŘÍPOČTY

Stavba: KŘP Lbk - FKSP - Kořenov - venkovní rekreační zázemí
Objednatel: Krajské ředitelství policie Libereckého kraje; IČ: 72050501
Zhotovitel: b2 Liberec s.r.o.; IČ: 06828647
Projektant: Zahradní architektura Martinov s.r.o.; IČ: 27395421

REKAPITULACE

REKAPITULACE STAVEBNÍCH DÍLŮ

Stavební díl	HSV	PSV	Dodávka	Montáž	HZS
MOBILIÁŘ A SEZÓNÍ ROZVOD VODY	3 540,00				
CELKEM OBJEKT	3 540,00	0,00	0,00	0,00	0,00

VEDLEJŠÍ ROZPOČTOVÉ NÁKLADY

Název VRN	Kč	%	Základna	Kč
			3 540,00	0,00
CELKEM VRN				0,00

ODPOČTY

Stavba: KŘP Lbk - FKSP - Kořenov - venkovní rekreační zázemí
Objednatel: Krajské ředitelství policie Libereckého kraje; IČ: 72050501
Zhotovitel: b2 Liberec s.r.o.; IČ: 06828647
Projektant: Zahradní architektura Martinov s.r.o.; IČ: 27395421

REKAPITULACE


REKAPITULACE STAVEBNÍCH DÍLŮ

Stavební díl	HSV	PSV	Dodávka	Montáž	HZS
CELKEM OBJEKT	0,00	0,00	0,00	0,00	0,00

VEDLEJŠÍ ROZPOČTOVÉ NÁKLADY

Název VRN	Kč	%	Základna	Kč
			0,00	0,00
CELKEM VRN				0,00

Za zhotovitele:	
Miloš Horáček	
Za projektanta:	
Ing. Ivan Marek	
Za objednatele:	
Jan Hrdina	

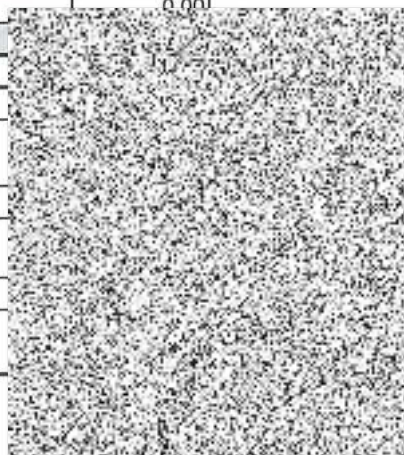

ZMĚNOVÝ LIST č. 10

PŘÍPOČTY

POLOŽKOVÝ ROZPOČET

Stavba:

Objednatel:

Krajské ředitelství policie Libereckého kraje; IČ: 72050501

Zhotovitel:

Projektant:

Druh položky	P.Č.	Kód položky	Popis	MJ	Množství celkem	Cena jednotková	Cena celkem
0	1	2	3	4	5	6	8
			MOBILIÁŘ A SEZÓNÍ ROZVOD VODY				
URS	1	460091111	Ruční výkop rýhy pro očištění potrubí: 12,5*0,4*0,4=2	m3	2,000	826,000	1 652,000
URS	2	713491111	Montáž tepelné izolace Tubex do stávající chráničky	m	3,000	351,00	1 053,00
IK	3	D	Tepelná izolace Tubex	m	20,000	27,00	540,000
URS	4	877172001	Montáž svěrných spojek na vodovodním potrubí z trub d 40	ks	1,000	155,000	155,000
URS	5	28654838	Koleno 90° svěrné PP-B pro PE potrubí d40	ks	1,000	140,000	140,000
Montáže celkem							3540,00

Celkem změnový list

3 540,00

Za zhotovitele:

Miloš Horáček

Za projektanta:


Ing. Ivan Marek

Za objednatele:

Jan Hrdina

Nacházíte se: [Topení](#) [Tepelná izolace](#) [Návleková, trubková - standard](#)

Tepelná návleková izolace Tubex 42/10

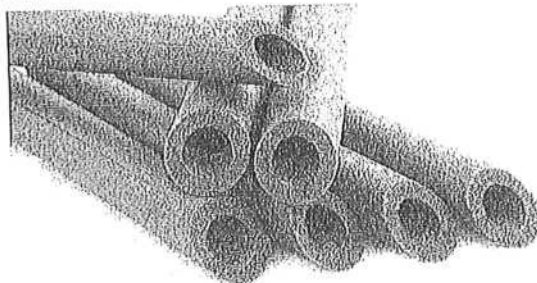

27,0 Kč
22,0 Kč
 18,2 Kč bez DPH

2 m

Koupit

AKTUÁLNĚ 120 ks ①

Osobně v Rynholci: zřít

Přepavní společnost: pozřít

Kód: tubex42/10
 Základ: 2 roky

Výrobce: SPUR a.s.

Porovnat

Potřebuji poradit

Tisknout

in 50 dní 60 Kč

Alternativní produkty



PPR koleno 90° F-F průměr 20x20mm

Skladem - u Vás do týdne
7,00 Kč 6,00 Kč

[https://www.aaradiatory.cz/tepelna-navleková-izolace-tubex-42-10-p295177?utm_source=facebook&utm_medium=ppc&utm_campaign=FB+%7...](https://www.aaradiatory.cz/tepelna-navleкова-izolace-tubex-42-10-p295177?utm_source=facebook&utm_medium=ppc&utm_campaign=FB+%7...) 1/4

Změnový list pro nezbytné změny stavby v průběhu realizace	
Změnový list číslo	11
Identifikace akce	
Název akce:	KŘP Lbk - FKSP - Kořenov - venkovní rekreační zázemí
Objednatel:	Krajské ředitelství policie Libereckého kraje; IČ: 72050501
Zhotovitel:	b2 Liberec s.r.o.; IČ: 06828647
Projektant:	Zahradní architektura Martinov s.r.o.; IČ: 27395421
Předmět změnového listu	
drenáž odvodnění svahu	
Část díla dotčená změnovým listem	
terénní úpravy, bourací práce a rekultivace	
Popis změny, popis technického řešení	
Původní řešení dle smluvní (tendrové) dokumentace :	
Projektová dokumentace předpokládala, že se voda bude volně vsakovat do terénu.	
Nové řešení :	
Vybudování vsakovacího drénu do terénu s odvodem vody do původní studny.	
Zdůvodnění změny :	
Povrchové vody z jarního odtávání sněhu převyšují vsakovací kapacitu terénu. Je nutné vodu cíleně odvést z povrchu, aby se nezadržovala na povrchu za gabiónovou stěnou.	
Vliv změny na výkresovou dokumentaci :	
Změna byla řešena za účasti projektanta, dodatek PD byl zpracován a předložen 7.4.2023	
Záznamy o změně ve stavebním deníku a zápisech z KD:	
odsouhlaseno elektronicky projektanten 7.4.2023, odsouhlaseno objednatelem KRPL-96884/ČJ-2018-1800SU-VZ ze dne 11. září 2023	
Předpokládaný vliv na termín, kvalitu, cenu díla :	
Vliv na termín: ne	
Vliv na kvalitu: ano, zamezení vývěru spodních vod a eroze pozemku v jarním období	
Vliv na cenu: ano	
Přípočty k ceně díla bez DPH:	40 375,84 Kč
Odpočty z ceny díla bez DPH:	- Kč
Celkový vliv na změnu ceny díla bez DPH:	40 375,84 Kč
DPH:	8 478,93 Kč
Celkový vliv na změnu ceny díla vč. DPH:	48 854,77 Kč
datum:	

ZMĚNOVÝ LIST č. 11

PŘÍPOČTY

Stavba: KŘP Lbk - FKSP - Kořenov - venkovní rekreační zázemí
Objednatel: Krajské ředitelství policie Libereckého kraje; IČ: 72050501
Zhotovitel: b2 Liberec s.r.o.; IČ: 06828647
Projektant: Zahradní architektura Martinov s.r.o.; IČ: 27395421

REKAPITULACE

REKAPITULACE STAVEBNÍCH DÍLŮ

Stavební díl	HSV	PSV	Dodávka	Montáž	HZS
TERÉNNÍ ÚPRAVY, BOURACÍ PRÁCE A REKULTIVACE	40 375,84				
CELKEM OBJEKT	40 375,84	0,00	0,00	0,00	0,00

VEDLEJŠÍ ROZPOČTOVÉ NÁKLADY

Název VRN	Kč	%	Základna	Kč
			40 375,84	0,00
CELKEM VRN				0,00

ODPOČTY

Stavba: KŘP Lbk - FKSP - Kořenov - venkovní rekreační zázemí
Objednatel: Krajské ředitelství policie Libereckého kraje; IČ: 72050501
Zhotovitel: b2 Liberec s.r.o.; IČ: 06828647
Projektant: Zahradní architektura Martinov s.r.o.; IČ: 27395421

REKAPITULACE

REKAPITULACE STAVEBNÍCH DÍLŮ

Stavební díl	HSV	PSV	Dodávka	Montáž	HZS
CELKEM OBJEKT	0,00	0,00	0,00	0,00	0,00

VEDLEJŠÍ ROZPOČTOVÉ NÁKLADY

Název VRN	Kč	%	Základna	Kč
			0,00	0,00
CELKEM VRN				0,00

Za zhotovitele:	
Miloš Horáček	
Za projektanta:	
Ing. Ivan Marek	
Za objednatele:	
Jan Hrdina	

ZMĚNOVÝ LIST č. 11

PŘÍPOČTY

Stavba:
Objednatel:
Zhotovitel:
Projektant:

POLOŽKOVÝ ROZPOČET

KŘP Lbk - FKSP - Kořenov - venkovní rekreační zázemí
Krajské ředitelství policie Libereckého kraje; IČ: 72050501
b2 Liberec s.r.o.; IČ: 06828647
Zahradní architektura Martinov s.r.o.; IČ: 27395421

Druh položky	P.Č.	Kód položky	Popis	MJ	Množství celkem	Cena jednotková	Cena celkem
0	1	2	3	4	5	6	8
			TERÉNNÍ ÚPRAVY, BOURACÍ PRÁCE A REKULTIVACE				
			Rozpočet				
URS	1	132151101	Hloubení rýh nezapažených š do 800 mm v hornině třídy těžitelnosti I skupiny 1 a 2 objem do 20 m3 strojně	m3	7,04	596,00	4 195,84
URS	2	174111101	Zásyp jam, šachet rýh nebo kolem objektů sypaninou se zhutněním ručně	m3	7,04	255,00	1 795,20
URS	3	58343930	kamenivo drčené hrubé frakce 16/32	t	12,80	621,00	7 948,80
URS	4	28610459	Trubka ohebná drenážní perforovaná DN 150	m	3,00	190,00	570,00
IK	5	M	Zřízení opláštění žeber nebo trativodů geotextilií v rýze nebo zářezu sklonu přes 1:2 š do 2,5 m	m2	44,00	100,00	4 400,00
			sestavení jednotkové ceny:				
			položky ze smlouvy o dílo - část ZPEVNĚNÉ PLOCHY, GABIONOVÁ OPĚRKA A OHNIŠTĚ:				
			8 (montáž) Montáž separační geotextilie (pod palubou)	m2		30,00	
			13 (dodávka) Geofiltex G300 separační textlie (gabiony a terasa)	m2		30,00	
			položky IK:				
			příplatek za pracnost (zřízení opláštění žeber nebo trativodů geotextilií v rýze nebo zářezu sklonu přes 1:2 š do 2,5 m)	m2		40,00	
			celkem cena za MJ				
						100,00	
URS	6	977151124	Jádrové vrty diamantovými korunkami do stavebních materiálů D přes 130 do 150 mm	ks	1,00	4 300,00	4 300,00
SOD	7	14	Plošná úprava terénu do 500 m2 zemina tř 1 až 4 nerovností do 100 mm ve svahu do 1:2	m2	12,00	70,00	840,00
SOD	8	13	Rozprostření ornice pl do 100 m2 ve svahu přes 1:5 tl vrstvy do 200 mm strojně	m2	12,00	111,00	1 332,00
SOD	9	2	Přesun hmot pro TÚ	t	12,60	1 190,00	14 994,00
						Rozpočet celkem	40 375,84

Celkem změnový list

375,84

Za zhotovitele:

Miloš Horáček

Za projektanta:

Ing. Ivan Marek

Za objednatele:

Jan Hrdina

