


Parcelní číslo	Vlastník	Druh pozemku	Zábor dočasný	Zábor trvalý
1072/9	Kavanová Lucie MUDr., č. p. 11, 57001 Vidlatá Seč	ostatní plocha	0m2	7m2
1070/27	Kavanová Lucie MUDr., č. p. 11, 57001 Vidlatá Seč	zahrada	0m2	16m2
2755/20	Česká republika	ostatní plocha	0m2	35m2
2755/1	Česká republika	ostatní plocha	0m2	358m2
2755/22	Česká republika	ostatní plocha	0m2	24m2
1070/105	Město Chrudim	ostatní plocha	0m2	212m2

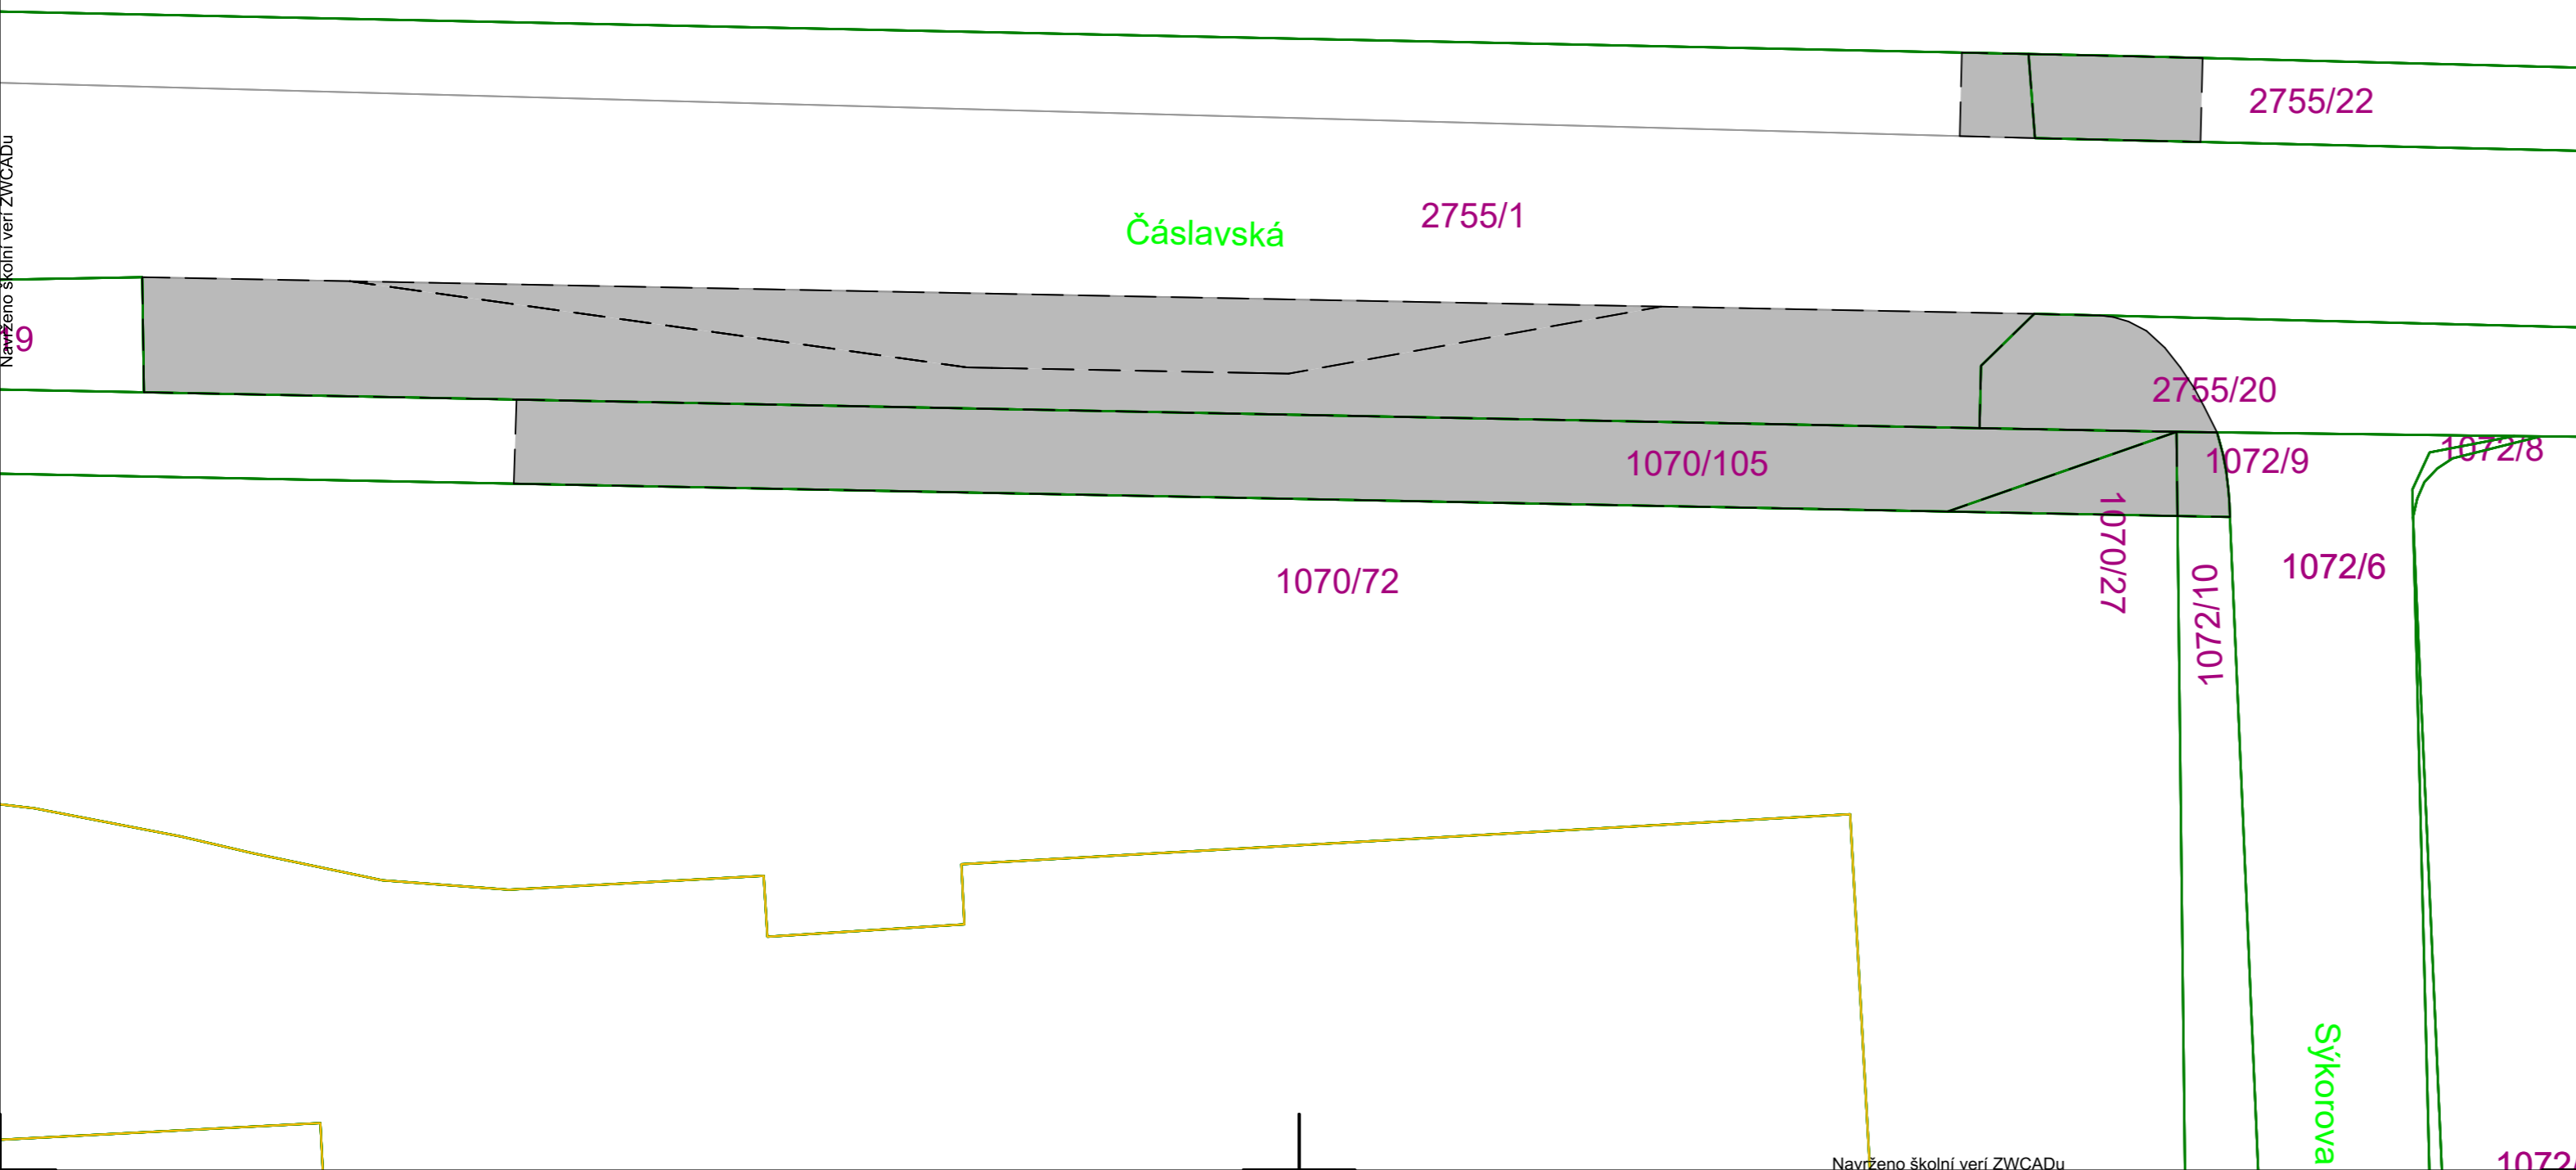

Název stavby:		<b>AUTOBUSOVÝ ZÁLIV U DĚTSKÉHO DOMOVA, CHRUDIM</b>	
Objednatel:	Město Chrudim Resselovo náměstí 77, 537 01 Chrudim IČO: 00270211	www.chrudim.eu urad@chrudim-city.cz +420 469 657 111	<b>Chrudim</b>
Místo stavby:	K.Ú. Chrudim		
Generální projektant:	DI PROJEKT s.r.o. Chelčického 686, 533 51 Pardubice IČO: 01873687 DIČ: CZ01873687	Hlavní projektant: Miroslav Baťa, DiS. Podpis: Číslo zakázky: 08/2023	<b>dip</b>
Projektant části:	DI PROJEKT s.r.o. Chelčického 686, 533 51 Pardubice IČO: 01873687 DIČ: CZ01873687	www.diprojekt.cz dip@diprojekt.cz +420 773 749 120 DS: ui8wq5u	
Vedoucí projektant:	Miroslav Baťa, DiS.	Podpis:	Autorizační razítko:
Vypracoval:	Miroslav Baťa, DiS.	Podpis:	
Zodp. projektant:	Lukáš Třasák, DiS.	Podpis:	
Datum:	12.2022 Formát: A4	Číslo zakázky: 08/2023	
Stavební objekt:			
Obsah přílohy:	Geodetický koordinační výkres - zábor pozemků	Označení přílohy: C.2	Číslo paré:
Stupeň dokumentace:	Dokumentace pro společné povolení a provedení stavby (DUR+PDPS)	Měřítko: 1:250	