

**SMLOUVA
O PROVOZOVÁNÍ VODNÍHO DÍLA
č. 18654**



Vlastník: Statutární město Opava
se sídlem: Horní náměstí 382/69, Město, 746 01 Opava
zastoupen: [redacted], primátorem
IČ: 00300535
DIČ: CZ00300535
dat. schránka: 5eabx4t
(dále jen investor nebo budoucí vlastník)

Provozovatel: Severomoravské vodovody a kanalizace Ostrava a.s.
se sídlem: 28. října 1235/169, Mariánské Hory, 709 00 Ostrava
zapsána: v Obchodním rejstříku Krajského soudu v Ostravě, oddíl B, vložka č. 347
zastoupena: [redacted]
IČ: 45193665
DIČ: CZ45193665
Bankovní spojení: ING Bank N.V., organizační složka, č.ú. [redacted]
dat. schránka: 4xff9pv
(dále jen SmVaK Ostrava a.s.)

uzavírají

ve smyslu § 8, odst. 2 z.č. 274/2001 Sb. o vodovodech a kanalizacích pro veřejnou potřebu
a o změně některých zákonů (dále jen zákona)

tuto

smlouvu o provozování vodního díla.

I.

Vlastník prohlašuje, že je výlučným vlastníkem vodního díla:

a) „Prodloužení vodovodního řadu, stavba ČOV a kanalizace - VODOVOD“

Nabývací titul:

- kolaudační souhlas č.j. ŽP-24920/2007-Pd, ze dne 25. 1. 2008, vydal Magistrát města Opavy, odbor životního prostředí
- kupní smlouva uzavřená mezi p. [redacted] a Statutárním městem Opava ze dne 2. 5. 2018

Upřesňující údaje o vodním díle: **vodovodní řad v délce dle geodetického zaměření 58,92 m, DN 80 z materiálu PE.**

Pozemky, ve kterých je vodní dílo uloženo: parc.č. 170/4, 323/1, katastrální území Zlatníky u Opavy.

Vodovodní řad je napojen a navazuje na vodovodní řad ve vlastnictví Statutárního města Opavy, který SmVaK Ostrava a.s. provozuje na základě smlouvy č. 15/SOP/OP/2007, ze dne 11. 11. 2002, jedná se tedy o vodovodní řady provozně související ve smyslu § 8, odst. 3 citovaného zákona.

b) „Prodloužení vodovodního řadu“

Nabývací titul:

- kolaudační souhlas č.j. MMOP 87284/2009, ze dne 18. 9. 2009, vydal Magistrát města Opavy, odbor životního prostředí
- kupní smlouva uzavřená mezi p. [redacted] a statutárním městem Opava ze dne 27. 2. 2018

Upřesňující údaje o vodním díle: **vodovodní řad v délce dle geodetického zaměření 34,49 m, DN 80 z materiálu HDPE.**

Pozemky, ve kterých je vodní dílo uloženo: parc.č. 1814, katastrální území Kylešovice.

Vodovodní řad je napojen a navazuje na vodovodní řad ve vlastnictví Statutárního města Opavy, který SmVaK Ostrava a.s. provozuje na základě smlouvy č. 17/SOP/OP/2007, ze dne 11. 11. 2002, jedná se tedy o vodovodní řady provozně související ve smyslu § 8, odst. 3 citovaného zákona.

Vodovodní řady jsou vodovodními řady pro veřejnou potřebu a podléhají režimu zákona č. 274/2001 Sb. SmVaK Ostrava a.s. prohlašuje, že má oprávnění k podnikání v oboru provozování vodovodů a kanalizací pro veřejnou potřebu na základě živnostenského listu č. jedn. U10100T/T/02, ev. č. 380701-44704-00 vydaného Magistrátem města Ostravy - Živnostenským úřadem dne 21. 01. 2002.

II.

1. Předmětem smlouvy je provozování výše uvedeného vodního díla. Vlastník provozovaného zařízení požaduje, aby tímto zařízením byla zajištěna dodávka pitné vody do nemovitostí napojených na toto zařízení event. do nemovitostí napojených v době platnosti smlouvy.
2. SmVaK Ostrava a.s. se zavazuje zabezpečovat provoz vodního díla specifikovaného v čl. I. této smlouvy v souladu s výše uvedeným zákonem. Smluvní strany se dohodly, že provozování vodního díla bude ze strany SmVaK Ostrava a.s. na jeho náklady a bude spočívat v zajištění:
 - řádného provozu vodovodu v souladu s provozním řádem v rozsahu běžného udržování a příslušných technických norem
 - realizace práv a povinností provozovatele vodovodu dle zákona
 - podávání informací vlastníkovi o technickém stavu provozovaného zařízení včetně návrhu na provádění event. rekonstrukcí
 - vydávání stanovisek k projektovým dokumentacím staveb majícím vztah k provozovanému zařízení
 - poskytování informací žadatelům o možném střetu s ochranným pásmem vodovodu
 - vedení technické dokumentace provozovaného zařízení včetně její aktualizace a archivace
 - provádění stanovených revizí a kontrol nezbytných k provozování vodovodu
 - vedení majetkové evidence vodovodu dle § 5, odst. 1 zákona a prováděcí vyhlášky č. 428/2001 Sb.
 - vedení provozní evidence vodovodu dle § 5, odst. 2 zákona a prováděcí vyhl. č. 428/2001 Sb.
 - poskytování vybraných údajů z majetkové evidence a provozní evidence vodoprávnímu úřadu dle § 5, odst. 3 zákona.
 - zpracování plánu financování obnovy vodovodů dle § 8, odst. 11 zákona.
3. Vlastník se zavazuje:
 - objednávat rekonstrukce vodního díla po předchozím vyjádření provozovatele a zajistit, aby oprávněné požadavky provozovatele týkající se provádění rekonstrukcí byly respektovány,
 - poskytovat součinnost a potřebné doklady nezbytné pro zajištění řádného provozu zařízení,
 - předložit provozovateli nejpozději ke dni podpisu této smlouvy doklady a údaje vztahující se a potřebné pro provozování vodního díla – viz protokol o předání dokladů, který nedílnou součástí smlouvy.

III.

1. Vlastník vodovodu tímto postupuje na SmVaK Ostrava a.s. právo a povinnost na uzavření smlouvy o dodávce vody z veřejného vodovodu s odběrateli připojenými na předmětný vodovod. SmVaK Ostrava a.s. bude tyto smlouvy uzavírat vlastním jménem a na vlastní odpovědnost, přičemž vodné bude uplatňováno podle platného ceníku SmVaK Ostrava a.s. Vodné a náhrady ztrát vzniklých neoprávněným odběrem vody z vodovodu platí odběratelé výlučně SmVaK Ostrava a.s. a ta je oprávněna neuhrazené platby vymáhat, a to i soudní cestou. Při ukončení provozování SmVaK Ostrava a.s. smluvně zajistí ukončení platnosti smluv na dodávku vody z vodovodu před zahájením provozování vodovodu novým provozovatelem.
2. Vlastník tímto dále postupuje na SmVaK Ostrava a.s. právo stanovovat technické podmínky k napojování nových odběratelů na provozovaný majetek, včetně oprávnění rozhodovat o udělení souhlasu či nesouhlasu k tomuto napojení.
3. SmVaK Ostrava a.s. se zavazuje umožnit napojení na vodovod žadateli, který splní podmínky stanovené § 8, odst. 5 zákona a je-li napojení možné z technického hlediska.
4. SmVaK Ostrava a.s. se zavazuje zajišťovat na svůj náklad údržbu vodovodu za účelem zajištění jejího řádného provozu. Náklady na rekonstrukci hradí vlastník vodovodu.

5. SmVaK Ostrava a.s. se zavazuje zajišťovat na svůj náklad osazení, údržbu a výměnu vodoměrů na vodovodních přípojkách jednotlivých napojených nemovitostí pro účely měření množství dodané vody z předmětného vodovodu včetně zajištění jejich ověřování dle příslušných předpisů o metrologii, přičemž vlastnictví vodoměru vyplývá z ustanovení § 16, odst. 2 zákona.
6. SmVaK Ostrava a.s. se zavazuje, že kladné stanovisko ke všem stavbám v ochranném pásmu provozovaného zařízení, nevydá bez písemného souhlasu vlastníka vodního díla. Vzor souhlasu je v příloze č. 4 této smlouvy.
7. Smluvní strany dále sjednávají, že v případě, kdy vlastník udělí třetí osobě souhlas k umístění stavby, nebo zařízení do ochranného pásma provozovaného zařízení v rozporu s podmínkami SmVaK Ostrava a.s. nebo v případě, že vlastník bude sám investorem takovéto stavby nebo zařízení, znemožní tím SmVaK Ostrava a.s. řádný výkon činností představující bezpečné a plynulé provozování vodního díla.
8. V návaznosti na tuto skutečnost se vlastník zavazuje uhradit SmVaK Ostrava a.s. v plné výši náklady na opravy poruch a havárií vodního díla vzniklých v předmětné části jeho ochranného pásma.
9. SmVaK Ostrava a.s. se zavazuje, že kladné stanovisko ke stavbě přeložky vodovodu, nevydá bez písemného souhlasu vlastníka vodního díla. Vzor souhlasu je v příloze č. 5 této smlouvy.

IV.

1. Smlouva o provozování vodního díla se uzavírá na dobu neurčitou s 6 měsíční výpovědní lhůtou počínající plynout prvním dnem následujícího měsíce po doručení písemné výpovědi druhé smluvní straně. Platnost smlouvy lze rovněž ukončit dnem stanoveným v písemné dohodě smluvních stran.
2. Tato smlouva nabývá platnosti a účinnosti dnem jejího podpisu oběma smluvními stranami. Smlouva bude uveřejněna v registru smluv statutárním městem Opava.
3. Tato smlouva je vyhotovena ve 2 stejnopisech, z nichž každá smluvní strana obdrží jedno vyhotovení. Smlouvu lze měnit nebo doplňovat jen dodatky v písemné formě.
4. Smluvní strany konstatují, že plnění dle této smlouvy bylo ze strany SmVaK Ostrava a.s. zahájeno dnem předání veškerých dokladů uvedených v příloze č. 2 této smlouvy, přičemž potvrzení o předání je přílohou této smlouvy.
5. Po skončení platnosti smlouvy je provozovatel povinen předat vlastníkově vodovodu veškeré doklady předané při uzavření smlouvy v aktuálním stavu a provozní a majetkovou evidenci zpracovanou provozovatelem za dobu trvání smluvního vztahu.
6. Pro účely plnění této smlouvy a pro zajištění efektivní komunikace s vlastníkem, společnost SmVaK Ostrava a.s. v nezbytném rozsahu shromažďuje a zpracovává jeho osobní údaje, osobní údaje kontaktních osob nebo jiných subjektů uvedených v této smlouvě či se jinak podílejících na plnění této smlouvy. Osobní údaje jsou zpracovávány po dobu, po kterou tyto subjekty údajů plní role a úkoly související s touto smlouvou, a to po celou dobu platnosti této smlouvy a dále po dobu nutnou pro vypořádání práv a povinností ze smlouvy a dále po dobu nutnou pro jejich archivaci v souladu příslušnými právními předpisy. Vlastník se zavazuje tyto subjekty údajů o zpracování informovat a předat jim informace dostupné na internetové adrese společnosti SmVaK Ostrava a.s.: www.smvak.cz.
7. Smluvní strany berou na vědomí a svým podpisem stvrzují, že v průběhu vyjednávání o této dohodě vždy jednaly a postupovaly čestně a transparentně. Současně se zavazují, že takto budou jednat i při plnění této dohody a veškerých činnostech s ní souvisejících. Smluvní strany se dále zavazují vždy jednat tak a přijmout taková opatření, aby nedošlo ke vzniku důvodného podezření ze spáchání trestného činu či k samotnému jeho spáchání (včetně formy účastenství) se zvláštním důrazem na trestné činy týkající se úplatkářství, podvodu, financování terorismu, legalizace výnosů z trestné činnosti a obecně jakéhokoliv projevu korupce, tj. jednat tak aby kterékoli ze smluvních stran nemohla být přičtena odpovědnost podle zákona č. 418/2011 Sb., o trestní odpovědnosti právnických osob a řízení proti nim, nebo nevznikla trestní odpovědnost fyzických osob (včetně zaměstnanců) podle trestního zákoníku, případně aby nebylo zahájeno trestní stíhání proti jakékoli ze smluvních stran, a to včetně jejich zaměstnanců podle platných právních předpisů.
Smluvní strana zaručuje, že ani ona sama, ani případně její vlastníci, funkcionáři nebo klíčoví zaměstnanci nebyli v posledních pěti (5) letech pravomocně odsouzeni za úplatkářství nebo jakékoli jiné korupční praktiky, a to nejen v souvislosti s jejich odbornou činností.
Smluvní strana prohlašuje, že se seznámila se zásadami, hodnotami a cíli Compliance programu společnosti SmVaK Ostrava a.s. (viz <https://www.smvak.cz/compliance-program>), zejména pak s jejím Etickým kodexem a Protikorupční politikou. Smluvní strana se při plnění této dohody zavazuje dodržovat zásady, hodnoty a cíle Compliance programu společnosti SmVaK Ostrava a.s., a to po celou dobu jejího trvání, pokud to jejich povaha umožňuje. Smluvní strany se dále zavazují navzájem si neprodleně oznámit důvodné podezření ohledně možného naplnění skutkové podstaty jakéhokoli

z trestných činů, zejména pak trestného činu korupční povahy, a to bez ohledu a nad rámec případné zákonné oznamovací povinnosti; obdobně platí i ve vztahu k jednání, které je v rozporu se zásadami vyjádřenými v tomto článku.

Jakékoliv nedodržení Etického kodexu nebo protikorupční politiky Smluvní stranou a/nebo existence situace na straně Smluvní strany, která znamená jakékoliv oficiální vyšetřování související s korupcí, jsou podstatným porušením dohody s právem společnosti SmVaK Ostrava a.s. odstoupit od Dohody, a to bez jakékoli sankce pro SmVaK Ostrava a.s., či možné povinnosti k náhradě újmy.

Smluvní stranou se pro potřeby tohoto bodu Dohody rozumí smluvní strana odlišná od společnosti SmVaK Ostrava a.s.

V.

1. Garantem za provoz shora uvedeného vodního díla je ze strany SmVaK Ostrava a.s.:
 - ředitel vodovodů: t.č. [REDACTED]
 - vedoucí provozu vodovodních sítí oblast OP: t.č. [REDACTED]
 - vedoucí střediska vodovodních sítí OP: t.č. [REDACTED]
2. Budoucího vlastníka vodního díla ve věcech technických a ve správním řízení o vydání povolení k provozování tohoto vodního díla dle z.č. 274/2001 Sb. ve znění pozdějších předpisů zastupuje:
 - vedoucí odboru majetku města Magistrátu města Opavy t.č.: [REDACTED]
3. V ostatním se smluvní vztah řídí příslušnými ustanoveními z. č. 274/2001 Sb. a prováděcí vyhlášky č. 428/2001 Sb., obojí v platném znění.
4. Záměr přenechat vodovod do nájmu Provozovateli byl zveřejněn na úřední desce Magistrátu města Opavy pod č. 648/23 v období od 1. 11. 2023 do 18. 11. 2023.
5. Tato smlouva byla schválena Radou statutárního města Opavy dne 15. 11. 2023 usnesením číslo 1484/31/RM/23.

V dne.....

V Ostravě dne

Za vlastníka:

Za provozovatele:

Digitálně podepsal

Podepsal(a) [REDACTED]

Datum: 2023.11.20

Datum: 05.12.2023 11:36:50

15:26:01 +01'00'

primátor

technický ředitel

Příloha č. 1 ke smlouvě o provozování

Přesná specifikace předmětu provozování

Stavby s názvem „Prodloužení vodovodního řadu, stavba ČOV a kanalizace - VODOVOD“

Profil	Materiál	Délka [m]
80	PE	58,92

Výpis materiálů, délek a profilů dle geodetického zaměření stavby.

Stavby s názvem „Prodloužení vodovodního řadu“

Profil	Materiál	Délka [m]
80	HDPE	34,49

Výpis materiálů, délek a profilů dle geodetického zaměření stavby.

Za vlastníka:

Digitálně podepsal

Datum: 2023.11.20
15:26:24 +01'00'

primátor

Příloha č. 2 ke smlouvě o provozování

Protokol o předání dokladů potřebných pro provozování vodního díla

Stavby s názvem „Prodloužení vodovodního řadu, stavba ČOV a kanalizace - VODOVOD“

1. stavební povolení č.j. ŽP-2809/2007-Pd, ze dne 15. 5. 2007, s nabytím právní moci 6. 6. 2007, vydal Magistrát města Opavy, odbor životního prostředí – kopie
2. kolaudační souhlas č.j. ŽP-24920/2007-Pd, ze dne 25. 1. 2008, který vydal Magistrát města Opavy, odbor životního prostředí – kopie
3. projektová dokumentace opravená dle skutečného provedení stavby v jednom vyhotovení
4. zaměření stavby v tištěné a digitální formě - ponecháno na oddělení GIS
5. protokol o směrovém vytyčení vodiče
6. zápis o odevzdání a převzetí stavby mezi zhotovitelem a investorem stavby
7. smlouva o dílo se zhotovitelem předmětného zařízení
8. pověření provozovatele na zajišťování odstraňování závad v záruční době díla u jejího zhotovitele
9. protokoly o provedených rozborech kvality pitné vody na vodovodní síti – protokol č. 786/07
10. zápis o provedení tlakové zkoušky vodovodního potrubí

Ke dni podpisu této smlouvy byla předána kupní smlouva uzavřená mezi p. Jiřím Fišerem a statutárním městem Opava, ze dne 2. 5. 2018 - kopie

Stavby s názvem „Prodloužení vodovodního řadu“

1. souhlas s provedením ohlášené stavby č.j. Výst./21265/2008/Ha, ze dne 13. 10. 2008, vydal Magistrát města Opavy, odbor výstavby - kopie
2. kolaudační souhlas č.j. MMOP 87284/2009, ze dne 18. 9. 2008, vydal Magistrát města Opavy, odbor životního prostředí – kopie
3. projektová dokumentace stavby v jednom vyhotovení
4. zaměření stavby v tištěné a digitální formě - ponecháno na oddělení GIS
5. zápis o odevzdání a převzetí stavby mezi zhotovitelem a investorem stavby
6. pověření provozovatele na zajišťování odstraňování závad v záruční době díla u jejího zhotovitele
7. protokoly o provedených rozborech kvality pitné vody na vodovodní síti – protokol č. 4604/09
8. zápis o provedení tlakové zkoušky vodovodního potrubí

Ke dni podpisu této smlouvy byla předána kupní smlouva uzavřená mezi p. Tomášem Vernerem a statutárním městem Opava, ze dne 27. 2. 2018 - kopie

Předal dne:

Za vlastníka:

Digitálně podepsal

Datum: 2023.11.21
11:48:37 +01'00'

vedoucí odboru majetku města
Magistrátu města Opavy

Převzal dne:

Za SmVaK Ostrava a.s.:

Podepsal(a):
Datum: 04.12.2023 08:08:13

Vedoucí provozu vodovodních sítí
oblast Opava

Příloha č. 3 ke smlouvě o provozování**Seznam napojených nemovitostí na předmět provozování****Stavby s názvem „Prodloužení vodovodního řadu, stavba ČOV a kanalizace - VODOVOD“**


	<u>Číslo odběrného místa</u>	<u>Parcelní číslo</u>	<u>Popisné číslo</u>	<u>Katastr</u>
1	10090	178	115/19	Zlatníky u Opavy
2	10084	166	108/18	Zlatníky u Opavy
3	10096	184	116/24	Zlatníky u Opavy
4	10093	186	117/26	Zlatníky u Opavy

Stavby s názvem „Prodloužení vodovodního řadu“

	<u>Číslo odběrného místa</u>	<u>Parcelní číslo</u>	<u>Popisné číslo</u>	<u>Katastr</u>
1	20201	1372/18	1423/38	Kylešovice

S uvedeným souhlasím

Za vlastníka:


primátorDigitálně
podepsal Datum:
2023.11.20
15:26:43 +01'00'

Příloha č. 4 ke smlouvě o provozování

Vzorový souhlas se stavbou v ochranném pásmu předmětu provozování

Souhlas s umístěním stavby nebo zařízení do zákonem stanoveného ochranného pásma vodovodu

1. Vlastník vodního díla

Název : Statutární město Opava
se sídlem : Horní náměstí 382/69, Město, 746 01 Opava
IČ : 00300535
Zastoupen : [redacted] vedoucím odboru majetku města Magistrátu města Opavy

2. Žadatel o souhlas se stavbou nebo umístěním zařízení v ochranném pásmu vodního díla (dále jen žadatel)

Název / jméno :
se sídlem/bydliště :
IČ/datum narození :
zastoupen :
Kontakty tel :
e-mail :

3. Provozovatel vodního díla

Název : Severomoravské vodovody a kanalizace Ostrava a.s.
se sídlem : 28. října 1235/169, Mariánské Hory, 709 00 Ostrava
IČ : 45193665
vydané stanovisko : 9773/V...../...../., ze dne

Vlastník vodního díla, a to vodovodu DN.....materiál.....*), uděluje tímto souhlas žadateli k umístění, resp. ke strpění stavby nebo zařízení **).....do ochranného pásma vodovodu resp. v jeho ochranném pásmu, které je stanoveno §23 zákona o vodovodech a kanalizacích pro veřejnou potřebu č.274/2001Sb. v platném znění.

Souhlas se uděluje za podmínky, že žadatel o souhlas s činností v ochranném pásmu vodního díla bere na vědomí, že:

- ¹⁾na své náklady a nebezpečí zabezpečí veškeré práce spojené s obnovou povrchů shora uvedených zpevněných ploch, po realizaci stavebního zásahu na vodovodu (oprava poruchy, plánovaná oprava či rekonstrukce), provedeného jeho vlastníkem, případně jim určenou osobou provozovatelem,
- ²⁾veškeré práce spojené s odstraněním, zajištěním či zabezpečením objektových staveb umístěných v ochranném pásmu vodního díla, které jsou předmětem tohoto souhlasu včetně jejich případného obnovení, provede na své náklady a nebezpečí a to neprodleně od oznámení nutnosti stavebního zásahu na vodovodu vlastníkem, případně jim pověřeným provozovatelem (oprava poruchy, plánovaná oprava, rekonstrukce),
- ²⁾v případě, že žadatel o souhlas neodstraní, nezajistí, nebo nezabezpečí svůj stavební objekt umístěný v ochranném pásmu shora uvedeného vodovodu dle podmínek tohoto souhlasu, provede toto na náklady žadatele vlastníkem vodovodu, případně jim pověřeným provozovatelem. Náklady je žadatel o souhlas povinen uhradit dle splatnosti uvedené na daňovém dokladu.
- ³⁾žadatel je povinen uvést v záhlaví tohoto dopisu pravdivé a úplné kontaktní údaje (tel., e-mail) a v případě změny je povinen toto písemně oznámit na SmVaK Ostrava a.s. Pokud tak neučiní a nebude možné žadatele kontaktovat v případě potřeby stavebního zásahu na zařízení vlastníka, má se za to, že žadatel nespolupracuje a veškeré práce spojené s obnovením povrchů, resp. zajištěním či odstraněním stavby v ochranném pásmu budou provedeny na jeho náklady dle předchozího odstavce.
- ⁴⁾veškeré práce na svém stavebním záměru, budou prováděny v souladu s vydaným stanoviskem provozovatele.

Souhlas včetně všech jeho podmínek je platný se všemi právy a důsledky také pro právní nástupce žadatele o souhlas s činností v ochranném pásmu vodního díla.

Souhlas je platný po dobu 6-ti měsíců od jeho vydání vlastníkem. Pokud v této době nebude požádáno provozovatele o vydání kladného stanovisko ke stavbě nebo umístění zařízení, které je předmětem tohoto souhlasu, pozbývá tento souhlas platnosti.

Žadatel o souhlas svým podpisem akceptuje podmínky jeho vydání

V..... dne.....

V.....dne

.....
podpis oprávněného
zástupce žadatele o souhlas

.....
podpis oprávněného
zástupce vlastníka vodního díla

Poznámka:

**) doplnit DN a materiál dotčeného vodovodu*

****) vyplnit název stavby a případně stavebních objektů umístěných v ochranném pásmu vodovodu*

- 1) Tento odstavec se použije v případě kolize zpevněné plochy a vodovodu*
- 2) Tento odstavec se použije v případě kolize objektové stavby a vodovodu jako je například oplocení, kůlna, a podobně*
- 3) Tento odstavec se uvede vždy*
- 4) Tento odstavec se použije v případě kolize energetického zařízení a vodovodu jako jsou zařízení společnosti ČEZ, případně Innogy*

Příloha č. 5 ke smlouvě o pachtu a provozování
Vzorový souhlas s realizací přeložky (úpravy) vodovodu

1. Vlastník vodního díla

Název : Statutární město Opava
se sídlem : Horní náměstí 382/69, Město, 746 01 Opava
IČ : 00300535
Zastoupen : [redacted] vedoucím odboru majetku města Magistrátu města Opavy

2. Žadatel o souhlas se stavbou přeložky vodního díla (dále jen žadatel)

Název / jméno :
se sídlem/bydliště :
IČ/datum narození :
zastoupen :

3. Provozovatel vodního díla

Název : Severomoravské vodovody a kanalizace Ostrava a.s.
se sídlem : 28. října 1235/169, Mariánské Hory, 709 00 Ostrava
IČ : 45193665
vydané stanovisko : 9773/V...../..... ze dne

Vlastník vodního díla, a to vodovodu DN.....materiál *) uděluje tímto souhlas žadateli k provedení přeložky (úpravy) předmětného vodního díla, z důvodu realizace stavby (stavebních objektů)

Přeložka bude provedena dle odsouhlasené projektové dokumentace provozovatelem, v souladu se stanoviskem, které bude vydáno pro účely stavebního řízení s podmínkami pro realizaci stavby po předložení tohoto souhlasu.

Žadatel o souhlas s realizací přeložky (úpravy) vodního díla bere na vědomí, že veškeré náklady spojené s přípravou a realizací přeložky vodního díla nese dle §24 zákona č. 274/2001 Sb. v platném znění osoba, jejíž stavba potřebu přeložky vyvolala, tedy v tomto případě žadatel o souhlas s její realizací. V případě úpravy vodního díla bere žadatel o souhlas s její realizací na vědomí, že bude tato prováděna na jeho náklady, neboť jeho stavba, případně činnost uvedená výše v ochranném pásmu vodního díla tuto úpravu vyvolala. Vlastnictví vodního díla se po provedení přeložky případně úpravy nemění.

Souhlas se stavbou přeložky (úpravy) je podmíněn uzavřením smlouvy (dohody) o zajištění její realizace s provozovatelem, k čemuž mu tímto uděluje vlastník pověření, aby svým jménem tuto smlouvu (dohodu) uzavřel.

Žadatel současně bere na vědomí, že je povinen předat provozovateli vodního díla dokončenou stavbu přeložky (úpravy) neprodleně poté, co nastanou právní účinky kolaudačního souhlasu (pokud bude na stavbu samostatně vydán) a to včetně příslušné dokumentace skutečného provedení stavby a souvisejících dokladů dle stanoviska provozovatele a uzavřené smlouvy o přeložce vodního díla, resp. dohody o úpravě vodního díla.

Souhlas je platný po dobu 6-ti měsíců od jeho vydání vlastníkem. Pokud v době platnosti tohoto souhlasu nebude uzavřena shora uvedená smlouva o zabezpečení přeložky vodního díla, resp. dohoda o úpravě vodního díla, která je předmětem tohoto souhlasu a nebude vydáno kladné stanovisko k dané stavbě provozovatelem, pozbývá tento souhlas platnosti.


Žadatel o souhlas svým podpisem akceptuje podmínky jeho vydání

V..... dne.....

V..... dne

.....
 podpis oprávněného
 zástupce žadatele o souhlas


.....
 podpis oprávněného
 zástupce vlastníka vodního díla

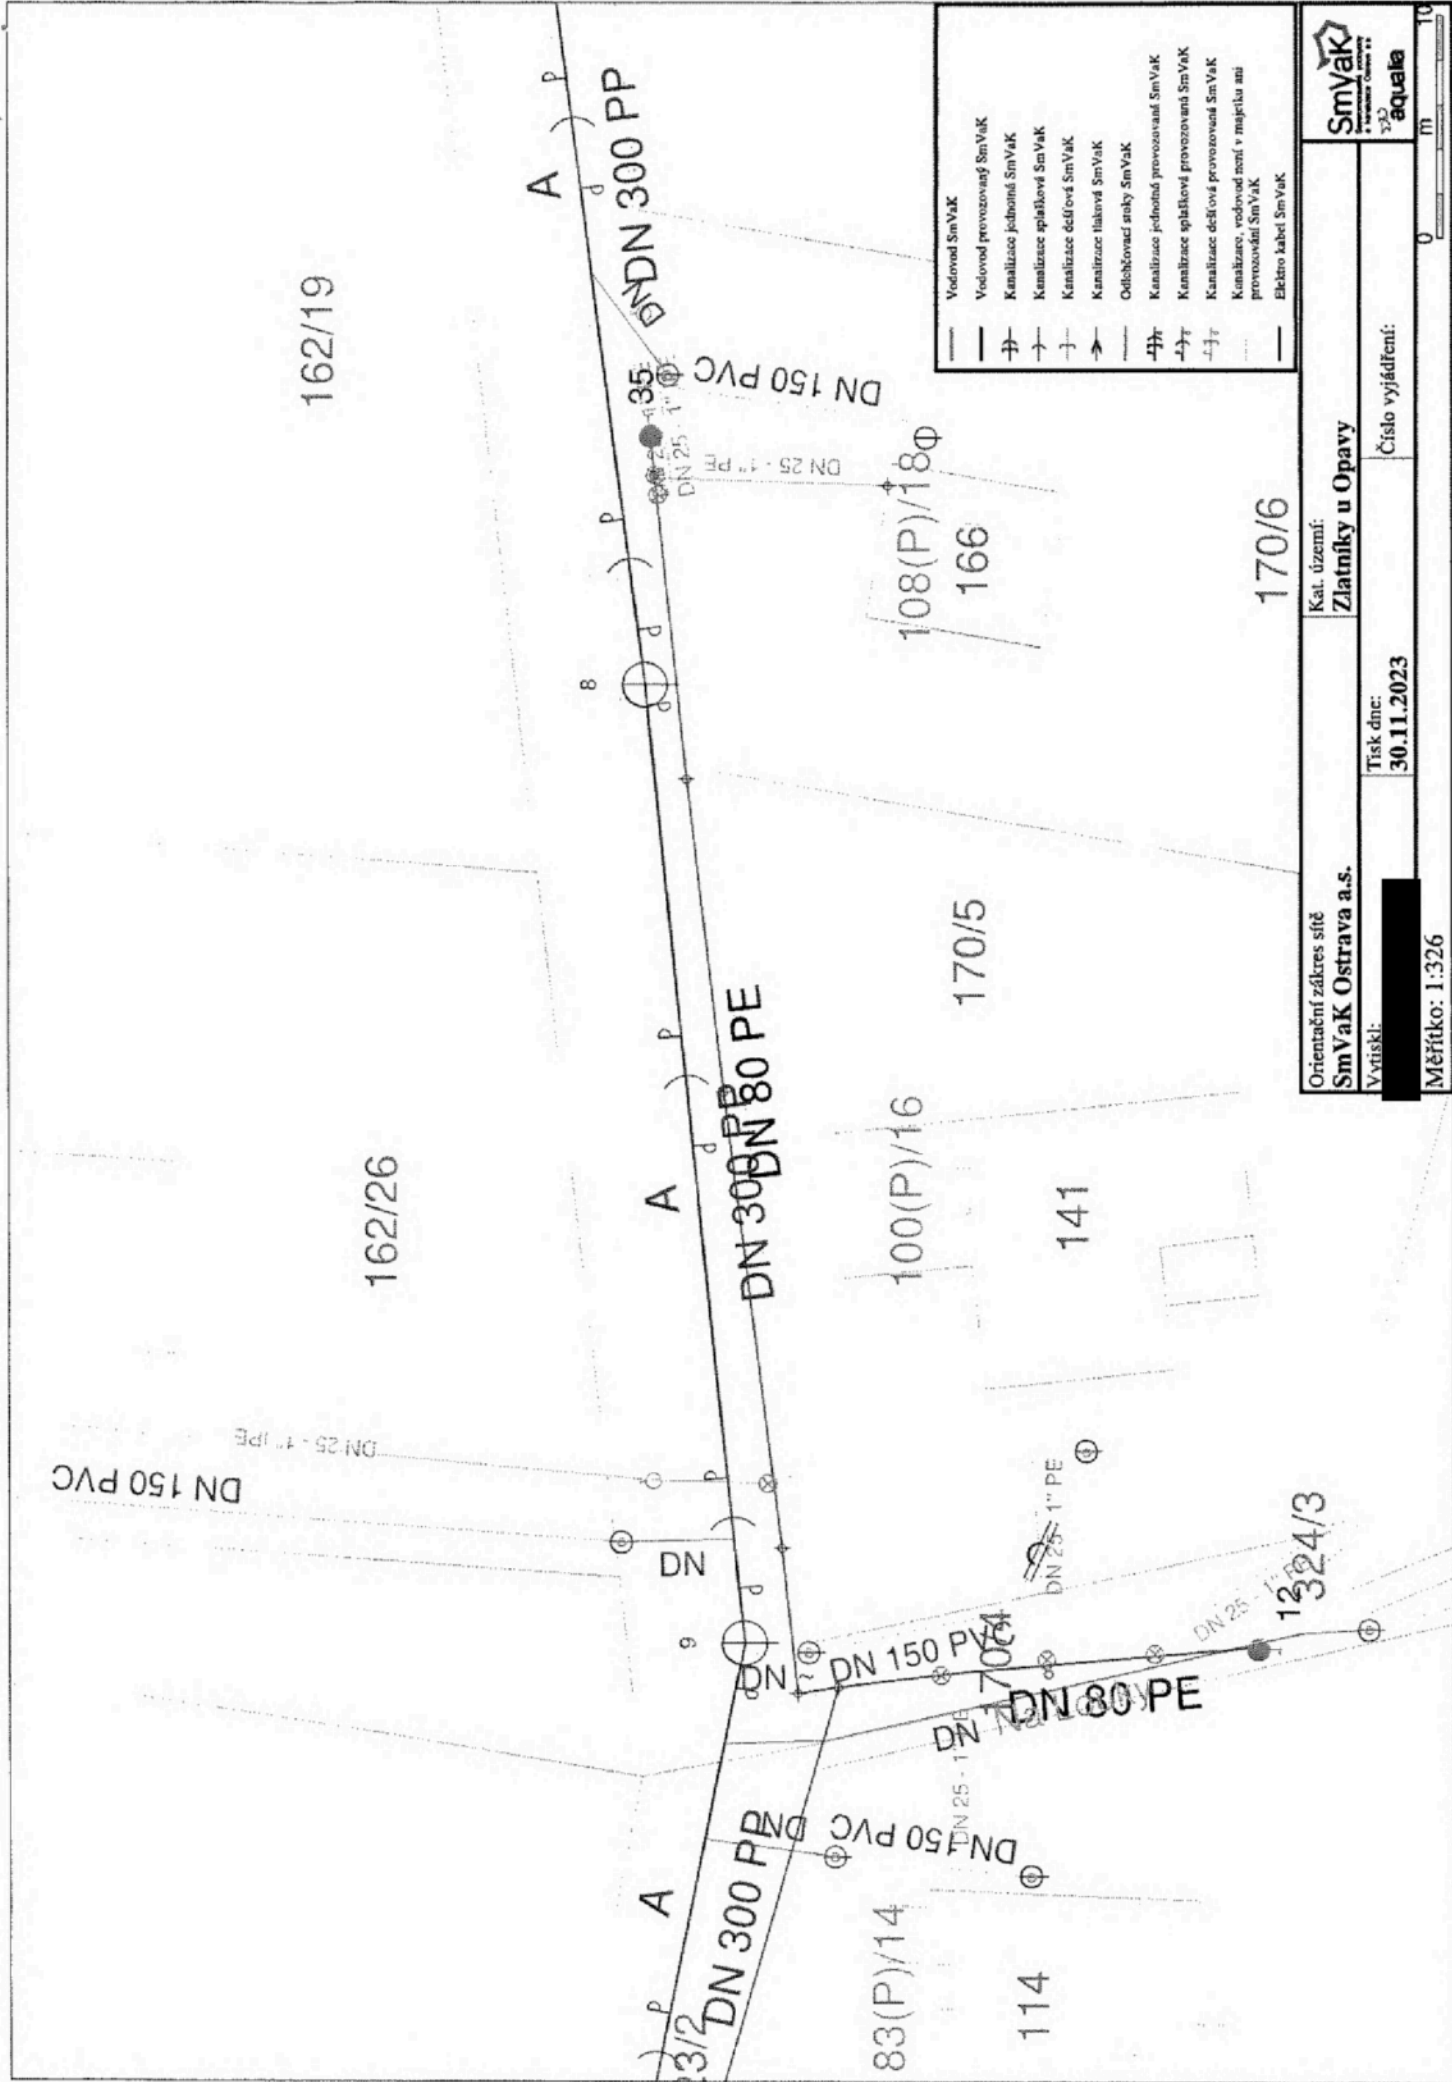

—	Vodovod SmVaK
—	Vodovod provozovaný SmVaK
—	Kanalizace jednotná SmVaK
—	Kanalizace splašková SmVaK
—	Kanalizace dešťová SmVaK
—	Kanalizace tlaková SmVaK
—	Odhližovací anky SmVaK
—	Kanalizace jednotná provozovaná SmVaK
—	Kanalizace splašková provozovaná SmVaK
—	Kanalizace dešťová provozovaná SmVaK
—	Kanalizace vodovod není v majetku ani provozována SmVaK
—	Elektro kabel SmVaK

Orientační zářez sítě SmVaK Ostrava a.s.		Kat. území: Zlatníky u Opavy	
Vyřizl:	Tisk dne:	Číslo vyjádření:	
	30.11.2023		
Měřítko: 1:326		0 m	



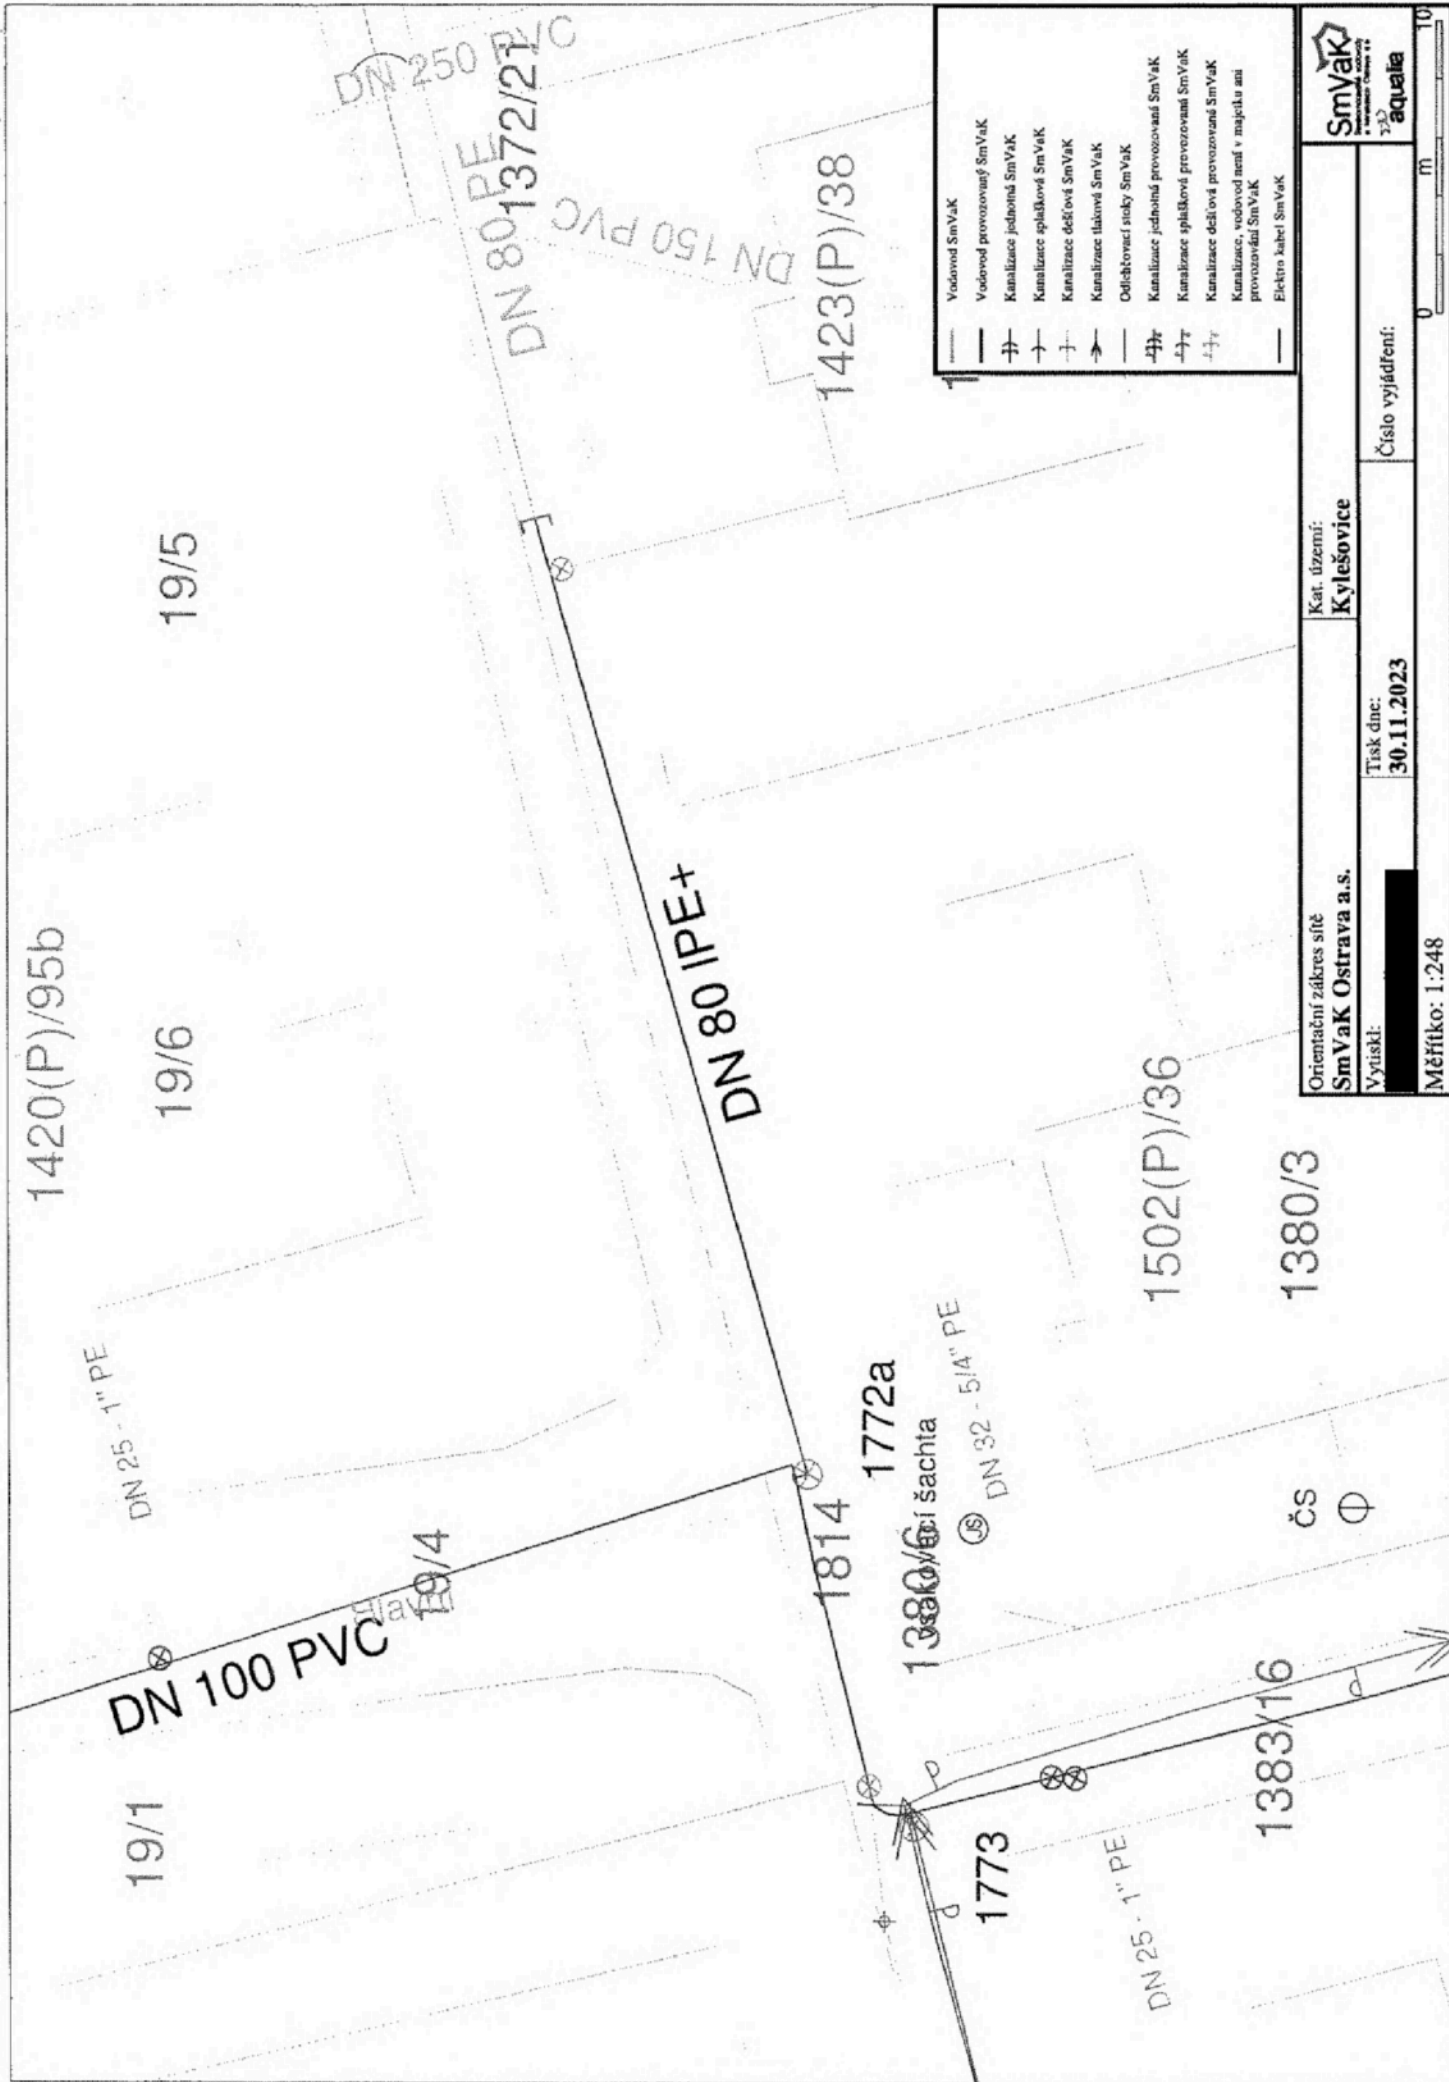

—	Vodovod SmVaK
—	Vodovod provozovaný SmVaK
—	Kanalizace jednotná SmVaK
—	Kanalizace splašková SmVaK
—	Kanalizace dešťová SmVaK
—	Kanalizace tlaková SmVaK
—	Odlučovací stoky SmVaK
—	Kanalizace jednotná provozovaná SmVaK
—	Kanalizace splašková provozovaná SmVaK
—	Kanalizace dešťová provozovaná SmVaK
—	Kanalizace, vodovod není v majetku ani provozován SmVaK
—	Elektr. kabel SmVaK

Orientační zářez sítě SmVaK Ostrava a.s.		Kat. území: Kylešovice	Smyak Smysl a kvalita v každém kroku
Výtisk:	Tisk dne: 30.11.2023	Číslo vyjádření:	aquala
Měřítko: 1:248	0 m 10		