



POLYFUNKČNÍ BUDOVA ČERNÝ MOST  
SCHÉMA 2.PP, 1:250  
katastrální území Černý Most

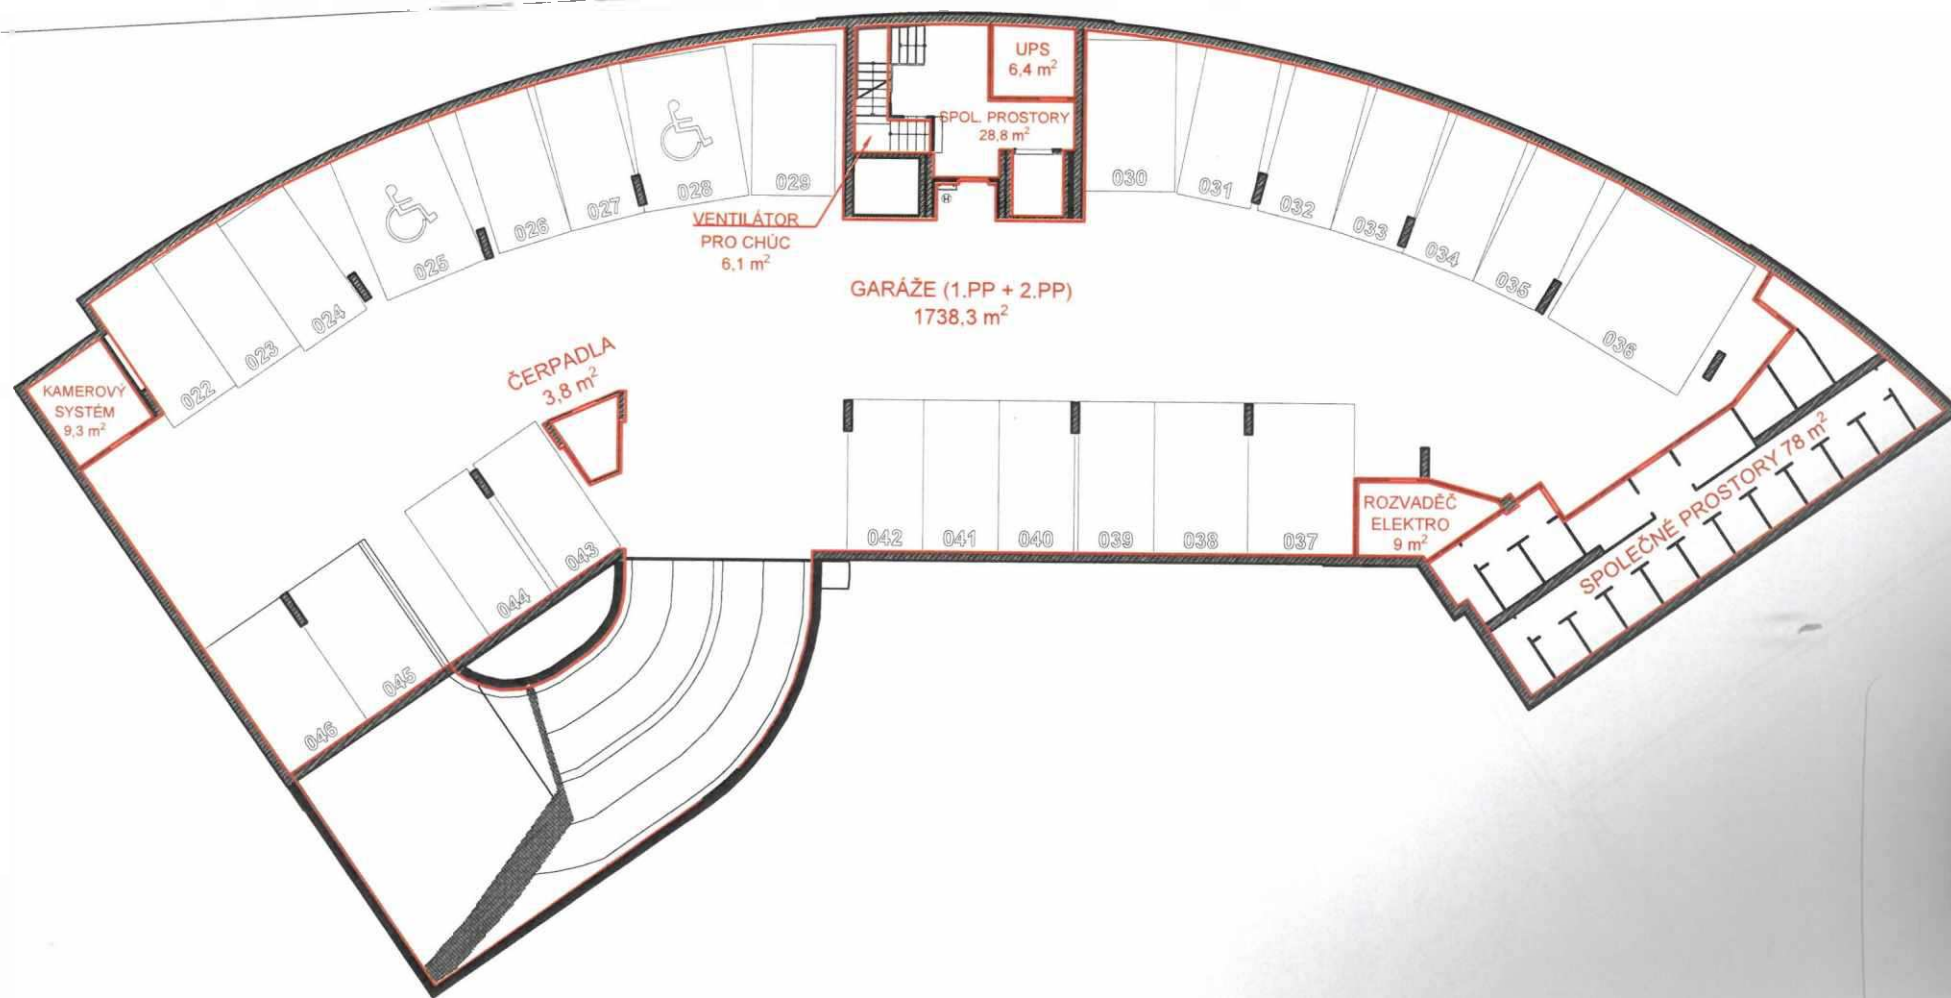


POLYFUNKČNÍ BUDOVA ČERNÝ MOST  
SCHÉMA 1.PP, 1:250  
katastrální území Černý Most

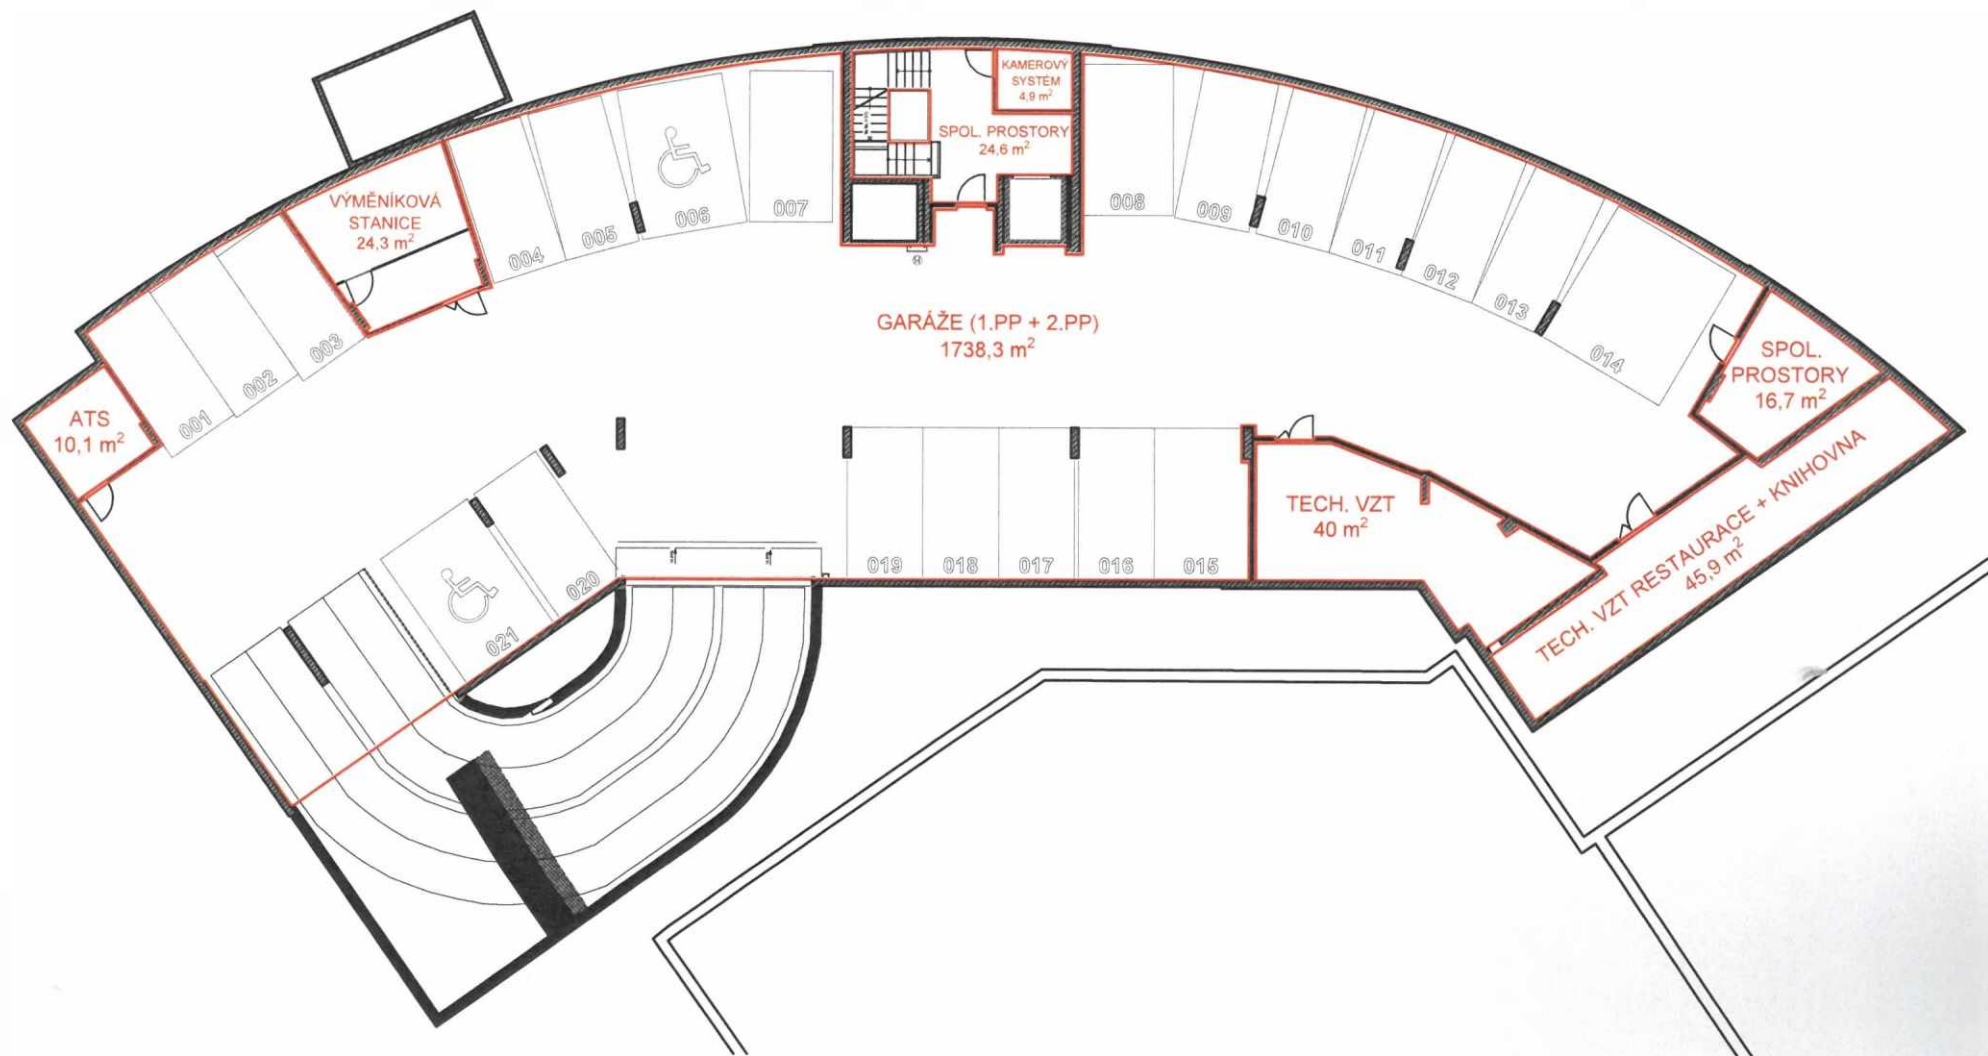


# POLYFUNKČNÍ BUDOVA ČERNÝ MOST

SCHÉMA 1.NP, 1:250

katastrální území Černý Most

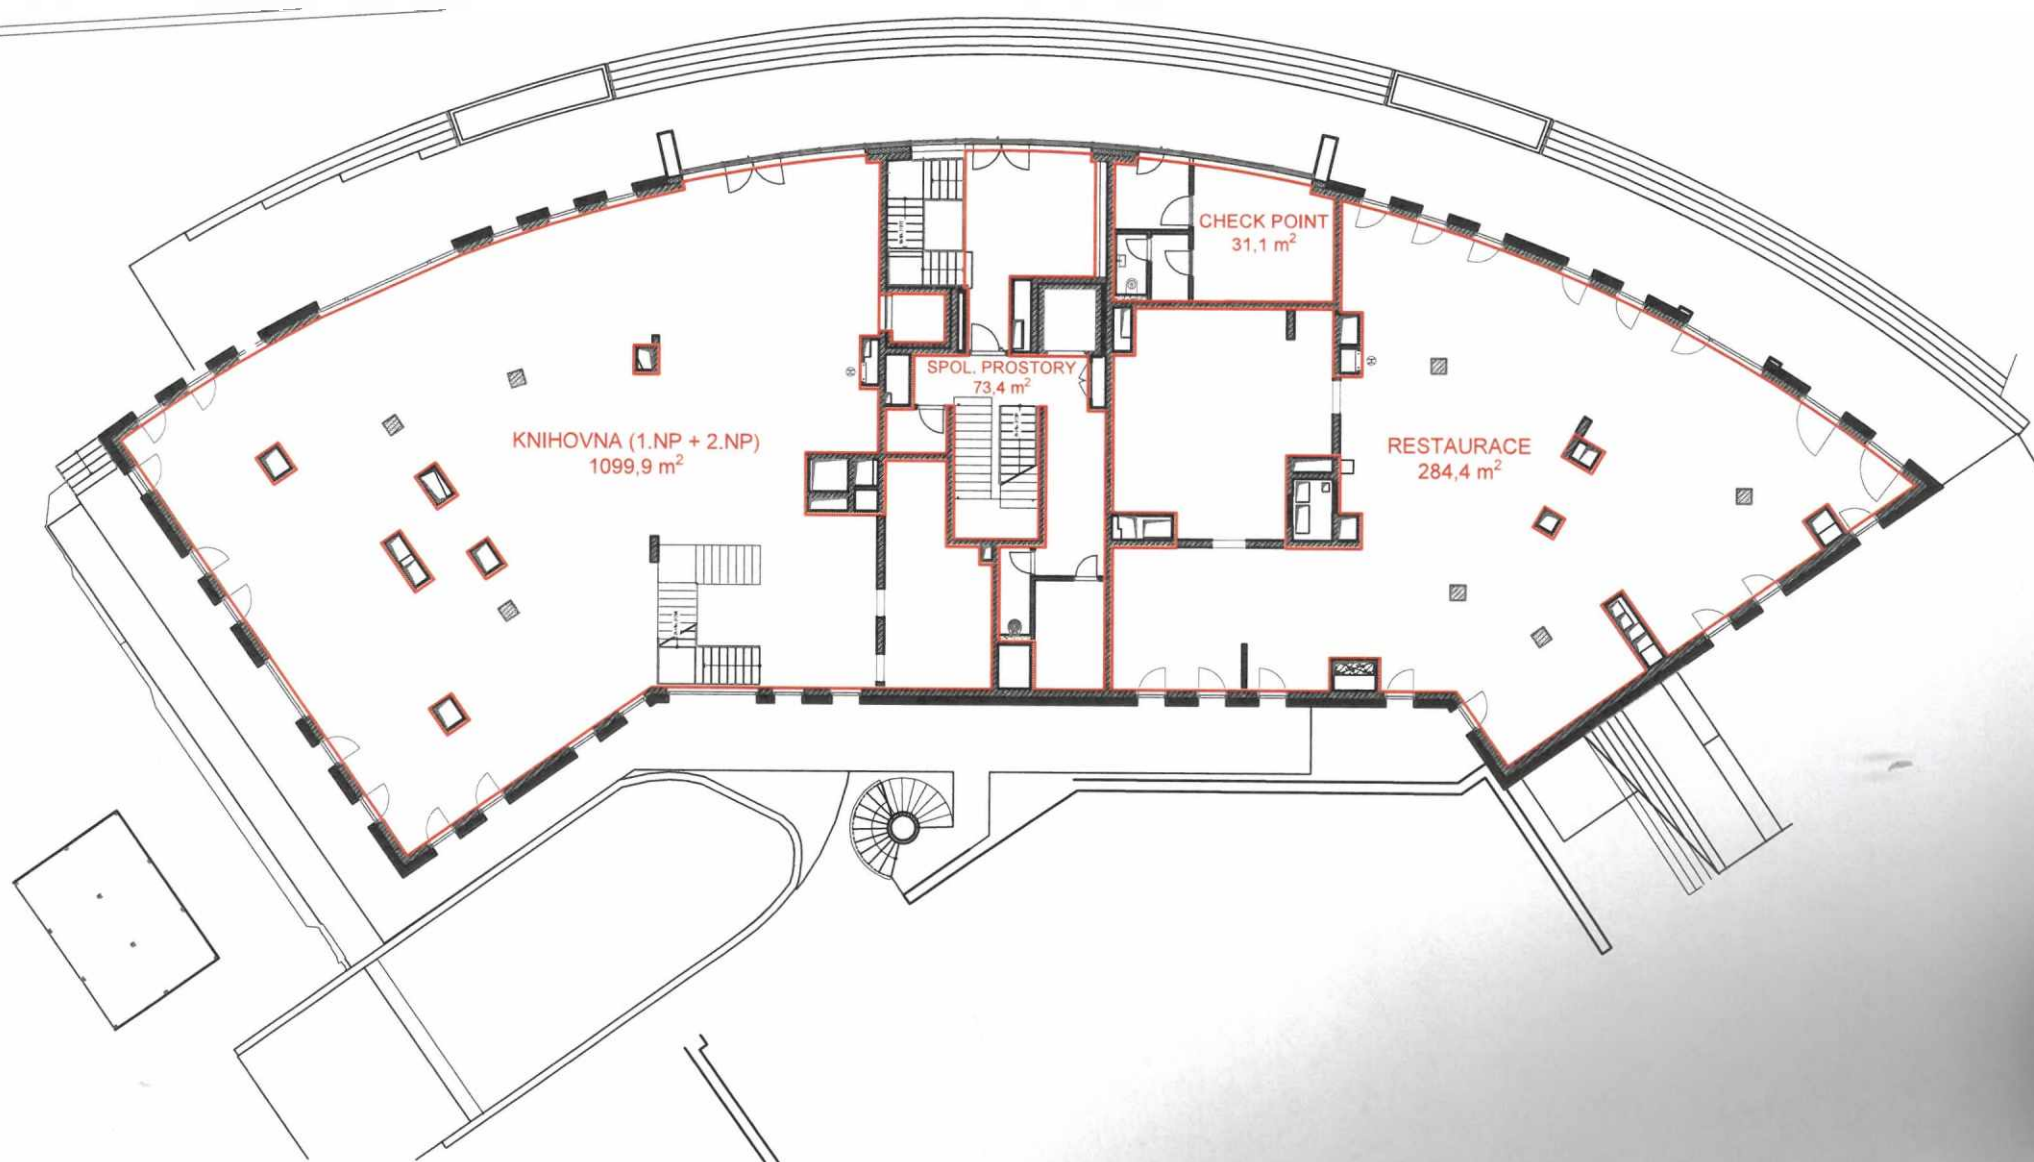

POLYFUNKČNÍ BUDOVA ČERNÝ MOST  
SCHÉMA 2.NP, 1:250  
katastrální území Černý Most

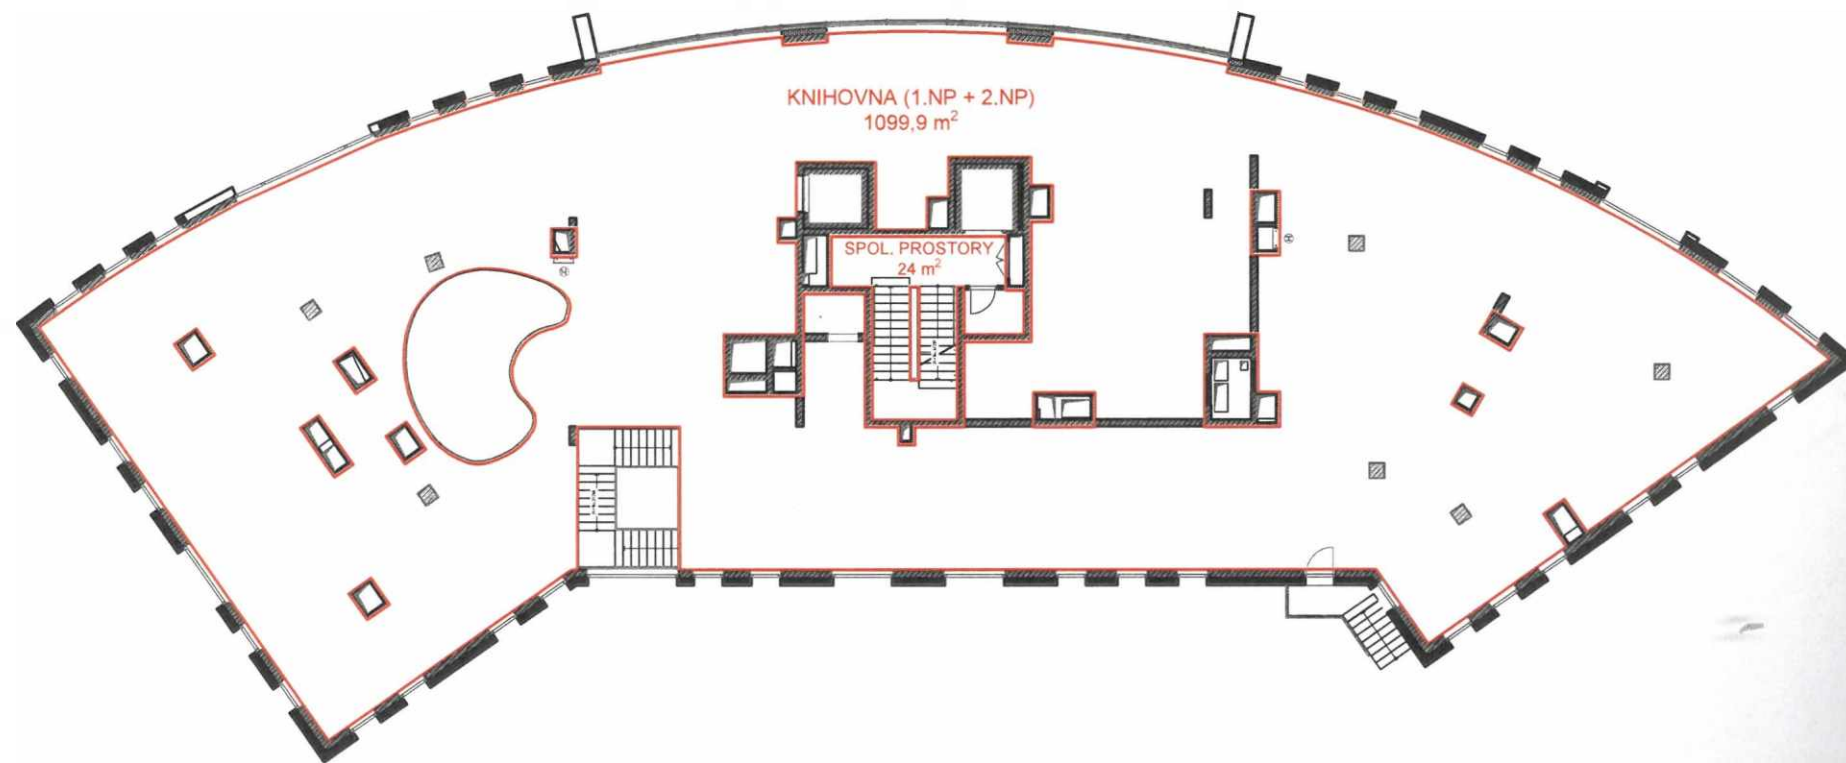


# POLYFUNKČNÍ BUDOVA ČERNÝ MOST

SCHÉMA 3.NP, 1:250


katastrální území Černý Most



POLYFUNKČNÍ BUDOVA ČERNÝ MOST  
SCHÉMA 4.NP, 1:250  
katastrální území Černý Most

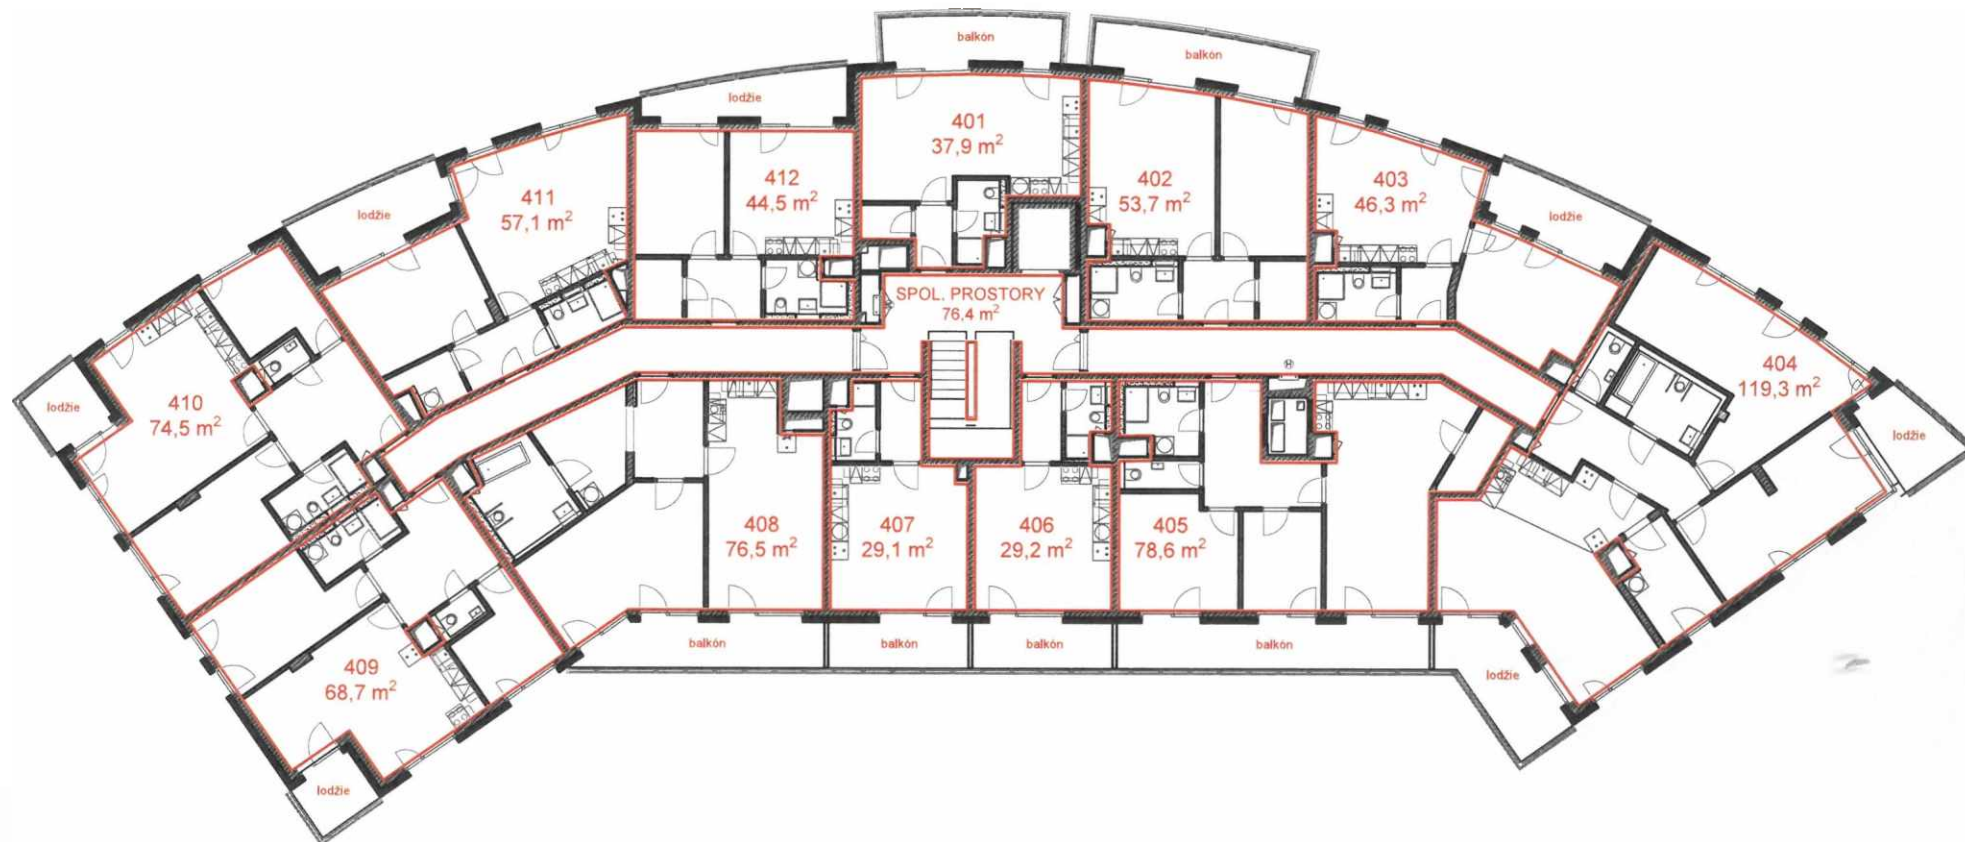

POLYFUNKČNÍ BUDOVA ČERNÝ MOST  
SCHÉMA 5.NP, 1:250  
katastrální území Černý Most

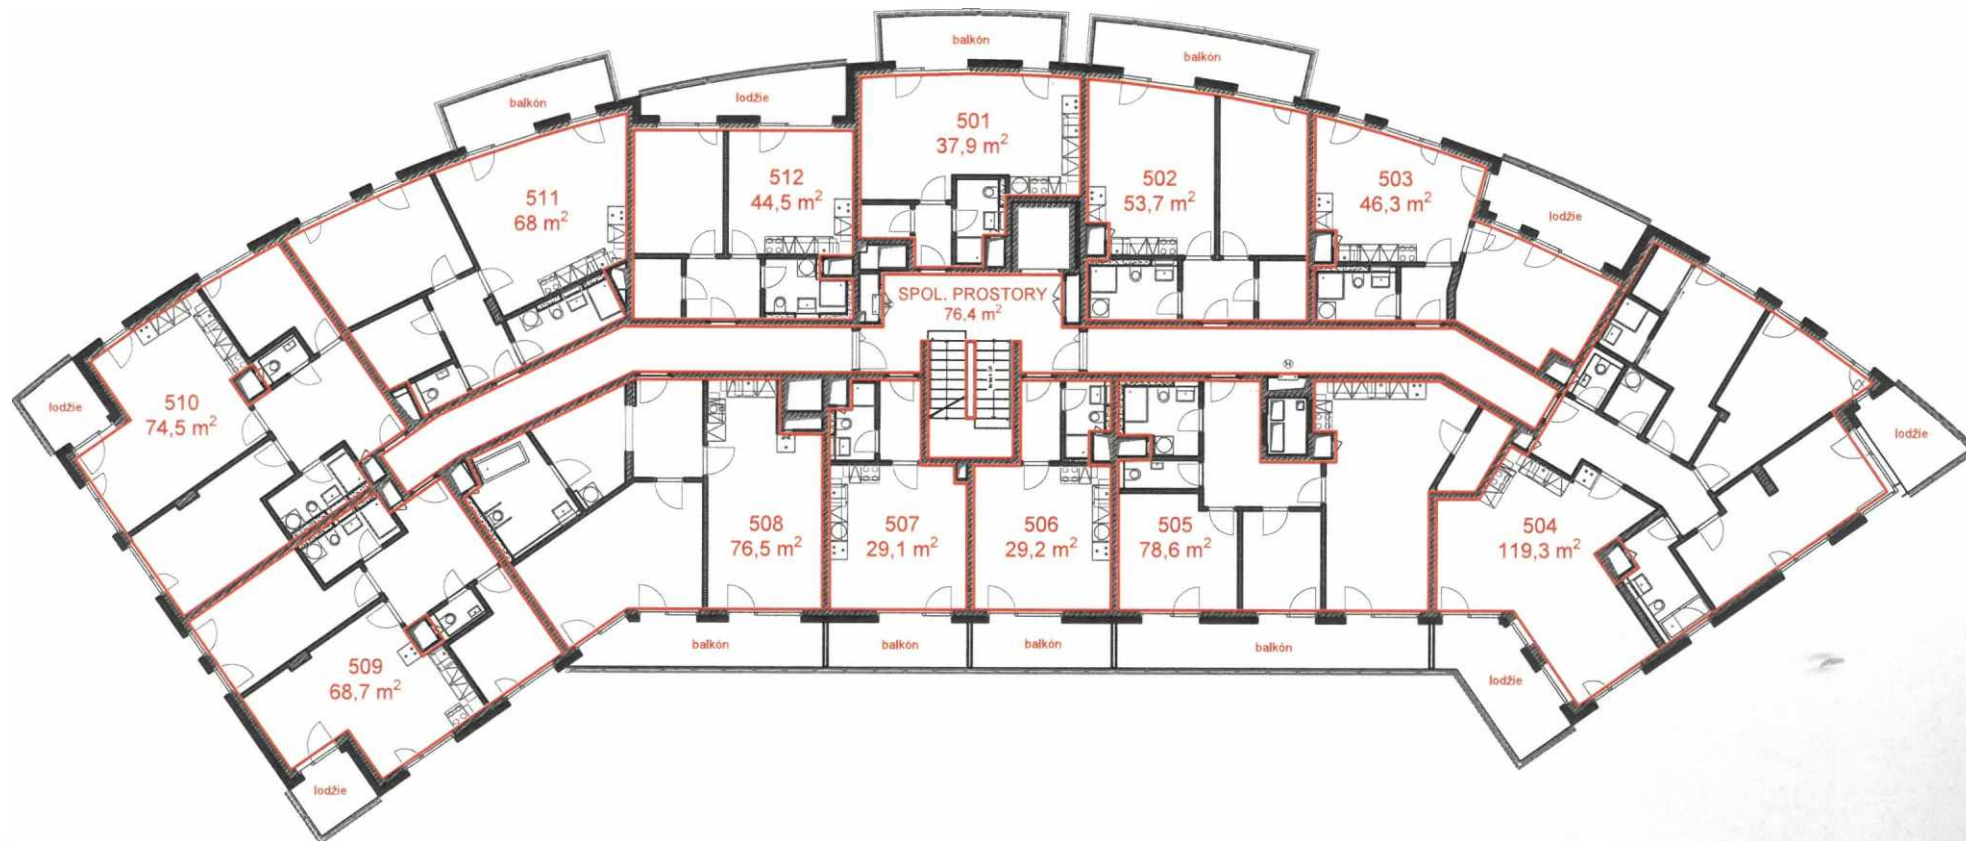

POLYFUNKČNÍ BUDOVA ČERNÝ MOST  
SCHÉMA 6.NP, 1:250  
katastrální území Černý Most





POLYFUNKČNÍ BUDOVA ČERNÝ MOST  
SCHÉMA 7.NP, 1:250  
katastrální území Černý Most



POLYFUNKČNÍ BUDOVA ČERNÝ MOST  
SCHÉMA 8.NP, 1:250  
katastrální území Černý Most

