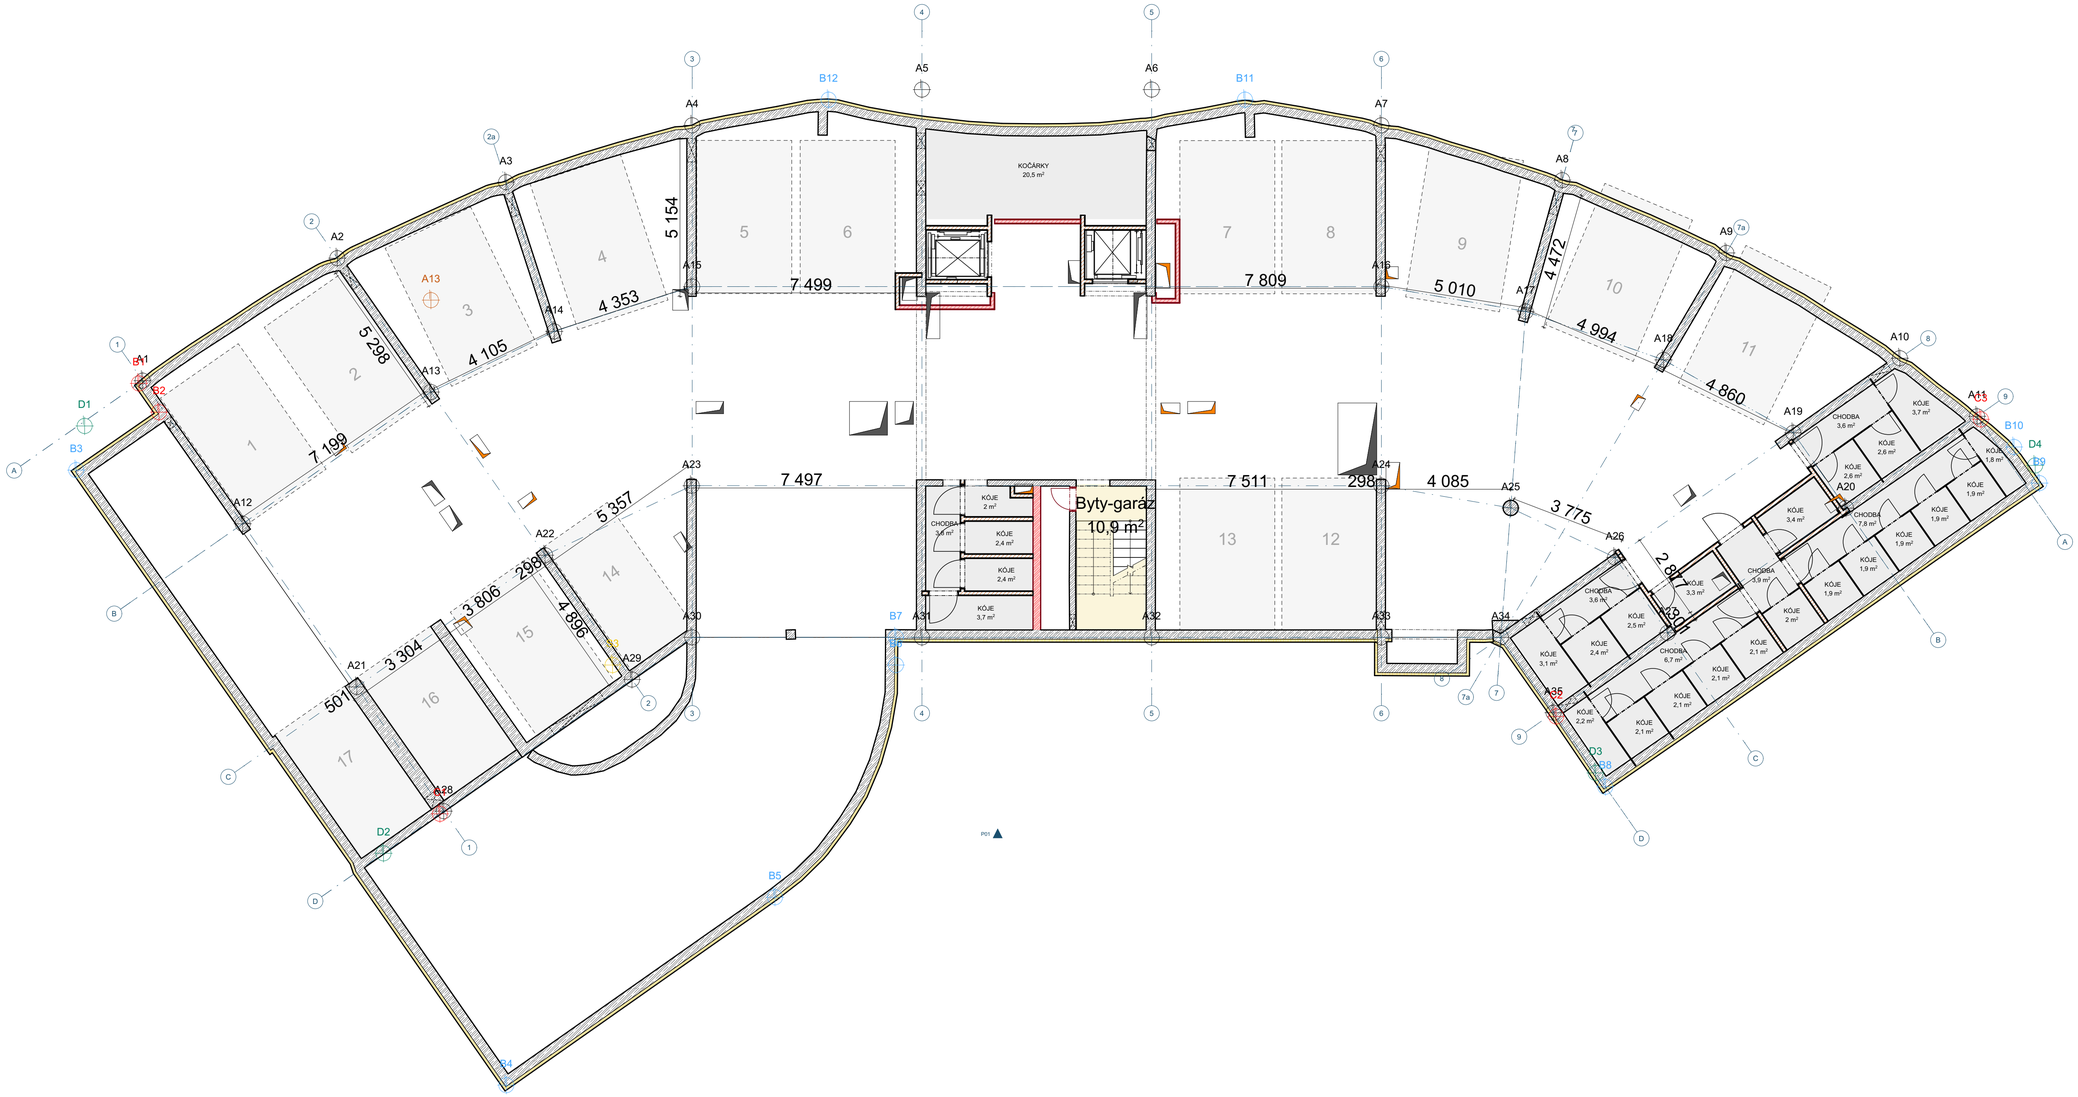

Autor / Author	Klient / Clients	Akce / Projekt	Obsah výkresu / Content of drawing	Datum / Date
LOXIA architectes ingénieurs LOXIA Architectes Ingenierie s.r.o. Perucká 26, 120 00 Praha 2 T: +420 221 511 711, E: firma@loxia.eu		**Polyfunkční dům - Černý Most**	**Půdorys 2.PP**	**01.10.2021**
		Stupeň dokumentace / Project Stage	Číslo výkresu / Drawing's No.	Měřítko / Scale
	PRACOVNÍ VERZE	**ARCHITEKTONICKÁ STUDIE**	**12.1**	**1:100**

Všechna práva vyhrazena! / All rights reserved!
Neautorizovaná reprodukce a distribuce tohoto materiálu nebo jakékoliv jeho části bude stíhaná v souladu s platnými zákony ČR a mezinárodními úmluvami o ochraně autorských práv platných na území ČR.

[redacted]

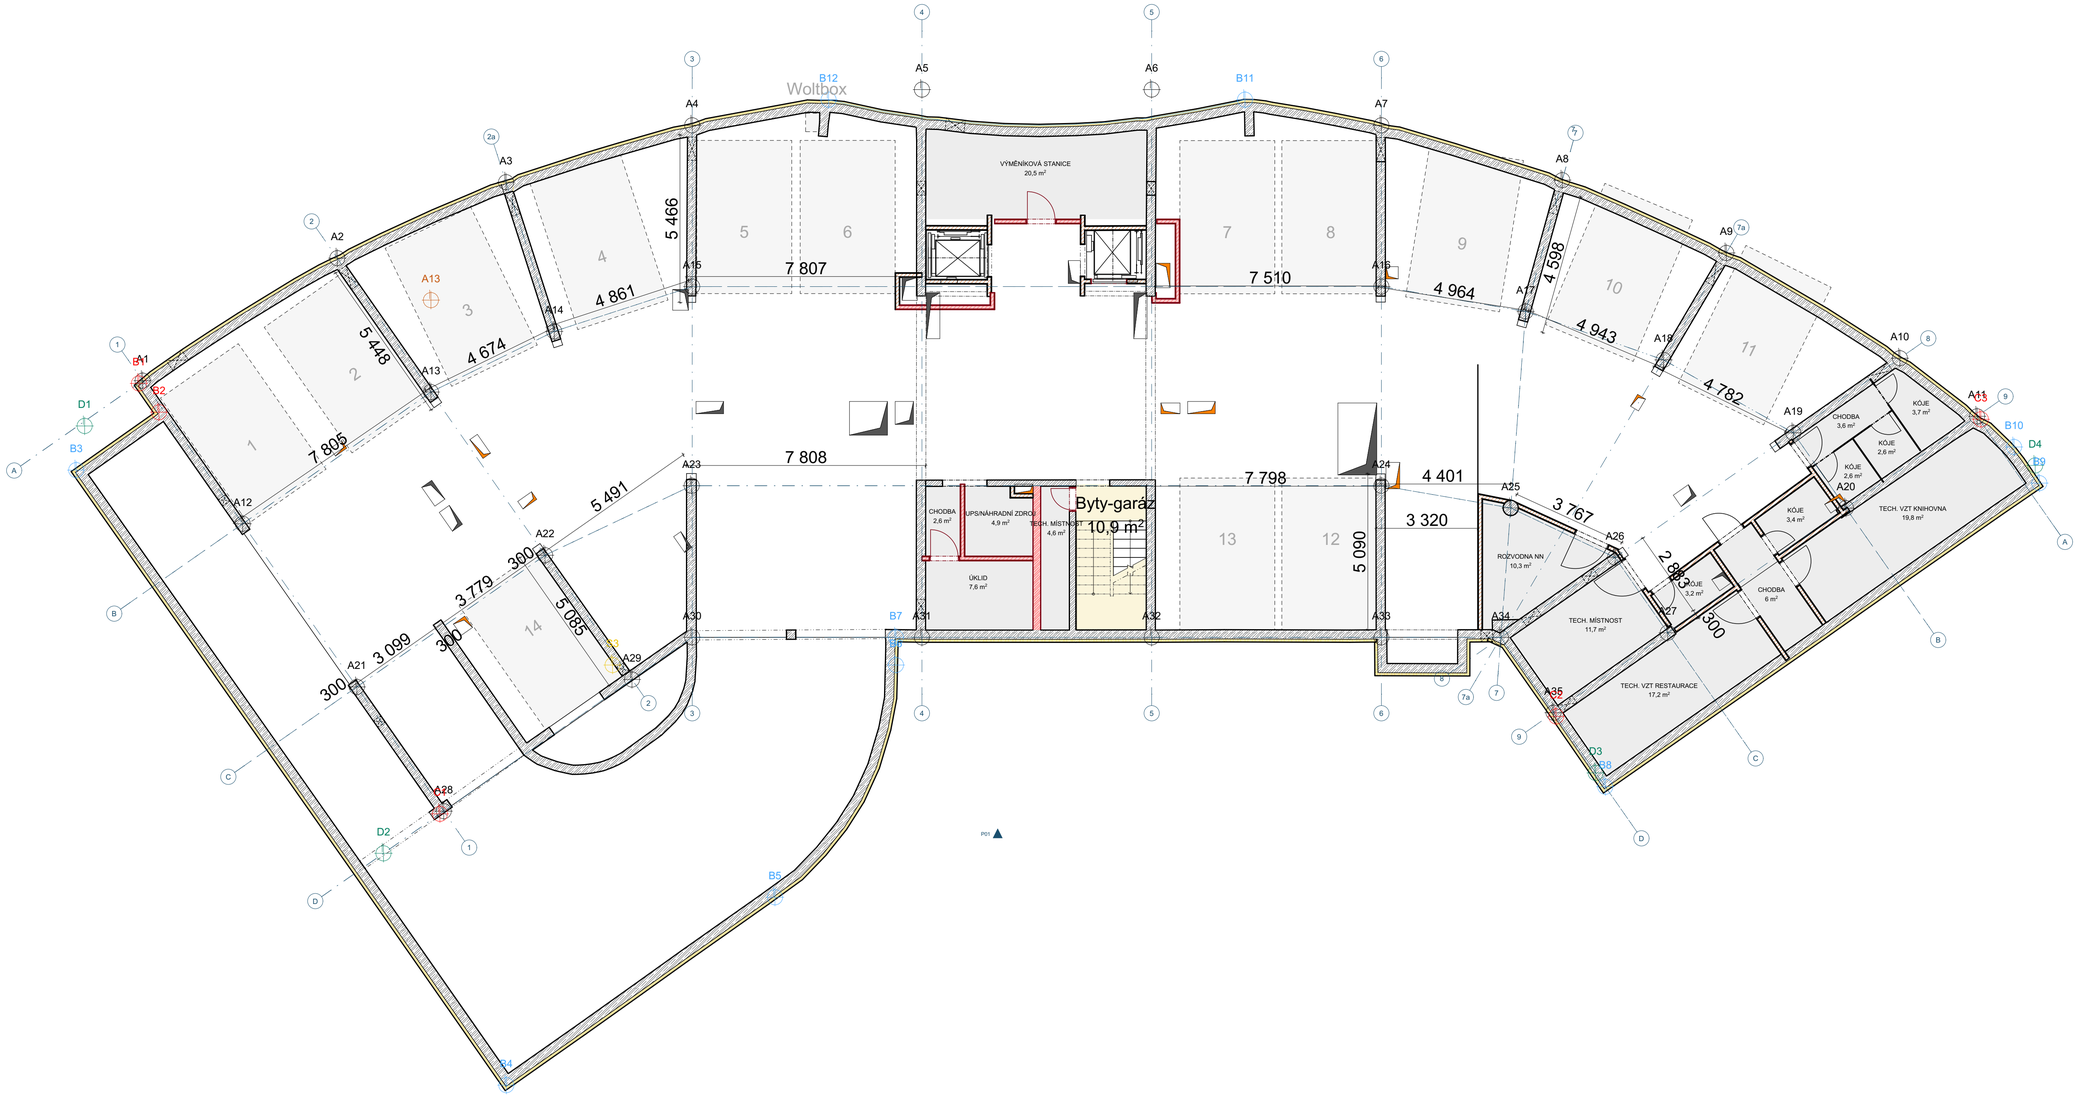

Autor / Author	Klient / Clients	Akce / Projekt	Obsah výkresu / Content of drawing	Datum / Date
LOXIA architectes ingenierie LOXIA Architectes Ingenierie s.r.o. Perucká 26, 120 00 Praha 2 T: +420 221 511 711, E: firma@loxia.eu		**Polyfunkční dům - Černý Most**	**Půdorys 1.PP**	**01.10.2021**
		Stupeň dokumentace / Project Stage	Číslo výkresu / Drawing's No.	Měřítko / Scale
	PRACOVNÍ VERZE	**ARCHITEKTONICKÁ STUDIE**	**12.2**	**1:100**

Všechna práva vyhrazena! / All rights reserved!
Neautorizovaná reprodukce a distribuce tohoto materiálu nebo jakékoliv jeho části bude stíhaná v souladu s platnými zákony ČR a mezinárodními úmluvami o ochraně autorských práv platných na území ČR.

Autor / Author

LOXIA architectes ingenierie

LOXIA Architectes Ingenierie s.r.o.
Perucká 26, 120 00 Praha 2
T: +420 221 511 711, E: firma@loxia.eu

Všechna práva vyhrazena! / All rights reserved!
Neautorizovaná reprodukce a distribuce tohoto materiálu nebo jakékoliv jeho části bude stíhaná v souladu s platnými zákony ČR a mezinárodními úmluvami o ochraně autorských práv platných na území ČR.

Klient / Clients

PRACOVNÍ VERZE

Akce / Projekt

Polyfunkční dům - Černý Most

Stupeň dokumentace / Project Stage

ARCHITEKTONICKÁ STUDIE

Obsah výkresu / Content of drawing

Půdorys 1.NP_dispozice

Číslo výkresu / Drawing's No.

12.3

Datum / Date

01.10.2021

Měřítko / Scale

1:100

Autor / Author

LOXIA architectes ingenierie

LOXIA Architectes Ingenierie s.r.o.
Perucká 26, 120 00 Praha 2
T: +420 221 511 711, E: firma@loxia.eu

Všechna práva vyhrazena! / All rights reserved!
Neautorizovaná reprodukce a distribuce tohoto materiálu nebo jakékoliv jeho části bude stíhaná v souladu s platnými zákony ČR a mezinárodními úmluvami o ochraně autorských práv platných na území ČR.

Klient / Clients

PRACOVNÍ VERZE

Akce / Projekt	Obsah výkresu / Content of drawing	Datum / Date
Polyfunkční dům - Černý Most	**Půdorys 2.NP_dispozice**	**01.10.2021**
Stupeň dokumentace / Project Stage	Číslo výkresu / Drawing's No.	Měřítko / Scale
ARCHITEKTONICKÁ STUDIE	**12.4**	**1:100**

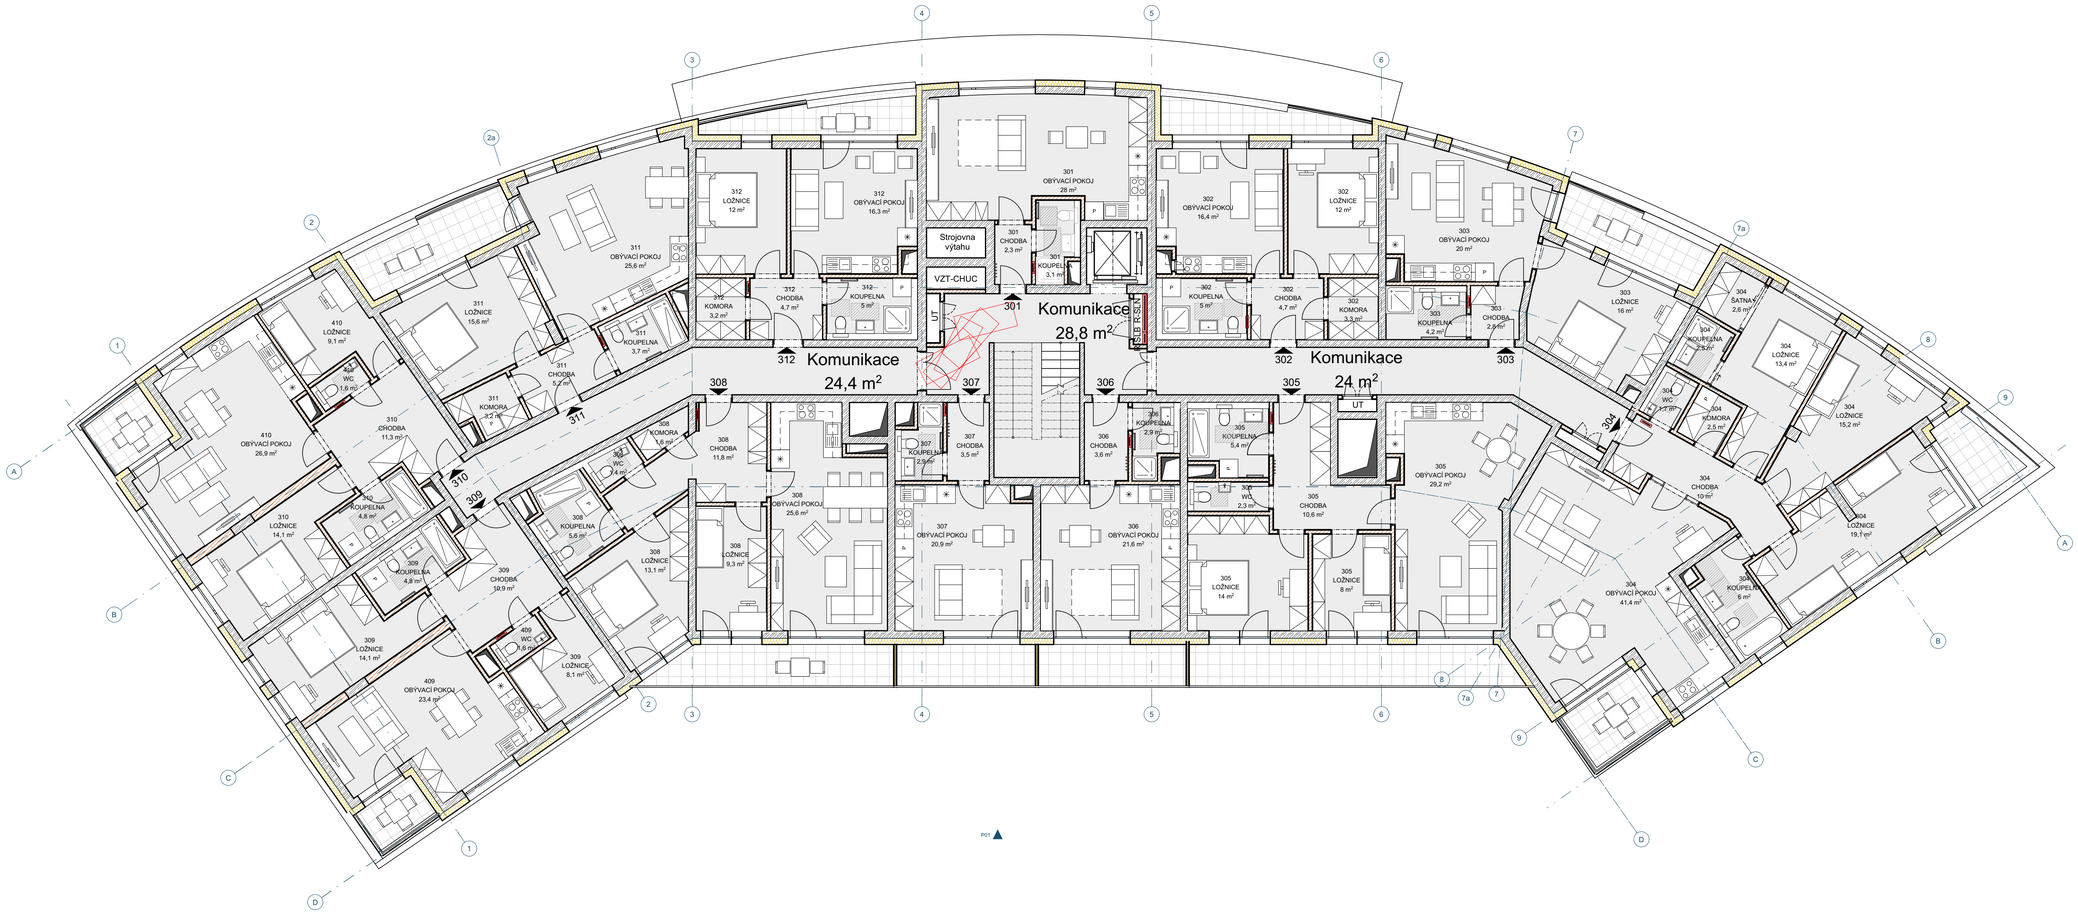

Autor / Author

LOXIA Architectes Ingenierie s.r.o.
Perucká 26, 120 00 Praha 2
T: +420 221 511 711, E: firma@loxia.eu

Všechna práva vyhrazena! / All rights reserved!
Neautorizovaná reprodukce a distribuce tohoto materiálu nebo jakékoliv jeho části bude stíhaná v souladu s platnými zákony ČR a mezinárodními úmluvami o ochraně autorských práv platných na území ČR.

Klient / Clients

PRACOVNÍ VERZE

Akce / Projekt

Polyfunkční dům - Černý Most

Stupeň dokumentace / Project Stage

ARCHITEKTONICKÁ STUDIE

Obsah výkresu / Content of drawing

Půdorys 3.NP_dispozice

Číslo výkresu / Drawing's No.

12.5

Datum / Date

01.10.2021

Měřítko / Scale

1:100

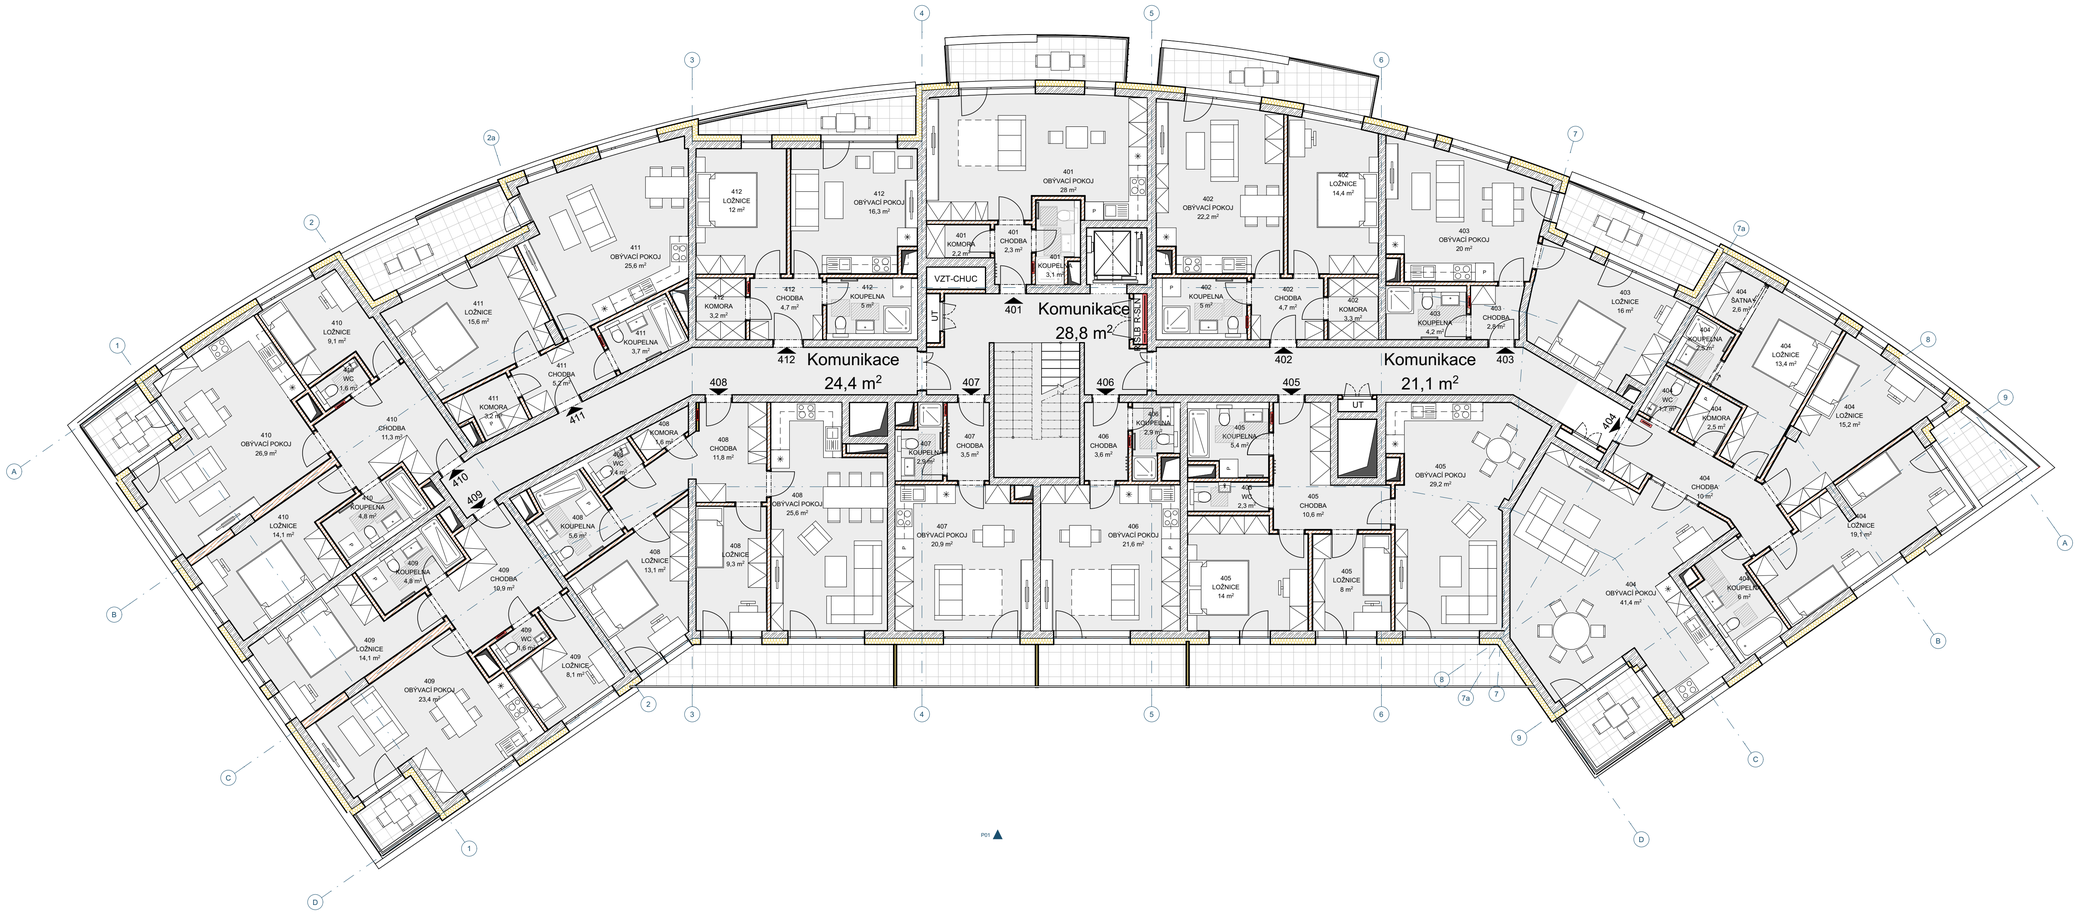

Autor / Author

LOXIA Architectes Ingenierie s.r.o.
Perucká 26, 120 00 Praha 2
T: +420 221 511 711, E: firma@loxia.eu

Všechna práva vyhrazena! / All rights reserved!
Neautorizovaná reprodukce a distribuce tohoto materiálu nebo jakékoliv jeho části bude stíhaná v souladu s platnými zákony ČR a mezinárodními úmluvami o ochraně autorských práv platných na území ČR.

Klient / Clients

PRACOVNÍ VERZE

Akce / Projekt

Polyfunkční dům - Černý Most

Stupeň dokumentace / Project Stage

ARCHITEKTONICKÁ STUDIE

Obsah výkresu / Content of drawing

Půdorys 4.NP_dispozice

Číslo výkresu / Drawing's No.

12.6

Datum / Date

01.10.2021

Měřítko / Scale

1:100

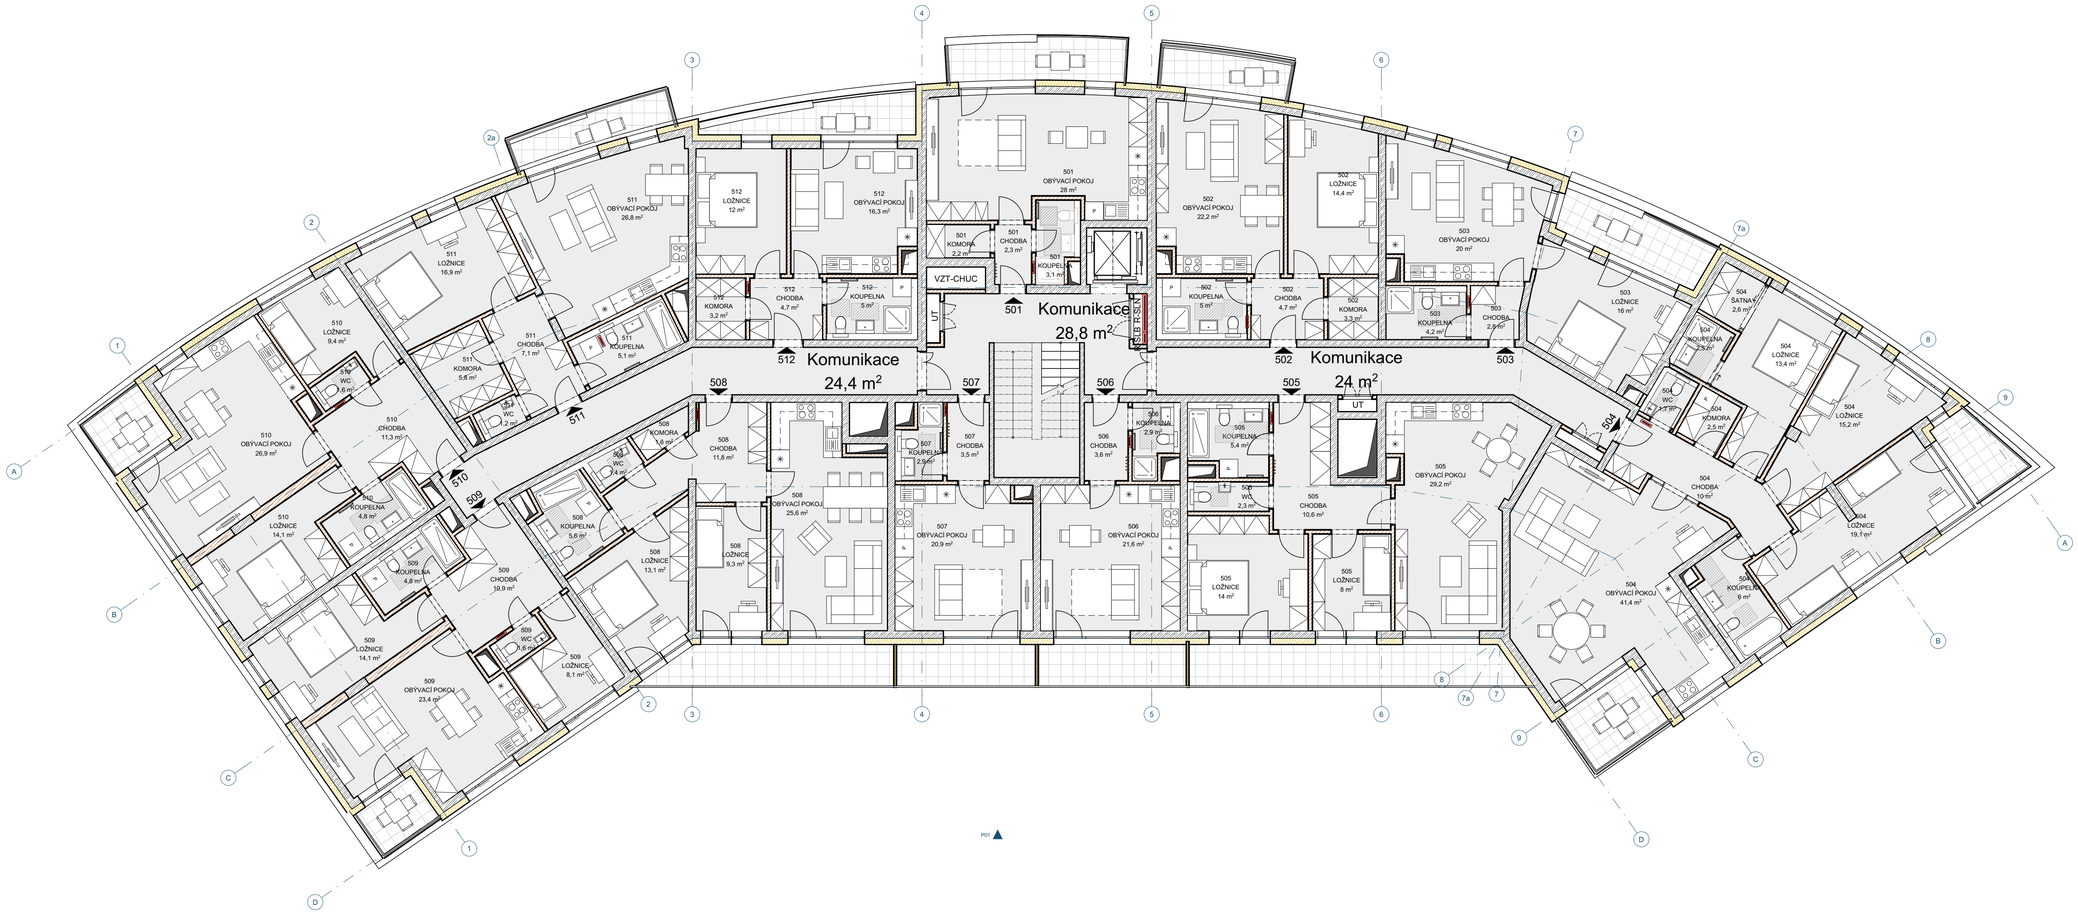

Autor / Author	Klient / Clients	Akce / Projekt	Obsah výkresu / Content of drawing	Datum / Date
LOXIA Architectes Ingenierie s.r.o. Perucká 26, 120 00 Praha 2 T: +420 221 511 711, E: firma@loxia.eu	PRACOVNÍ VERZE	**Polyfunkční dům - Černý Most**	**Půdorys 5.NP_dispozice**	**01.10.2021**
		Stupeň dokumentace / Project Stage	Číslo výkresu / Drawing's No.	Měřítko / Scale
		ARCHITEKTONICKÁ STUDIE	**12.7**	**1:100**

Všechna práva vyhrazena! / All rights reserved!
Neautorizovaná reprodukce a distribuce tohoto materiálu nebo jakékoliv jeho část bude stíhaná v souladu s platnými zákony ČR a mezinárodními úmluvami o ochraně autorských práv platných na území ČR.

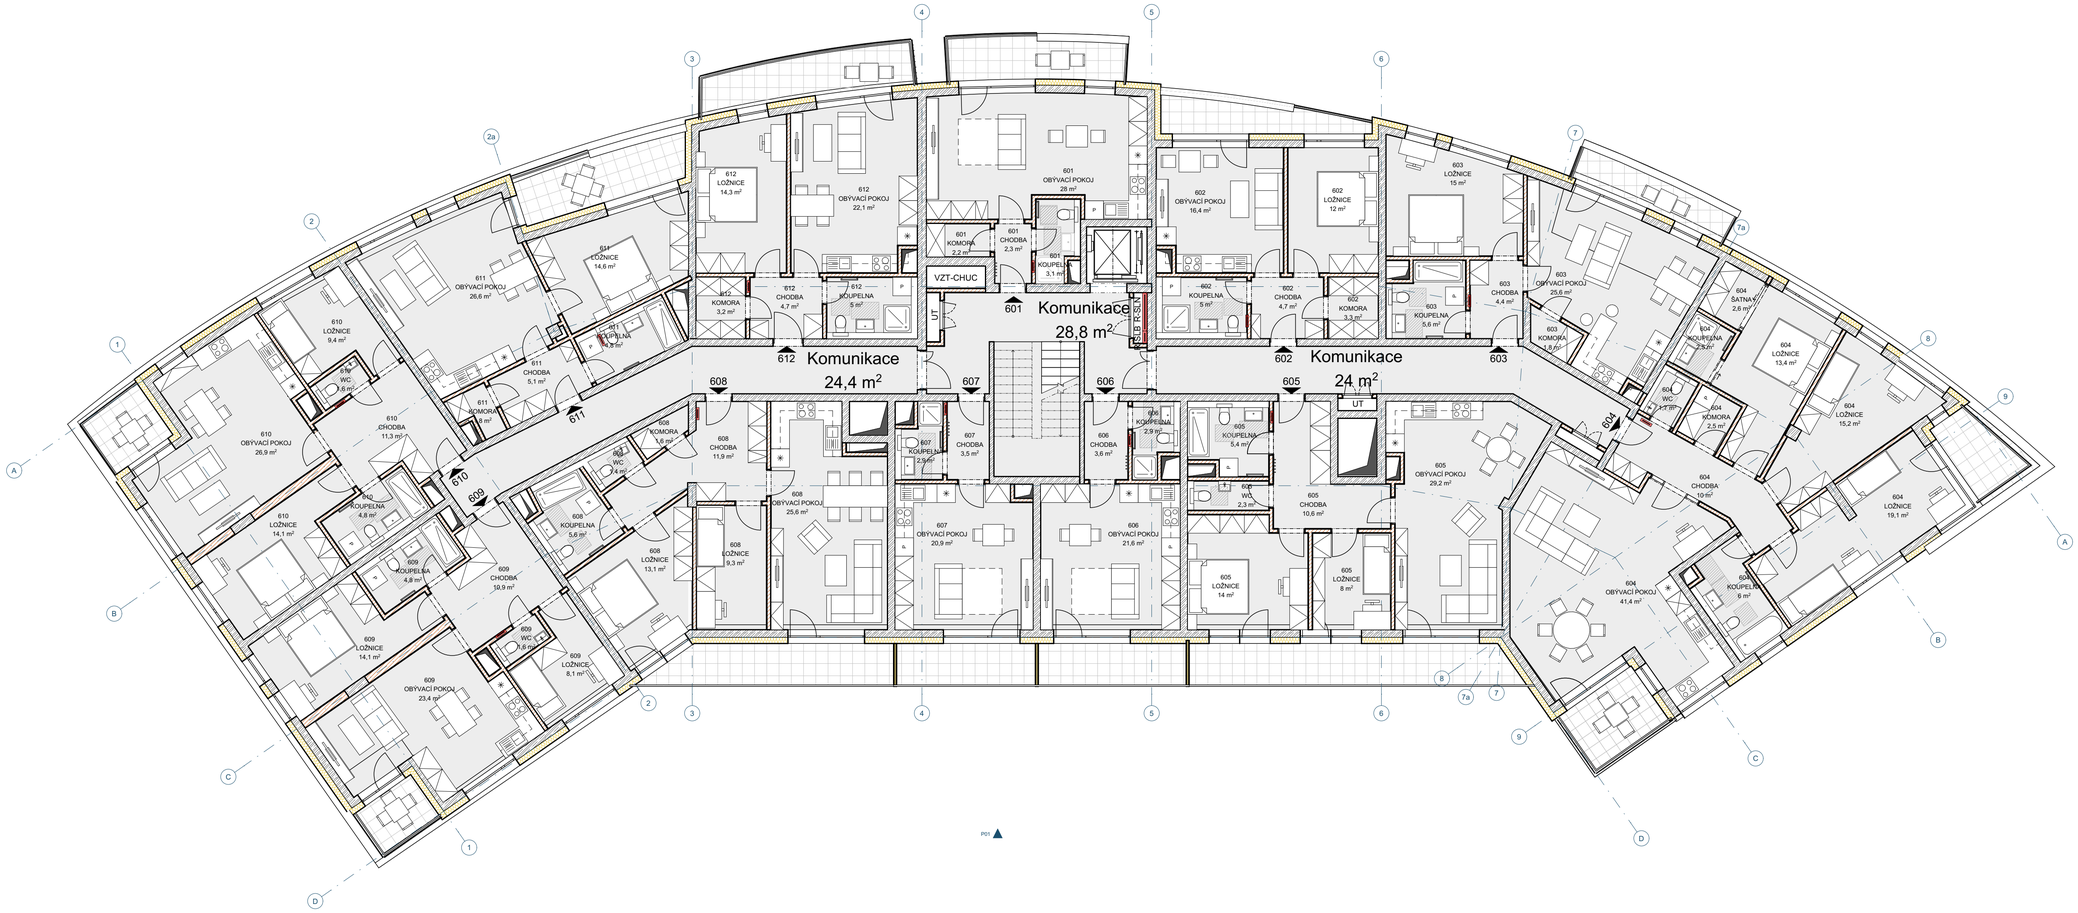

Autor / Author	Klient / Clients	Akce / Projekt	Obsah výkresu / Content of drawing	Datum / Date
LOXIA Architectes Ingenierie s.r.o. Perucká 26, 120 00 Praha 2 T: +420 221 511 711, E: firma@loxia.eu		**Polyfunkční dům - Černý Most**	**Půdorys 6.NP_dispozice**	**01.10.2021**
		Stupeň dokumentace / Project Stage	Číslo výkresu / Drawing's No.	Měřítko / Scale
	PRACOVNÍ VERZE	**ARCHITEKTONICKÁ STUDIE**	**12.8**	**1:100**

Všechna práva vyhrazena! / All rights reserved!
Neautorizovaná reprodukce a distribuce tohoto materiálu nebo jakékoliv jeho části bude stíhaná v souladu s platnými zákony ČR a mezinárodními úmluvami o ochraně autorských práv platných na území ČR.

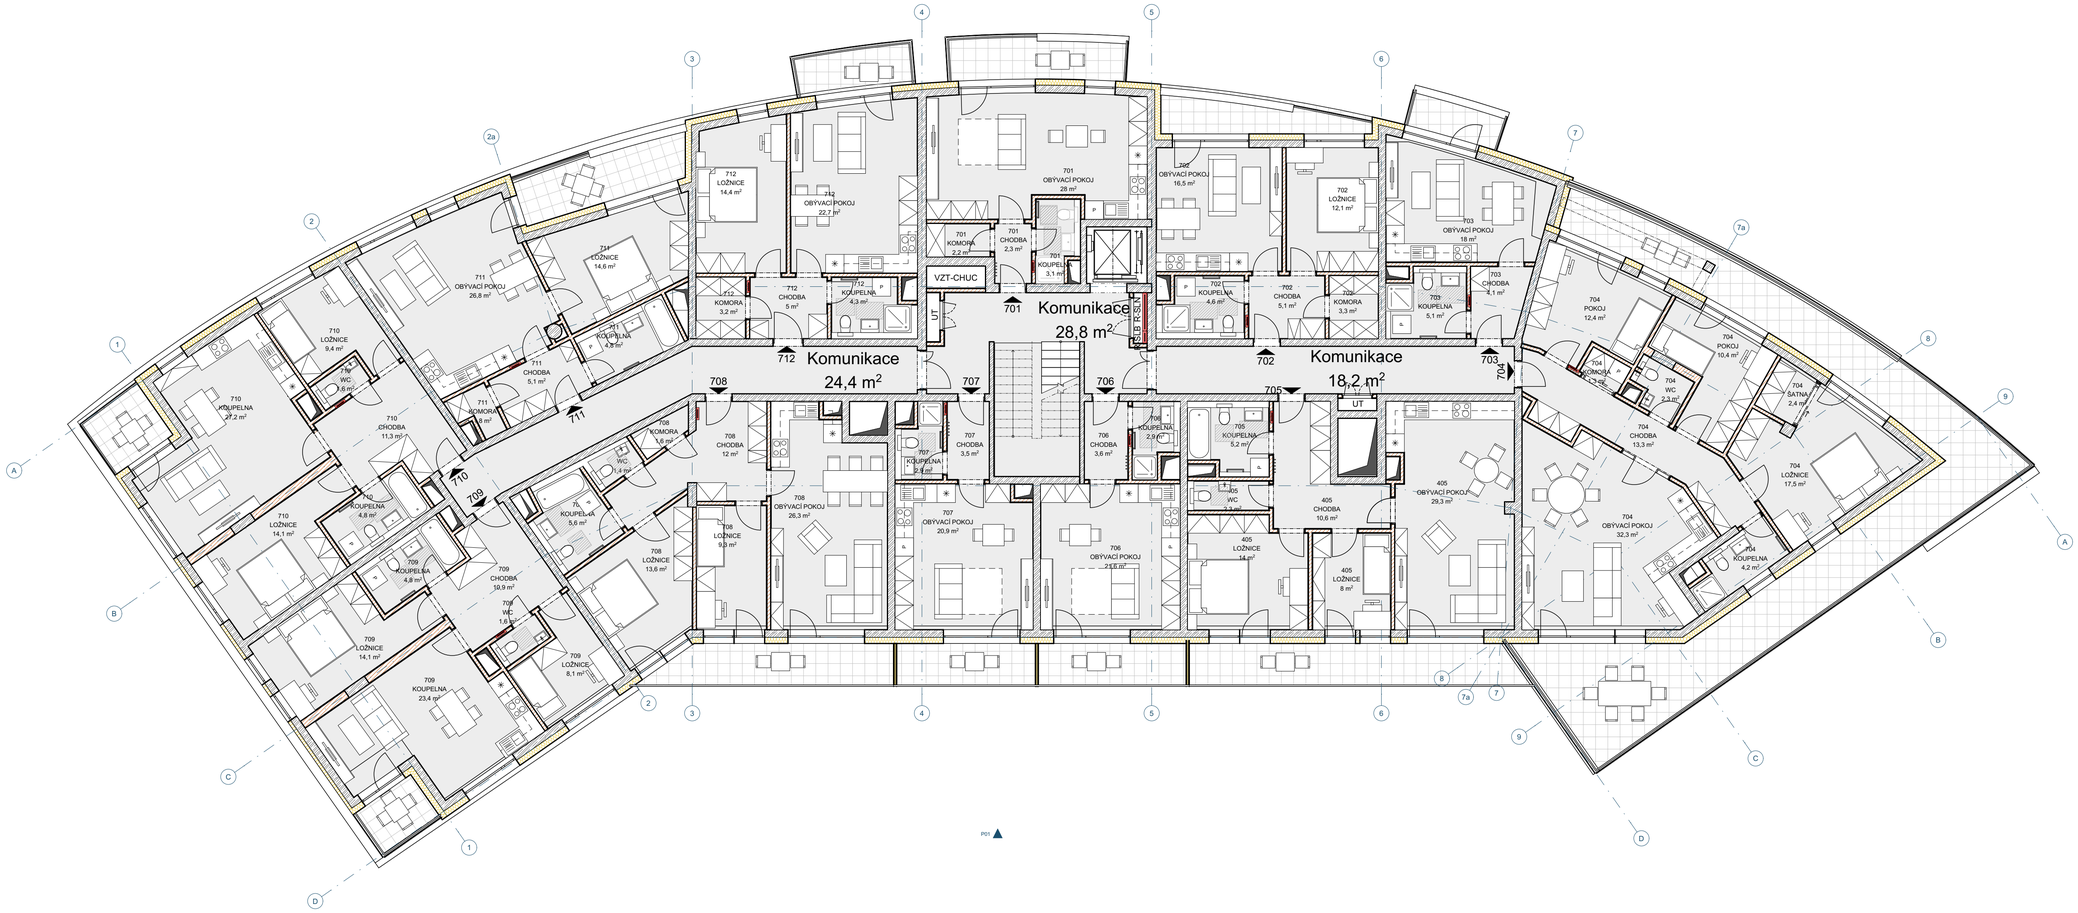

Autor / Author

LOXIA Architectes Ingenierie s.r.o.
Perucká 26, 120 00 Praha 2
T: +420 221 511 711, E: firma@loxia.eu

Všechna práva vyhrazena! / All rights reserved!
Neautorizovaná reprodukce a distribuce tohoto materiálu nebo jakékoliv jeho části bude stíhaná v souladu s platnými zákony ČR a mezinárodními úmluvami o ochraně autorských práv platných na území ČR.

Klient / Clients

PRACOVNÍ VERZE

Akce / Projekt

Polyfunkční dům - Černý Most

Stupeň dokumentace / Project Stage

ARCHITEKTONICKÁ STUDIE

Obsah výkresu / Content of drawing

Půdorys 7.NP_dispozice

Číslo výkresu / Drawing's No.

12.9

Datum / Date

01.10.2021

Měřítko / Scale

1:100

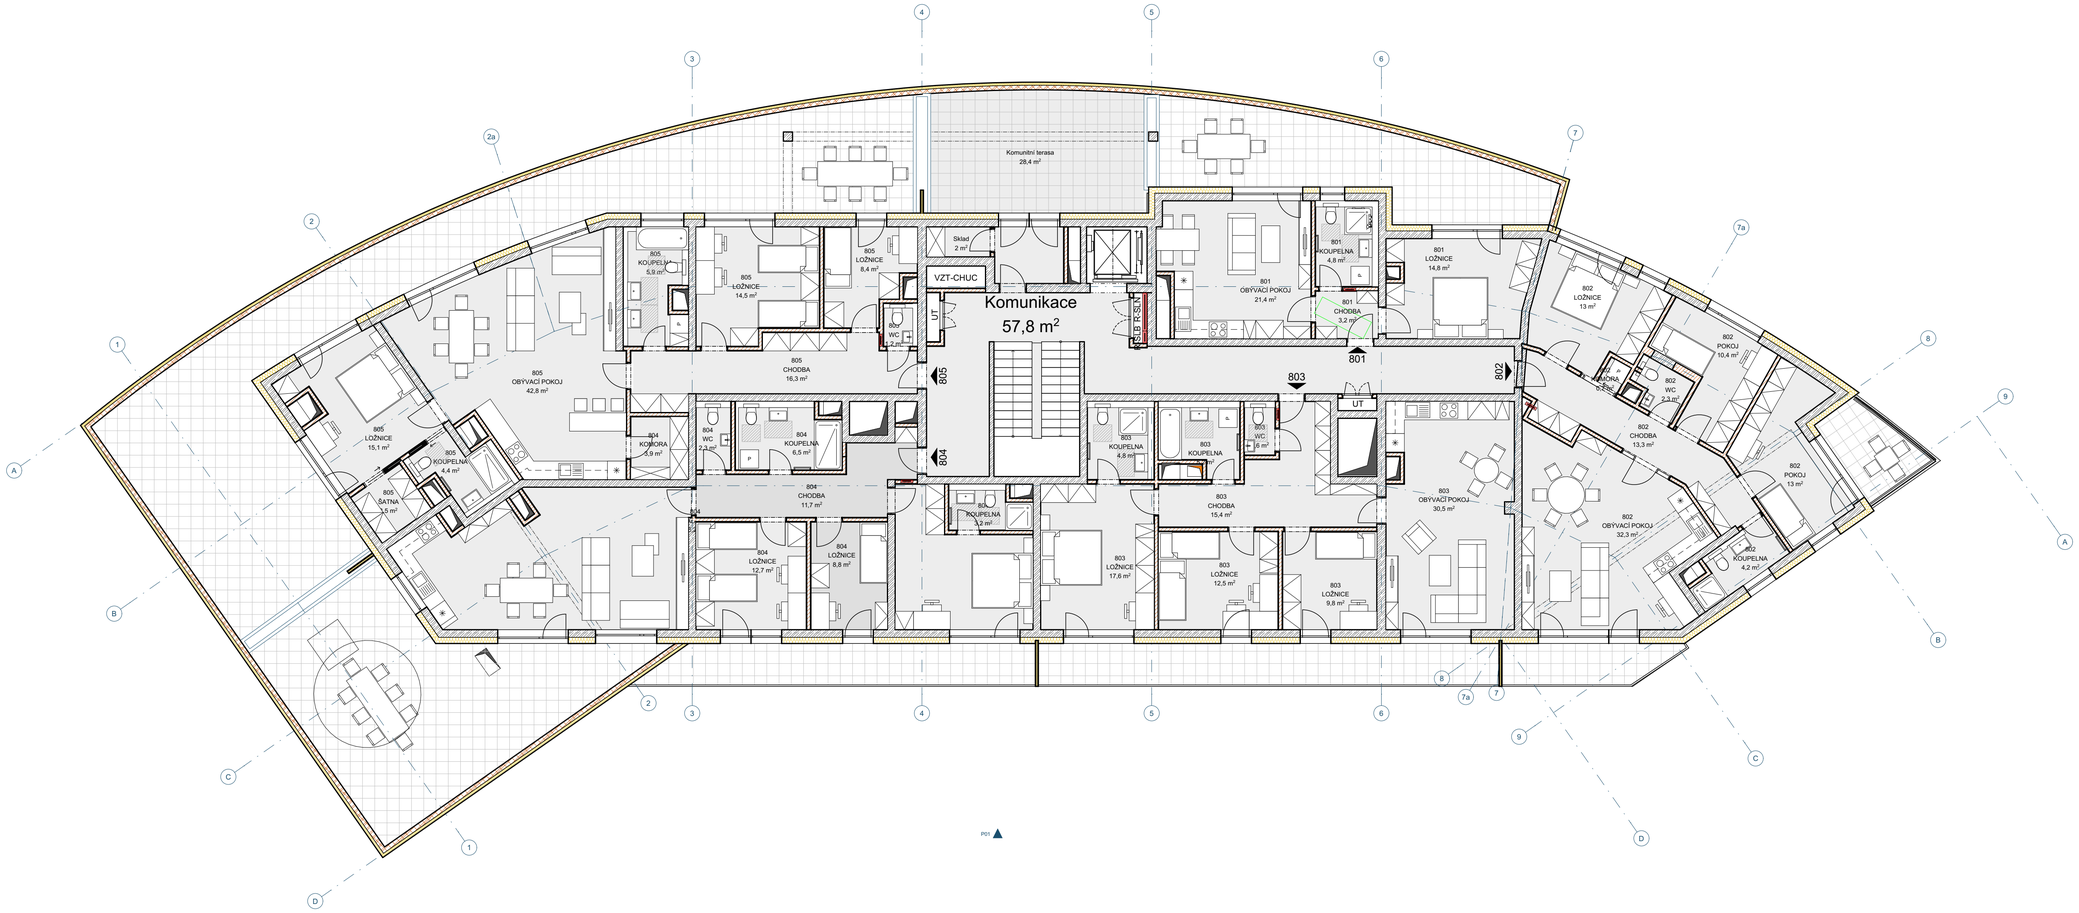

Autor / Author

LOXIA architectes ingenierie

LOXIA Architectes Ingenierie s.r.o.
Perucká 26, 120 00 Praha 2
T: +420 221 511 711, E: firma@loxia.eu

Všechna práva vyhrazena! / All rights reserved!
Neautorizovaná reprodukce a distribuce tohoto materiálu nebo jakékoliv jeho části bude stíhaná v souladu s platnými zákony ČR a mezinárodními úmluvami o ochraně autorských práv platných na území ČR.

Klient / Clients

PRACOVNÍ VERZE

Akce / Projekt

Polyfunkční dům - Černý Most

Stupeň dokumentace / Project Stage

ARCHITEKTONICKÁ STUDIE

Obsah výkresu / Content of drawing

Půdorys 8.NP_dispozice

Číslo výkresu / Drawing's No.

12.10

Datum / Date

01.10.2021

Měřítko / Scale

1:100

PŮDORYS 1.PP

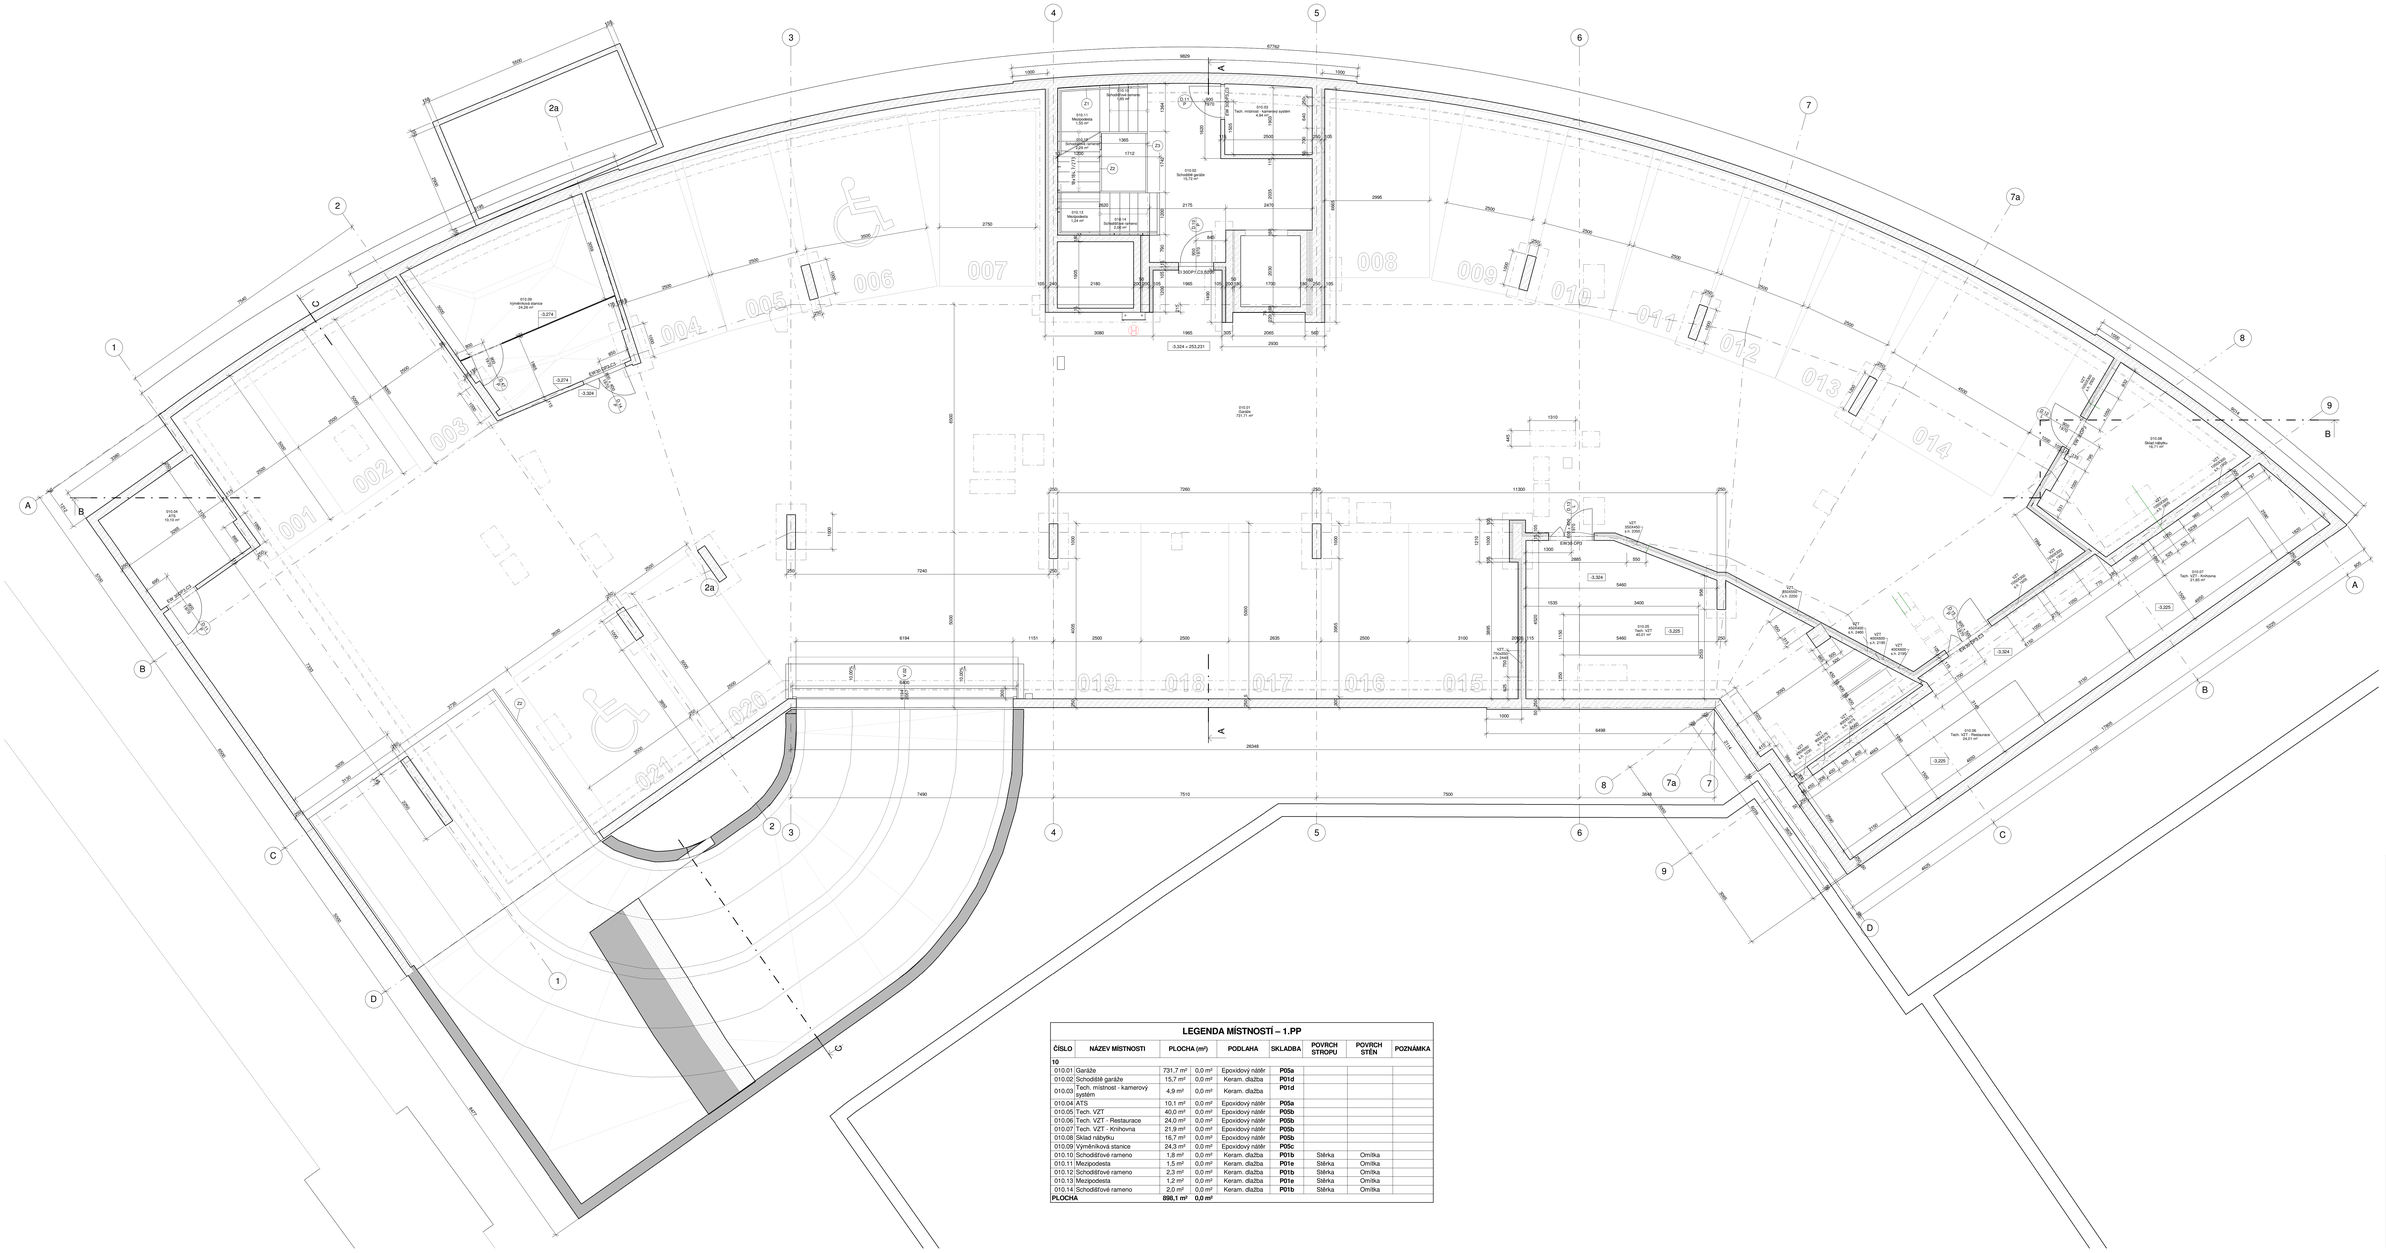

LEGENDA MÍSTNOSTÍ – 1.PP

ČÍSLO	NÁZEV MÍSTNOSTI	PLOCHA (m²)		PODLAHA	SKLADBA	POVRCH STROPU	POVRCH STĚN	POZNÁMKA
10								
010.01	Garáže	731,7 m²	0,0 m²	Epoxidový nátěr	**P05a**			
010.02	Schodiště garáže	15,7 m²	0,0 m²	Keram. dlažba	**P01d**			
010.03	Tech. místnost - kamerový systém	4,9 m²	0,0 m²	Keram. dlažba	**P01d**			
010.04	ATS	10,1 m²	0,0 m²	Epoxidový nátěr	**P05a**			
010.05	Tech. VZT	40,0 m²	0,0 m²	Epoxidový nátěr	**P05b**			
010.06	Tech. VZT - Restaurace	24,0 m²	0,0 m²	Epoxidový nátěr	**P05b**			
010.07	Tech. VZT - Knihovna	21,9 m²	0,0 m²	Epoxidový nátěr	**P05b**			
010.08	Sklad nábytku	16,7 m²	0,0 m²	Epoxidový nátěr	**P05b**			
010.09	Výměníková stanice	24,3 m²	0,0 m²	Epoxidový nátěr	**P05c**			
010.10	Schodišťové rameno	1,8 m²	0,0 m²	Keram. dlažba	**P01b**	Stěrka	Omítka	
010.11	Mezipodesta	1,5 m²	0,0 m²	Keram. dlažba	**P01e**	Stěrka	Omítka	
010.12	Schodišťové rameno	2,3 m²	0,0 m²	Keram. dlažba	**P01b**	Stěrka	Omítka	
010.13	Mezipodesta	1,2 m²	0,0 m²	Keram. dlažba	**P01e**	Stěrka	Omítka	
010.14	Schodišťové rameno	2,0 m²	0,0 m²	Keram. dlažba	**P01b**	Stěrka	Omítka	
PLOCHA		**898,1 m²**	**0,0 m²**					

Bpv = 0,000=256,500 m n. m.

Akce / Project
POLYFUNKČNÍ DŮM - ČERNÝ MOST

Autor / Author
LOXIA
LOXIA a.s.
Slezská 7/1294, 120 00 Praha 2
T: +420 221 511711, E: loxia@loxia.eu
Tento výkres je chráněn ve smyslu autorského zákona. Bez souhlasu jeho autora jej nelze kopírovat ani jinak zpřístupnit jiným osobám. Bez souhlasu jeho autora nelze jej ani jakkoliv jinak zneužít.

Schválil / Approved | Datum / Date

Razítko / Stamp

Investor / Developer
ÚŘAD MĚSTSKÉ ČÁSTI PRAHA 14
BRÁNY VINOHRADŮ 1072
190 21 PRAHA 9

Schválil / Approved | Datum / Date

Stupeň / Stage
DOKUMENTACE PRO PROVEDENÍ STAVBY

Část dokumentace - profese / Part documentation - Profession
D.1.1. ARCHITEKTONICKO-STAVEBNÍ ŘEŠENÍ

Část stavby - Part of project
SO.03 BYTOVÝ DŮM VČ. SPOLEČNÉ STAVBY

VYPRACOVAL / Designed by
LOXIA a.s.

Architekt / Architect: Ing. Magdalena Rozsypalová
Hlavní inž. stavby / Chief Eng.: Ing.arch. Tomáš Pivec
Vedoucí projektu / Project Manager: Ing. Michal Hendrych

OBSAH / Content
Půdorys 1.PP

měřítko / Scale 1:50

datum / Date 31/10/23

PROJ	ZJ	DRUH DOK.	SKUPINA	FÁZE	ČÁST	ROZ.	PŘÍL.
D	SO03	1:1	F	01	00		

SPRACOVÁNÍ VERZE

PŮDORYS 2.PP

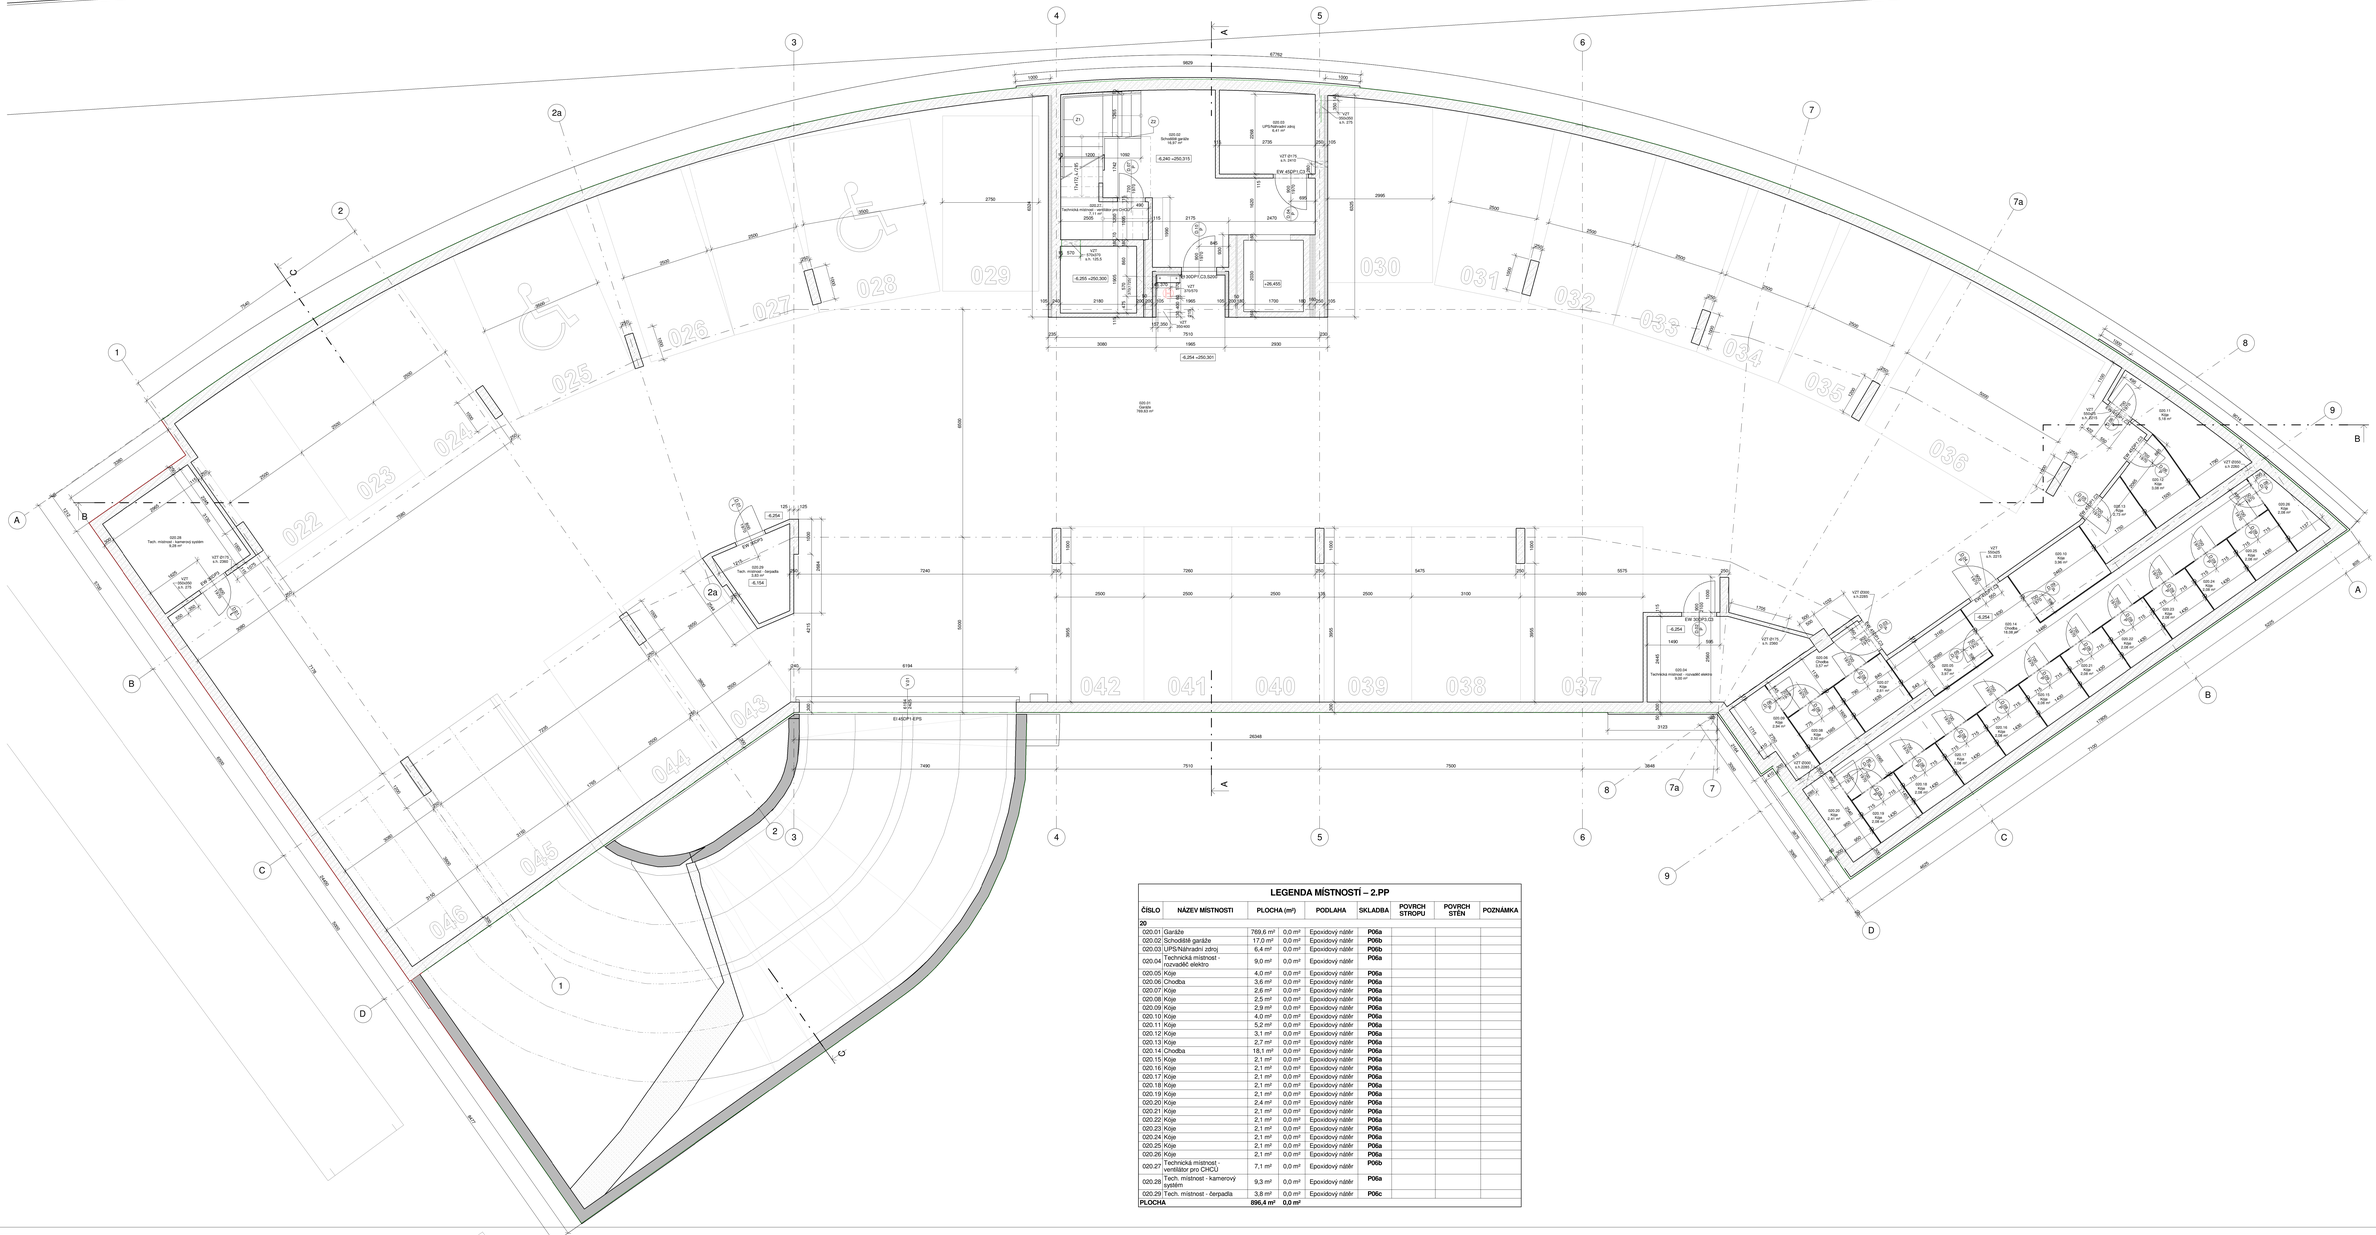

LEGENDA MÍSTNOSTÍ – 2.PP

ČÍSLO	NÁZEV MÍSTNOSTI	PLOCHA (m²)		PODLAHA	SKLADBA	POVRCH STROPU	POVRCH STĚN	POZNÁMKA
20								
020.01	Garáže	769,6 m²	0,0 m²	Epoxidový nátěr	**P06a**			
020.02	Schodiště garáže	17,0 m²	0,0 m²	Epoxidový nátěr	**P06b**			
020.03	UPS/Náhradní zdroj	6,4 m²	0,0 m²	Epoxidový nátěr	**P06b**			
020.04	Technická místnost - rozvaděč elektro	9,0 m²	0,0 m²	Epoxidový nátěr	**P06a**			
020.05	Kóje	4,0 m²	0,0 m²	Epoxidový nátěr	**P06a**			
020.06	Chodba	3,6 m²	0,0 m²	Epoxidový nátěr	**P06a**			
020.07	Kóje	2,6 m²	0,0 m²	Epoxidový nátěr	**P06a**			
020.08	Kóje	2,5 m²	0,0 m²	Epoxidový nátěr	**P06a**			
020.09	Kóje	2,9 m²	0,0 m²	Epoxidový nátěr	**P06a**			
020.10	Kóje	4,0 m²	0,0 m²	Epoxidový nátěr	**P06a**			
020.11	Kóje	5,2 m²	0,0 m²	Epoxidový nátěr	**P06a**			
020.12	Kóje	3,1 m²	0,0 m²	Epoxidový nátěr	**P06a**			
020.13	Kóje	2,7 m²	0,0 m²	Epoxidový nátěr	**P06a**			
020.14	Chodba	18,1 m²	0,0 m²	Epoxidový nátěr	**P06a**			
020.15	Kóje	2,1 m²	0,0 m²	Epoxidový nátěr	**P06a**			
020.16	Kóje	2,1 m²	0,0 m²	Epoxidový nátěr	**P06a**			
020.17	Kóje	2,1 m²	0,0 m²	Epoxidový nátěr	**P06a**			
020.18	Kóje	2,1 m²	0,0 m²	Epoxidový nátěr	**P06a**			
020.19	Kóje	2,1 m²	0,0 m²	Epoxidový nátěr	**P06a**			
020.20	Kóje	2,4 m²	0,0 m²	Epoxidový nátěr	**P06a**			
020.21	Kóje	2,1 m²	0,0 m²	Epoxidový nátěr	**P06a**			
020.22	Kóje	2,1 m²	0,0 m²	Epoxidový nátěr	**P06a**			
020.23	Kóje	2,1 m²	0,0 m²	Epoxidový nátěr	**P06a**			
020.24	Kóje	2,1 m²	0,0 m²	Epoxidový nátěr	**P06a**			
020.25	Kóje	2,1 m²	0,0 m²	Epoxidový nátěr	**P06a**			
020.26	Kóje	2,1 m²	0,0 m²	Epoxidový nátěr	**P06a**			
020.27	Technická místnost - ventilátor pro CHCU	7,1 m²	0,0 m²	Epoxidový nátěr	**P06b**			
020.28	Tech. místnost - kamerový systém	9,3 m²	0,0 m²	Epoxidový nátěr	**P06a**			
020.29	Tech. místnost - čerpadla	3,8 m²	0,0 m²	Epoxidový nátěr	**P06c**			
PLOCHA		**896,4 m²**	**0,0 m²**					

Bpv = 0 = 256,500 m n. m.

Akce / Project
POLYFUNKČNÍ DŮM - ČERNÝ MOST

Autor / Author
LOXIA a.s.
Klimentská 46, 110 00 Praha 2
T: +420 221 511711, E: loxia@loxia.eu
Tento výkres je vlastnictvím společnosti LOXIA a.s. Bez souhlasu majitele nelze jakýmkoliv způsobem použít, kopírovat nebo jinak zpřístupnit jinému subjektu. This drawing is property of LOXIA a.s. Without the owner's consent it cannot be used, copied or made available to other entities.

Schválil / Approved — Datum / Date

Razítko / Stamps

Investor / Developer
ÚŘAD MĚSTSKÉ ČÁSTI PRAHA 14
BRÁTŘI VINCLŮ 1072
198 21 PRAHA 9

Schválil / Approved — Datum / Date

Stupeň / Stage
DOKUMENTACE PRO PROVEDENÍ STAVBY

Část dokumentace - zvolena / Part documentation - Title
D.1.1. ARCHITEKTONICKO-STAVEBNÍ ŘEŠENÍ

Část stavby - Part of project
SO.03 BYTOVÝ DŮM VČ. SKLADU STAVBY

VYPRACOVAL / Designed by
LOXIA a.s.

Vypracoval / Prepared by: Ing. Magdalena [illegible]
Hlavní inž. projektu / Chief Engineer: Ing.arch. Tomáš Pivec
Ověřil / Checked by: Ing. Michal Hendrych

OBSAH / Content
Půdorys 2.PP

měřítko / Scale: 1:50

datum / Date: 31/10/23

Projekt	Zá	Objekt	Část	Stupeň	Branch	Číslo	Revize
O	SO03	1.1	F	02	00		1

PRACOVNÍ VERZE

PŮDORYS 1.NP

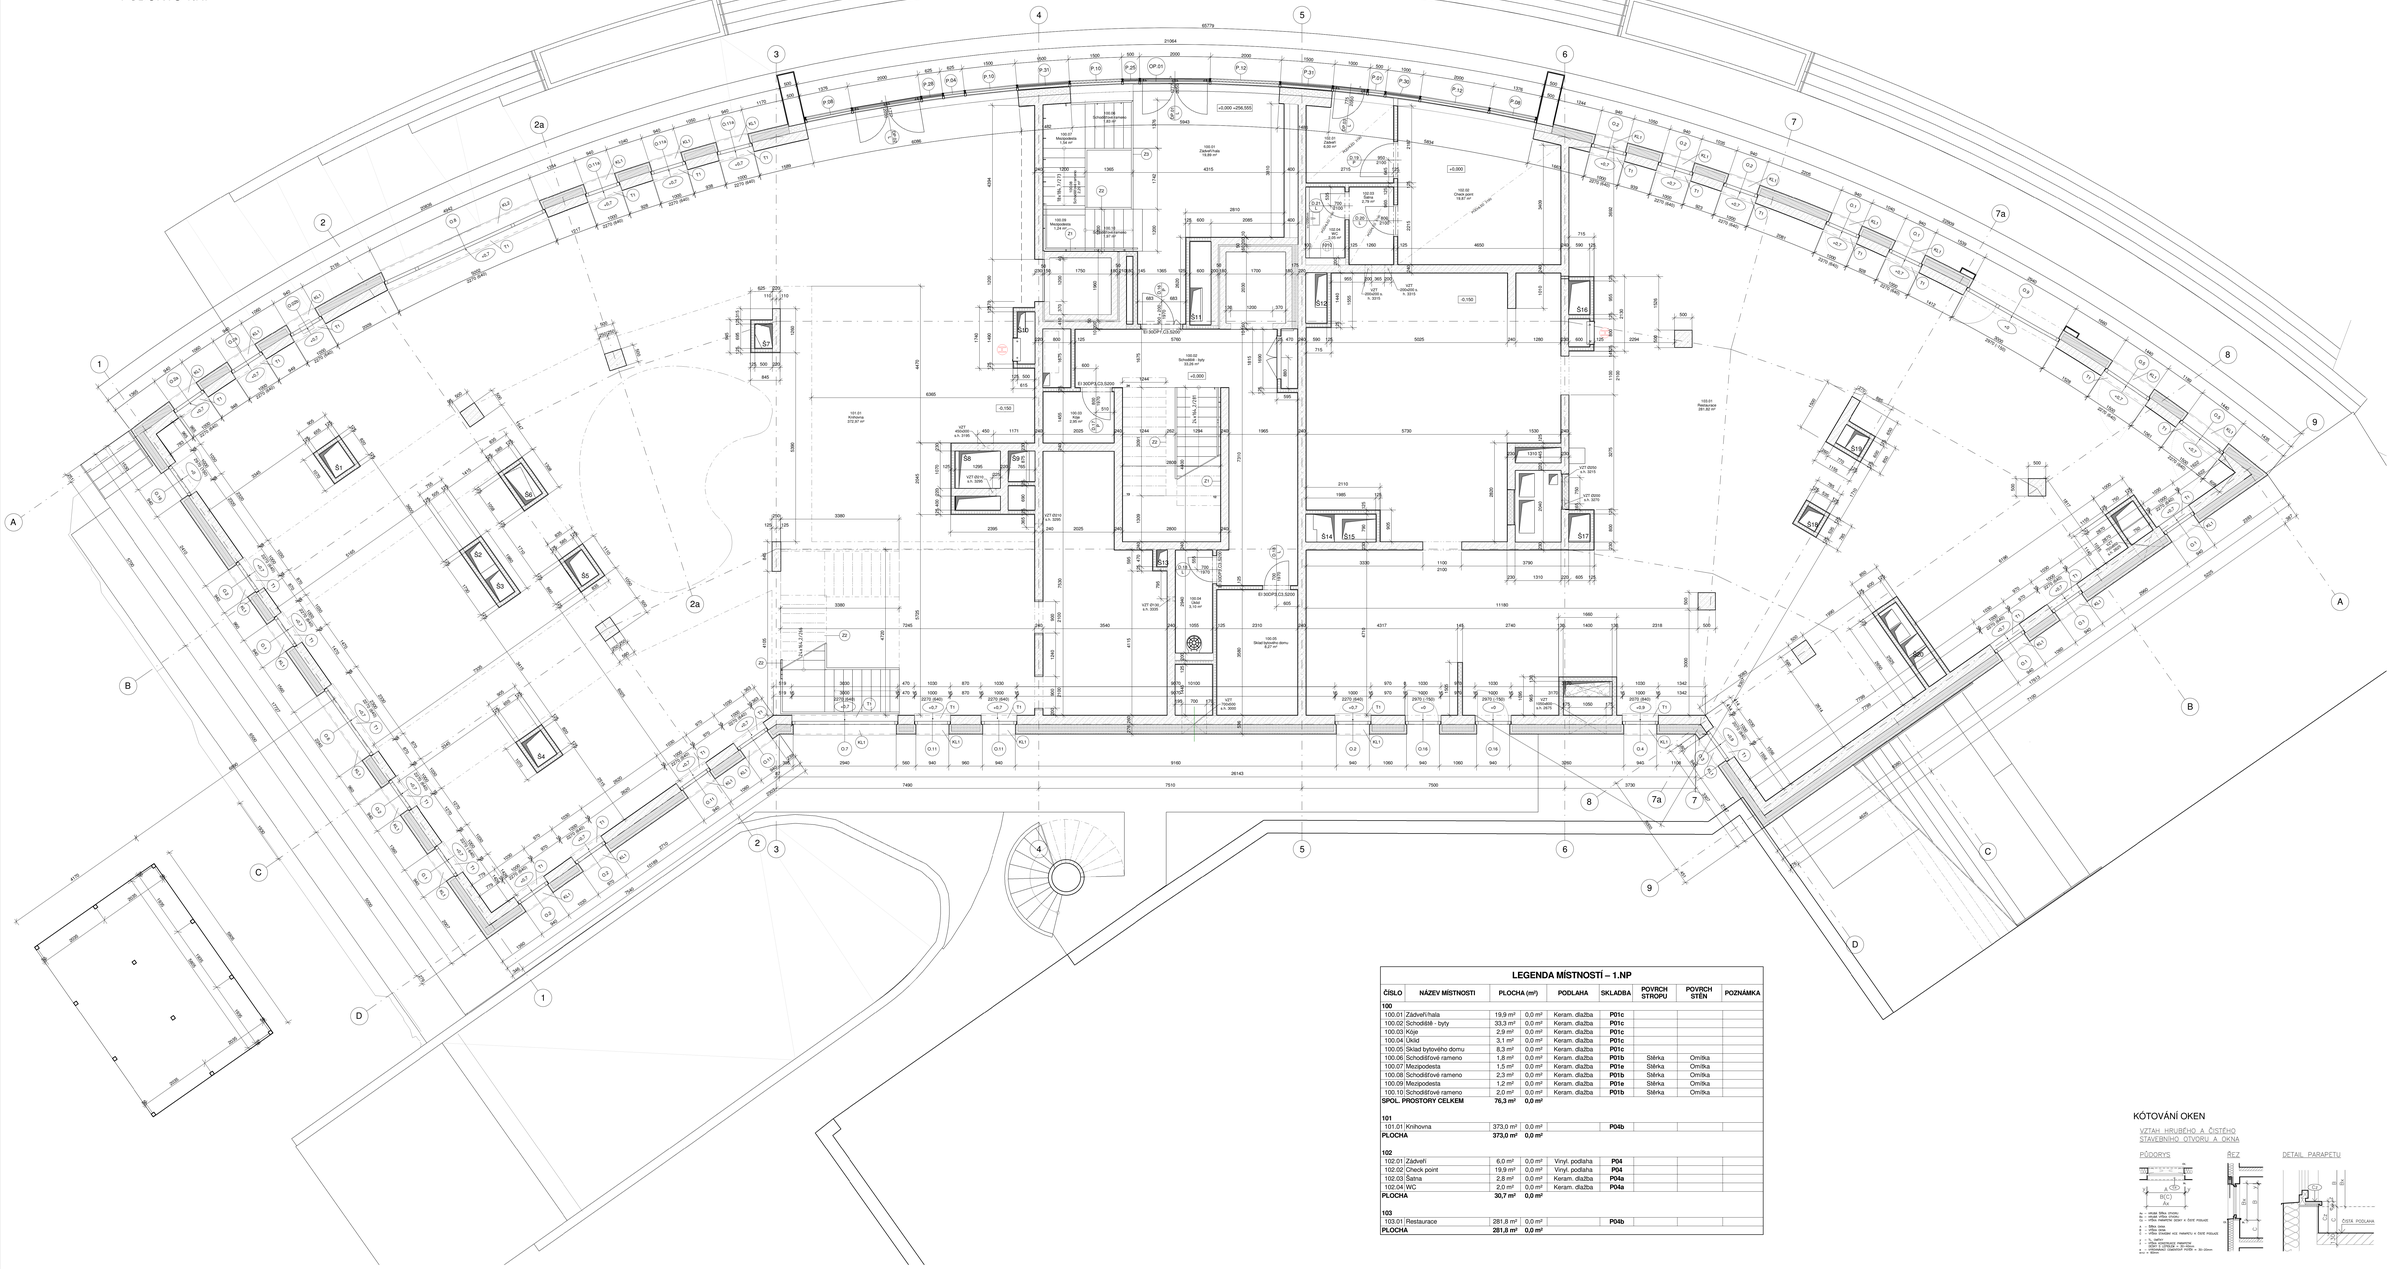

LEGENDA MÍSTNOSTÍ – 1.NP

ČÍSLO	NÁZEV MÍSTNOSTI	PLOCHA (m²)		PODLAHA	SKLADBA	POVRCH STROPU	POVRCH STĚN	POZNÁMKA
100								
100.01	Zádveří/hala	19,9 m²	0,0 m²	Keram. dlažba	**P01c**			
100.02	Schodiště - byty	33,3 m²	0,0 m²	Keram. dlažba	**P01c**			
100.03	Kočár	2,9 m²	0,0 m²	Keram. dlažba	**P01c**			
100.04	Úklid	3,1 m²	0,0 m²	Keram. dlažba	**P01c**			
100.05	Sklad bytového domu	8,3 m²	0,0 m²	Keram. dlažba	**P01c**			
100.06	Schodišťové rameno	1,8 m²	0,0 m²	Keram. dlažba	**P01b**	Stěrka	Omítka	
100.07	Mezipodesta	1,5 m²	0,0 m²	Keram. dlažba	**P01e**	Stěrka	Omítka	
100.08	Schodišťové rameno	2,3 m²	0,0 m²	Keram. dlažba	**P01b**	Stěrka	Omítka	
100.09	Mezipodesta	1,2 m²	0,0 m²	Keram. dlažba	**P01e**	Stěrka	Omítka	
100.10	Schodišťové rameno	2,0 m²	0,0 m²	Keram. dlažba	**P01b**	Stěrka	Omítka	
SPOL. PROSTORY CELKEM		**76,3 m²**	**0,0 m²**					
101								
101.01	Knihovna	373,0 m²	0,0 m²		**P04b**			
PLOCHA		**373,0 m²**	**0,0 m²**					
102								
102.01	Zádveří	6,0 m²	0,0 m²	Vinyl. podlaha	**P04**			
102.02	Check point	19,9 m²	0,0 m²	Vinyl. podlaha	**P04**			
102.03	Šatna	2,8 m²	0,0 m²	Keram. dlažba	**P04a**			
102.04	WC	2,0 m²	0,0 m²	Keram. dlažba	**P04a**			
PLOCHA		**30,7 m²**	**0,0 m²**					
103								
103.01	Restaurace	281,8 m²	0,0 m²		**P04b**			
PLOCHA		**281,8 m²**	**0,0 m²**					

KÓTOVÁNÍ OKEN

VZTAH HRUBÉHO A ČISTÉHO STAVEBNÍHO OTVORU A OKNA

PŮDORYS

A – okraje fába, ocelu;
Ax – okraje stěny zdiva;
B – okraje otvoru pro okno v ISO PRIMAS
B1 – fába okna;
B2 – výška okna;
B3 – výška parapetu
C – ISO PRIMAS
C1 – ISO PRIMAS
C2 – ISO PRIMAS
Bod s 0,000=256,555 m n. m.

Akce / Project
POLYFUNKČNÍ DŮM - ČERNÝ MOST

Autor / Author
LOXIA
LOXIA s.r.o.
Perucká 26, 120 00 Praha 2
T: +420 221 511711, E: firma@loxia.eu
Revize bez zápisu objednatele, ale bez jeho souhlasu nelze provádět. Nelze kopírovat, publikovat a sdělovat jinému bez souhlasu zhotovitele. Revision without the consent of the client and without his consent cannot be carried out. It is not possible to copy, publish and disclose to others without the consent of the contractor.

Schválil / Approved | Datum / Date

Razítko / Stamp

Investor / Developer
ÚŘAD MĚSTSKÉ ČÁSTI PRAHA 14
HRADNÍ VENKOVSKÁ 1070
149 01 PRAHA 5

Schválil / Approved | Datum / Date

Druhý / Stupeň
DOKUMENTACE PRO PROVEDENÍ STAVBY

Část dokumentace / profese / Part documentation / Profession
D.1.1. ARCHITEKTONICKO-STAVEBNÍ ŘEŠENÍ

Část stavby / Part of project
SO.03 BYTOVÝ DŮM VČ. GRADU STAVBY

VYPRACOVAL / Designed by
LOXIA a.s.

Hlavní inženýr

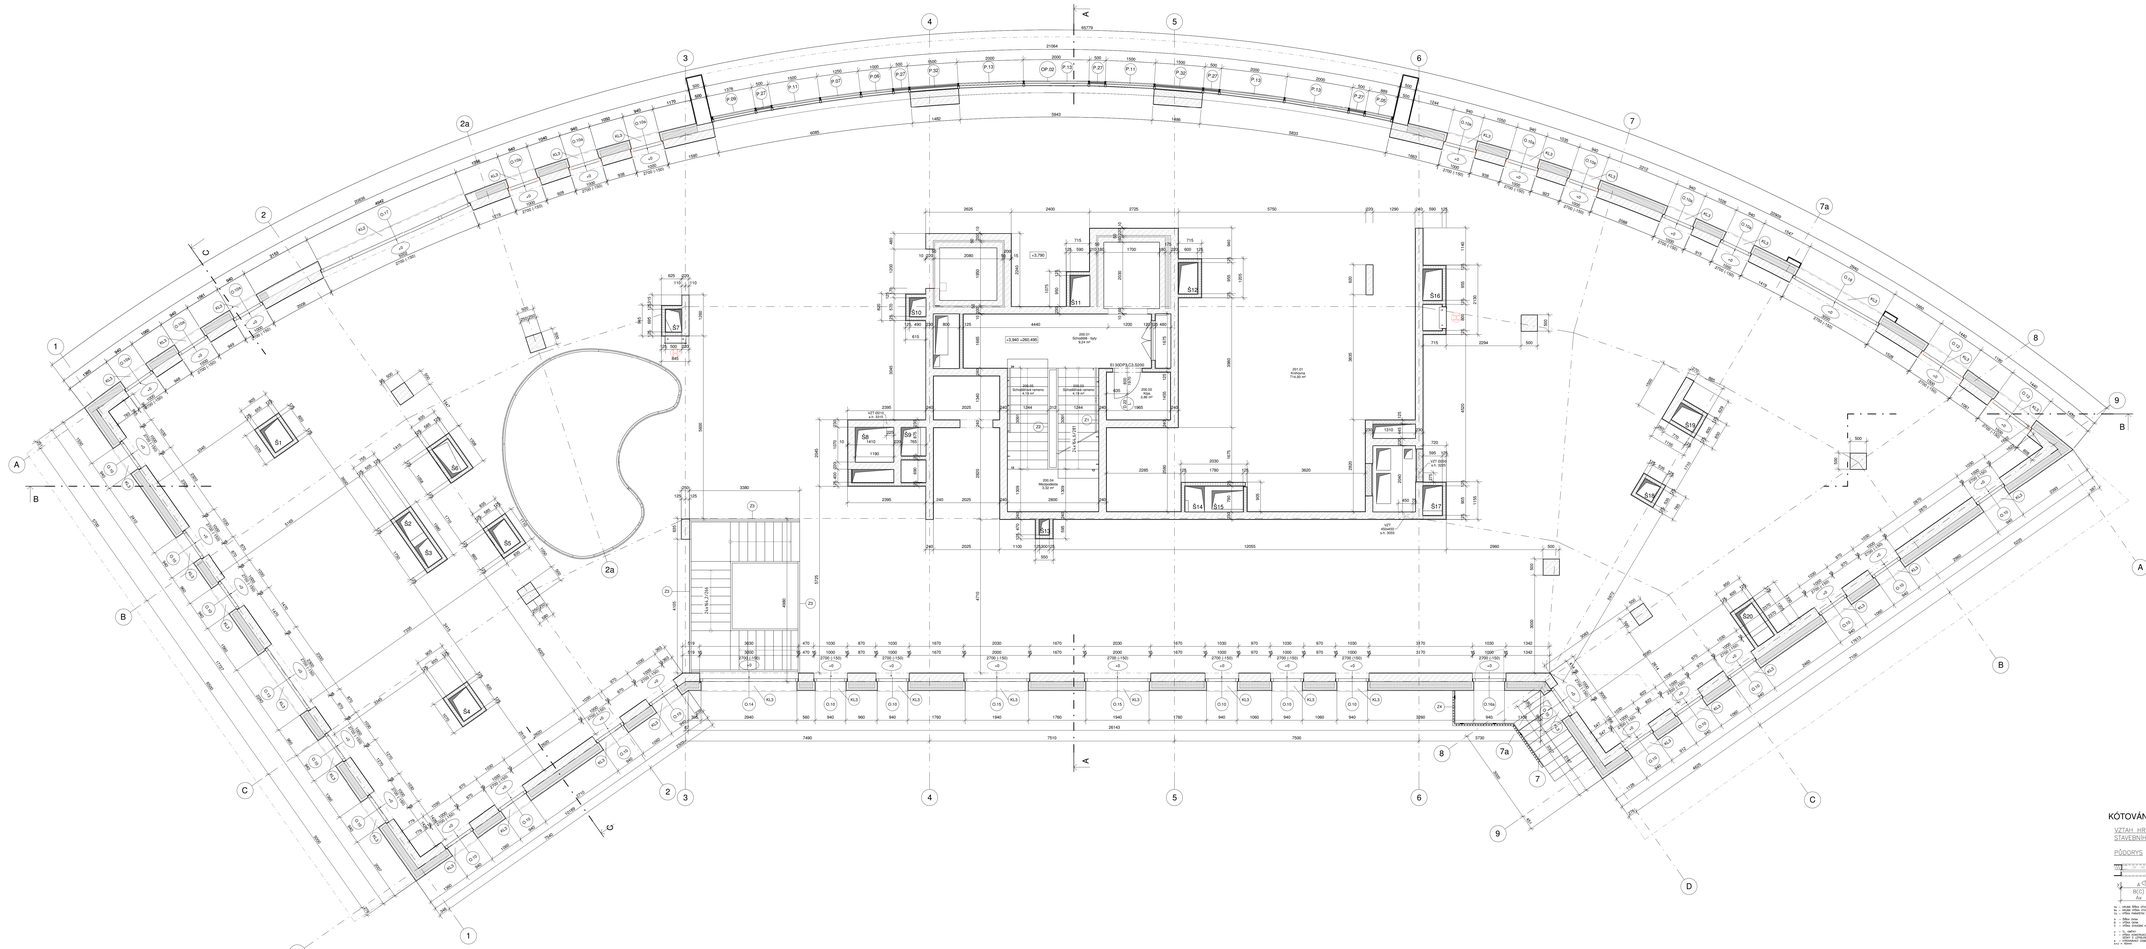

LEGENDA MÍSTNOSTÍ – 2.NP

ČÍSLO	NÁZEV MÍSTNOSTI	PLOCHA (m²)		PODLAHA	SKLADBA	POVRCH STROPU	POVRCH STĚN	POZNÁMKA
200								
200.01	Schodiště - byty	9,2 m²	0,0 m²	Keram. dlažba	**P01a**			
200.02	Kočo	2,9 m²	0,0 m²	Keram. dlažba	**P01a**			
200.03	Schodišťové rameno	4,2 m²	0,0 m²	Keram. dlažba	**P01b**	Stěrka	Omítka	
200.04	Mezipodesta	3,3 m²	0,0 m²	Keram. dlažba	**P01e**	Stěrka	Omítka	
200.05	Schodišťové rameno	4,2 m²	0,0 m²	Keram. dlažba	**P01b**	Stěrka	Omítka	
SPOL. PROSTORY CELKEM		**23,8 m²**	**0,0 m²**					
201								
201.01	Knihovna	714,9 m²	0,0 m²		**P03**			
PLOCHA		**714,9 m²**	**0,0 m²**					

KÓTOVÁNÍ OKEN

VZTAH HRUBÉHO A ČISTÉHO STAVEBNÍHO OTVORU A OKNA

PŮDORYS

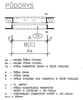

ŘEZ

DETAIL PARAPETU

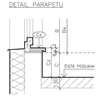

Nov 1.5300-209.500 w.n. m.

Akce / Project
POLYFUNKČNÍ DŮM - ČERNÝ MOST

Zpracovatel / Author
LOXIA

LOXIA a.s.
Perucká 28, 120 00 Praha 2
T: +420 221 511711, E: firma@loxia.eu

Upozornění na autorská práva: Tento výkres je duševním vlastnictvím společnosti LOXIA a.s. a nesmí být bez souhlasu jeho autora kopírován, zveřejňován nebo jinak zpřístupňován třetím osobám.

Schválil / Approved: Datum / Date:

Revize / Status:

Investor / Developer
ÚŘAD MĚSTSKÉ ČÁSTI PRAHA 14
BRUTR ENKLÁVE VII/2
190 21 PRAHA 9

Schválil / Approved: Datum / Date:

Stupeň / Stage
DOKUMENTACE PRO PROVEDENÍ STAVBY

PRACOVNÍ VERZE

Část dokumentace - profese / Part documentation - Title:
D.1.1. ARCHITEKTONICKO-STAVEBNÍ ŘEŠENÍ

Část objektu / Part of project:
SO.03 BYTOVÝ DŮM VČ. SPOLEČ.STAVBY

Vypracovatel projektu / Designed by:
LOXIA a.s.

Hlavní inženýr projektu / Chief Engineer: Ing.arch. Tomáš Pinkas
Zodpovědný projektant / Responsible Architect: Ing. Michal Hendrych

Oddíl / Section:
Podorys 2.NP

Měřítko / Scale:
1:50

Datum / Date:
31/10/23

D	1.1	F	20	00			

Rev.

PŮDORYS 3.NP

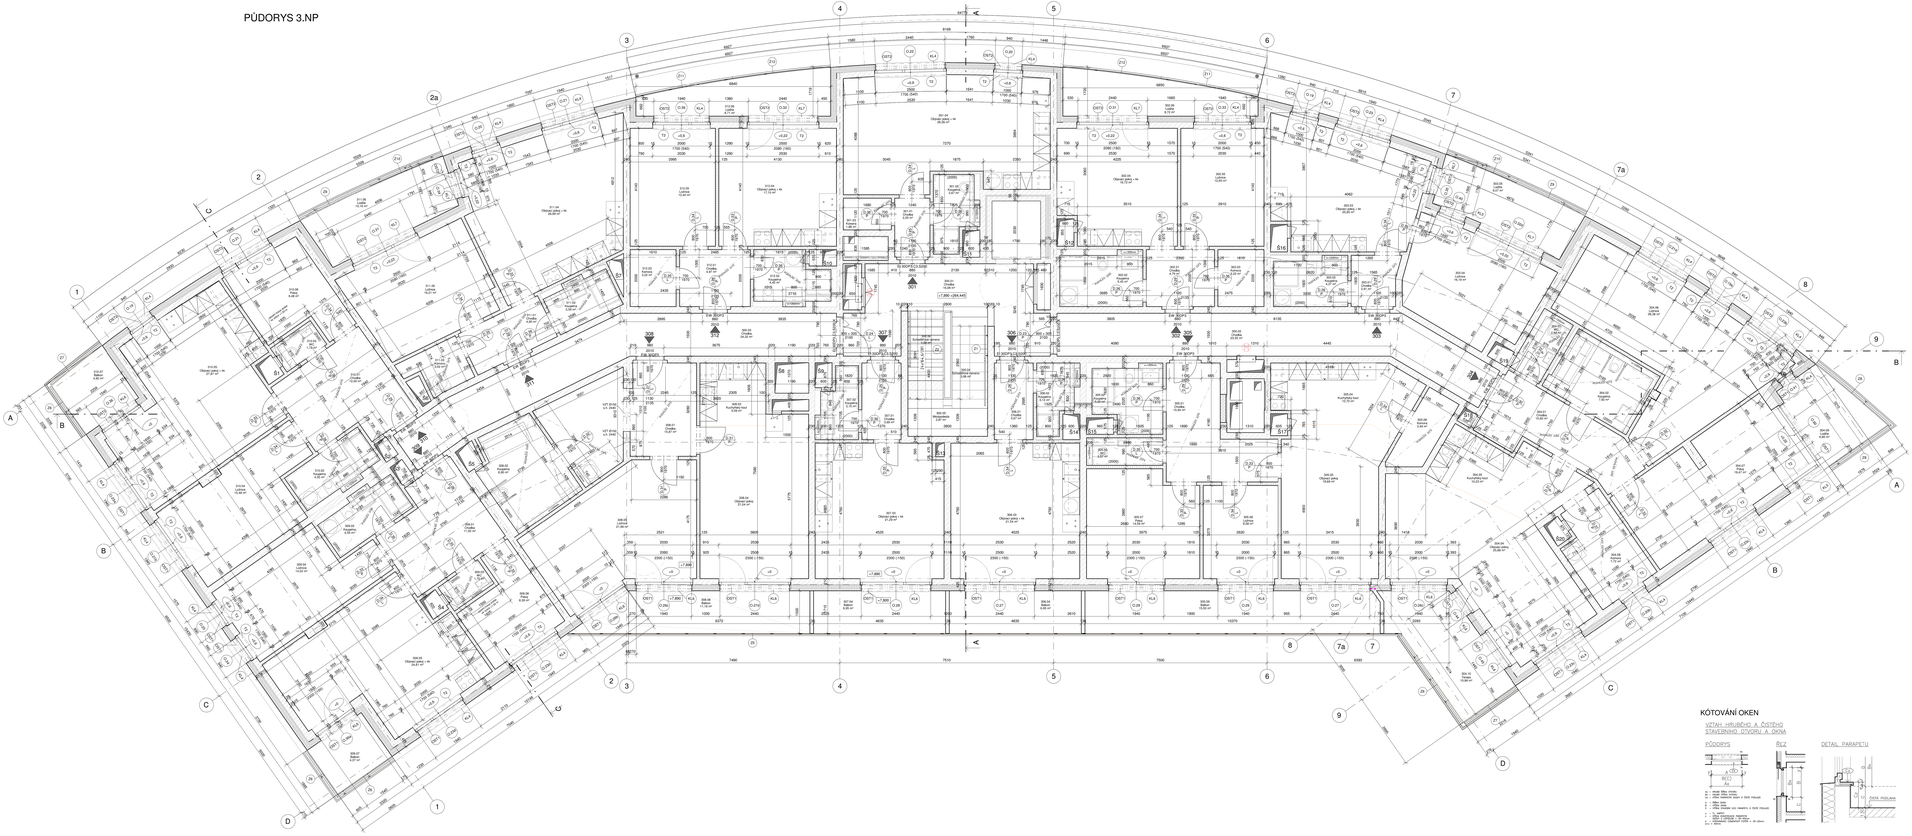

KÓTOVÁNÍ OKEN

VZTAH HRUBÉHO A ČISTÉHO STAVEBNÍHO OTVORU A OKNA

LEGENDA MÍSTNOSTÍ – 3.NP

ČÍSLO	NÁZEV MÍSTNOSTI	PLOCHA (m²)	PODLAHA	SKLADBA	POVRCH STROPU	POVRCH STĚN	POZNÁMKA
Byt č. 301							
301.01	Chodba	2,6 m²	0,0 m²	Vinyl, podlaha	**P02**	SDK podhled	Omítka	Sv. výška 2,375m
301.02	Koupelna	3,7 m²	0,0 m²	Keram. dlažba	**P02b**	SDK podhled	Keramický obklad (do výšky zárubně dveří)+omítka	Sv. výška 2,305m
301.03	Komora	1,9 m²	0,0 m²	Vinyl, podlaha	**P02**	SDK podhled	Omítka	Sv. výška 2,375m
301.04	Obývací pokoj + kk	28,4 m²	0,0 m²	Vinyl, podlaha	**P02**	Stěrka	Omítka	
PLOCHA BYTU CELKEM:		**36,6 m²**	**0,0 m²**				
Byt č. 302							
302.01	Chodba	4,8 m²	0,0 m²	Vinyl, podlaha	**P02**	SDK podhled	Omítka	Sv. výška 2,375m
302.02	Koupelna	5,4 m²	0,0 m²	Keram. dlažba	**P02b**	SDK podhled	Keramický obklad (do výšky zárubně dveří)+omítka	Sv. výška 2,255m
302.03	Komora	3,2 m²	0,0 m²	Vinyl, podlaha	**P02**	SDK podhled	Omítka	Sv. výška 2,375m
302.04	Obývací pokoj + kk	18,7 m²	0,0 m²	Vinyl, podlaha	**P02**	Stěrka	Omítka	
302.05	Ložnice	12,0 m²	0,0 m²	Vinyl, podlaha	**P02**	Stěrka	Omítka	
302.06	Lodžie	0,0 m²	8,7 m²	WPC terasová prkna	**S02**			
PLOCHA BYTU CELKEM:		**42,1 m²**	**8,7 m²**				
Byt č. 303							
303.01	Chodba	2,9 m²	0,0 m²	Vinyl, podlaha	**P02**	SDK podhled	Omítka	Sv. výška 2,375m
303.02	Koupelna	4,4 m²	0,0 m²	Keram. dlažba	**P02b**	SDK podhled	Keramický obklad (do výšky zárubně dveří)+omítka	Sv. výška 2,255m
303.03	Obývací pokoj + kk	21,0 m²	0,0 m²	Vinyl, podlaha	**P02**	Stěrka	Omítka	
303.04	Ložnice	16,2 m²	0,0 m²	Vinyl, podlaha	**P02**	Stěrka	Omítka	
303.05	Lodžie	0,0 m²	9,1 m²	WPC terasová prkna	**S02**			
PLOCHA BYTU CELKEM:		**44,5 m²**	**9,1 m²**				
Byt č. 304							
304.01	Chodba	10,9 m²	0,0 m²	Vinyl, podlaha	**P02**	SDK podhled	Omítka	Sv. výška 2,255m
304.02	Koupelna	7,9 m²	0,0 m²	Keram. dlažba	**P02b**	SDK podhled	Keramický obklad (do výšky zárubně dveří)+omítka	Sv. výška 2,375m
304.03	WC	2,8 m²	0,0 m²	Keram. dlažba	**P02b**	SDK podhled	Keramický obklad (do výšky zárubně dveří)+omítka	Sv. výška 2,375m
304.04	Obývací pokoj	25,9 m²	0,0 m²	Vinyl, podlaha	**P02, P02a**	Stěrka	Omítka	
304.05	Kuchyňský kout	10,2 m²	0,0 m²	Vinyl, podlaha	**P02**	Stěrka	Omítka	
304.06	Ložnice	26,4 m²	0,0 m²	Vinyl, podlaha	**P02**	Stěrka	Omítka	
304.07	Pokoj	19,5 m²	0,0 m²	Vinyl, podlaha	**P02, P02a**	Stěrka	Omítka	
304.08	Komora	7,7 m²	0,0 m²	Vinyl, podlaha	**P02, P02a**	SDK podhled	Omítka	Sv. výška 2,375m
304.09	Lodžie	0,0 m²	6,8 m²	WPC terasová prkna	**S02**			
304.10	Terasa	0,0 m²	11,0 m²	WPC terasová prkna	**S02**			
PLOCHA BYTU CELKEM:		**113,3 m²**	**17,8 m²**				
Byt č. 305							
305.01	Chodba	10,9 m²	0,0 m²	Vinyl, podlaha	**P02**	SDK podhled	Omítka	Sv. výška 2,255m
305.02	Koupelna	5,3 m²	0,0 m²	Keram. dlažba	**P02b**	SDK podhled	Keramický obklad (do výšky zárubně dveří)+omítka	Sv. výška 2,255m
305.03	WC	2,6 m²	0,0 m²	Keram. dlažba	**P02b**	SDK podhled	Keramický obklad (do výšky zárubně dveří)+omítka	Sv. výška 2,375m
305.04	Kuchyňský kout	10,7 m²	0,0 m²	Vinyl, podlaha	**P02**	Stěrka	Omítka	
305.05	Obývací pokoj	18,7 m²	0,0 m²	Vinyl, podlaha	**P02**	Stěrka	Omítka	
305.06	Ložnice	8,6 m²	0,0 m²	Vinyl, podlaha	**P02**	Stěrka	Omítka	
305.07	Pokoj	14,6 m²	0,0 m²	Vinyl, podlaha	**P02**	Stěrka	Omítka	
305.08	Komora	3,5 m²	0,0 m²	Vinyl, podlaha	**P02**	SDK podhled	Omítka	Sv. výška 2,375m
305.09	Balkon	0,0 m²	15,5 m²	Keram. dlažba	**S03**			
PLOCHA BYTU CELKEM:		**74,9 m²**	**15,5 m²**					
Byt č. 306							
306.01	Chodba	3,7 m²	0,0 m²	Vinyl, podlaha	**P02**	SDK podhled	Omítka	Sv. výška 2,375m
306.02	Koupelna	3,1 m²	0,0 m²	Keram. dlažba	**P02b**	SDK podhled	Keramický obklad (do výšky zárubně dveří)+omítka	Sv. výška 2,305m
306.03	Obývací pokoj + kk	21,5 m²	0,0 m²	Vinyl, podlaha	**P02**	Stěrka	Omítka	
306.04	Balkon	0,0 m²	7,0 m²	Keram. dlažba	**S03**			
PLOCHA BYTU CELKEM:		**28,3 m²**	**7,0 m²**				
Byt č. 307							
307.01	Chodba	3,7 m²	0,0 m²	Vinyl, podlaha	**P02**	SDK podhled	Omítka	Sv. výška 2,375m
307.02	Koupelna	3,2 m²	0,0 m²	Keram. dlažba	**P02b**	SDK podhled	Keramický obklad (do výšky zárubně dveří)+omítka	Sv. výška 2,305m
307.03	Obývací pokoj + kk	21,3 m²	0,0 m²	Vinyl, podlaha	**P02**	Stěrka	Omítka	
307.04	Balkon	0,0 m²	7,0 m²	Keram. dlažba	**S03**			
PLOCHA BYTU CELKEM:		**28,2 m²**	**7,0 m²**				
Byt č. 308							
308.01	Chodba	15,9 m²	0,0 m²	Vinyl, podlaha	**P02**	SDK podhled	Omítka	Sv. výška 2,375m
308.02	Koupelna	8,9 m²	0,0 m²	Keram. dlažba	**P02b**	SDK podhled	Keramický obklad (do výšky zárubně dveří)+omítka	Sv. výška 2,255m
308.03	Kuchyňský kout	5,1 m²	0,0 m²	Vinyl, podlaha	**P02**	Stěrka	Omítka	
308.04	Obývací pokoj	21,0 m²	0,0 m²	Vinyl, podlaha	**P02**	Stěrka	Omítka	
308.05	Ložnice	22,0 m²	0,0 m²	Vinyl, podlaha	**P02**	Stěrka	Omítka	
308.06	Balkon	0,0 m²	11,2 m²	Keram. dlažba	**S03**			
PLOCHA BYTU CELKEM:		**72,9 m²**	**11,2 m²**				
Byt č. 309							
309.01	Chodba	11,3 m²	0,0 m²	Vinyl, podlaha	**P02**	SDK podhled	Omítka	Sv. výška 2,375m
309.02	Koupelna	4,6 m²	0,0 m²	Keram. dlažba	**P02b**	SDK podhled	Keramický obklad (do výšky zárubně dveří)+omítka	Sv. výška 2,255m
309.03	WC	1,7 m²	0,0 m²	Keram. dlažba	**P02b**	SDK podhled	Keramický obklad (do výšky zárubně dveří)+omítka	Sv. výška 2,375m
309.04	Ložnice	14,5 m²	0,0 m²	Vinyl, podlaha	**P02, P02a**	Stěrka	Omítka	
309.05	Obývací pokoj + kk	24,8 m²	0,0 m²	Vinyl, podlaha	**P02, P02a**	Stěrka	Omítka	
309.06	Pokoj	8,4 m²	0,0 m²	Vinyl, podlaha	**P02**	Stěrka	Omítka	
309.07	Balkon	0,0 m²	4,4 m²	Keram. dlažba	**S03**			
PLOCHA BYTU CELKEM:		**65,3 m²**	**4,4 m²**				

LEGENDA MÍSTNOSTÍ – 3.NP

ČÍSLO	NÁZEV MÍSTNOSTI	PLOCHA (m²)	PODLAHA	SKLADBA	POVRCH STROPU	POVRCH STĚN	POZNÁMKA
Byt č. 310							
310.01	Chodba	12,0 m²	0,0 m²	Vinyl, podlaha	**P02**	SDK podhled	Omítka	Sv. výška 2,375m
310.02	Koupelna	4,6 m²	0,0 m²	Keram. dlažba	**P02b**	SDK podhled	Keramický obklad (do výšky zárubně dveří)+omítka	Sv. výška 2,255m
310.03	WC	1,7 m²	0,0 m²	Keram. dlažba	**P02b**	SDK podhled	Keramický obklad (do výšky zárubně dveří)+omítka	Sv. výška 2,375m
310.04	Ložnice	15,5 m²	0,0 m²	Vinyl, podlaha	**P02, P02a**	Stěrka	Omítka	
310.05	Obývací pokoj + kk	27,9 m²	0,0 m²	Vinyl, podlaha	**P02, P02a**	Stěrka	Omítka	
310.06	Pokoj	9,5 m²	0,0 m²	Vinyl, podlaha	**P02**	Stěrka	Omítka	
310.07	Balkon	0,0 m²	4,9 m²	Keram. dlažba	**S03**			
PLOCHA BYTU CELKEM:		**71,2 m²**	**4,9 m²**				
Byt č. 311							
311.01	Chodba	5,0 m²	0,0 m²	Vinyl, podlaha	**P02**	SDK podhled	Omítka	Sv. výška 2,255m
311.02	Koupelna	3,6 m²	0,0 m²	Keram. dlažba	**P02b**	SDK podhled	Keramický obklad (do výšky zárubně dveří)+omítka	Sv. výška 2,255m
311.03	Komora	3,0 m²	0,0 m²	Vinyl, podlaha	**P02**	SDK podhled	Omítka	Sv. výška 2,375m
311.04	Obývací pokoj + kk	27,0 m²	0,0 m²	Vinyl, podlaha	**P02**	Stěrka	Omítka	
311.05	Ložnice	16,2 m²	0,0 m²	Vinyl, podlaha	**P02**	Stěrka	Omítka	
311.06	Lodžie	0,0 m²	10,2 m²	WPC terasová prkna	**S02**			
PLOCHA BYTU CELKEM:		**54,8 m²**	**10,2 m²**				
Byt č. 312							
312.01	Chodba	5,0 m²	0,0 m²	Vinyl, podlaha	**P02**	SDK podhled	Omítka	Sv. výška 2,375m
312.02	Koupelna	4,4 m²	0,0 m²	Keram. dlažba	**P02b**	SDK podhled	Keramický obklad (do výšky zárubně dveří)+omítka	Sv. výška 2,255m
312.03	Komora	3,2 m²	0,0 m²	Vinyl, podlaha	**P02**	SDK podhled	Omítka	Sv. výška 2,375m
312.04	Obývací pokoj + kk	17,1 m²	0,0 m²	Vinyl, podlaha	**P02**	Stěrka	Omítka	
312.05	Ložnice	12,4 m²	0,0 m²	Vinyl, podlaha	**P02**	Stěrka	Omítka	
312.06	Lodžie	0,0 m²	8,7 m²	WPC terasová prkna	**S02**			
PLOCHA BYTU CELKEM:		**42,1 m²**	**8,7 m²**				
Společné prostory 3.NP							
300.01	Chodba	16,1 m²	0,0 m²	Keram. dlažba	**P01a**	Stěrka	Omítka	
300.02	Chodba	23,5 m²	0,0 m²	Keram. dlažba	**P01a**	Stěrka	Omítka	
300.03	Chodba	24,3 m²	0,0 m²	Keram. dlažba	**P01a**	Stěrka	Omítka	
300.04	Schodišťové hřiště	4,0 m²	0,0 m²	Keram. dlažba	**P01b**	Stěrka	Omítka	
300.05	Nástupiště	2,9 m²	0,0 m²	Keram. dlažba	**P01e**	Stěrka	Omítka	
300.06	Schodišťové hřiště	4,6 m²	0,0 m²	Keram. dlažba	**P01b**	Stěrka	Omítka	
SPOL. PROSTORY CELKEM		**75,4 m²**	**0,0 m²**				

Bar 1:0,045,250,500 m v. vl.

Stavba / Project:

POLYFUNKČNÍ DŮM - ČERNÝ MOST

Autor / Author:

LOXIA

LOXIA a.s.
Na Zderazi 1/1900, 120 00 Praha 2
T: +420 251 171111, E: loxia@loxia.cz

Nedílnou součástí dokumentace je smlouva o dílo na vypracování projektové dokumentace a výkonu inženýrské činnosti mezi objednatelem a zhotovitelem. Bez platného znění smlouvy o dílo nelze tento výkres zhotovit ani jej jakkoliv užívat.

Schválil / Approved: Datum / Date:

Razítko / Stamp:

Investor / Developer:
ÚŘAD MĚSTSKÉ ČÁSTI PRAHA 14
Kolínská 2/2000
190 21 Praha 9

Schválil / Approved: Datum / Date:

Graafi / Scale:

DOKUMENTACE PRO PROVEDENÍ STAVBY

Část dokumentace - příslušná část dokumentace: Název / Title:
D.1.1 ARCHITEKTONICKO-STAVEBNÍ ŘEŠENÍ

Část části / Part of part:
SO.03 BYTOVÝ DŮM VČ. SROVNÁVACÍ KYVBY

ARCHITEKTI / Designers:
LOXIA a.s.

Architekt / Architect: Ing. arch. Tomáš Pasek

Zodpovědný projektant / Author: Ing. Michal Hendrych

VÝKRES / Drawing:
Půdorys 3.NP

DRAFT

Měřítko / Scale: 1:50

Revize / Revision	Datum / Date	Popis / Description	Kreslil / Drawn	Schválil / Approved

Číslo / Number	Revize / Revision	Formát / Format	Stupeň / Stage	Profesní část / Discipline	Pořadí / Order	Varianta / Variant
21/10/23	0	3000	1.1	F	30	00