

# Smlouva o dodávce LCD informačních panelů na Masarykovo nádraží v Praze

## Smluvní strany

### 1. GEMA s.r.o.

sídlo: Na Tržišti 793, 273 51 Unhošť

IČO: 47120584

DIČ: CZ47120584

zastoupen: Ing. Miloslav Šedivý, jednatel

zapsána v obchodním rejstříku u Městského soudu v Praze, sp. zn. C 13187

(dále jen „**Dodavatel**“)

### 2. Regionální organizátor pražské integrované dopravy, příspěvková organizace

se sídlem Rytířská 406/10, Staré Město, 110 00 Praha 1

IČO: 60437359

DIČ: CZ60437359

zastoupena: Ing. et Ing. Petr Tomčík, ředitel

*příspěvková organizace hlavního města Prahy zřízená ke dni 1. prosince 1993 usnesením Zastupitelstva hlavního města Prahy č. 15 ze dne 25. listopadu 1993; zřizovací listina nově vydána a schválena usnesením Zastupitelstva hlavního města Prahy 6/14 ze dne 25. dubna 2019*

(dále jen „**Objednatel**“)

## I.

### Předmět smlouvy

1. Předmětem této smlouvy je dodávka a instalace 2 (dvou) kusů LCD informačních panelů včetně nosné konstrukce (rámu) pro instalaci panelu (dále jen „**LCD informační panely**“ nebo „**předmět koupě**“). Podrobnosti stanoví čl. II této smlouvy.
2. Touto smlouvou se Dodavatel zavazuje za podmínek této smlouvy dodat Objednateli zboží (předmět koupě) a Objednatel se zavazuje za podmínek této smlouvy předmět koupě převzít a zaplatit Dodavateli sjednanou cenu.
3. Dodavatel je povinen postupovat při plnění této smlouvy v souladu s vlastním textem této smlouvy i s jejími přílohami. Poskytované plnění Dodavatele musí odpovídat všem požadavkům a skutečnostem uvedeným v této smlouvě a jejích přílohách, jakož i požadavkům plynoucím z právních předpisů nebo technických norem.
4. Tato smlouva byla uzavřena na základě výsledků poptávkového řízení (průzkumu trhu) provedeného Objednatel v rámci veřejné zakázky malého rozsahu zadávané mimo zadávací řízení a mimo režim zákona č. 134/2016 Sb., o zadávání veřejných zakázek, ve znění pozdějších předpisů.

a provozování (např. statický posudek, návod k obsluze, revizní zprávy, technické listy zařízení, certifikace apod.), jakož i veškerá dokumentace k obsaženému softwaru.

8. Dodáním předmětu koupě (včetně instalace) se rozumí jeho převzetí Objednatelem. Převzetí předmětu koupě potvrdí Objednatel Dodavateli na předávacím protokolu podpisem oprávněné osoby a vyznačením data dodání. Předávací protokol bude vyhotoven ve dvou vyhotoveních, přičemž každá ze smluvních stran obdrží po jednom.
9. Objednatel není povinen převzít částečnou dodávku, ani dodávku, která vykazuje vady.
10. Vlastnické právo k předmětu koupě nabývá Objednatel okamžikem jeho převzetí při dodání, přičemž toto vlastnické právo Objednatel nabývá v souladu se svojí zřizovací listinou a s příslušnými ustanoveními právních předpisů pro svého zřizovatele, kterým je Hlavní město Praha.
11. Dodavatel poskytuje Objednateli na předmět koupě včetně instalačních prací **záruku za jakost v délce 2 let** ode dne řádného dodání a instalace celého předmětu koupě.

### III.

#### Servis předmětu koupě

1. Dodavatel se zavazuje od řádného dodání a instalace celého předmětu koupě po celou dobu životnosti předmětu koupě zajistit pro Objednatele v případě zájmu ze strany Objednatele záruční, mimozáruční a pozáruční servis.
2. Záruční, mimozáruční nebo pozáruční servis bude poskytován podle potřeby na vyžádání Objednatele, a to za obvyklých tržních podmínek v době jeho poskytování.
3. Další podrobnosti k poskytování mimozáručního a pozáručního servisu stanoví smluvní strany vzájemnou dohodou dle potřeby.

### IV.

#### Cenové a platební podmínky

1. Za dodání a instalaci celého předmětu koupě dle čl. II této smlouvy náleží Dodavateli celková souhrnná odměna ve výši **488 300 Kč** (slovy: čtyři sta osmdesát osm tisíc tři sta korun českých) bez daně z přidané hodnoty. Tato odměna bude Dodavateli v plné výši uhrazena po úplném a bezvadném dodání a instalaci předmětu koupě, potvrzeném předávacím protokolem podepsaným Objednatelem. Tato odměna je konečná, nepřekročitelná a jsou v ní zahrnuty i veškeré náklady Dodavatele související s dodáním a instalací předmětu koupě, jakož i s poskytováním sjednané záruky za jakost (např. náklady na dopravu, náklady na technické a další vybavení užívané Dodavatelem, náklady na instalační materiál, mzdy, pojištění, služby elektronické komunikace, přepravné, cestovné, poštovné, ztrátový čas apod.).
2. Za poskytování servisu dle čl. III této smlouvy, bude-li servis Objednatelem vyžádán, náleží Dodavateli odměna, která bude dohodnuta smluvními stranami ad hoc a bude odpovídat ceně ne vyšší než v čase a místě obvyklé. Úplata za poskytování servisu není předmětem této smlouvy.
3. Pro vyloučení pochybností smluvní strany uvádí, že nad rámec odměny podle odstavce 1 nemá Dodavatel vůči Objednateli za plnění povinností v souvislosti s dodáním a instalací

část ceny byla uhrazena) a Dodavatel tak není oprávněn po Objednateli požadovat uhrazení této částky.

## V. Postup při porušení smlouvy

1. V případě prodlení Dodavatele s dodáním předmětu koupě je Objednatel oprávněn po Dodavateli požadovat smluvní pokutu ve výši 500 Kč za každý započatý den prodlení.
2. Případný nárok Objednatele na náhradu škody není úhradou smluvní pokuty dotčen ani nijak omezen.
3. V případě prodlení s úhradou svého peněžitého závazku se Objednatel zavazuje uhradit Dodavateli úroky z prodlení ve výši stanovené právními předpisy.

## VI. Odpovědní zástupci smluvních stran

1. Pro účely komunikace v běžných provozních věcech (např. předání a převzetí předmětu koupě, uplatňování práv z odpovědnosti za vady apod.) ustanovují smluvní strany následující odpovědné zástupce, kteří jsou oprávněni jménem těchto smluvních stran jednat:

- a) [REDACTED]
- b) [REDACTED]

Je-li zástupců ustanoveno více, může každý z nich jednat samostatně.

2. Údaje o odpovědném zástupci může příslušná smluvní strana kdykoliv změnit. Tato změna je vůči druhé smluvní straně účinná ode dne následujícího po dni, kdy jí byla změna oznámena.
3. Odpovědní zástupci nejsou oprávněni tuto smlouvu měnit.

## VII. Zrušení a zánik Dodavatele

1. Pro případ, že bude rozhodnuto o zrušení Dodavatele, smluvní strany výslovně souhlasí s přechodem vlastnictví zdrojových kódů, licencí a dalších potřebných práv souvisejících s předmětem koupě na Objednatele.
2. Převod vlastnictví a práv dle odstavce 1 bude učiněn bez zbytečného odkladu tak, aby nedošlo k narušení provozu předmětu koupě a bez nároku Dodavatele na jakoukoliv úhradu za tento převod.
3. Důvod a způsob zrušení a zániku Dodavatele (např. likvidací, rozhodnutím soudu apod.) není pro platnost a postup dle tohoto článku rozhodný.


v tísni nebo za nápadně nevýhodných podmínek, na důkaz čehož smluvní strany připojují své podpisy.

V Unhošti dne



.....  
**GEMA s.r.o.**  
Ing. Miloslav Šedivý  
*jednatel*

V Praze dne

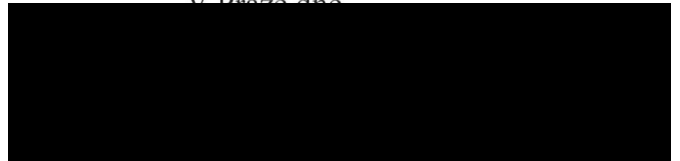

**Regionální organizátor pražské  
integrováné dopravy, příspěvková  
organizace**  
Ing. et Ing. Petr Tomčík  
*ředitel*






Příloha č. 1: Vizualizace umístění předmětu koupě









část B  
↕  
část C

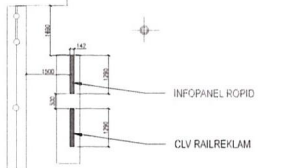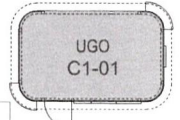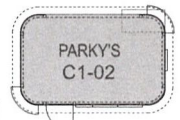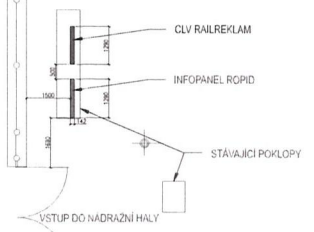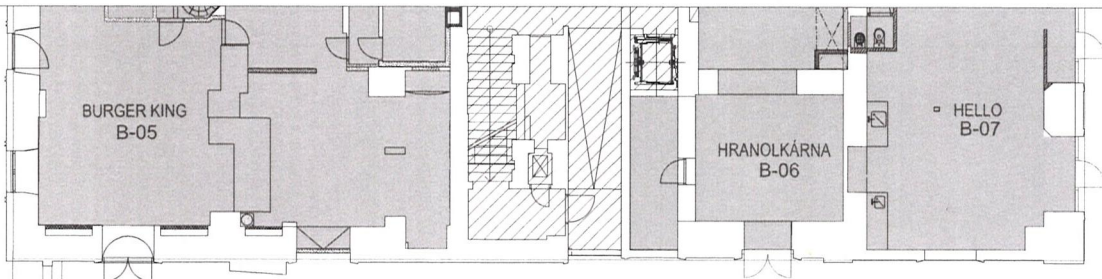

část C  
↕  
část D

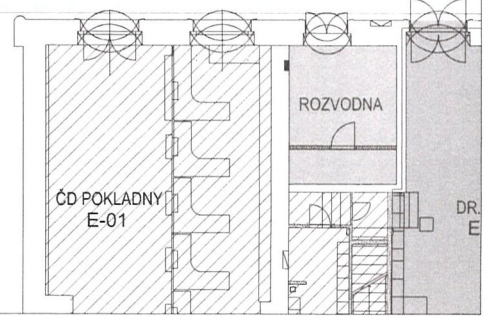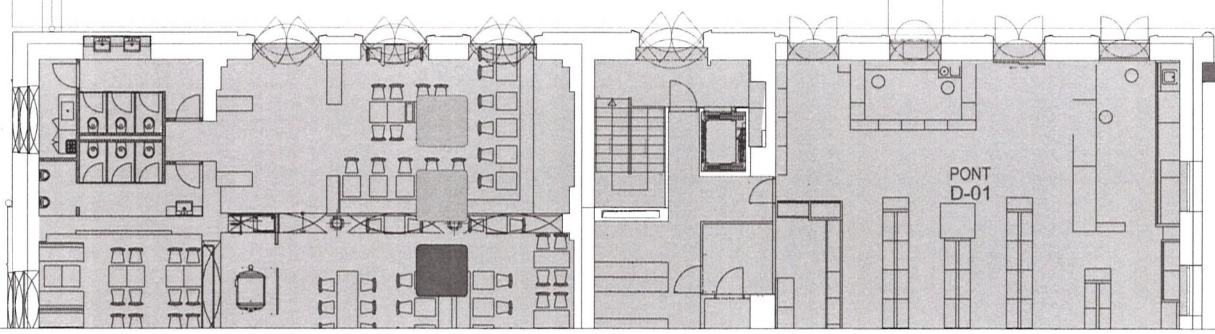






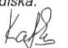



VÝŠKOVÝ SYSTÉM Bpv  
SOUŘADNICOVÝ SYSTÉM S-JTSK


Číslo změny:	Obsah změny:	Datum změny:
01	-	-
02	-	-
03	-	-

<b>Objednatel:</b>	Masaryk Station Development, a.s. Na Florenci 2116/15, 110 00 Praha 1 tel.: +420 225 101 104 e-mail: streblov@pentainvestments.com
	

<b>Generální projektant:</b>	SUDOP PRAHA a.s. Olšanská 1a, 130 80 Praha 3 tel.: +420 267 094 111 fax: +420 224 230 316 e-mail: praha@sudop.cz	<b>Hlavní inženýr projektu:</b> MARTIN NÁPRAVNÍK ING.
		<b>Garant profese:</b> -

<b>Středisko:</b> ARCHITEKTURY A POZEMNÍCH STAVEB			
<b>Vedoucí střediska:</b> ING. ONDŘEJ KAČKA 	<b>Odpovědný projektant SO, IO, PS:</b> JAN ČAPEK 	<b>Vypracoval:</b> DLE PŘÍLOH	<b>Kontroloval:</b> DLE ČÁSTÍ

<b>Název akce:</b> REVITALIZACE VEŘEJNĚ PŘÍSTUPNÝCH PROSTOR MASARYKOVA NÁDRAŽÍ JP-I. ETAPA - II. FÁZE STAVEBNÍ ÚPRAVY V HALÁCH C1, C2 A NA 1. NÁSTUPIŠTI - SEKTOR C1A	<b>Číslo smlouvy:</b> 16 110 206
	<b>Projektový stupeň:</b> JP
<b>Část:</b> STAVEBNÍ ČÁST KABELOVODY	<b>Datum:</b> 05/2016
	<b>Číslo části:</b> E.2
<b>Název přílohy:</b> <b>SO 37 Kabelovod v hale C1 - Situace</b>	<b>Měřítka:</b> - <b>Počet formátů:</b> 4x A4
	<b>Číslo přílohy:</b> 3.02

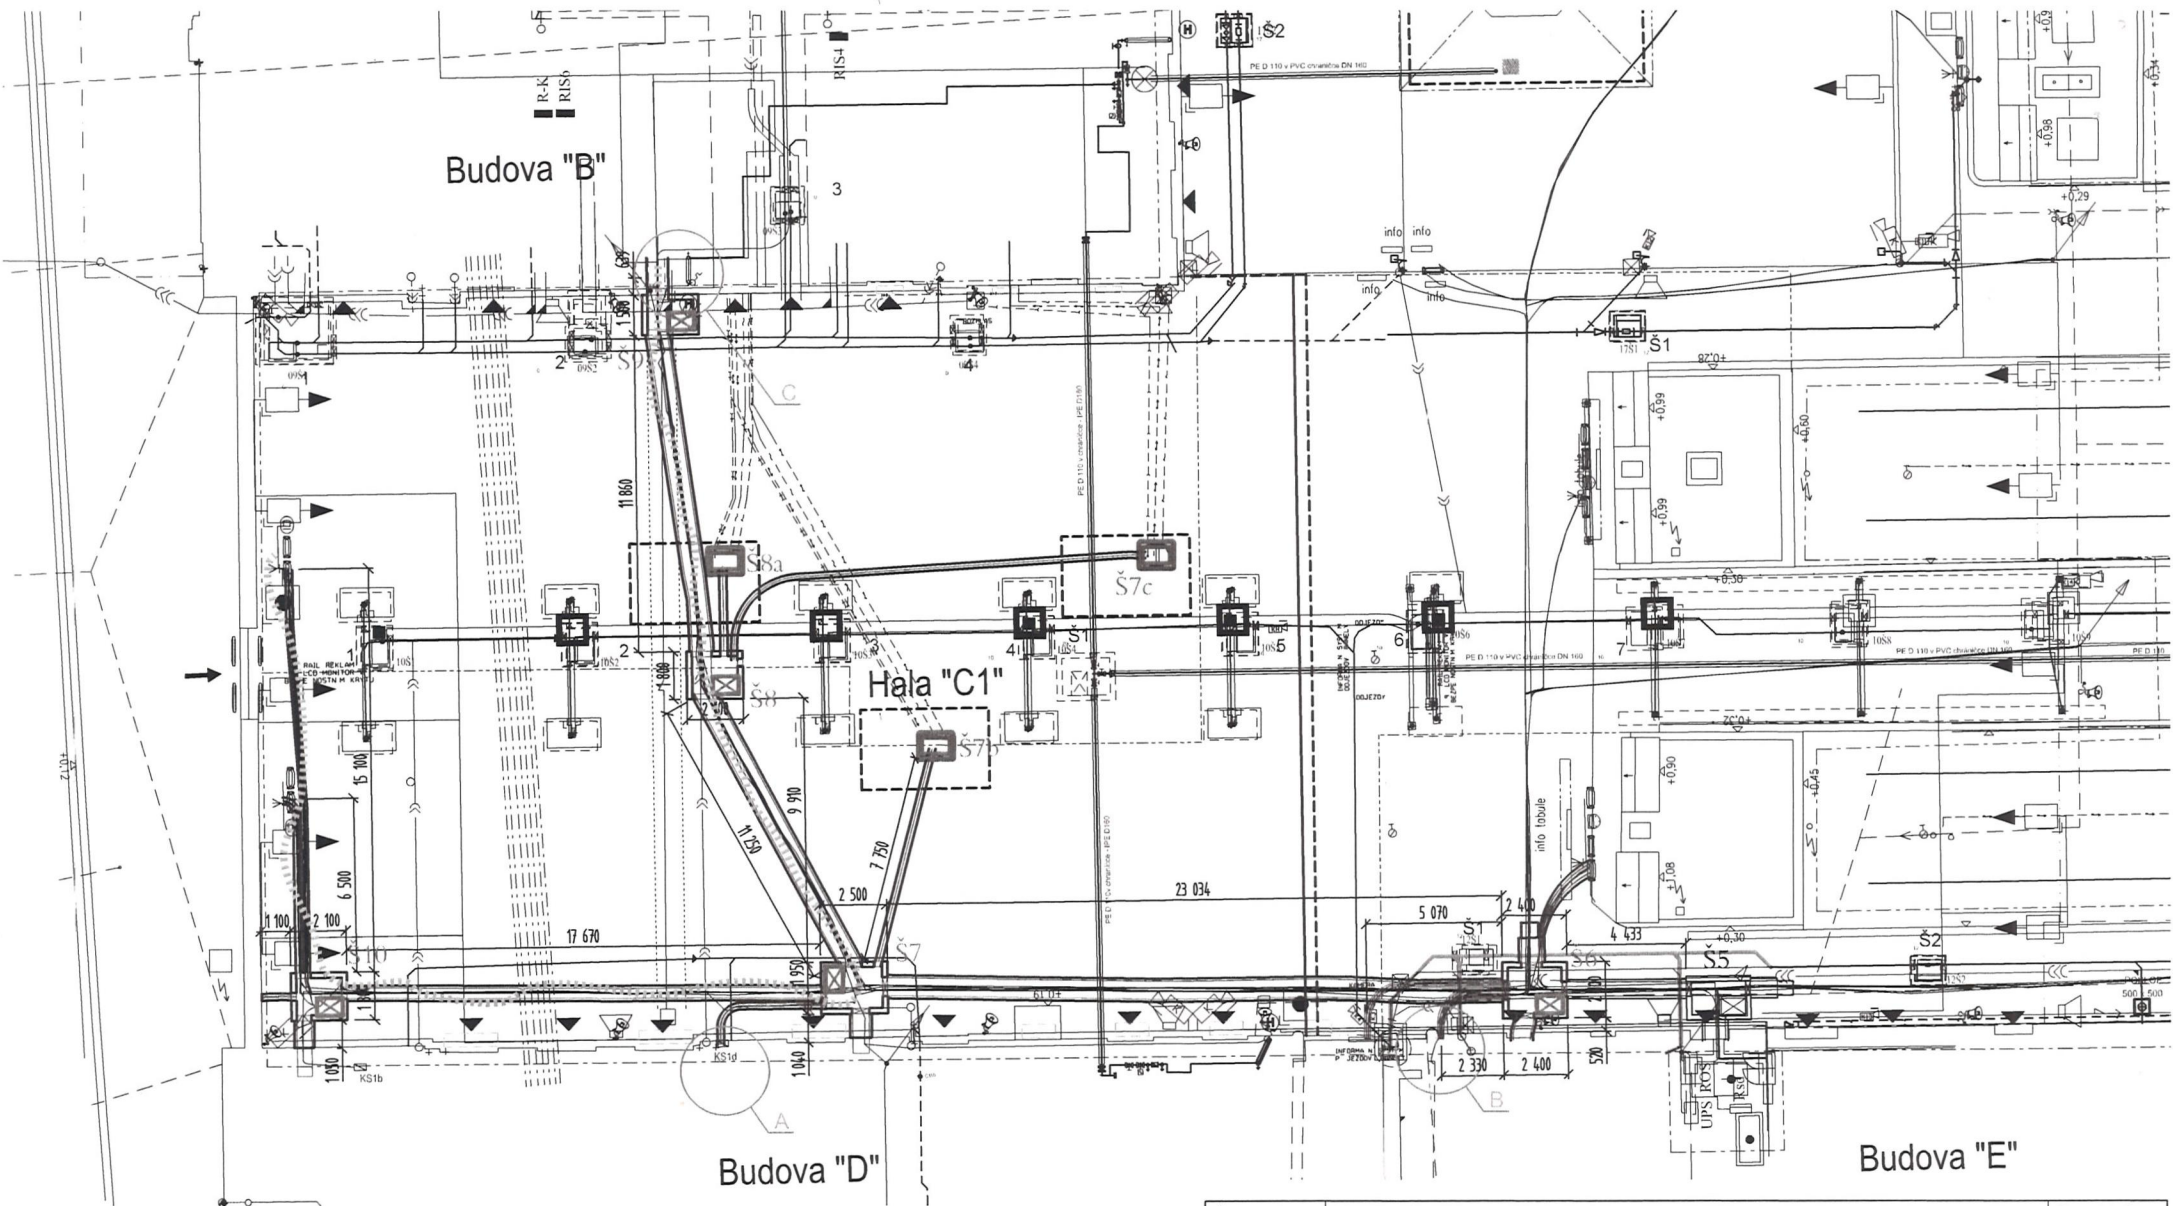

- A** VYTAŽENÍ CHRÁNIČEK DO DRÁŽKY VE FASÁDĚ PO ŘÍMSU  
- ŠÍŘKA/HLOUBKA DRÁŽKY VE FASÁDĚ : 250mm x 150mm  
POČET A DIMENZE CHRÁNIČEK : Ø110mm - 2KS
- B** VYTAŽENÍ CHRÁNIČEK DO DRÁŽKY VE FASÁDĚ PO ŘÍMSU  
- ŠÍŘKA/HLOUBKA DRÁŽKY VE FASÁDĚ : 350mm x 250mm  
POČET A DIMENZE CHRÁNIČEK : Ø63mm - 6KS (3x2)
- C** VYTAŽENÍ CHRÁNIČEK DO DRÁŽKY VE FASÁDĚ PO ŘÍMSU  
- ŠÍŘKA/HLOUBKA DRÁŽKY VE FASÁDĚ : 500mm x 150mm  
POČET A DIMENZE CHRÁNIČEK : Ø110mm-4KS A Ø63mm -3KS

Číslo změny:	Obsah změny:	Datum změny:
01		
02		
03		

	Vypracoval: JAN CAPEK <i>Capek</i>	Kontroloval: ING. ONDŘEJ KAFKA <i>Kafka</i>
	Název přílohy: <b>SO 37 Kabelovod v hale C1 - Situace</b>	Měřítka: 1:200
		Číslo části a přílohy: E.2.3
		<b>2</b>