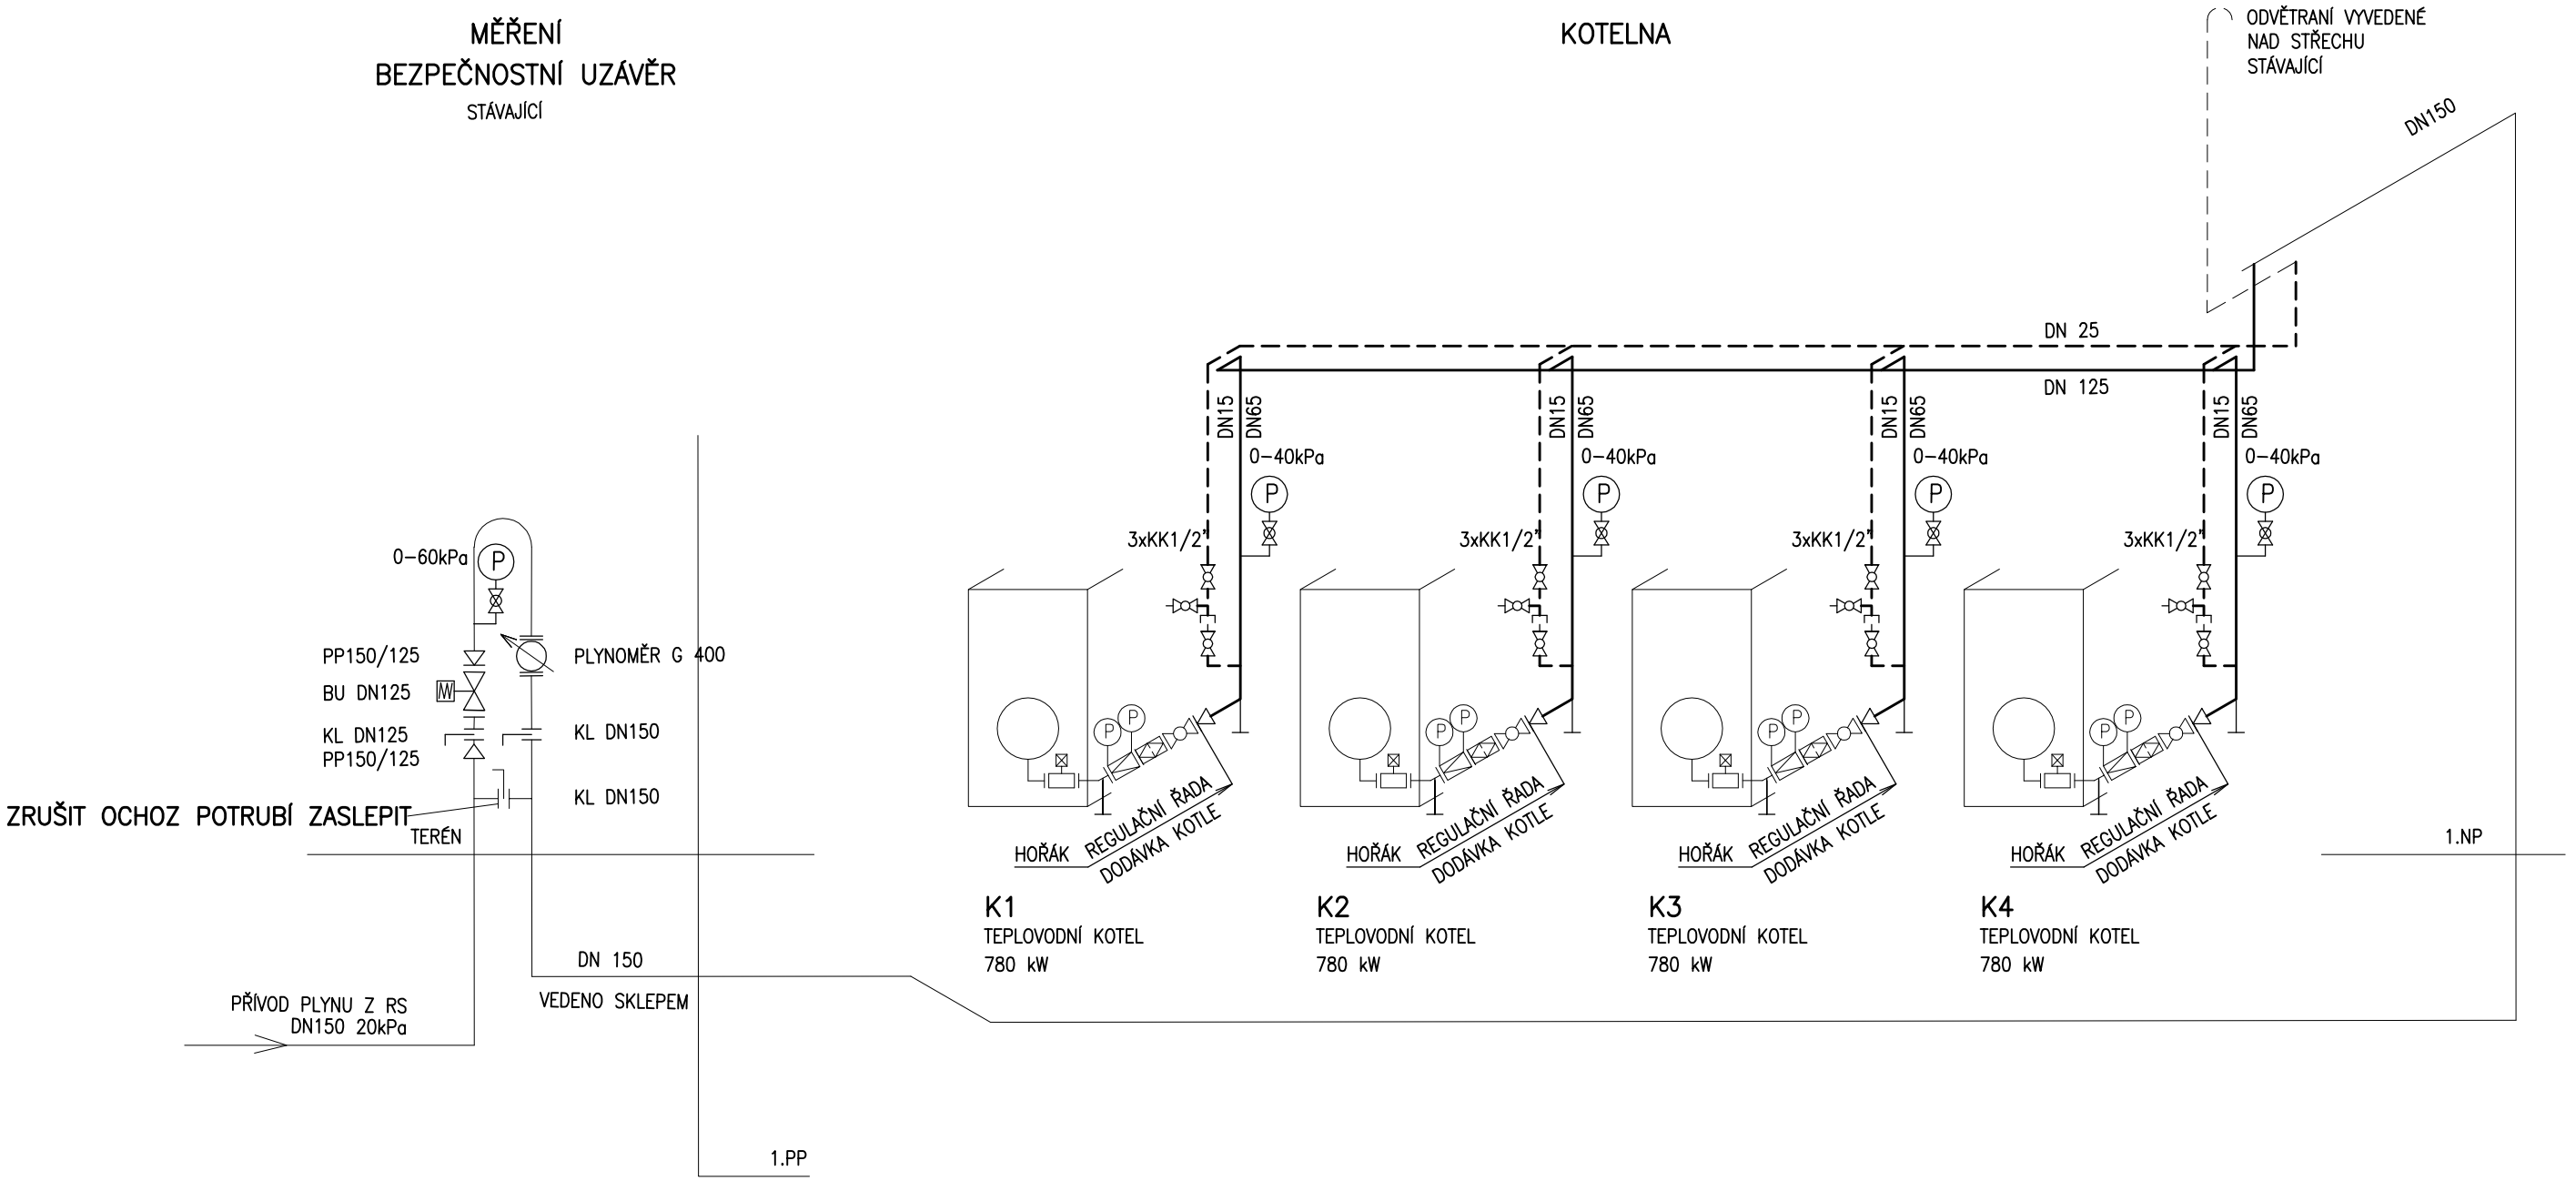

LEGENDA

- PŘECHOD
- PLYNOMĚR
- TLAKOMĚR
- BEZPEČNOSTNÍ UZÁVĚR
- KULOVÝ KOHOUT
- VENTIL
- REGULÁTOR TLAKU PLYNU
- FILTR
- ŠROUBENÍ
- PŘÍRUBA
- KLAPKA

- ODVĚTRÁNÍ STÁVAJÍCÍ
- ODVĚTRÁNÍ NOVÉ
- STÁVAJÍCÍ POTRUBÍ PLYNU
- ROZVOD PLYNU NOVÝ

POZN .:

- ROZVOD PLYNU UPRAVIT DLE SITUACE PŘI MONTÁŽI DLE SKUTEČNÉHO STAVU S VYUŽITÍM STÁVAJÍCÍHO POTRUBÍ
- POTRUBÍ ULOŽIT PO : DN 25 – 2600 mm DN 100 – 5540 mm
  DN 65 – 5100mm DN 125 – 7480 mm
- UPRAVIT POLOHU ČIDEL ÚNIKU PLYNU V KOTELNĚ
- ROZVOD PLYNU PROVEDEN DLE ČSN EN 15001–1 (38 6420)
- ZAJIŠTĚNÍ PŘÍVODU SPAL. VZDUCHU A VĚTRÁNÍ KOTELNY VIZ STROJNÍ ČÁST 1.1 VĚTRÁNÍ

ŘÍDÍCÍ PROJEKTANT	NAVRHL	VYPRACOVAL	KONTROLOVAL
Ing. PŮČEK	ING. WEINTRITT	ING. WEINTRITT	Ing. PŮČEK

ERDING a.s.
ZAORALOVA 5, 628 00 BRNO

INVESTOR: PSYCHIATRICKÁ NEMOCNICE BRNO
KRAJ: JIHOMORAVSKÝ
MÍSTO STAVBY: BRNO

STAVBA: **PN BRNO – MODERNIZACE TECHNOLOGIE OHŘEVU ÚT A TUV**

ČÁST: ROZVOD PLYNU

NÁZEV VÝKRESU: **SCHÉMA**

FORMÁT	2A4
DATUM	06/2015
STUPEŇ	DPS A VD
Č.ZAK.	15–117
ARCH.Č.	15–117–R–0–201
MĚŘ.	–
ČÍS.VÝKRESU	1