



A-A

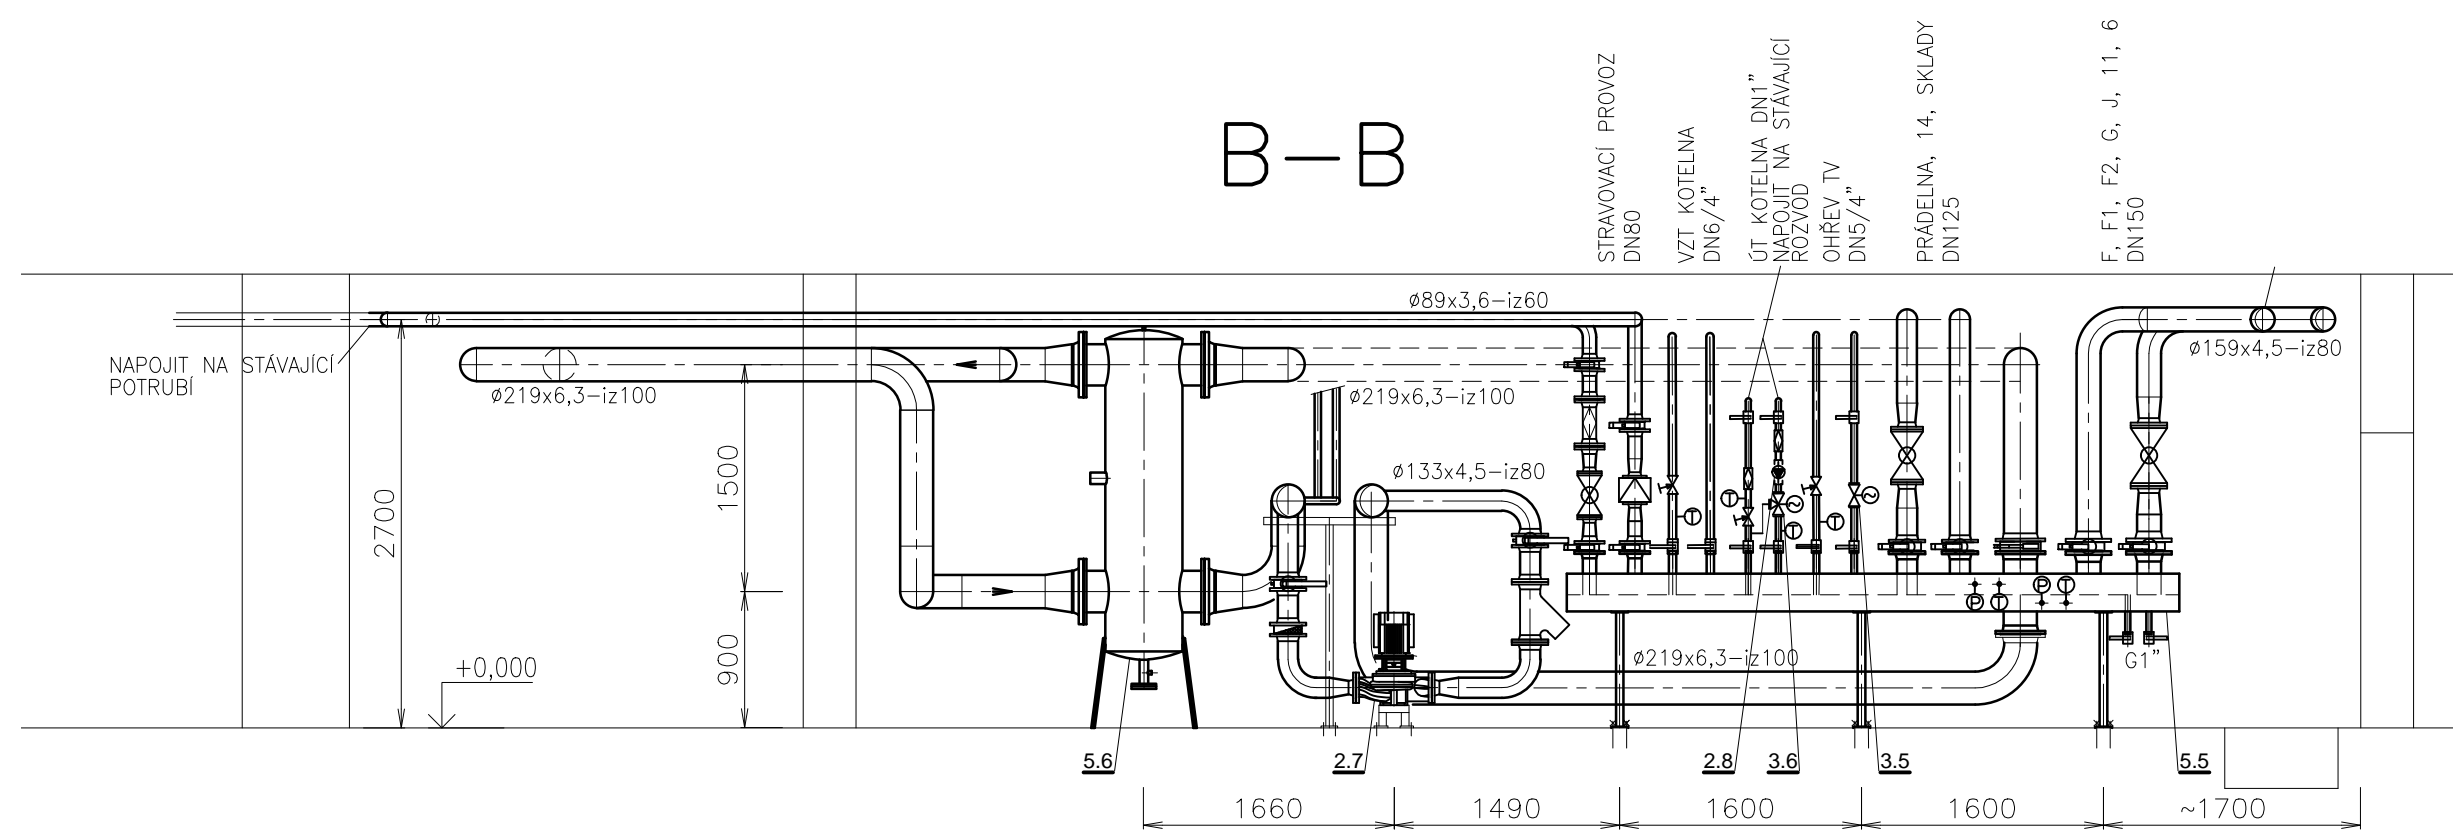

B-B

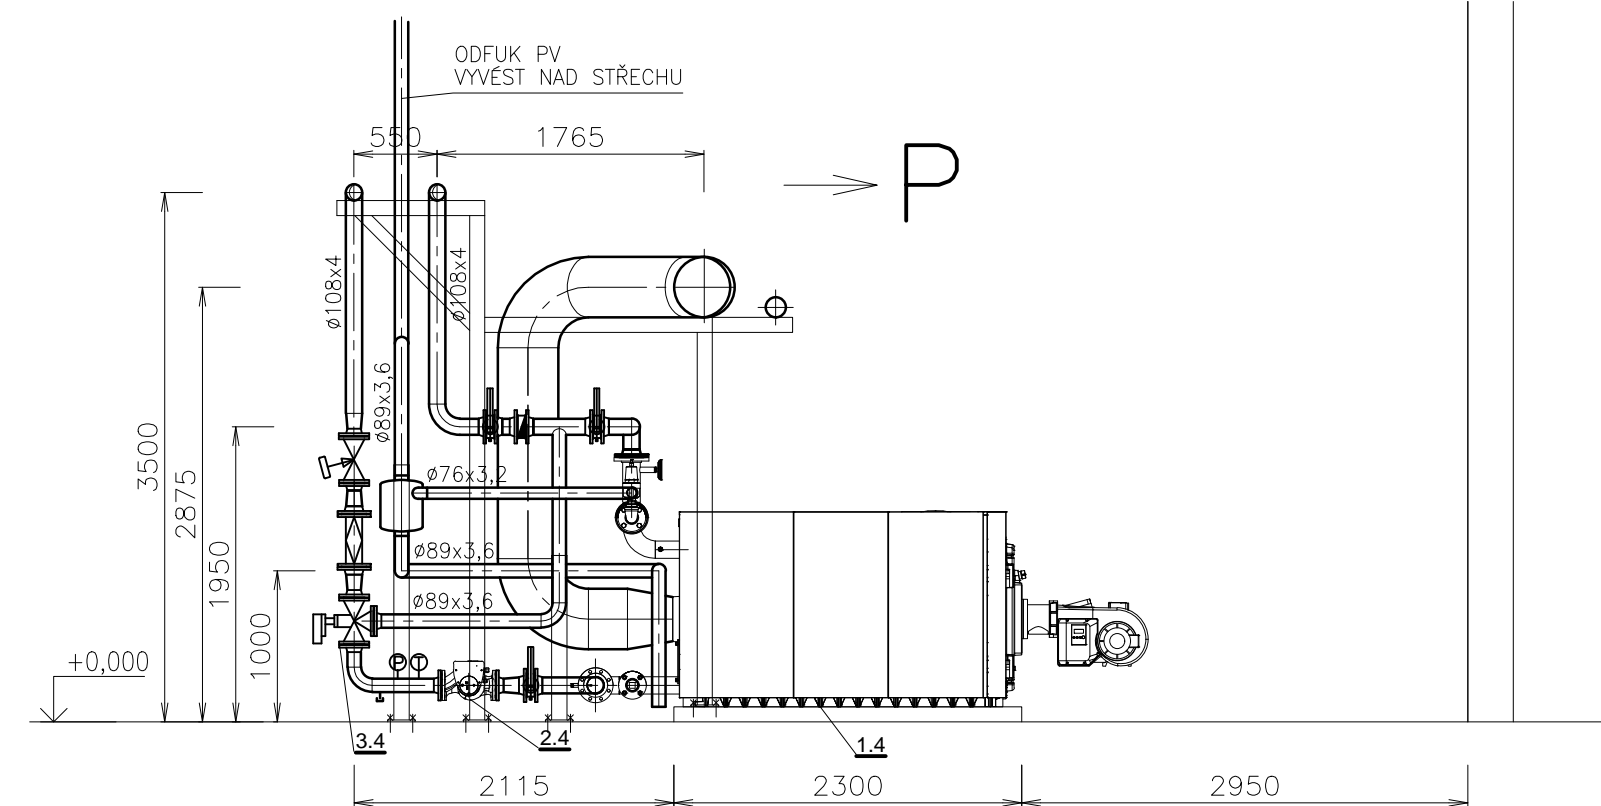

P

RÍDÍCÍ PROJEKTANT Ing. PŮČEK <i>Puček</i>	NAVRHL Bc. NAVRÁTIL <i>Navrátil</i>	VYPRACOVAL Bc. NAVRÁTIL <i>Navrátil</i>	Kontroloval Ing. PŮČEK <i>Puček</i>	 ZAORALOVA 5, 628 00 BRNO
INVESTOR PSYCHIATRICKÁ NEMOCNICE BRNO	KRAJ JIHOMORAVSKÝ	MÍSTO STAVBY BRNO	FORMÁT 12A4 DATUM 06/2015 STUPEŇ DPS A VD Č.ZAK. 15-117 ARCH.Č. 15-117-R-0-103	
STAVBA PN BRNO – MODERNIZACE TECHNOLOGIE OHŘEVU ÚT A TUV				
ČÁST STROJNÍ ZAŘÍZENÍ				
NÁZEV VÝKRESU ŘEZY, POHLED				MĚR. 1:50 ČÍS.VÝKRESU 3