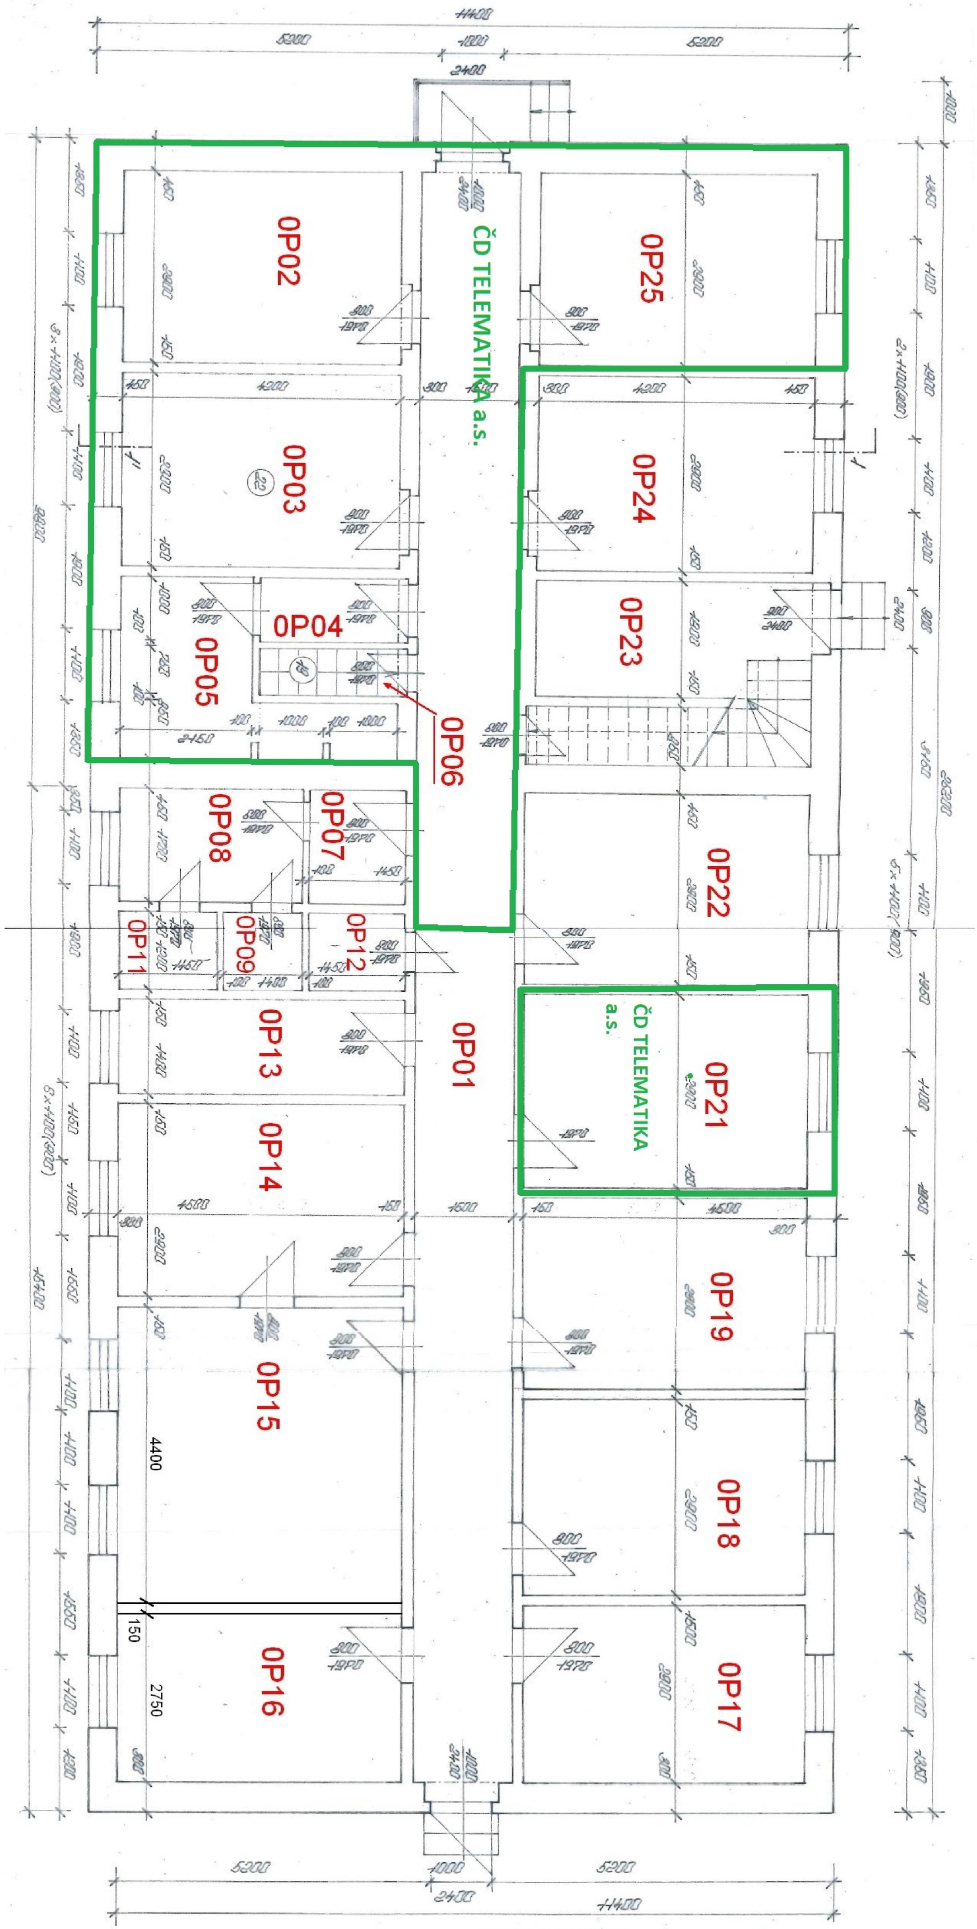
0P02
0P03
0P04
0P05
0P06
0P07
0P08
0P09
0P11
0P12
0P13
0P14
0P15
0P16
0P01
0P17
0P18
0P19
0P21
ČD TELEMATIKA a.s.
0P22
0P23
0P24
0P25
ČD TELEMATIKA a.s.
4400
150
2750
11400
5200
2400
1000

DOKUMENTACE OVĚŘENA
DRÁŽNÍM ÚŘADEM
DNE 9.2.2018
čj. DUCR-8022/18/Le
Drážní úřad
Wilsonova 300/8
121 06 Praha 2 ⑳

LADISLAV LAUF
ČKAIT - 0002064

SŽDC, OŘ PRAHA, PARTYZÁNSKÁ 24, PRAHA 7		
VYPRACOVAL: LAUF LADISLAV		
žst. BENEŠOV u PRAHY UBYTOVNA PRO TRAŤ. DĚLNÍKY		
PŮDORYS 1. NP	DATUM 4/2017	M. 1:50