


1.PP	
S01 schodiště	6,4
S02 hala	29,6
S03 výtah	4,0
S04 technická místnost	18,1
S05 serverovna	8,3
S06 uklidová místnost	5,8
S07 světlík	3,9
S10 chodba	60,1
S11 sklad	6,2
S12 přednášková místnost	70,2
S13 předstí WC	4,5
S14 WC	1,4
S15 WC	1,3
S16 předsín	2,7
S17 sprcha	2,4
S18 posilovna	36,5
S19 školící místnost	27,3
S20 technická místnost	7,4
S21 technická místnost	19,6
S22 technická místnost	17,4
S23 chodba	22,5
S24 světlík	1,1
S25 uklidová místnost	5,1
S26 chodba	23,3
S27 sklad	4,2
S28 sklad	9,9
S29 sklad	11,9
S30 chodba	10,8
S31 sklad	10,0
S32 sklad	9,0
S33 chodba	8,1
S34 sklad	6,7
S35 sklad	7,5
S36 sklad	29,3

- kancelářské prostory
- sdílené prostory


1.PP

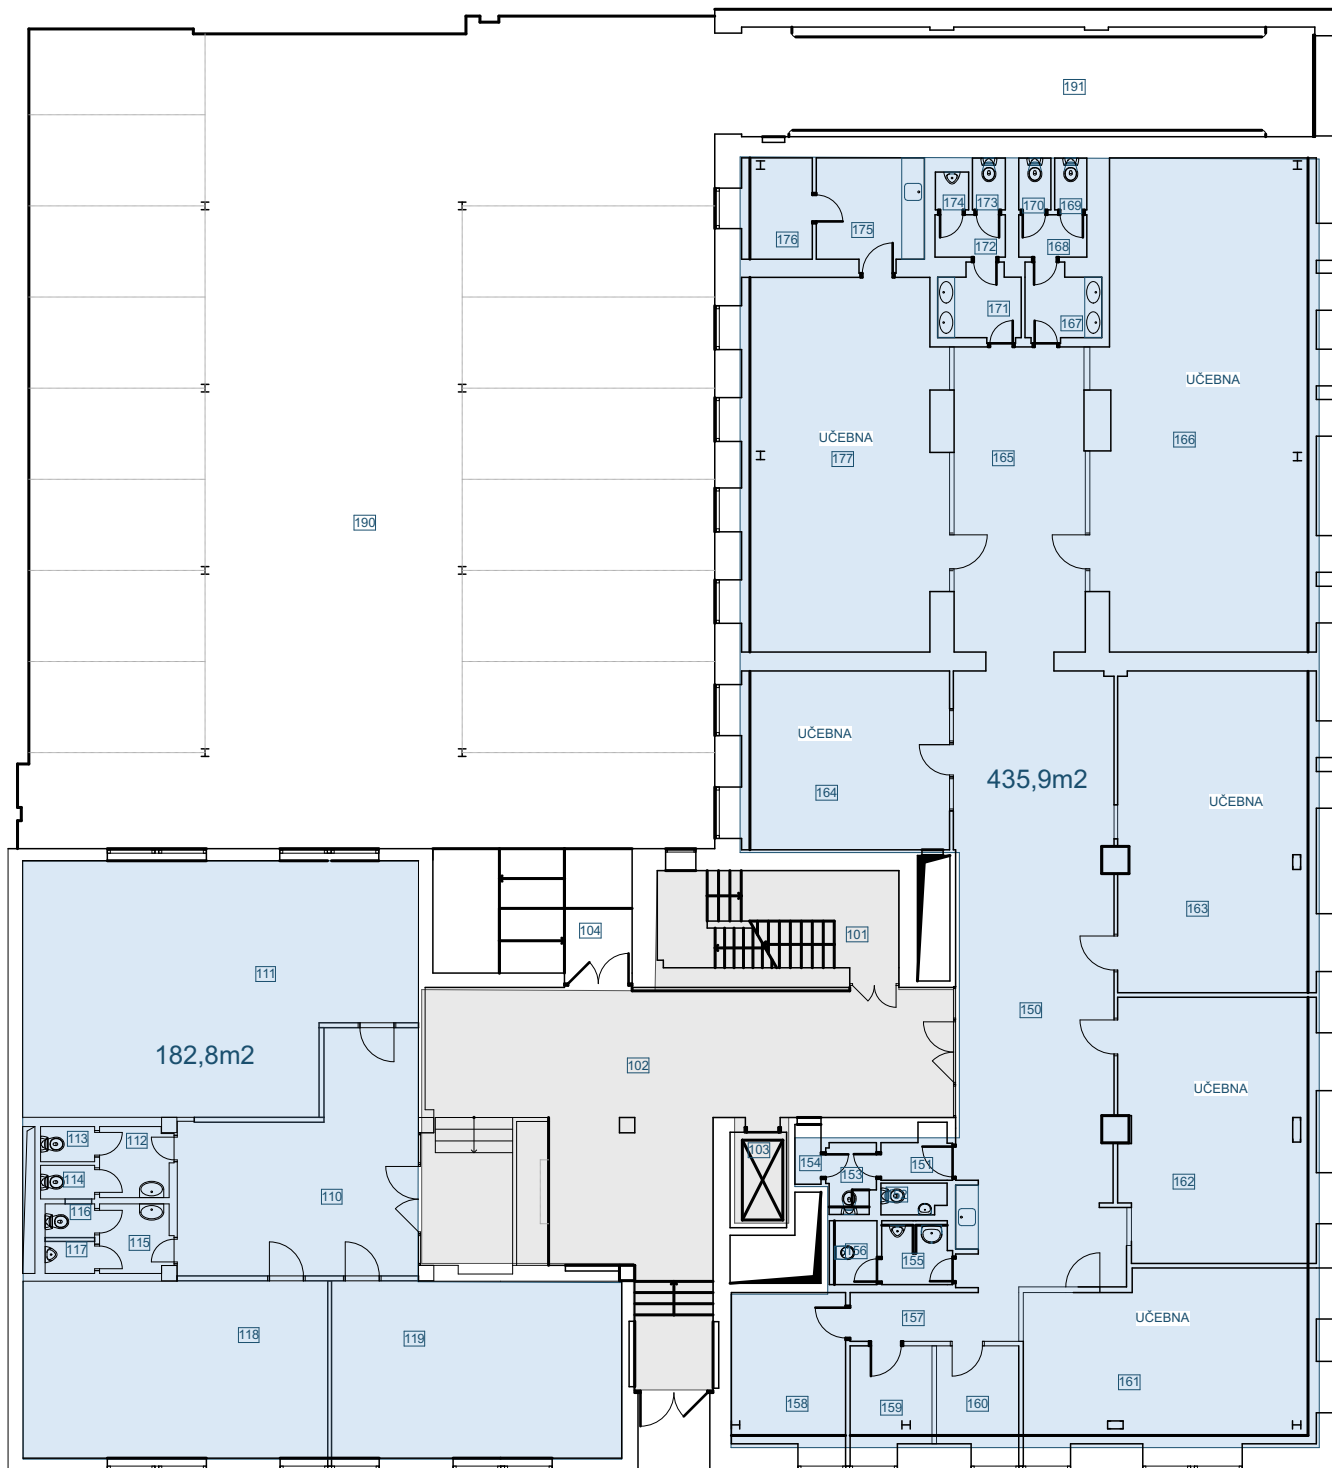

1.NP	
101 schodiště	16,7
102 vstupní hala	85,6
103 výtah	4,0
104 zvětrí	17,9
110 chodba	32,3
111 učebna	64,5
112 předstěn WC	3,5
113 WC	1,4
114 WC	1,4
115 předstěn WC	3,4
116 WC	1,3
117 WC	1,2
118 učebna	37,8
119 učebna	36,0
150 hala	68,8
151 předstěn WC	2,4
152 WC	1,4
153 WC	2,3
154 technická místnost	1,2
155 předstěn WC	3,1
156 WC	2,1
157 chodba	6,0
158 konzultační místnost	12,1
159 konzultační místnost	5,6
160 konzultační místnost	5,6
161 učebna	34,0
162 učebna	36,0
163 učebna	44,4
164 učebna	26,0
165 učebna	28,9
166 učebna	74,0
167 předstěn WC	3,8
168 předstěn WC	2,1
169 WC	1,2
170 WC	1,2
171 předstěn WC	4,1
172 předstěn WC	2,2
173 WC	1,3
174 předstěn WC	1,0
175 kuchyňka	8,0
176 sklad	5,1
177 učebna	52,0
190 dvůr	395,2
191 průjezd	45,8

- kancelářské prostory
- sdílené prostory

1.NP

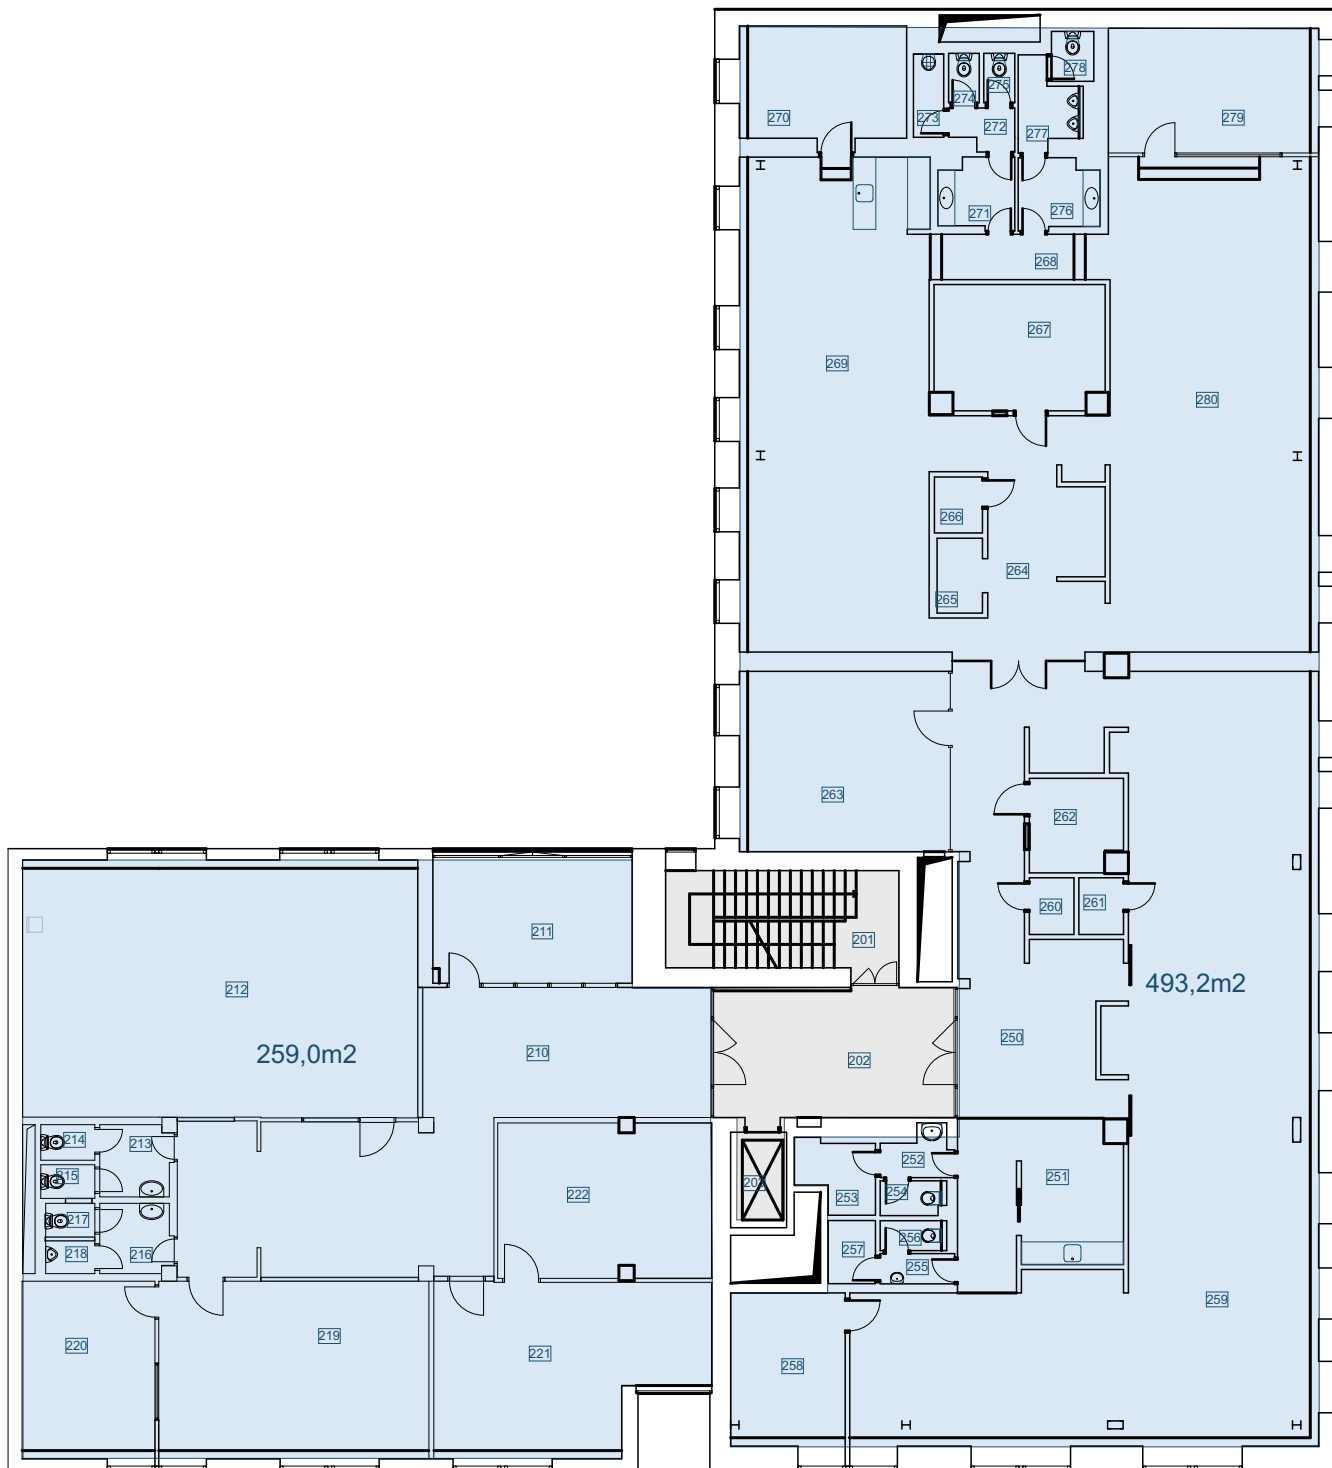


2.NP		
201	schodiště	16,4
202	hala	22,4
203	výtah	4,0
210	chodba	60,5
211	lodžie	17,7
212	učebna	68,8
213	předšif WC	3,6
214	WC	1,4
215	WC	1,4
216	předšif WC	3,5
217	WC	1,2
218	WC	1,2
219	konzultační místnost	32,1
220	konzultační místnost	15,8
221	konzultační místnost	28,8
222	serverovna	23,0
230	hala	40,1
231	kuchyně	17,7
232	předšif WC	2,3
233	technická místnost	3,5
234	WC	1,6
235	předšif WC	1,7
236	WC	1,4
237	serverovna	2,1
238	kancelář	12,4
239	kancelář	136,2
260	relaxační místnost	1,9
261	relaxační místnost	1,9
262	relaxační místnost	6,1
263	kancelář	26,6
264	chodba	24,0
265	relaxační místnost	2,5
266	relaxační místnost	2,0
267	relaxační místnost	14,7
268	chodba	5,8
269	kancelář	65,8
270	kancelář	13,5
271	předšif WC	3,6
272	předšif WC	2,1
273	úklidová místnost	1,8
274	WC	1,1
275	WC	1,1
276	předšif WC	3,8
277	předšif WC	3,5
278	WC	1,5
279	kancelář	18,4
280	kancelář	72,5

 - kancelářské prostory

 - sdílené prostory


2.NP

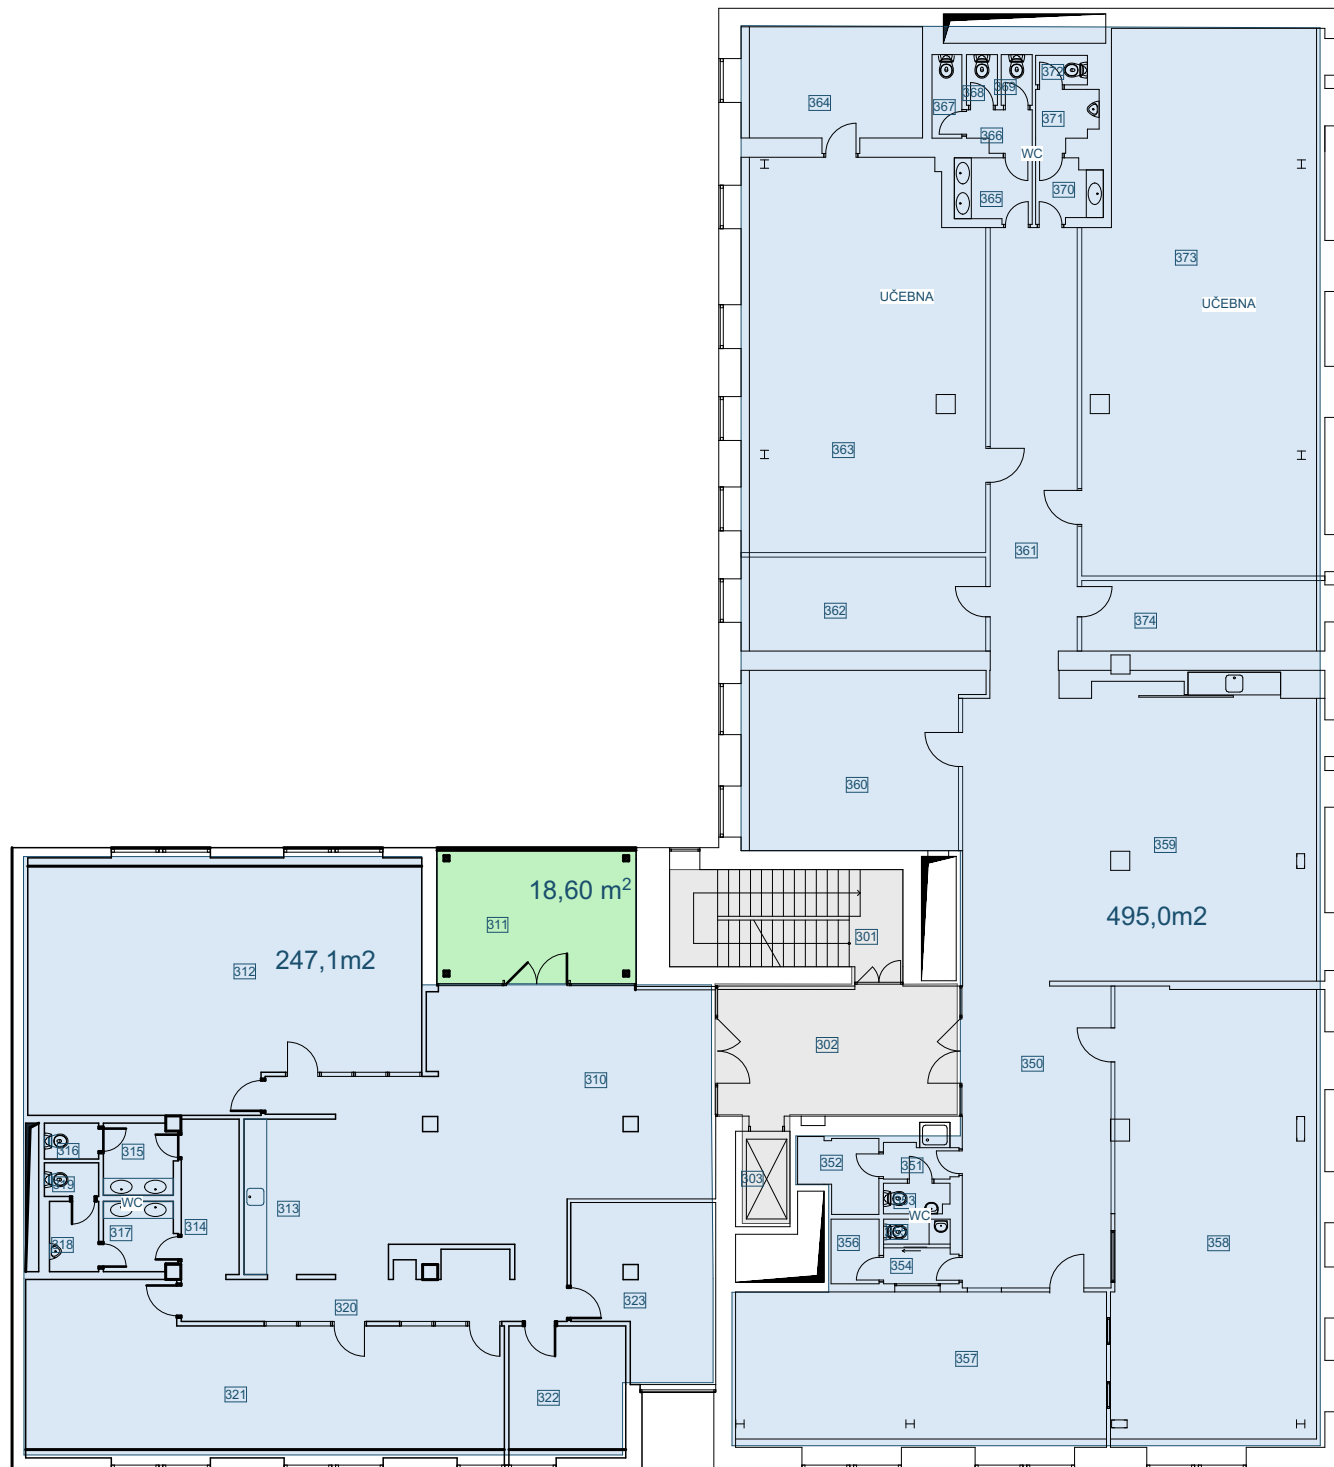

3.NP		
301	schodište	16,8
302	hala	22,4
303	výťah	4,0
310	hala	62,7
311	lodié	18,6
312	kanceláľ	66,1
313	kuchyňa	10,0
314	chodba	6,6
315	predsiň WC	3,6
316	WC	1,5
317	predsiň WC	3,5
318	predsiň WC	2,5
319	WC	1,4
320	chodba	13,6
321	kanceláľ	49,1
322	kanceláľ	10,8
323	kanceláľ	15,7
350	chodba	31,9
351	predsiň WC	2,4
352	technická miestnosť	3,6
353	WC	1,4
354	predsiň WC	2,3
355	WC	0,8
356	sklad	2,2
357	učebna	40,2
358	učebna	67,4
359	chodba	75,5
360	kanceláľ	27,9
361	chodba	26,8
362	kanceláľ	16,1
363	učebna	65,2
364	sklad	14,5
365	predsiň WC	3,4
366	predsiň WC	2,1
367	WC	1,8
368	WC	1,1
369	WC	1,1
370	predsiň WC	2,8
371	predsiň WC	2,6
372	WC	1,1
373	učebna	88,8
374	kanceláľ	12,0

- kancelárske prostory
- lodžie, terasy
- sdílené prostory

3.NP

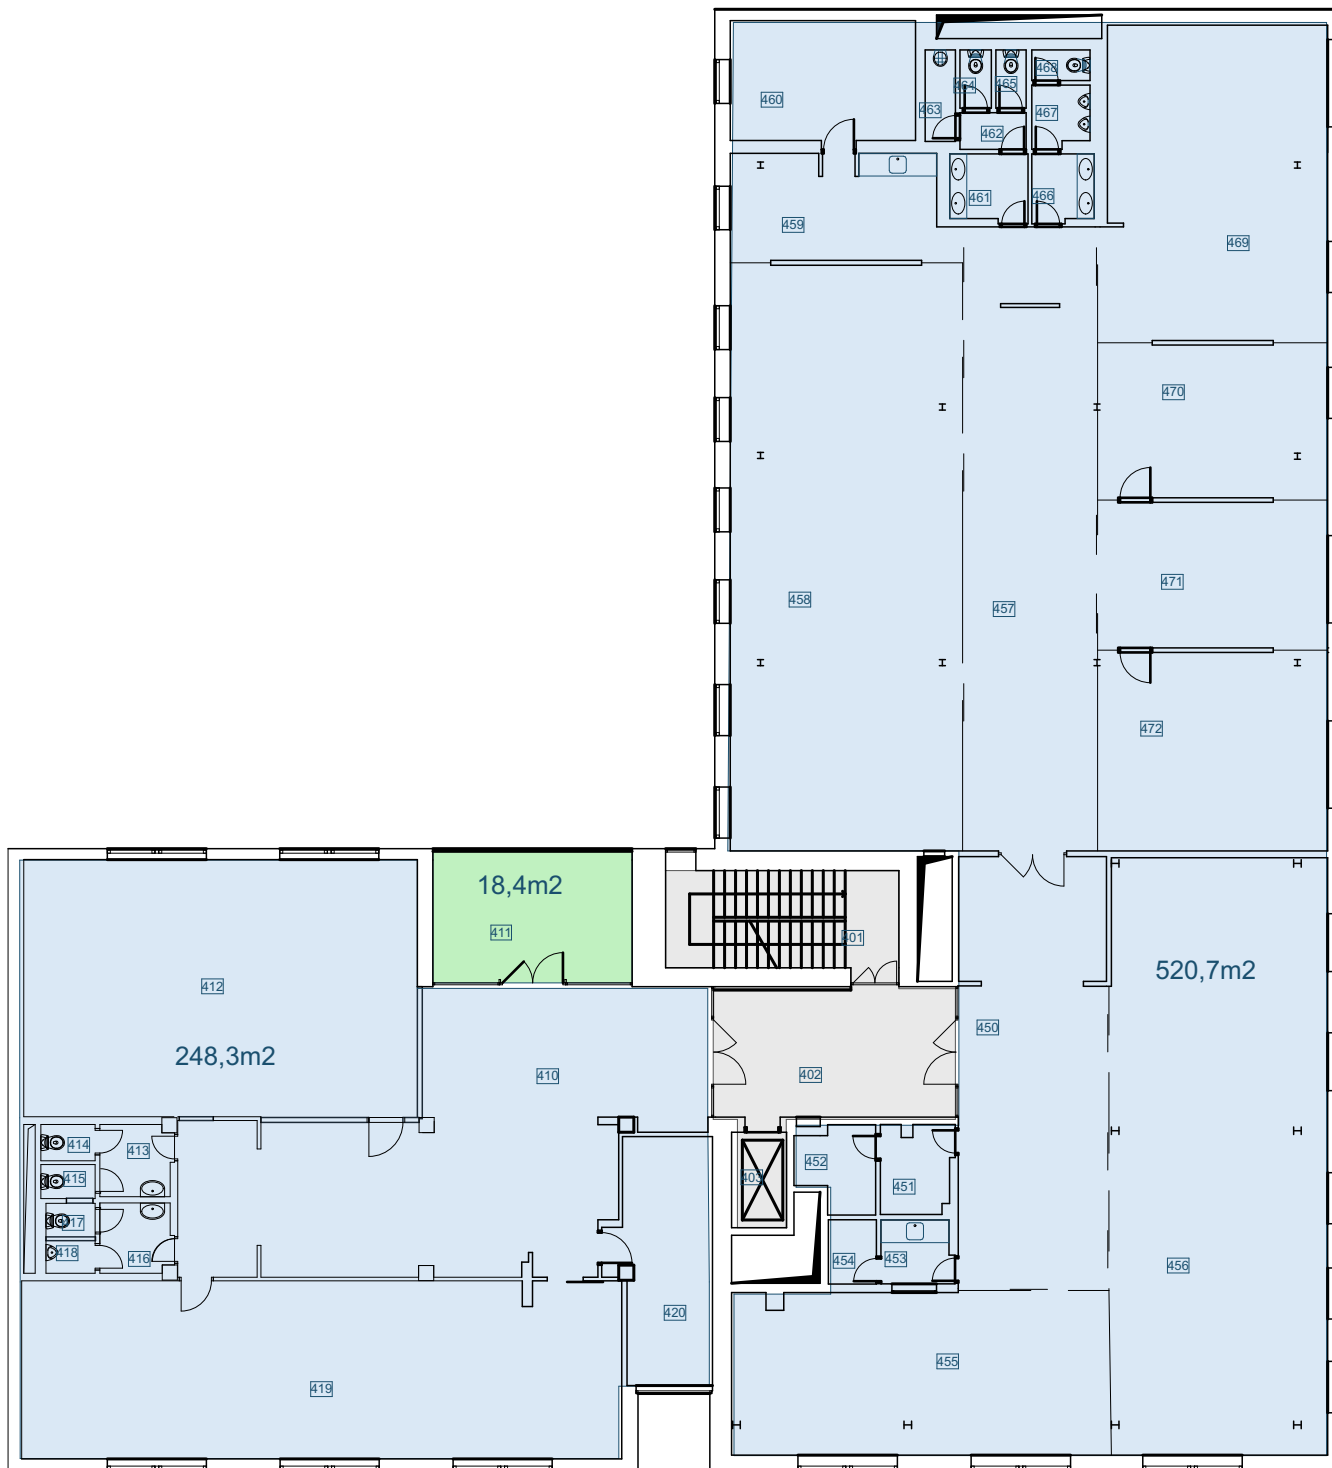

4.NP	
401 schodiště	16,8
402 hala	22,5
403 výtah	4,0
410 hala	74,5
411 lodžie	18,4
412 učebna	70,8
413 předstř WC	3,6
414 WC	1,5
415 WC	1,4
416 předstř WC	3,5
417 WC	1,2
418 WC	1,2
419 konzultační místnost	74,7
420 technická místnost	15,9
450 hala	44,9
451 serverovna	4,4
452 technická místnost	4,2
453 kuchyňka	3,3
454 serverovna	2,2
455 kancelář	42,9
456 kancelář	90,5
457 chodba	56,9
458 kancelář	94,2
459 kuchyňka	16,0
460 archiv	15,8
461 předstř WC	3,7
462 předstř WC	1,9
463 úklidová místnost	2,0
464 WC	1,3
465 WC	1,3
466 předstř WC	3,0
467 předstř WC	2,5
468 WC	1,3
469 kancelář	49,1
470 kancelář	24,3
471 kancelář	23,4
472 kancelář	31,6

- kancelářské prostory
- lodžie, terasy
- sdílené prostory

4.NP