


# Plochy MSA a dopravního hřiště

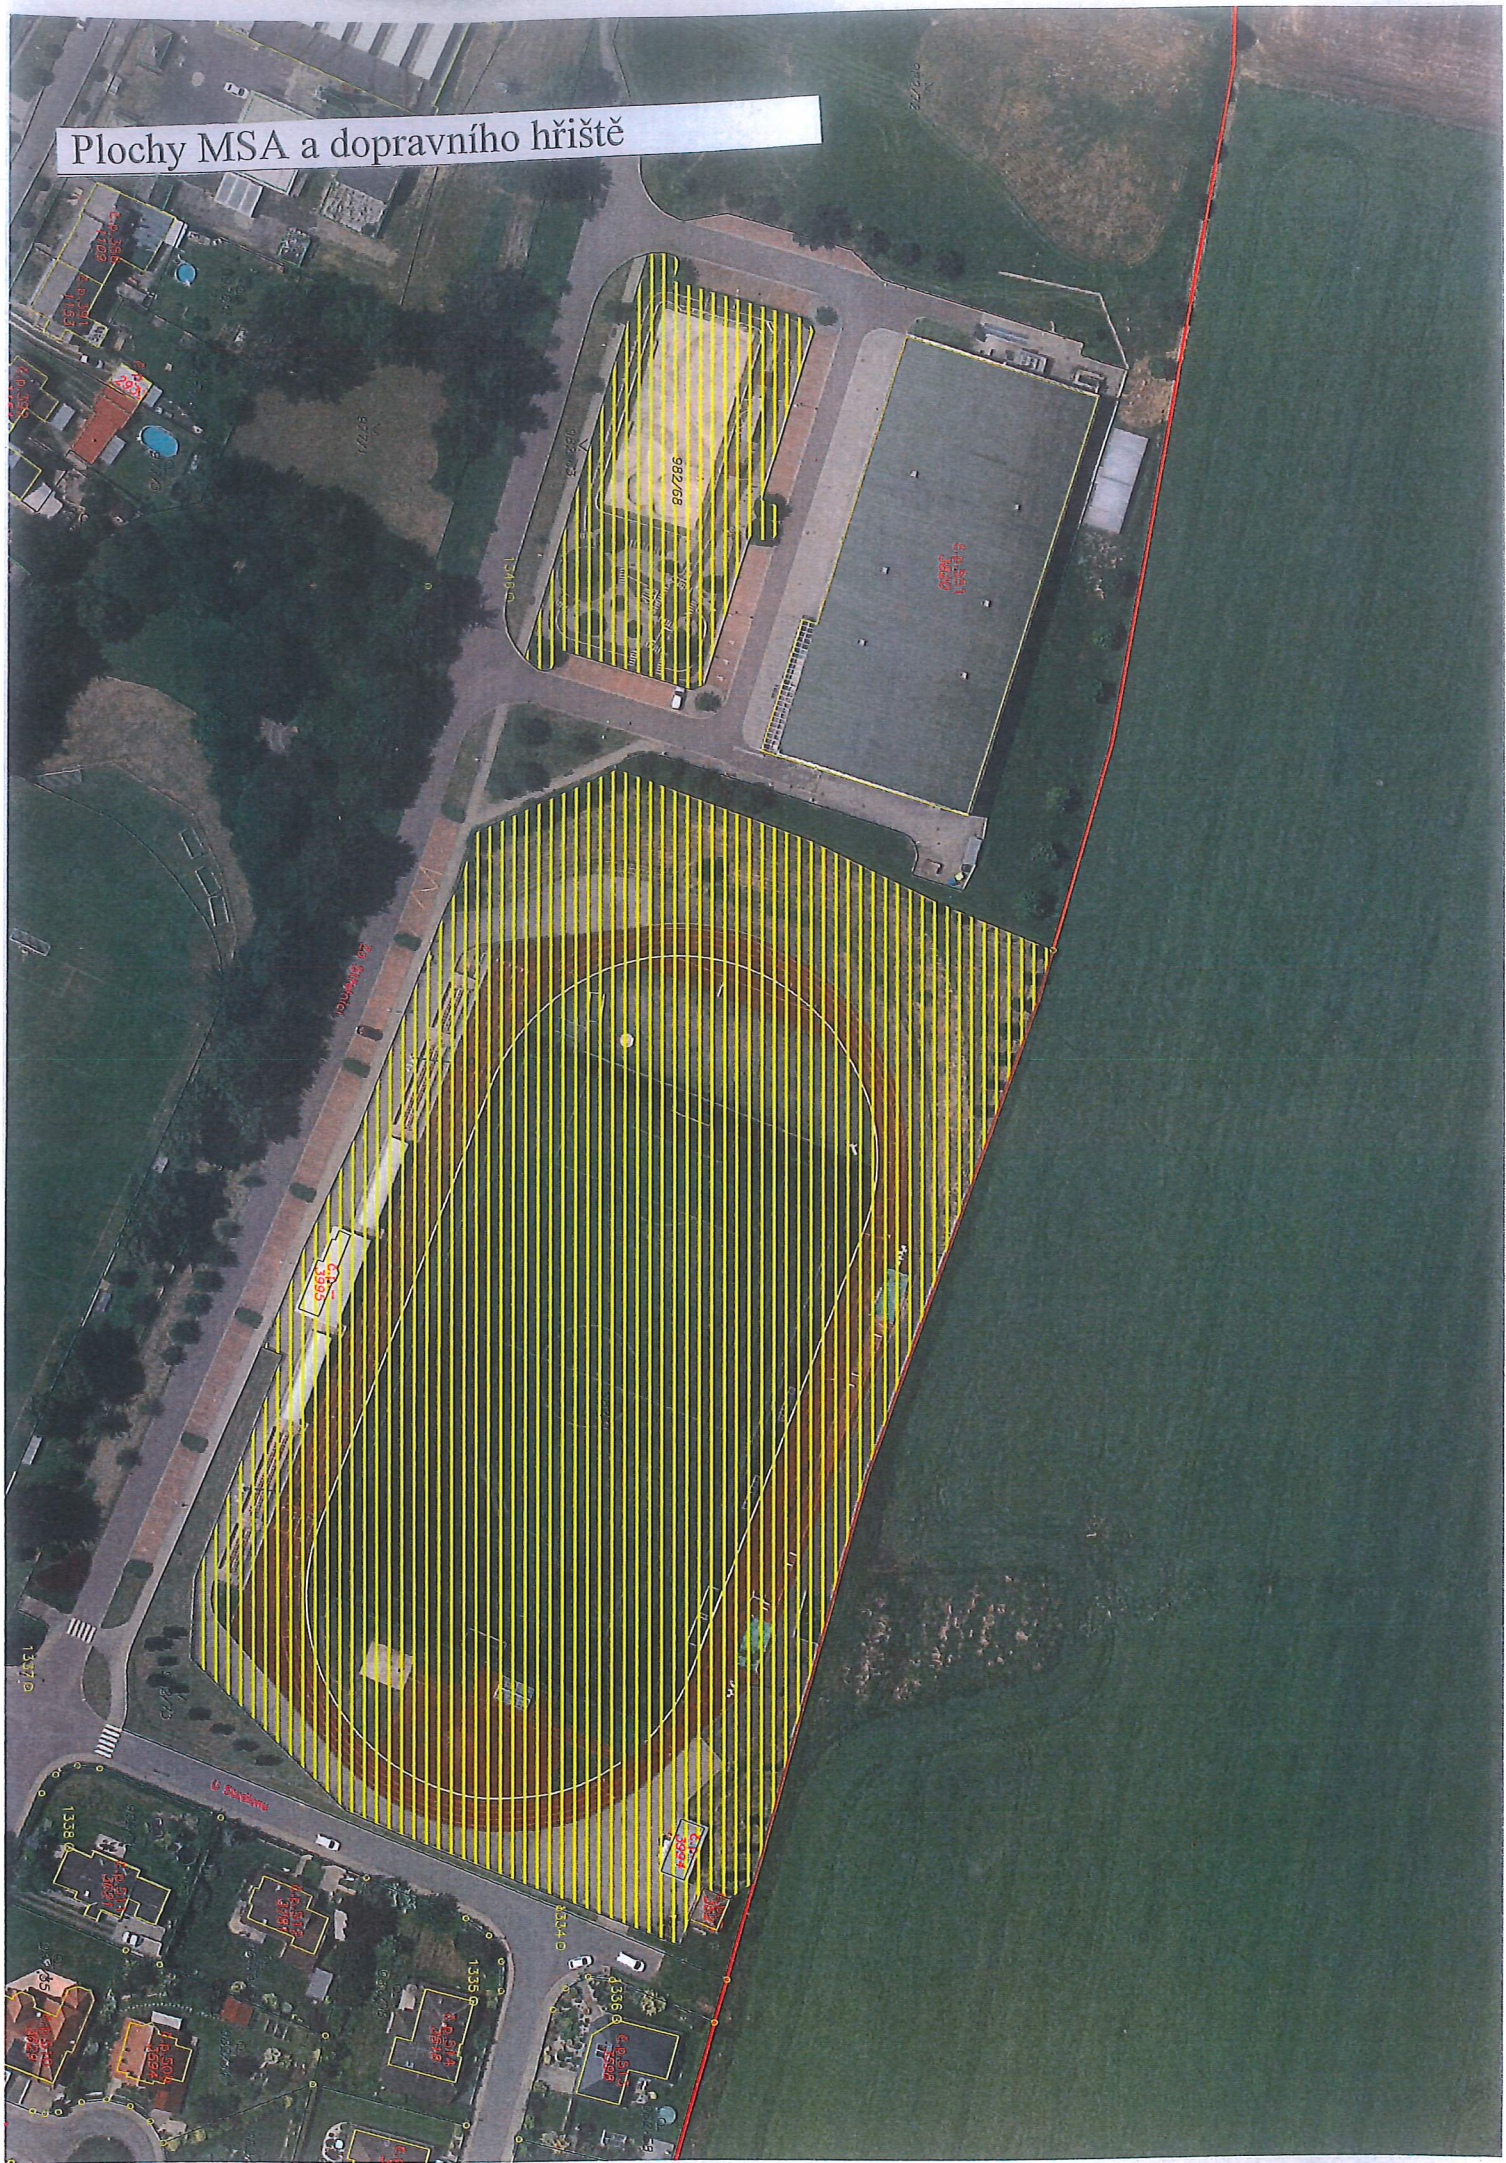

Plochy HBM

982/313

976/4

982/72

část ppč. 982/4

982/85

982/68


13460

č.p. 551  
3820

část ppč. 982/72




Plochy HBM vnější výjimky

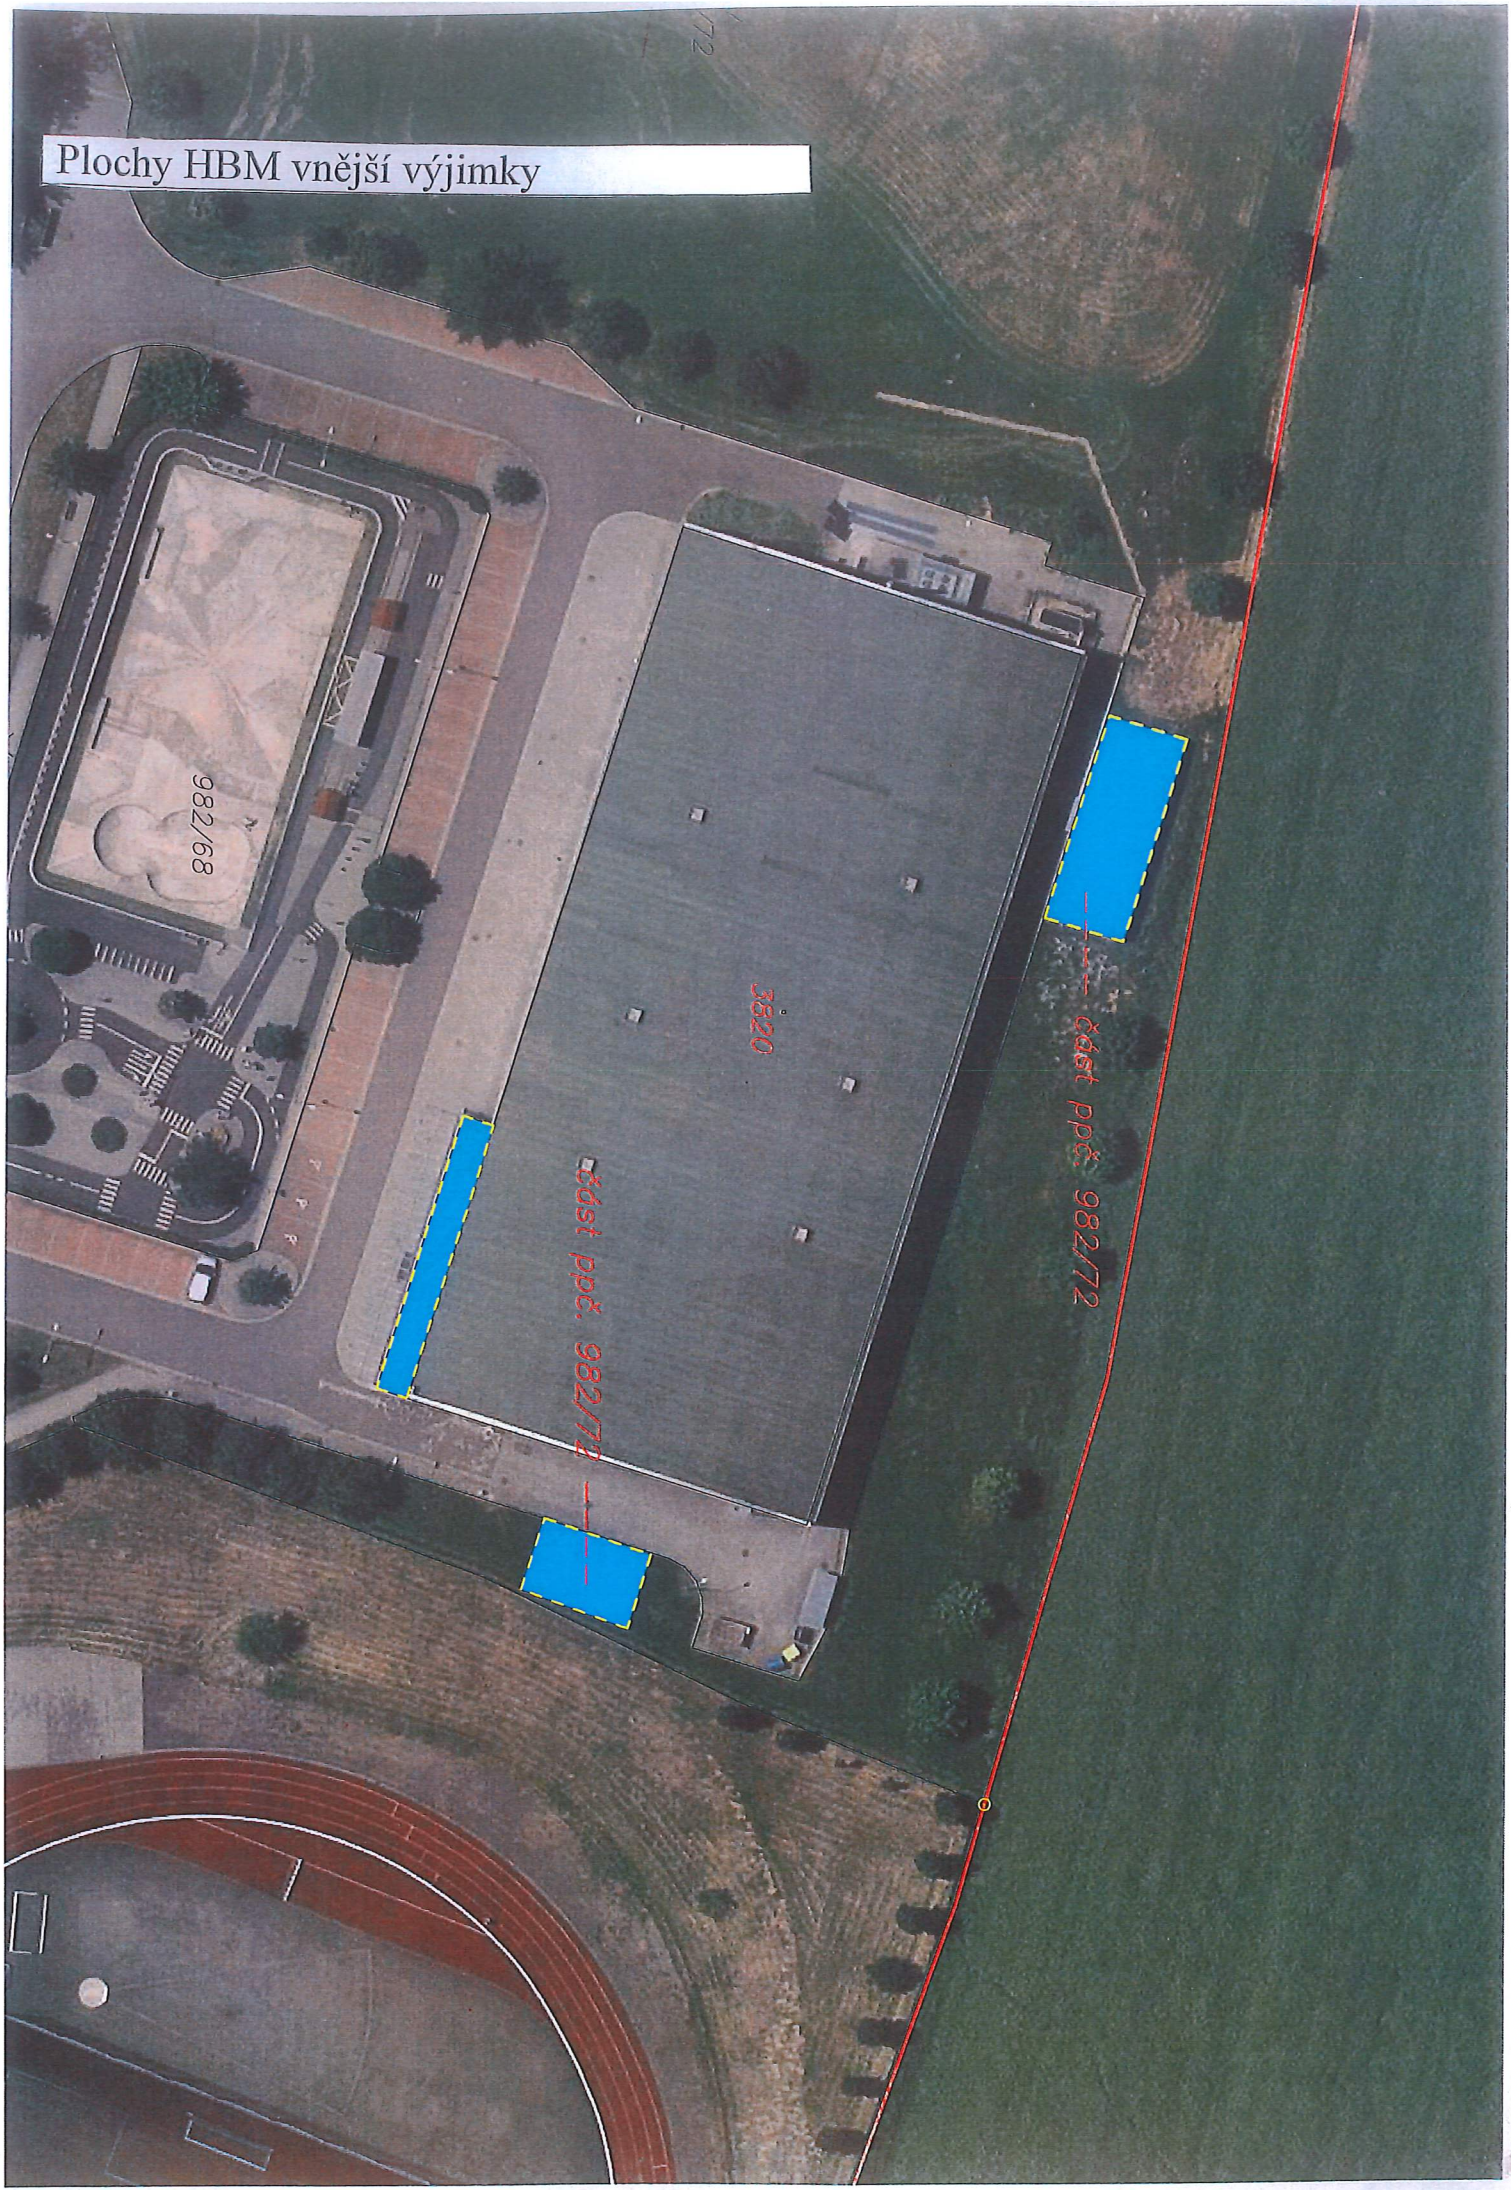

# Příloha č.1

## Plochy HBM vnitřní výjimky

Č.M.	NÁZEV MÍSTNOSTI	PLOCHA m <sup>2</sup>
1.01	ZÁDVEŘÍ	13.58
1.02	POKLADNA	9.33
1.03	ŠATNA PRO VEŘEJNOST	49.51
1.04	BUFET	10.26
1.05	ZASOBOVÁNÍ ADMINISTRATIVA	10.05
1.06a	WC	3.66
1.06b	OKLID	0.49
1.07	SKLAD NÁPOJÍ	3.56
1.08	WC MUŽI	15.26
1.09	WC ŽENY	9.41

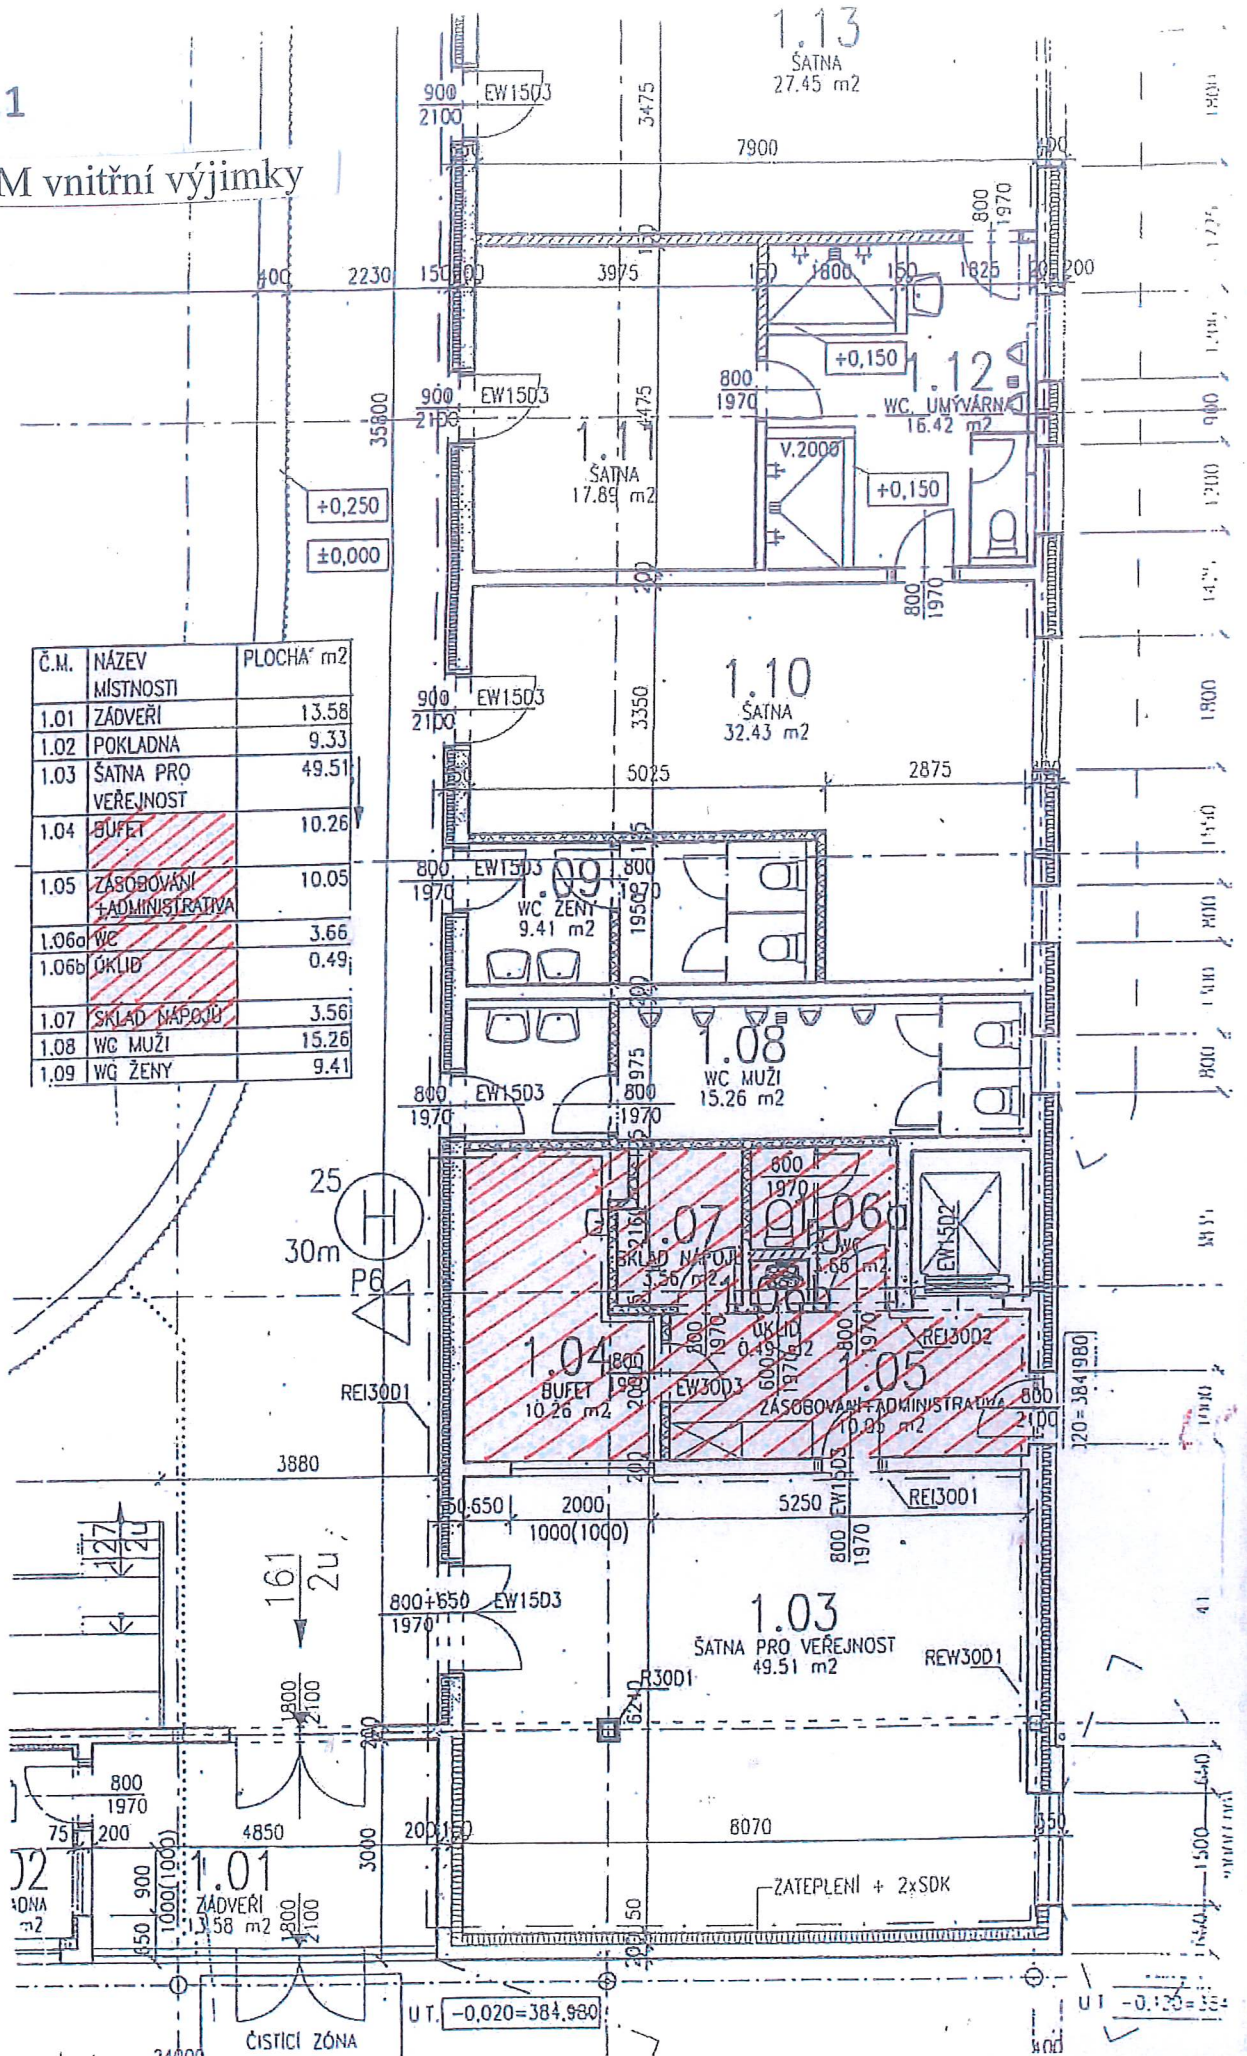

# Příloha č. 1

## Plochy HBM vnitřní výjimky

Č.M.	NÁZEV MÍSTNOSTI	PLOCHA m <sup>2</sup>
✓ 2.01	TĚRASA	46.15
✓ 2.02	OCHOZ	74.34
✓ 2.03	ÚKLID	1.91
✓ 2.04	WC MUŽI	6.83
✓ 2.05	WC ŽENY	3.85
✓ 2.06	ZÁVĚRÍ	-1.62
✓ 2.07	CHODBA	17.56
✓ 2.08	ŠATNA ZAMĚSTNANCŮ	6.87
✓ 2.09	HRUBÁ PŘÍPRAVNA ZELENINY	4.04
✓ 2.10	SKLAD POTRAVIN	6.02
✓ 2.11	ÚKLID	1.85
✓ 2.12	WC	3.25
✓ 2.13	PŘÍPRAVNA JIDEL	17.23
✓ 2.14	RESTAURACE	63.81
2.15	VZDT, TUV RESTAURACE	33.25
2.16	VZDT, TUV ŠATEN	36.50
2.18	OCHOZ	69.04
2.19	KLUBOVNA	70.22
2.20	SLABOPROUD, OZVUČENÍ	23.42
2.21a	STROJOVNA VZDT	113.62
2.21b	STROJOVNA VZDT	12.33
✓ 2.22	SKLAD NAPOJŮ	5.49
✓ 2.23	WC KIOBIL+2	3.31

