

Technická data nájezdové rampy z roštů (1 ks):

- odstranění stávající nefunkční elektrické plošiny
- zalomená rampa přímá s vodorovným úsekem dle fotodokumentace umístění nájezdové rampy (prohlídka místa plnění se bude konat dne **2.10.2023** v 9:00 hod. se srazem zúčastněných na ul. Karola Šliwky č.p. 219)
- šířka rampy – 1 500 mm
- délka rampy – 13 m (2,5 m + 2,5 m + 8 m)
- umístění rampy – venkovní
- povrchová úprava – žárový zinek
- materiál podlahy výplně – ocelové pororošty (oka 15 x 15 mm) je minimalizován oboustranný protiskluz viz fotodokumentace
- rampa bude opatřena madly (po jedné straně délka 2,5 m a po druhé straně po celé délce) ve výši 900mm a 750mm s přesahem začátku a konce rampy min. 150mm a vodícími tyčemi ve výši 100 až 250mm nebo plnými sokly o výšce 100mm, madla budou osazena od svislé konstrukce min. 60mm viz fotodokumentace
- výplň rampy zábradlí – skleněné bezpečnostní dle vzoru fotodokumentace a vyjádření památkového ústavu viz fotodokumentace
- kotvení rampy – rampa bude kotvena do podlahy v úrovni terénu na podkladové dlaždici, žádné stavební úpravy tedy nebudou potřeba
- zhotovení zábradlí pro chůzi po schodech rozměr délky 220 cm x výšky 120 cm – snížené zábradlí 60cm viz fotodokumentace



Cena kompletní zakázky bez DPH:

Nájezdová rampa 1 ks vč. dopravy na místo a instalace v místě plnění 395 000,00 Kč

Cena celkem vč. 21% DPH ve výši 82 950,00 Kč..... 477 950,00-Kč

Cena zahrnuje odstranění stávající nefunkční el. plošiny, vyhotovení zábradlí pro chůzi po schodech, zpracování projektové a výkresové (dílenské) dokumentace k umístění 1 ks nájezdové rampy z roštů, výrobu 1 ks nájezdové rampy z roštů vč. bočních madel, vodících tyčí, soklů a ocelových výplní, dopravu na místo, instalaci 1 ks kompletní nájezdové rampy v místě plnění a předání všech potřebných dokumentů.

A

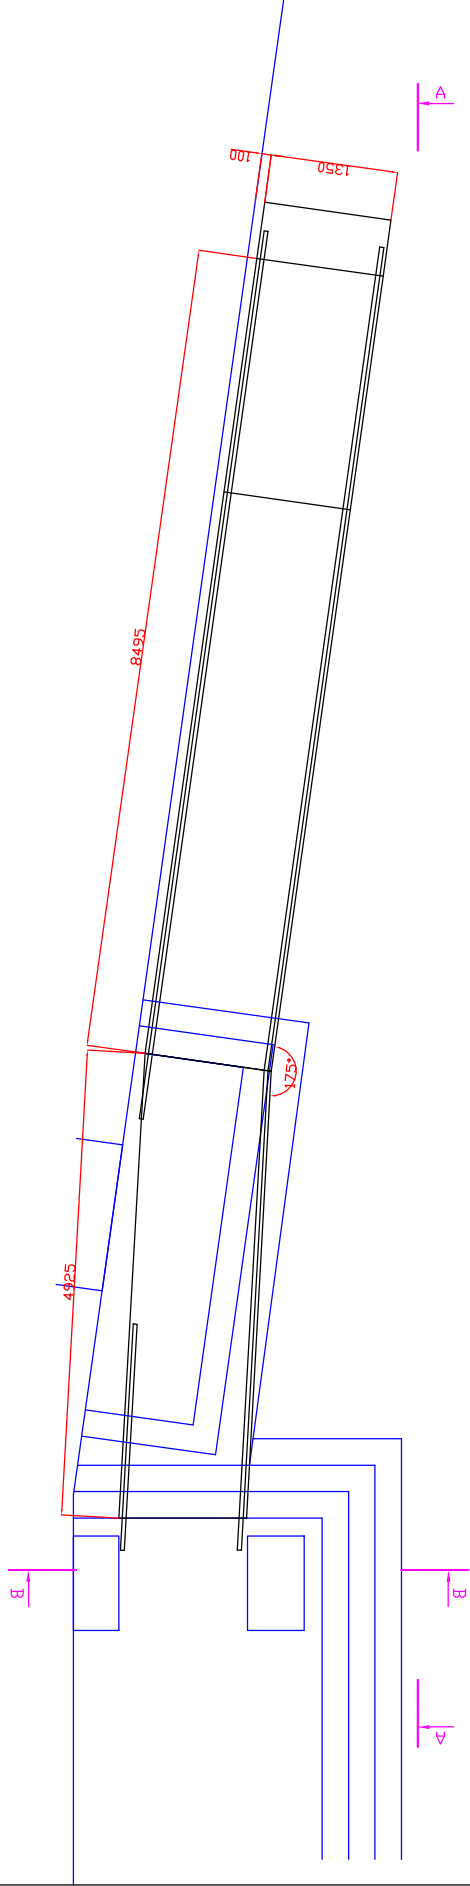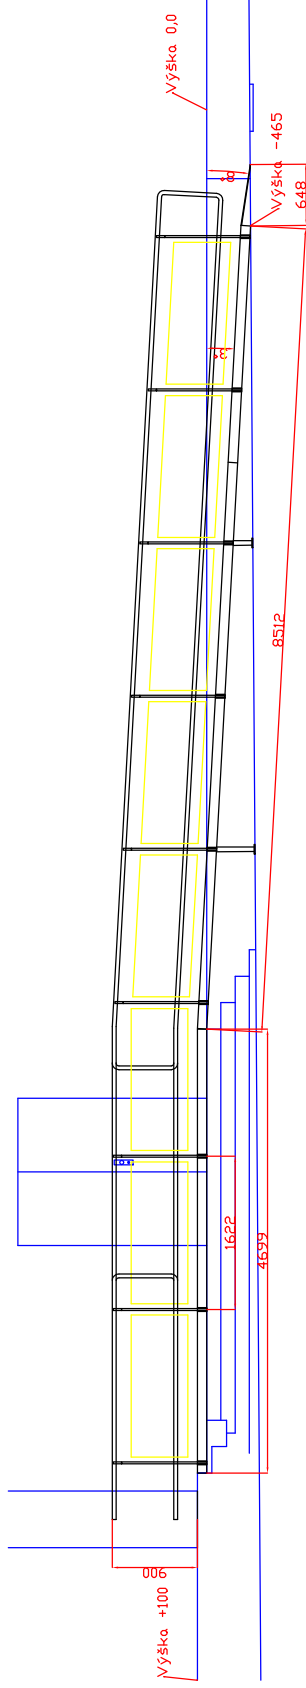

Projekt č.:

Místo instalace:
Městský úřad - Budova D
Karla Sliwky 219/15
733 24 Karviná - Fryštát

NÁJEZDOVÁ RAMPA

Datum: 18.12.2023
Kreslí: Husníková
M: 1:80
Provedení: externí
List: 1/2