

Zadání stavby „Doplnění mazacích U Výstaviště – Partyzánská“

Z důvodu snížení hlukové zátěže z tramvajové dopravy a snížení opotřebení kolejnic, budou doplněna mazací zařízení u kolejových oblouků v podjezdu pod mostem SŽ U Výstaviště – Partyzánská v obou směrech.

SO 15 Mazací zařízení

Skříně s mazacím zařízením budou umístěny dle místních možností, preferujeme sloupy TV. Mazací místa budou situována do přechodnic tak, aby zabezpečovala nanášení mazacího média na temeno hlavy, hlavu z boku i přírubu obou kolejnic. Do mazacích skříní požadujeme nainstalovat 10 litrové nádoby na mazací médium. Dále požadujeme elektromagnetické trolejové čidlo k aktivaci mazacího zařízení, dálkový dohled stavu maziva v zásobníku a jeho funkčnost. Celý mechanismus bude napájen z trolejového vedení.

Další požadavky

Jiné stavební objekty, než v textu zmíněné, vzniknou pouze po projednání s projektovým manažerem stavby a po určení správce takového stavebního objektu.

Pro stavební objekty SO 1x je za JDCT partnerem k odsouhlasení objektů útvar 250110




Jednotlivé stavební objekty budou s příslušným správcem projednány, včetně věcného odsouhlasení jednotlivých položek výkazu výměr, vztahujících se k příslušnému stavebnímu objektu. Odsouhlasením se rozumí podpis a razítko příslušného útvaru na situační výkres, případně na první stranu technické zprávy.

Veškerá geodetická zaměření (předprojektční i skutečného provedení stavby) musí vycházet z bodového pole účelové sítě DP-JDCT. V rámci geodetických měření je třeba v maximální možné míře využívat i existujících stabilizovaných pevných bodů v terénu. Podklady o účelové síti DP-JDCT podává odd. GIS a posuzování PD (250150).

Termíny (informace pro potřeby výběru zhotovitele projektu):

- výběr zhotovitele do 29. 9. 2023
- odevzdání PD (včetně DOSS) do 12 měsíců od podpisu prováděcí smlouvy
- zajištění autorského dozoru do 31. 12. 2026

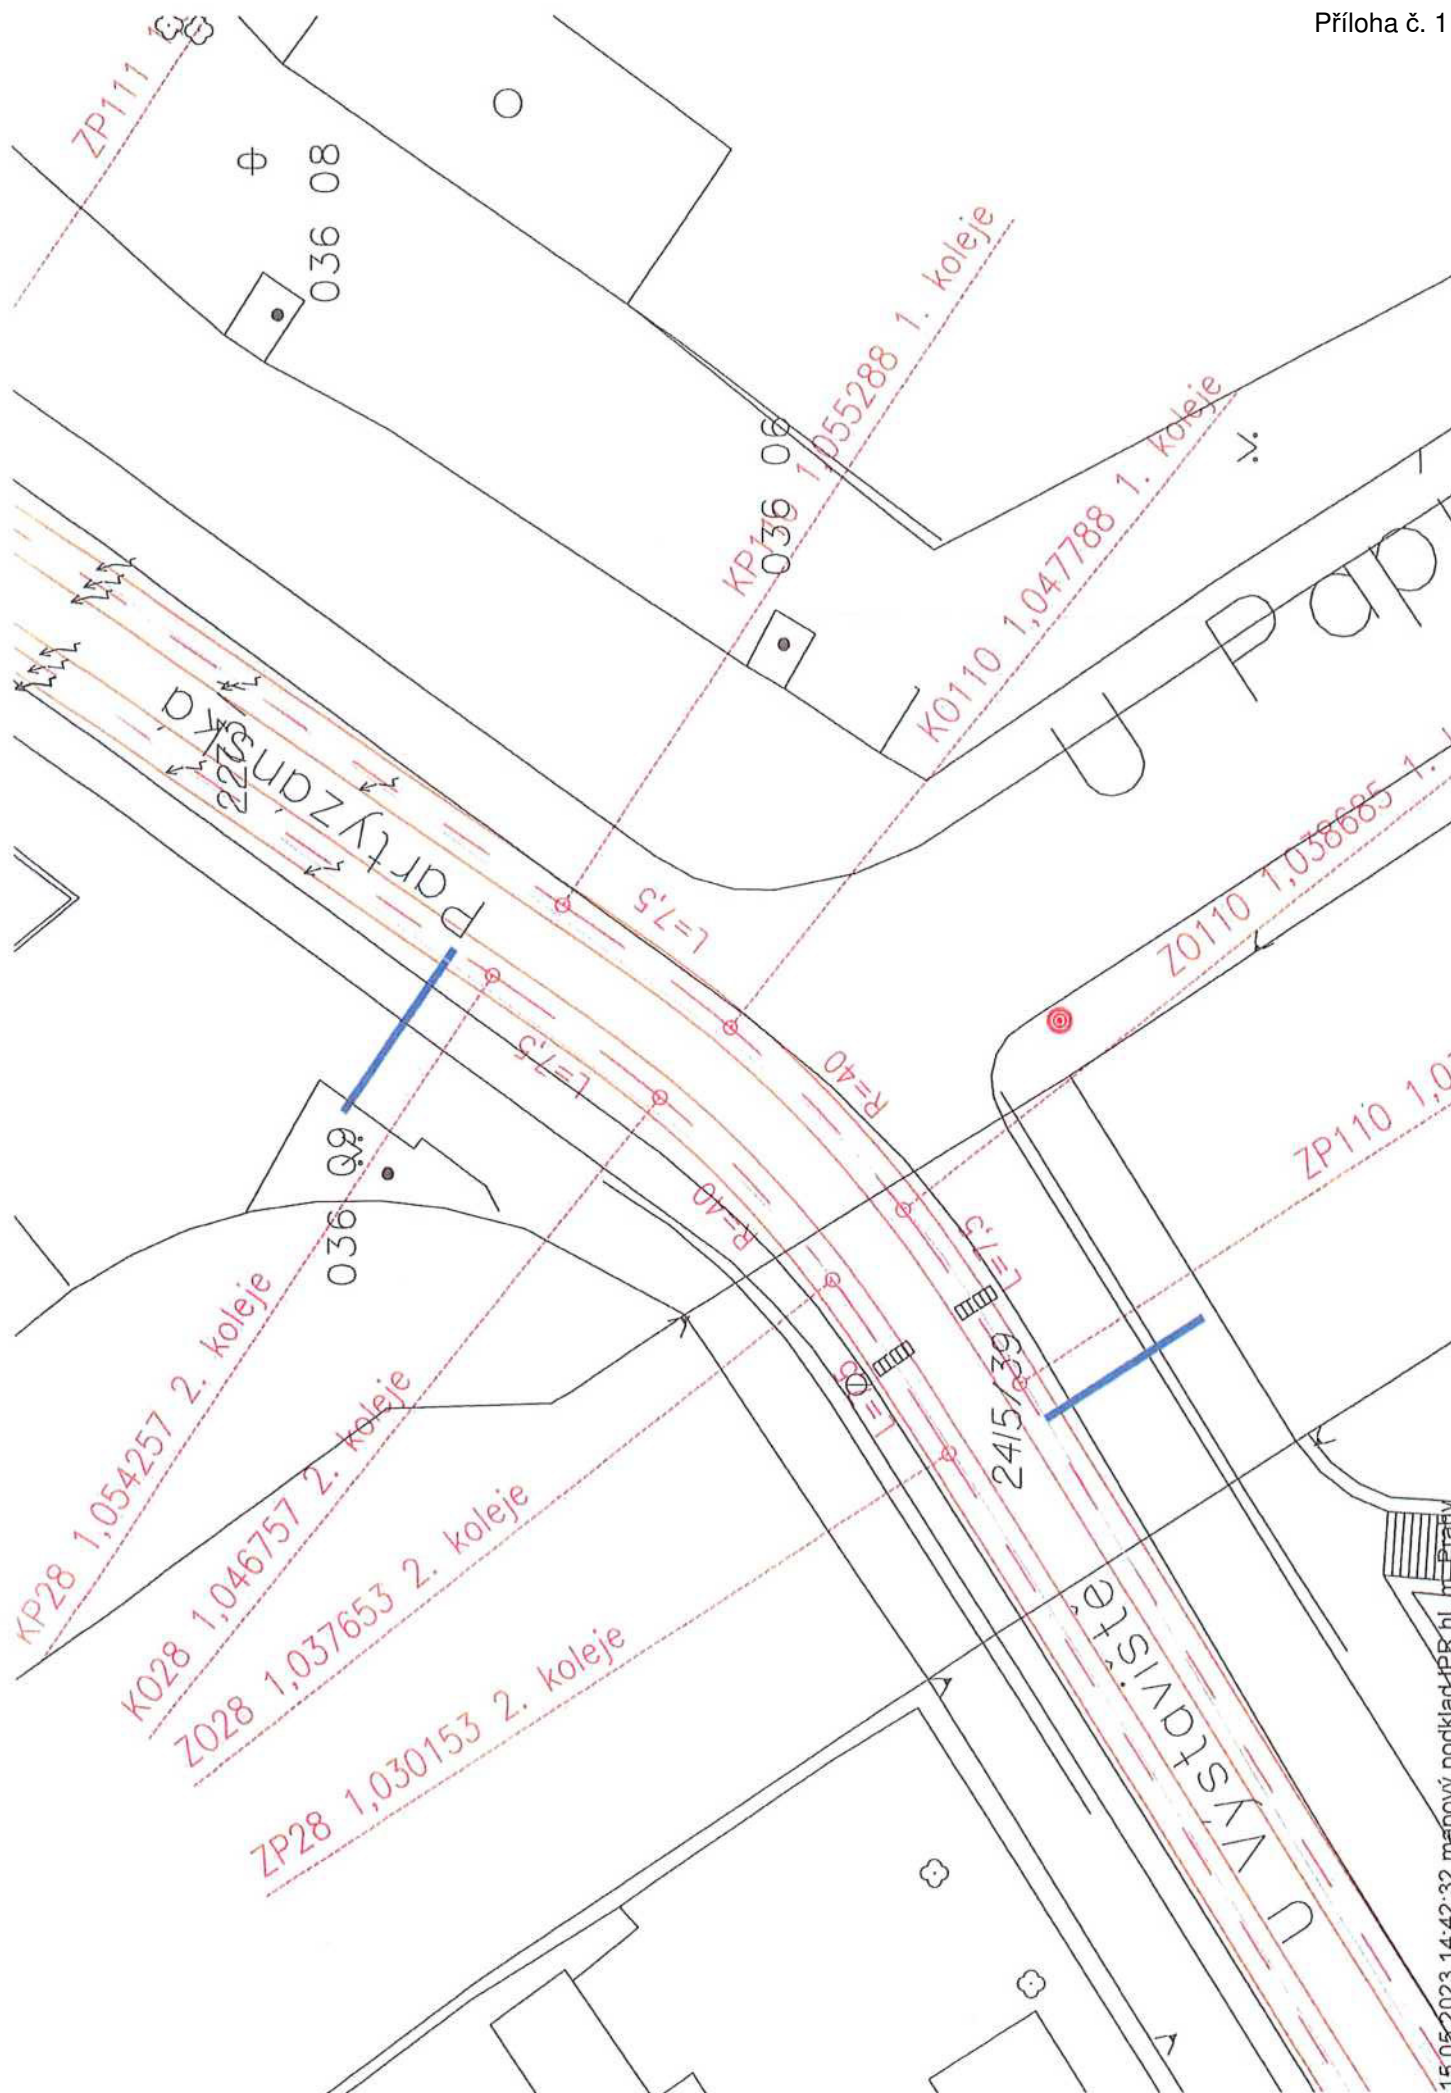

15.05.2023 14:42:32 mapový podklad: PR hl. m. Prahy