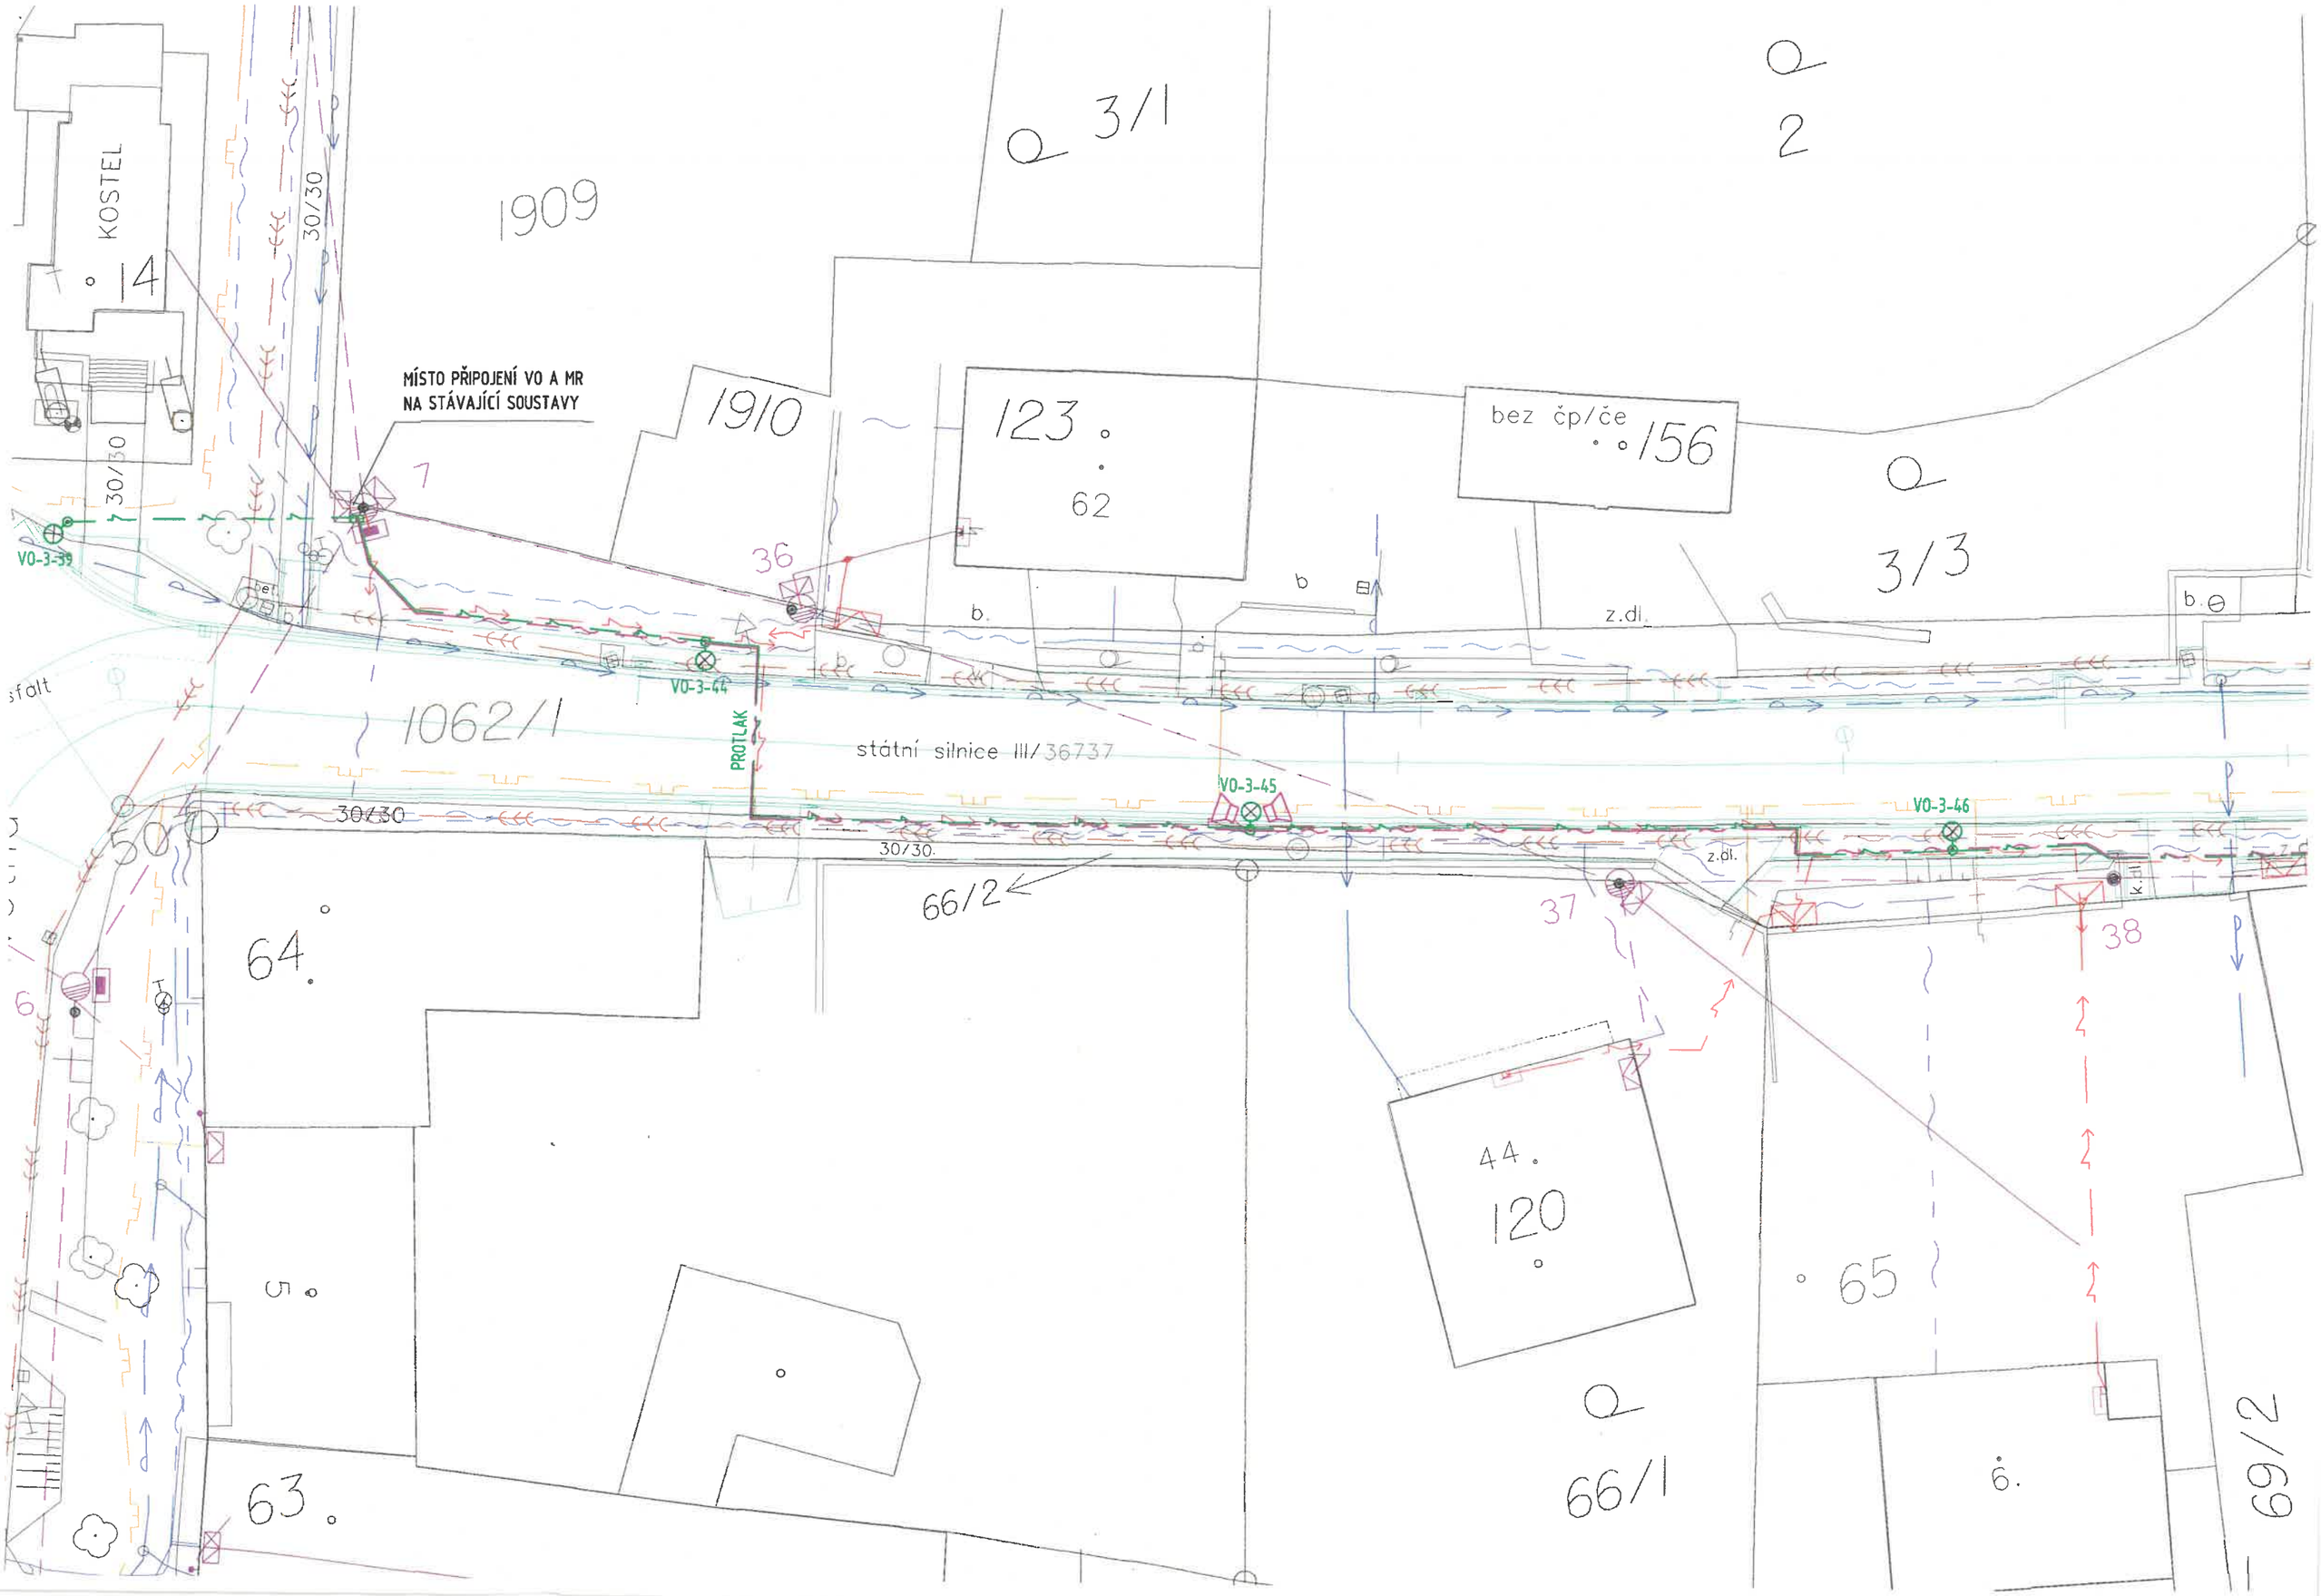
KOSTEL
14
30/30
1909
3/1
2
MÍSTO PŘIPOJENÍ VO A MR
NA STÁVAJÍCÍ SOUSTAVY
7
1910
123
62
bez čp/če
156
3/3
36
VO-3-39
VO-3-44
PROTLAK
1062/1
státní silnice III/36737
VO-3-45
VO-3-46
30/30
66/2
37
38
64
44
120
65
5
63
66/1
69/2
6
z.dl.
b.

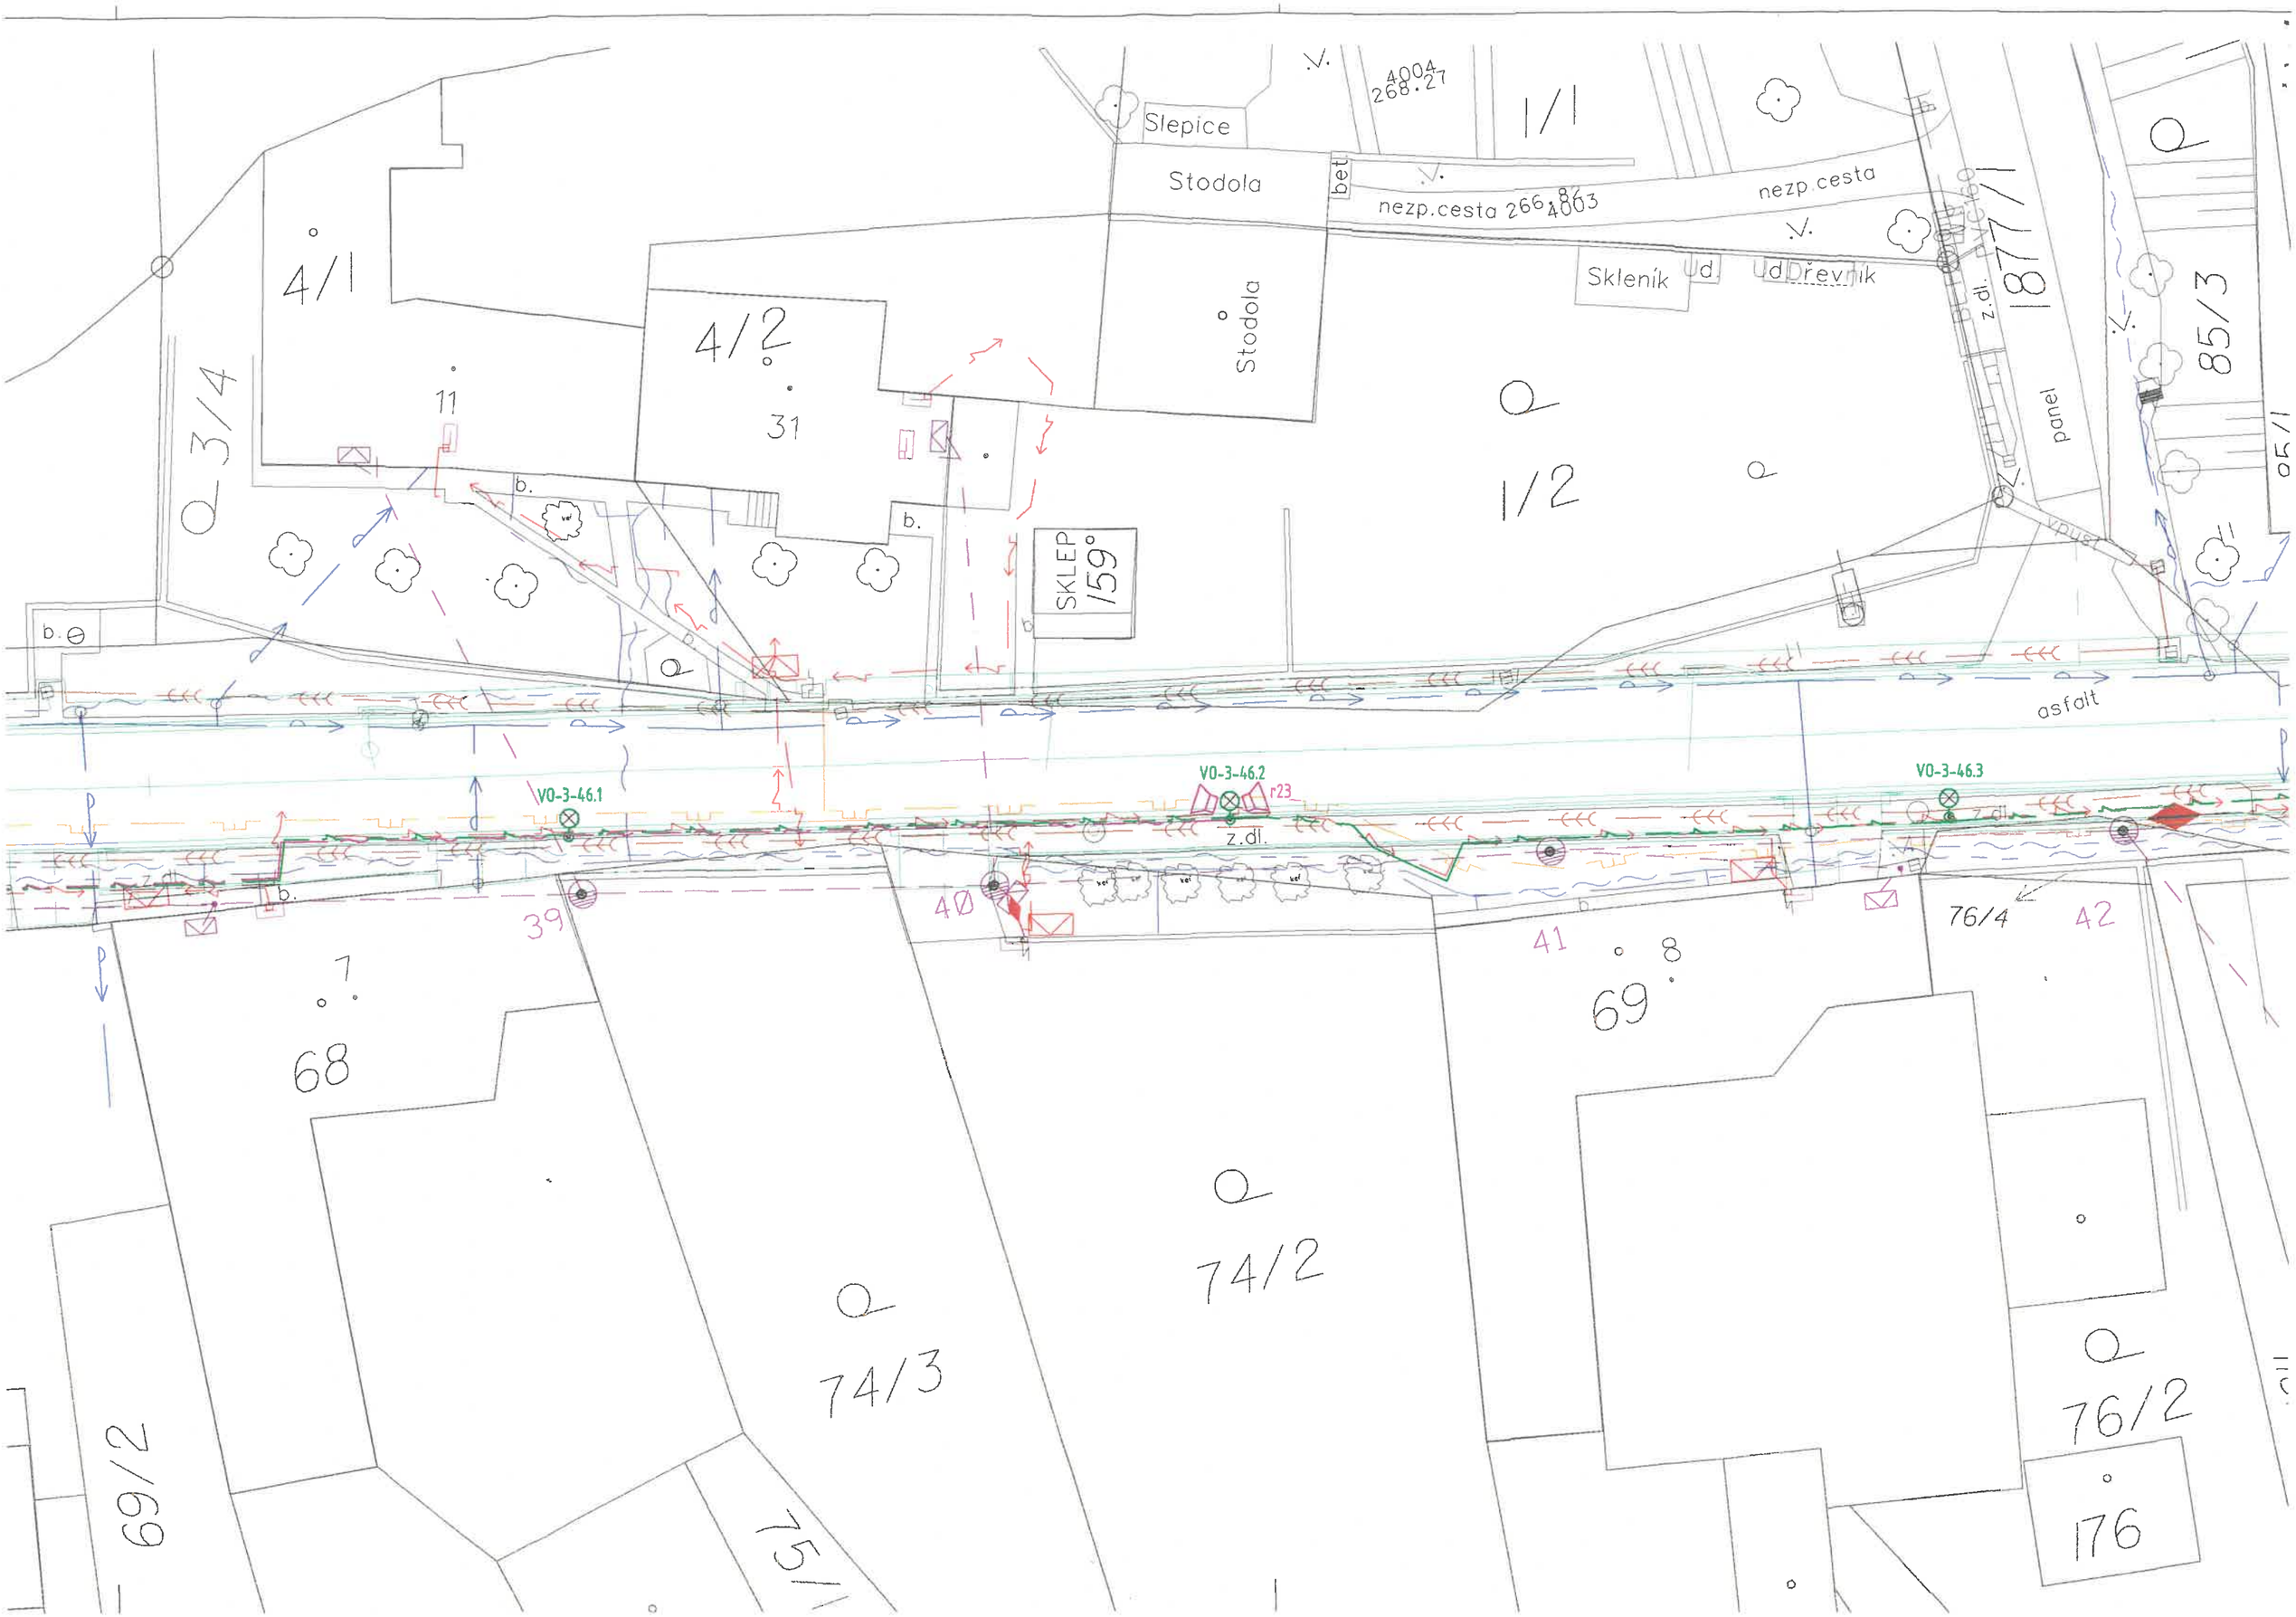
Slepice
Stodola
bet
4004
268.27
1/1
nezp.cesta 266/3
nezp.cesta
Skleník
d
d
řevník
Stodola
4/1
4/2
3/4
11
31
b.
SKLEP
159°
1/2
z.dl.
1877/1
panel
85/3
85/1
výlust
asfalt
VO-3-46.1
VO-3-46.2
r23
z.dl.
VO-3-46.3
39
40
41
42
76/4
7
8
68
69
74/3
74/2
76/2
176
69/2
75/1