



KE SML. 1423/23
V. 2040

Dodatek č. 1 ke Smlouvě o dílo

uzavřený podle ustanovení § 1746 odst. 2 s přiměřeným použitím ustanovení §§ 2586 a násl. zákona č. 89/2012 Sb., občanský zákoník, (dále jen „občanský zákoník“)

I.

Smluvní strany

Objednatel: Kraj Vysočina
se sídlem: Žižkova 1882/57, 586 01 Jihlava
zastoupený: Mgr. Vítězslavem Schrekem, MBA, hejtmánem kraje
k podpisu smlouvy pověřen: Mgr. Hana Hajnová, náměstkyně hejtmána
zástupce pro věci technické: Ing. Monika Kučerová, vedoucí odboru územního plánování a stavebního řádu
IČO: 70890749
bankovní spojení: Komerční banka, a.s.
č.ú.: 123-6403610257/0100
(dále jen „objednatel“)

a

zhotovitel: Atelier T-plan, s.r.o.
se sídlem: Sezimova 380/13, 140 00 Praha 4
zastoupený: RNDr. Liborem Krajičkem, jednatelem
zástupce pro věci technické: Ing. arch. Karel Beránek, hlavní projektant
IČO: 26483734
DIČ: CZ26483734
bankovní spojení: Československá obchodní banka, a.s.
číslo účtu: 208066260/0300
zápis v obchodním rejstříku: vedeným Městským soudem v Praze, oddíl C, vložka 85150
(dále jen „zhotovitel“)

uzavřeli dne 28. 2. 2023 Smlouvu o dílo na vypracování Aktualizace č. 10 Zásad územního rozvoje Kraje Vysočina (dále též „ZÚR KrV“) a Úplné znění Zásad územního rozvoje Kraje Vysočina po vydání Aktualizace č. 10 ZÚR KrV v souladu s § 42 odst. 4 stavebního zákona. Smlouva se na základě dohody smluvních stran mění takto:

I.

Předmětem Dodatku č. 1 ke Smlouvě o dílo je rozšíření obsahu o jihozápadní obchvat města Velká Bíteš a to za použití výstupů z projekčních prací pořizovaných Správou železnic, které byly projednány s dotčenými obcemi a s Ředitelstvím silnic a dálnic ČR. Jedná se o vymezení koridoru pro umístění obchvatu na silnici I/37 vedeného od stávající silnice I/37 (západ) až po exit 162 dálnice D1 (jih), včetně vymezení koridoru veřejně prospěšné stavby. Rozšíření obsahu je graficky znázorněno v Příloze č. 1 tohoto dodatku. S rozšířením obsahu souvisí úprava ceny díla.

II.

- 1) Do článku II. odst. 1 se doplňuje písm. „g) s rozhodnutím Zastupitelstva Kraje Vysočina ze dne 7. 11. 2023, usnesení č. 0489/06/2023/ZK, o rozšíření obsahu Aktualizace č. 10 ZÚR KrV, dostupné na ["https://samosprava.kr-vysocina.cz/usneseni/detail/0489-06-2023-ZK,"](https://samosprava.kr-vysocina.cz/usneseni/detail/0489-06-2023-ZK)
- 2) V článku V. odst. 1 se ruší tabuška se sjednanými cenami za provedení díla:

plnění	cena bez DPH v Kč	DPH	cena včetně DPH v Kč
zpracování Návrhu Aktualizace č. 10 ZÚR KrV a zpracování VVURÚ pro veřejné projednání ve smyslu § 42b stavebního zákona	1 080 000 Kč	21%	1 306 800 Kč
úprava Návrhu Aktualizace č. 10 ZÚR KrV a VVURÚ po veřejném projednání ve smyslu § 39 odst. 4 stavebního zákona	340 000 Kč	21%	411 400 Kč
zpracování Úplného znění Zásad územního rozvoje Kraje Vysočina po vydání Aktualizace č. 10 ZÚR KrV dle § 42 odst. 4 stavebního zákona	80 000 Kč	21%	96 800 Kč
cena celkem	1 500 000	21%	1 815 000 Kč

a nahrazuje se tabulkou se sjednanými cenami za provedení díla:

plnění	cena bez DPH v Kč	DPH	cena včetně DPH v Kč
zpracování Návrhu Aktualizace č. 10 ZÚR KrV a zpracování VVURÚ pro veřejné projednání ve smyslu § 42b stavebního zákona	1 260 000 Kč	21%	1 524 600 Kč
úprava Návrhu Aktualizace č. 10 ZÚR KrV a VVURÚ po veřejném projednání ve smyslu § 39 odst. 4 stavebního zákona	400 000 Kč	21%	484 000 Kč
zpracování Úplného znění Zásad územního rozvoje Kraje Vysočina po vydání Aktualizace č. 10 ZÚR KrV dle § 42 odst. 4 stavebního zákona	80 000 Kč	21%	96 800 Kč
cena celkem	1 740 000	21%	2 105 400 Kč

III.

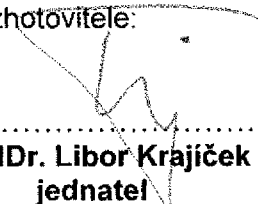
- 1) Ostatní práva a povinnosti vyplývající ze smlouvy tímto dodatkem neupravené zůstávají v platnosti.
- 2) Kraj Vysočina se zavazuje, že splní zákonnou povinnost dle § 5 odst. 2 zákona č. 340/2015 Sb., o registru smluv a zajistí zveřejnění tohoto Dodatku č. 1 ke Smlouvě o dílo.
- 3) Tento dodatek je vyhotoven ve dvou stejnopisech, z nichž každá smluvní strana obdrží po jednom vyhotovení.

V Praze dne 20.12.2023

V ZHLAVĚ dne 3.1.2024

Za zhotovitele:

Za objednatele:

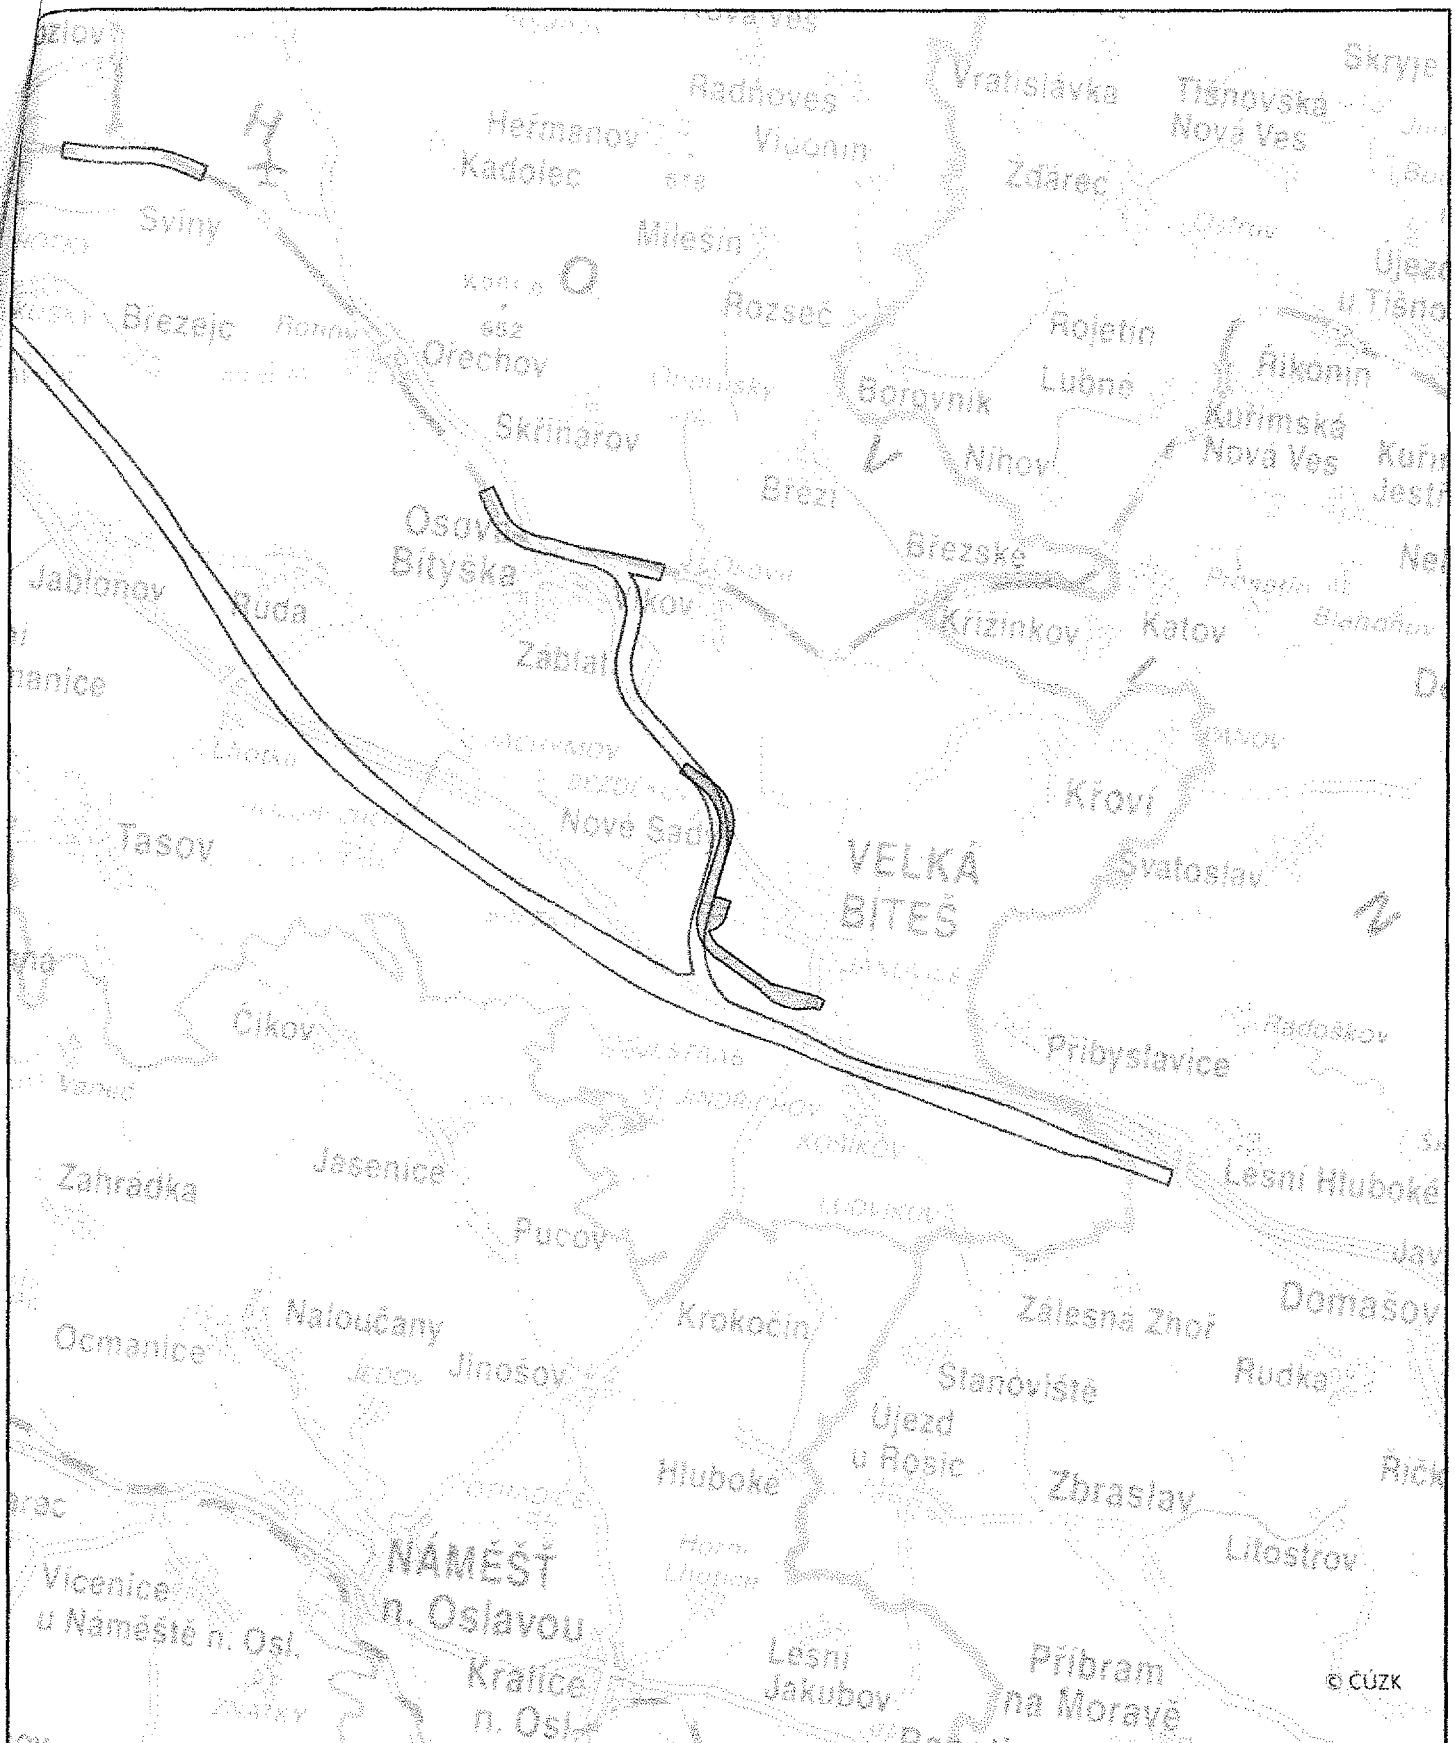

.....
RNDr. Libor Krajiček
jednatel


.....
Mgr. Hana Hajnová
náměstkyně hejtmana Kraje Vysočina





Sezimova 380/13, 140 00 Praha 4
IČ: 26483734 DIČ: CZ26483734

Příloha č. 1 - Dodatku č. 1 ke Smlouvě o dílo
 Navrhované rozšíření obsahu Aktualizace č. 10 Zásad územního rozvoje Kraje Vysočina



Měřítko: 1:100 000

Koridory dopravní infrastruktury

-  koridor pro umístění obchvatu na silnici I/37, včetně koridoru veřejně prospěšné stavby - navrhované rozšíření obsahu
-  koridor pro umístění VRT, včetně koridoru veřejně prospěšné stavby - stávající obsah