Pohled východní "1"

Pohled východní "2"

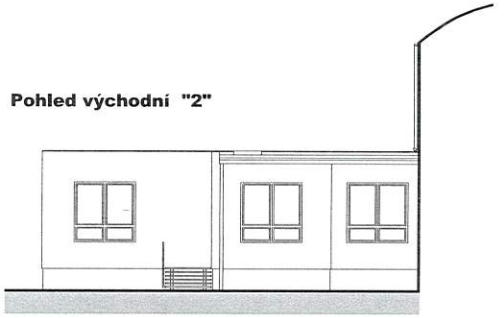

Pohled jižní

ZATEPLENÍ

OKNA NOVÁ

PASPORT STÁVAJÍCÍHO STAVU

hlavní projektant:	Ing. arch. Petr BLAŽEK, Ph.D.	revize:	
zodpovědný projektant:	Ing. arch. Petr BLAŽEK, Ph.D.	stupeň PD:	PASPORT
vypracoval:	Ing.Jan BLAŠČÍK	datum:	12/2016
investor:	Statutární město Brno městská část Brno-Tuřany Tuřanské náměstí 1, 620 00 Brno	Ing. arch. Petr BLAŽEK, Ph.D. Obřa tec. 634 00 Brno tel.: + 420 604 711 282	
stavba:	Základní škola Brno, Měšťanská 21	měřítko:	1:100
obsah výkresu:	POHLEDY "1"	čís. výkresu:	D1.A.07

Pohled severní

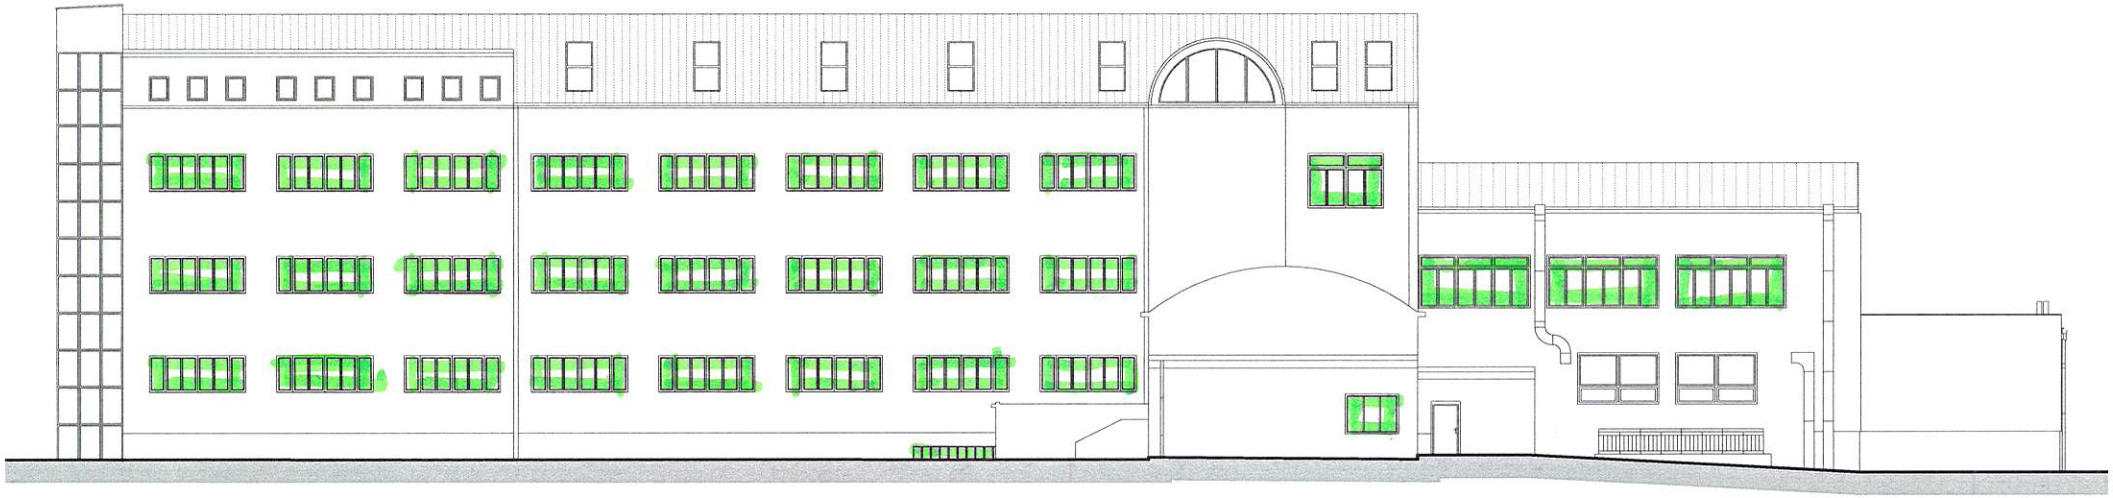

Pohled západní "1"

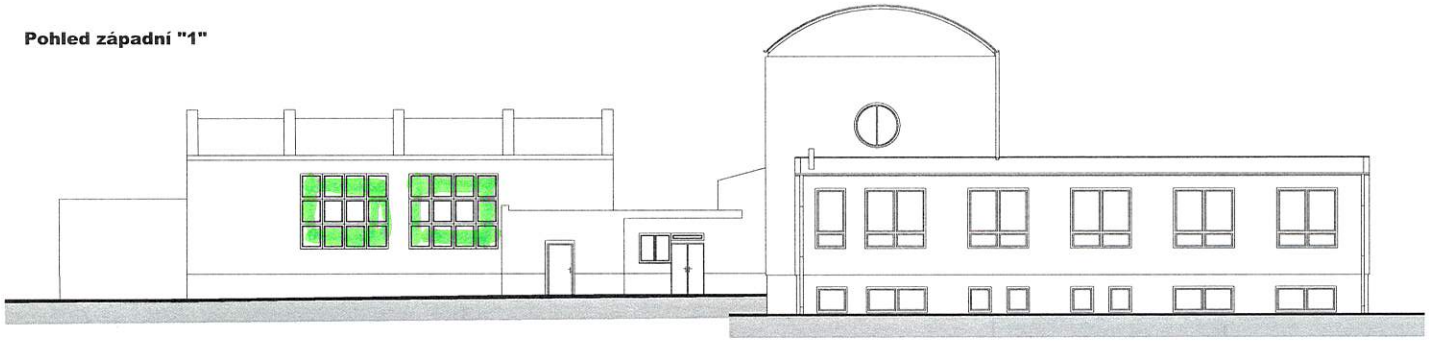

Pohled západní "2"

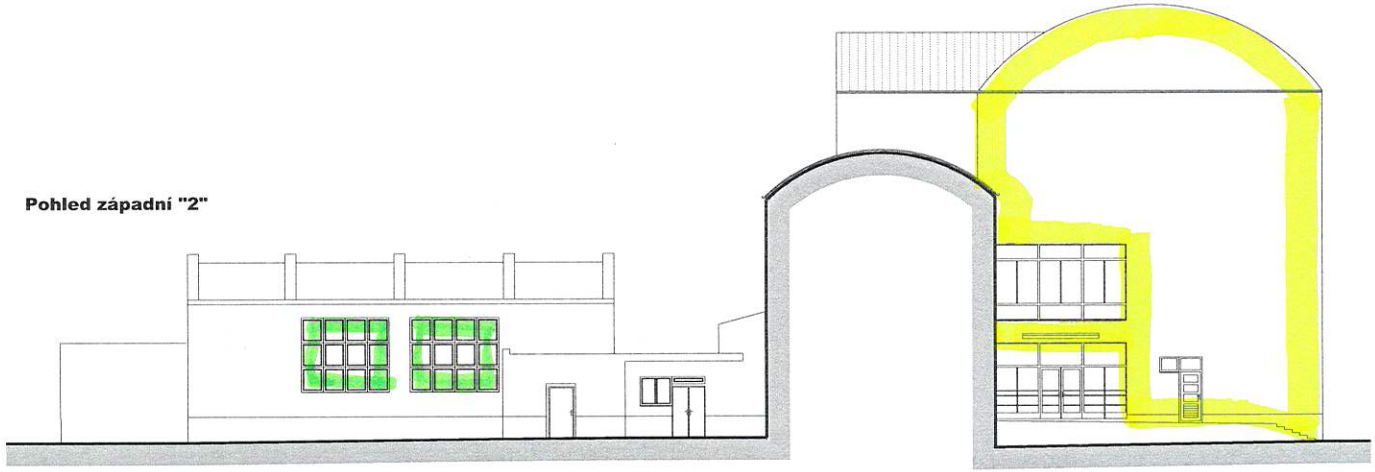

ZATEPLENÍ

OKNA NOVÁ

PASPORT STÁVAJÍCÍHO STAVU

hlavní projektant:	Ing. arch. Petr BLAŽEK, Ph.D.	revize:	
zodpovědný projektant:	Ing. arch. Petr BLAŽEK, Ph.D.	stupeň PD:	PASPORT
vypracoval:	Ing.Jan BLAŠČÍK	datum:	12/2016
investor:	Statutární město Brno městská část Brno-Tuřany Tuřanské náměstí 1, 620 00 Brno	Ing. arch. Petr BLAŽEK, Ph.D. Údolní 64c, 634 00 Brno tel.: + 420 604 711 240	
stavba:	Základní škola Brno, Měšťanská 21	měřítko:	1:100
obsah výkresu:	POHLEDY "2"	čís. výkresu:	D1.A.08