

Změna

Smlouvy o výpůjčce a užívání věci č. 2020/OSM/0223/DVYP ze dne 30.10.2020,
označená jako **Dodatek č. 1**

Městská část Praha 9,

IČO: 00063894, DIČ: CZ00063894

se sídlem Sokolovská 14/324, Vysočany, 180 49 Praha 9

zastoupená Mgr. Tomášem Portlíkem, starostou

(dále jen „**Půjčitel**“)

a

KALOS spol. s r.o.

IČO: 26744309, DIČ: CZ26744309

se sídlem Havlíčkova 1030/1, Nové Město, 110 00 Praha 1

vedená v OR u MS v Praze pod sp. zn. C 91005

zastoupená Ing. Vladimírem Schwarzem, jednatelem, a Ing. Michalem Kociánem, jednatelem

(dále jen „**Vypůjčitel**“)

uzavírají tento Dodatek č. 1 (dále jen „**Dodatek**“) ke Smlouvě o výpůjčce a užívání věci č. 2020/OSM/0223/DVYP ze dne 30.10.2020 (dále jen „**Smlouva**“), jímž se Smlouva mění následovně:

1.

Změna vymezení Předmětu výpůjčky

Článek I. Smlouvy „Předmět výpůjčky“ se plně nahrazuje následujícím novým zněním článku I.:

I.

Předmět výpůjčky

1.1. Půjčitel vykonává na základě zákona č. 131/2000 Sb., o hlavním městě Praze, v platném znění, a obecně závazné vyhlášky hl. m. Prahy č. 55/2000 Sb. HMP, kterou se vydává Statut hl. m. Prahy, v platném znění, práva vlastníka k následujícím nemovitým věcem ve vlastnictví hlavního města Prahy:

- **pozemek parc. č. 1808/1**, zahrada, o výměře 5.150 m²,
- **pozemek parc č. 1808/17**, ostatní plocha – jiná plocha, o výměře 17 m²;

oba zapsány v katastru nemovitostí, vedeném Katastrálním úřadem pro hl. m. Prahu, katastrálním pracovištěm Praha, na listu vlastnictví č. 715 v **k.ú. Vysočany**, obec Praha, hl. m. Praha (dále jen „**pozemek parc. č. 1808/1**“ a „**pozemek parc. č. 1808/17**“).

1.2. Předmětem výpůjčky dle této Smlouvy je:

a) pozemek parc. č. 1808/17 a

b) část pozemku parc. č. 1808/1 o výměře vypůjčené části 321 m² tak, jak je

prostorově vymezena v nedílné a závazné příloze č. 2 této Smlouvy.
(dále společně jen jako „Předmět výpůjčky“).

2.

Změna přílohy č. 2 Smlouvy

Příloha tohoto dodatku, označená jako „Specifikace předmětu výpůjčky“ plně nahrazuje dosavadní přílohu č. 2 Smlouvy a stává se jako nová příloha č. 2 její nedílnou a závaznou součástí.

3.

Závěrečná ujednání Dodatku


1. Veškerá zbývající ujednání Smlouvy, výslovně nezměněná tímto Dodatkem, zůstávají nedotčena, beze změny, v platnosti a účinnosti.
2. Tento Dodatek nabývá platnosti dnem jeho podpisu poslední smluvní stranou, účinnosti nabývá dnem jeho uveřejnění v registru smluv na základě zákona č. 340/2015, o registru smluv, v platném znění. Uveřejnění Dodatku v registru smluv provede v zákonné lhůtě Půjčitel.
3. Tento Dodatek je vyhotoven ve 3 stejnopisech, z nichž Půjčitel obdrží 2 vyhotovení a Vypůjčitel 1 vyhotovení.

Příloha: Příloha č. 2 Smlouvy – „Specifikace předmětu výpůjčky“

Půjčitel


Městská část Praha 9


V Praze dne 4. 1. 2024

 

Vypůjčitel

KALOS spol. s r.o.

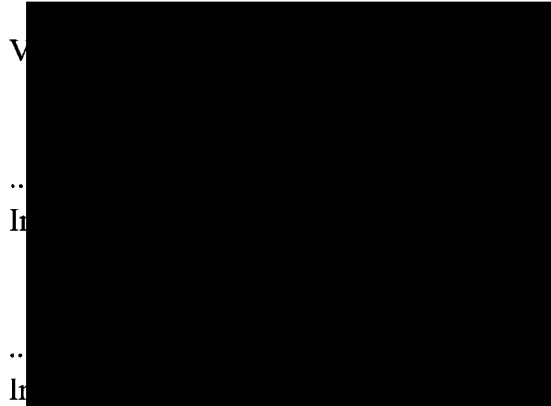

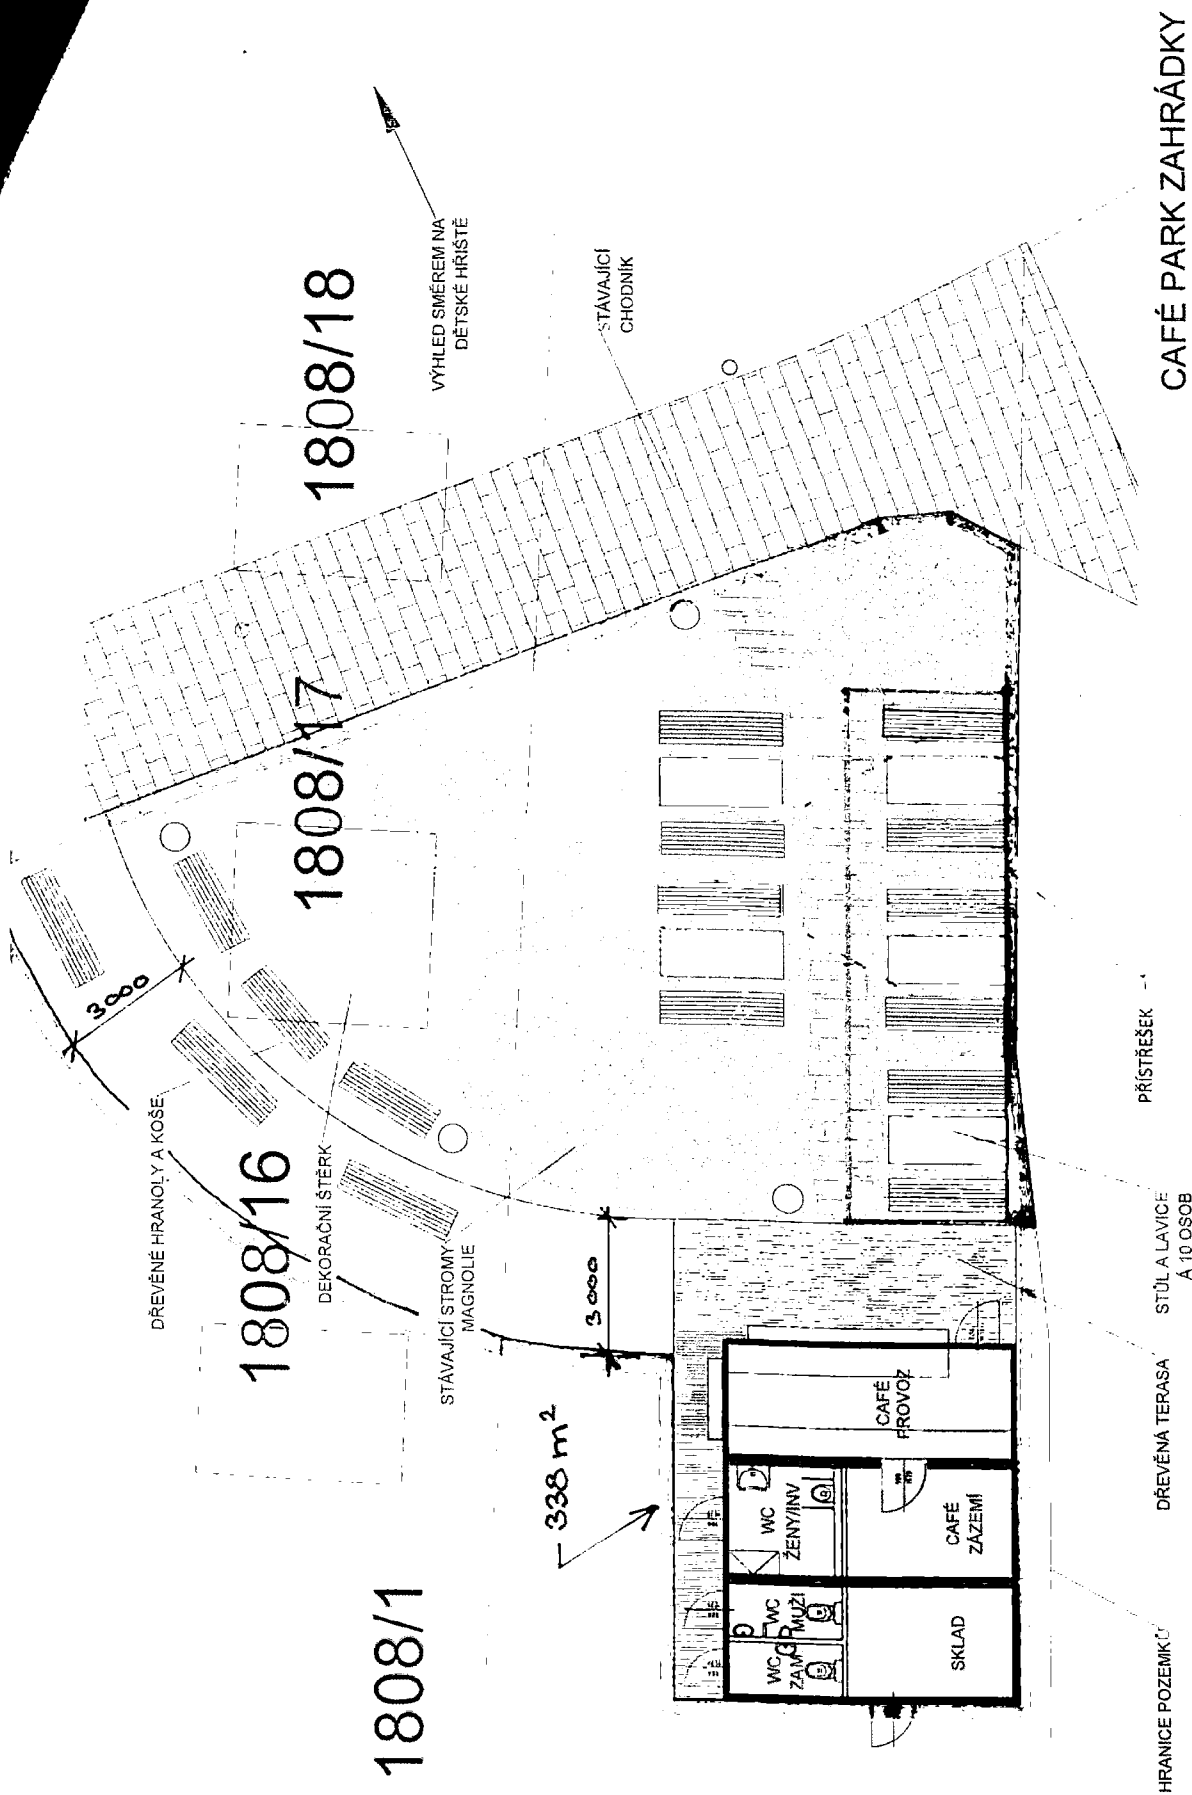

CAFÉ PARK ZAHRÁDKY

1:100

PŮDORYS

06.05.2020

