

**Legenda:**

**Vlastníci pozemků:**


- Statutární město Brno
- První Železniční Komárov s.r.o.

**Předmět dispozice - přesah stavby balkónů:**

- První Železniční Komárov s.r.o.  
- část poz. p.č. 1114 - 10,2 m<sup>2</sup>  
- část poz. p.č. 1005 - 4,1 m<sup>2</sup>

**Informativní zakres - budoucí prodej:**

- První Železniční Komárov s.r.o.

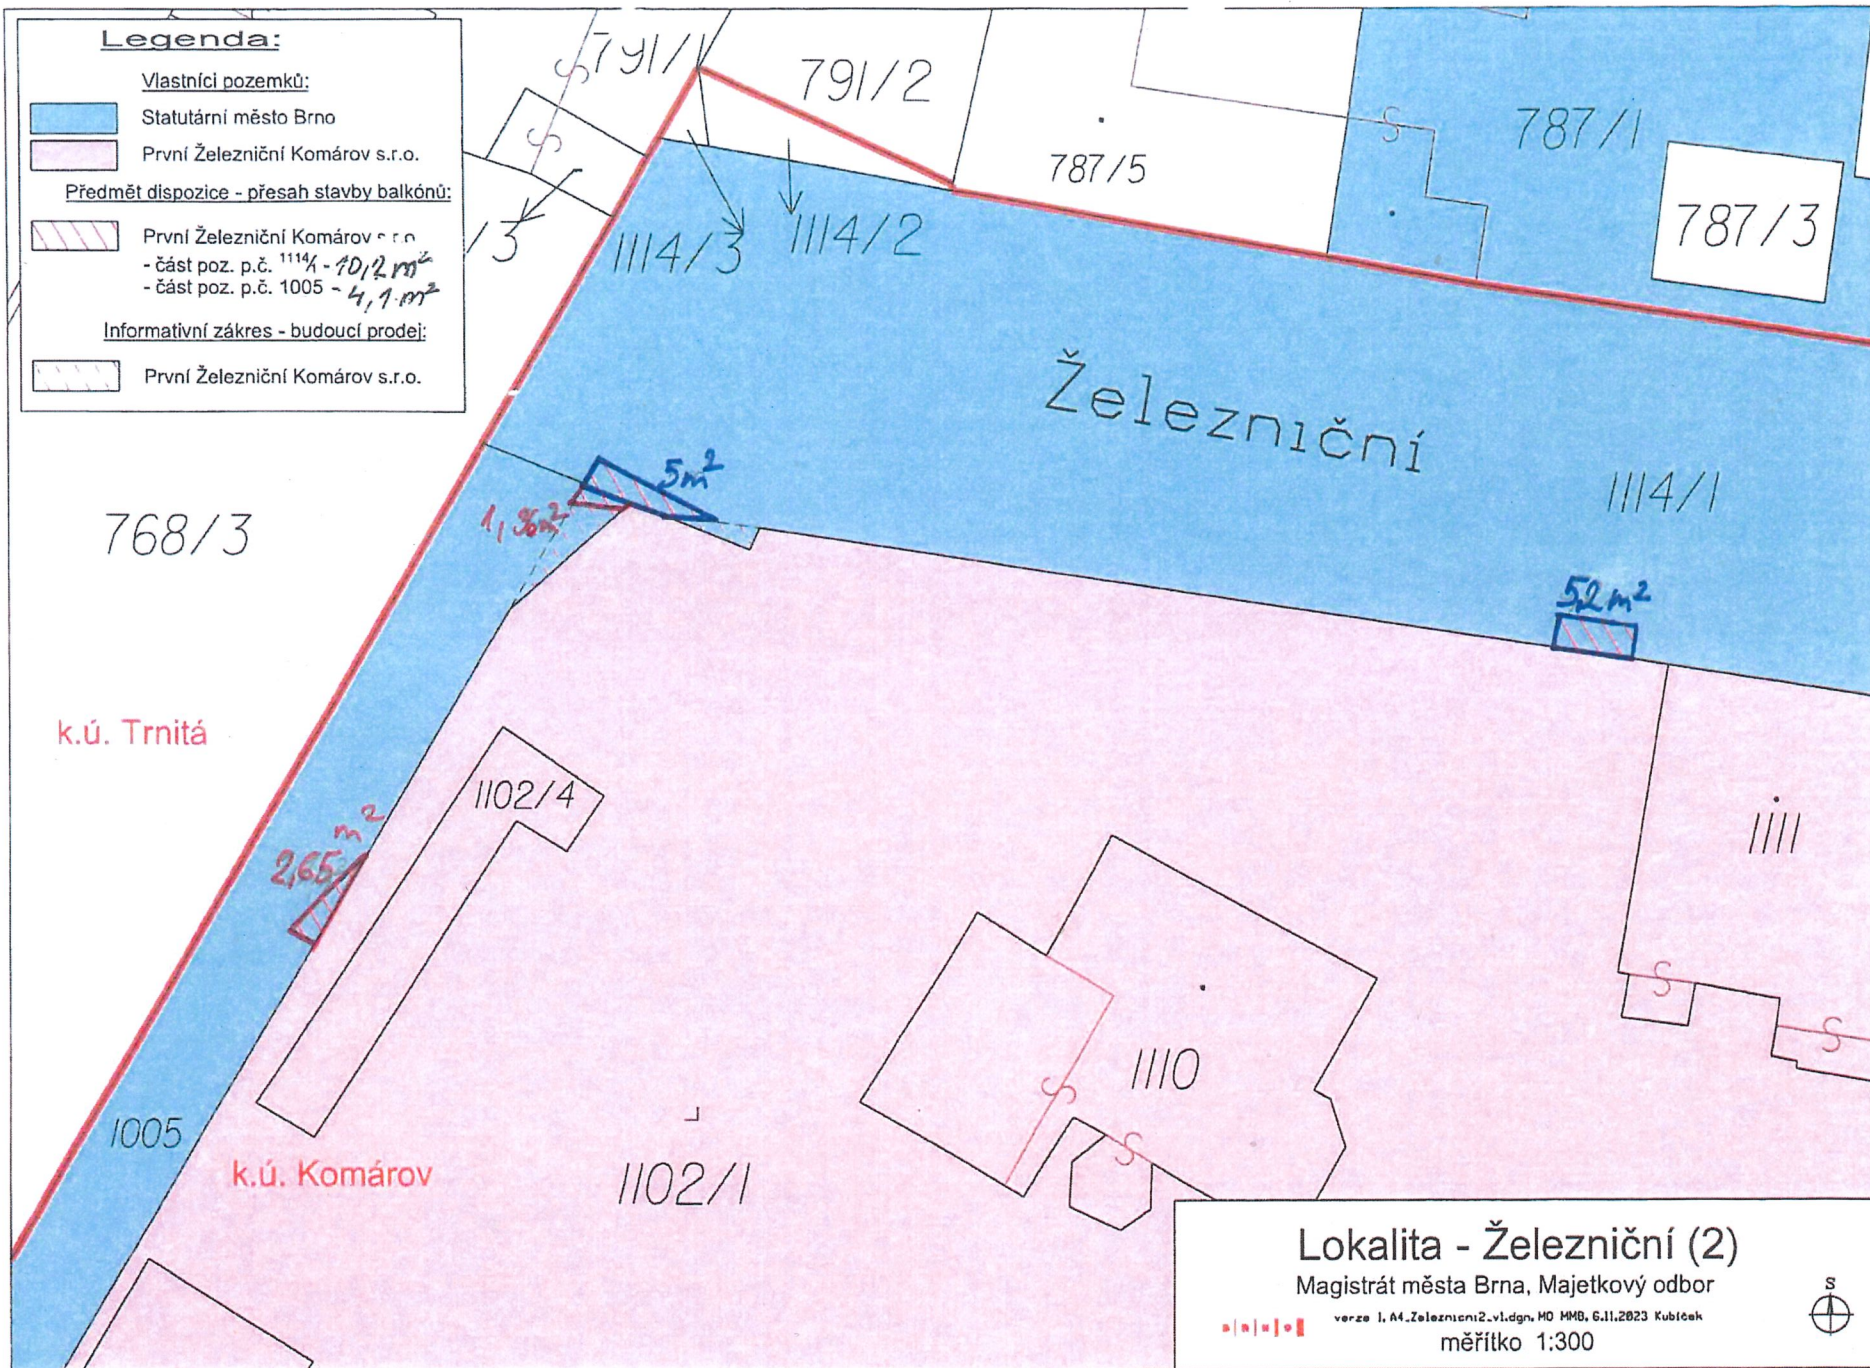

**Lokalita - Železniční (2)**

Magistrát města Brna, Majetkový odbor



verze 1, M4-Zelezniční2.v1.dgn, MO MMB, 6.11.2023 Kubíček  
měřítko 1:300

