


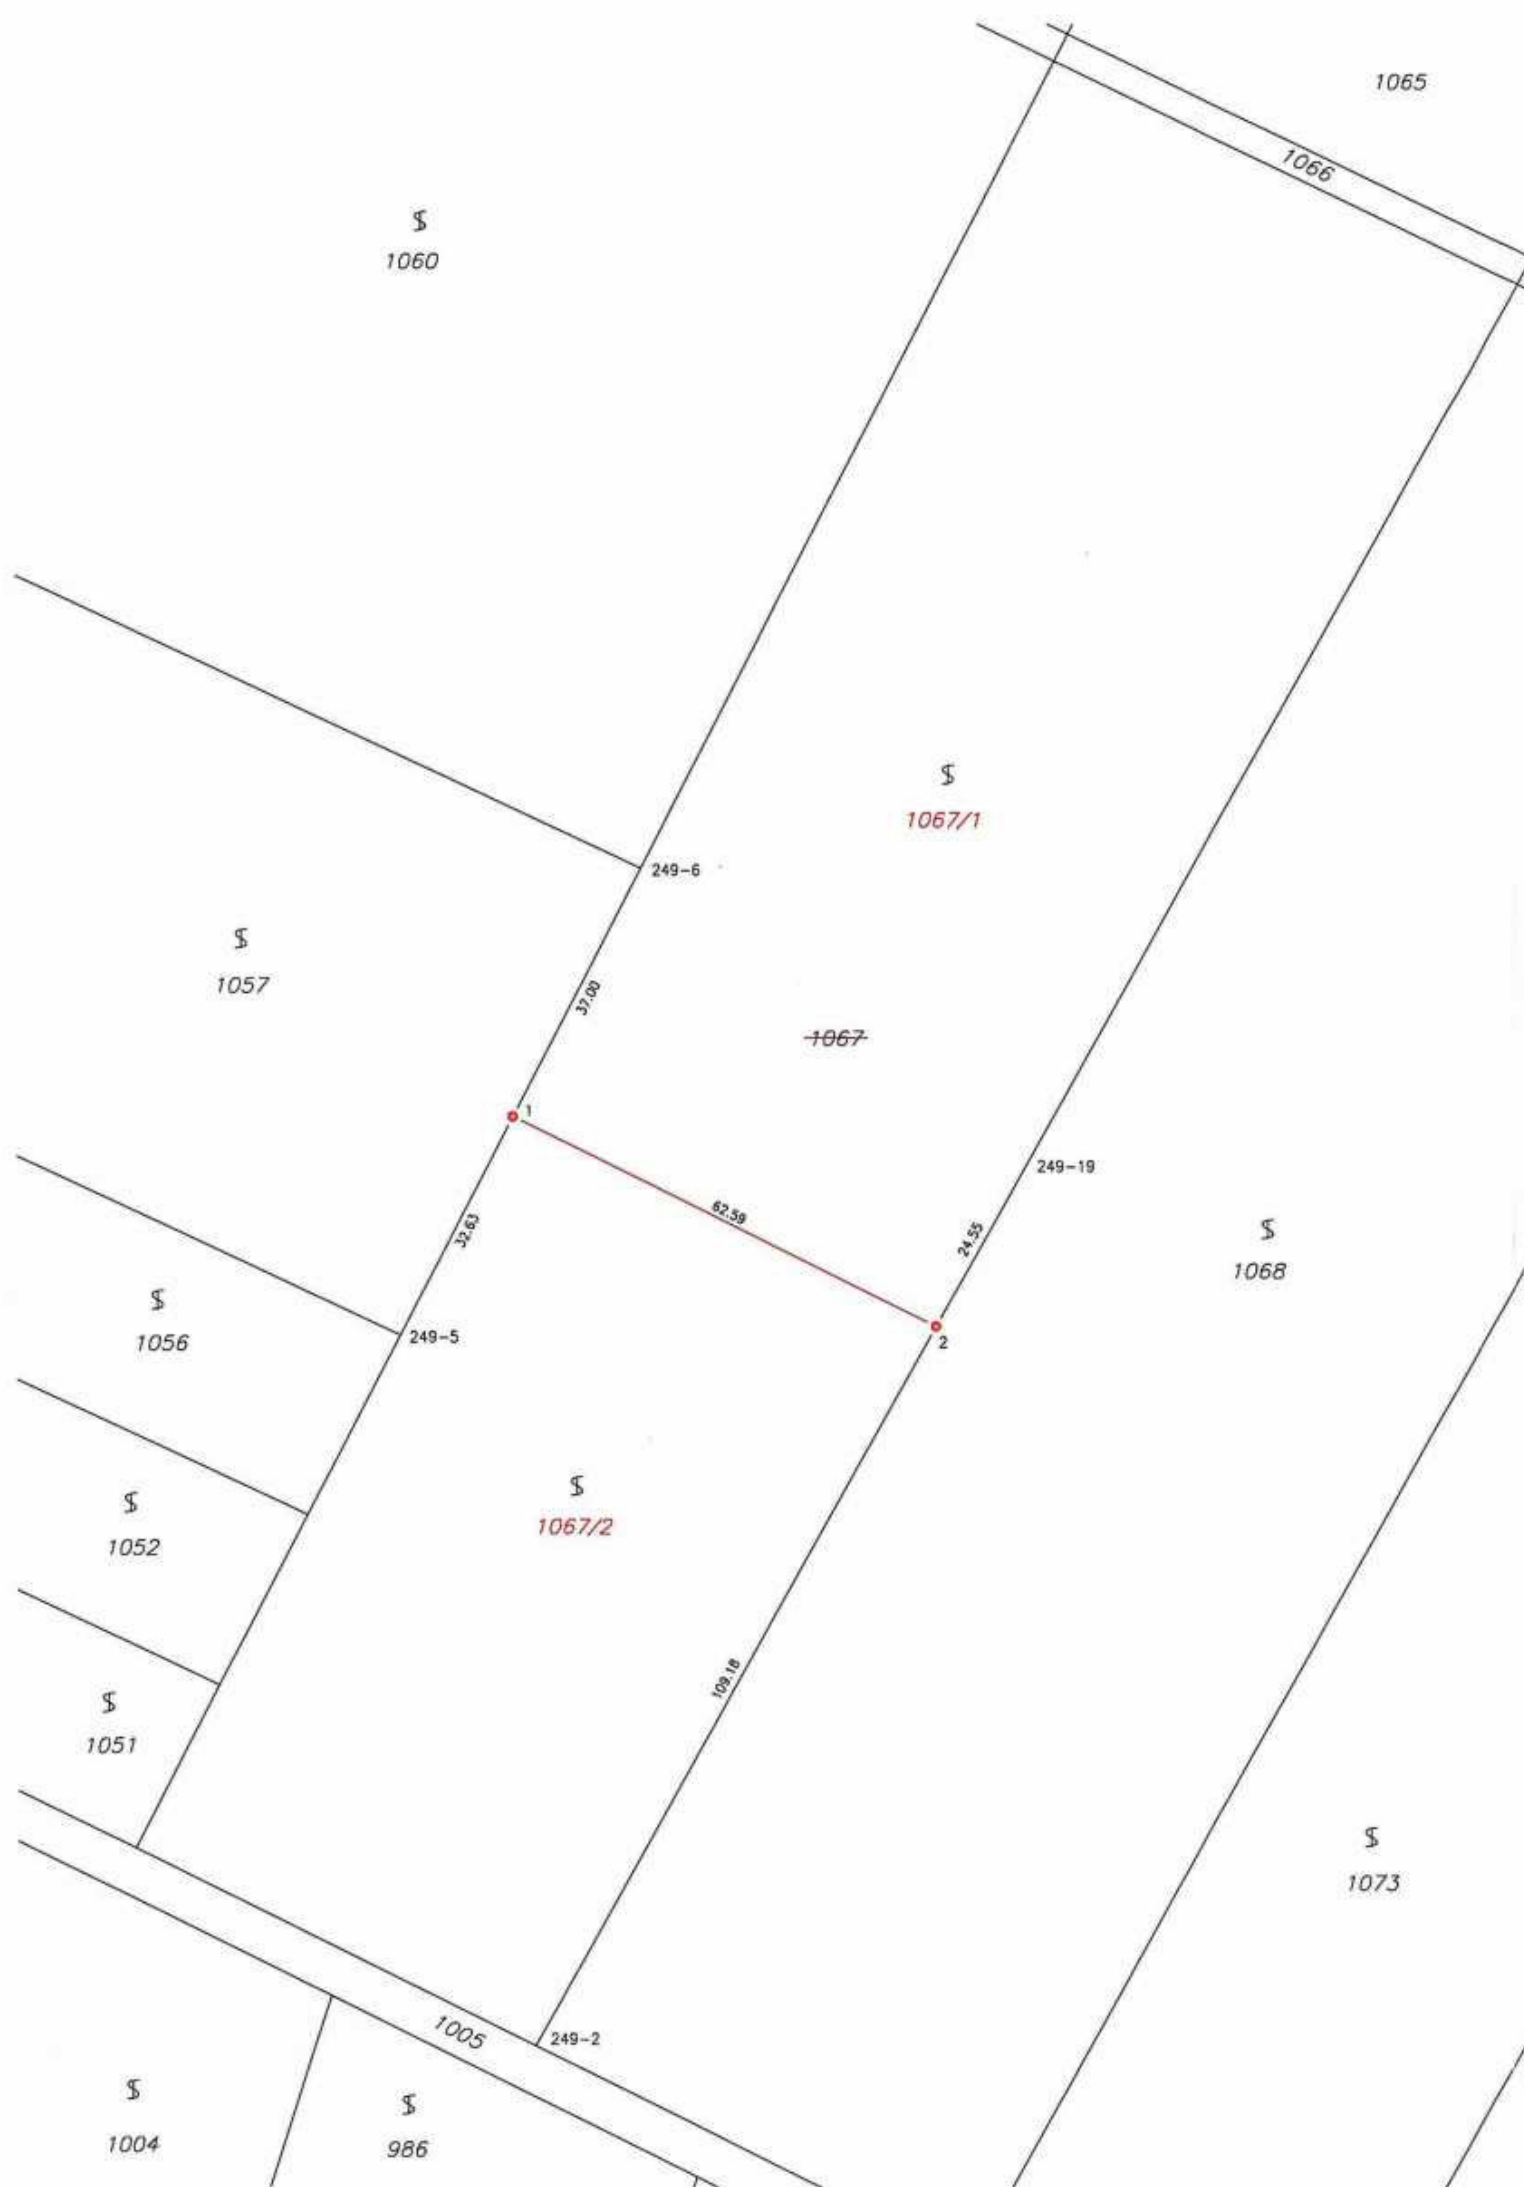

VÝKAZ DOSAVADNÍHO A NOVÉHO STAVU ÚDAJŮ KATASTRU NEMOVITOSTÍ																	
Dosavadní stav				Nový stav													
Označení pozemku parc. číslem	Výměra parcely		Druh pozemku Způsob využití	Označení pozemku parc. číslem	Výměra parcely		Druh pozemku Způsob využití	Typ stavby Způsob využití	Způsob využití	Způsob využití	Způsob využití	Porovnání se stavem evidence právních vztahů					
	ha	m²			ha	m²						Díl přechází z pozemku označeného v katastru nemovitostí	Číslo listu vlastnictví	Výměra dílu	Označení dílu		
1067	*)	1	68	96	vinice	1067/1	1	02	79	vinice		2	1067	10002	1	02	79
						1067/2		66	18	vinice		2	1067	10002		66	18
		1	68	96			1	68	97								

*) Rozdíl v součtu výměr v důsledku zaokrouhlení číselně určených výměr podle § 82 odst. 2 vyhl. č. 357/2013 Sb. v platném znění

Výkaz údajů o bonitovaných půdně ekologických jednotkách (BPEJ) k parcelám nového stavu											
Parcelní číslo podle		Kód BPEJ	Výměra		BPEJ na dílu parcely	Parcelní číslo podle		Kód BPEJ	Výměra		BPEJ na dílu parcely
katastru nemovitostí	zjednodušené evidence		ha	m²		katastru nemovitostí	zjednodušené evidence		ha	m²	
1067/1		00401		35				00810	42	88	
		00810	1	02					44		
1067/2		00401		23	30						

Seznam souřadnic (S–JTSK)

Č. bodu	Souřadnice pro zápis do KN			Poznámka
	Y	X	kód kv.	
249–2	627422.73	1194232.90	3	dř. kolík
249–5	627440.45	1194138.92	3	dř. kolík
249–6	627408.53	1194077.06	3	dř. kolík
249–19	627357.44	1194116.24	3	dř. kolík
1	627425.51	1194109.96	3	plast. znak
2	627369.42	1194137.65	3	plast. znak

GEOMETRICKÝ PLÁN pro rozdělení pozemku	Geometrický plán ověřil úředně oprávněný zeměměřický inženýr:		Státnípis ověřil úředně oprávněný zeměměřický inženýr:	
	Jméno, příjmení: [signature]		Jméno, příjmení: [signature]	
	Číslo položky seznamu úředně oprávněných zeměměřických inženýrů: 1212/1995		Číslo položky seznamu úředně oprávněných zeměměřických inženýrů: 2761/2016	
	Dne: 15. 5. 2023 Číslo: 96/2023		Dne: 18. 5. 2023 Číslo: 175/2023	
	Náležitosti a přesnosti odpovídá právním předpisům.		Tento státnípis odpovídá geometrickému plánu v elektronické podobě uloženému v dokumentaci katastrálního úřadu.	
Vyhotovitel: [signature]	Katastrální úřad souhlasí s očištváním parcel.		Ověření státnípisu geometrického plánu v listinné podobě.	
Číslo plánu: 567–250/2023	[signature]		[signature]	
Okres: Znojmo				
Obec: Borotice				
Kat. území: Borotice nad Jeřišovkou				
Mapový list: Znojmo 0–7/11	Dasavodním vlastníkům pozemků byla poskytnuta možnost seznámit se v terénu s průběhem navrhovaných nových hranic, které byly označeny předepsaným způsobem.			