


Příloha č.3 - Přístup pro údržbu eskalátorů - BVB - 1.PP - úroveň vestibulu

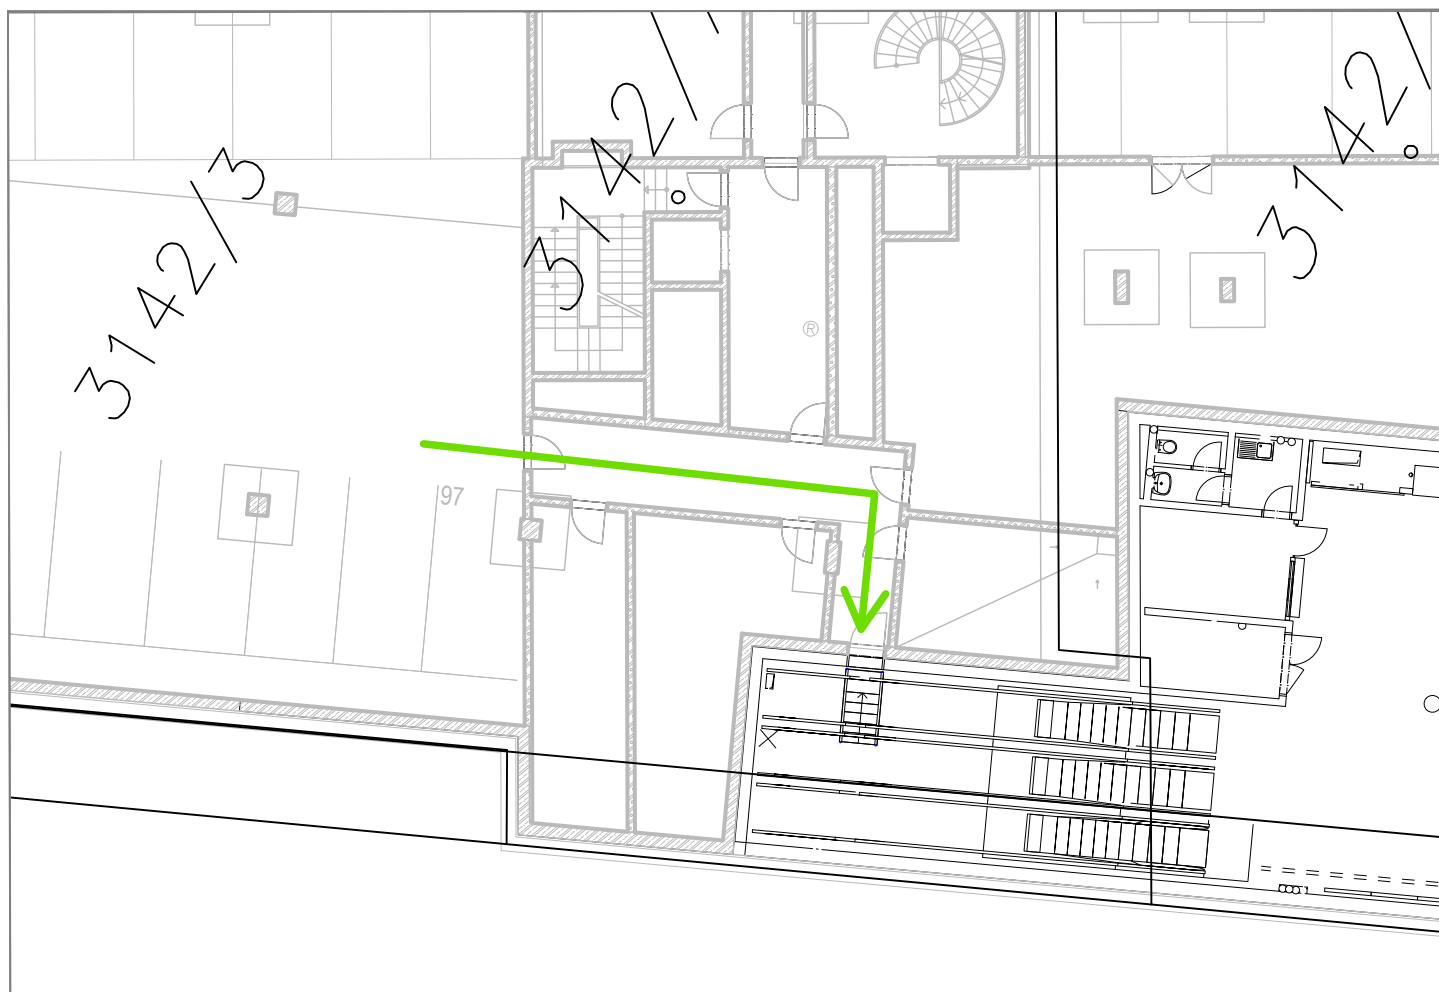

přístup pro údržbu eskalátorů - budoucí věčné břemeno

Popis		
	Činnost	délka trvání od zahájení stavby ID1
UV	Zachování přístupu pro údržbu eskalátorů	trvale