


Smlouva o smlouvě budoucí o zřízení služebnosti
Příloha č.1 - Situační plán - BVB - 1.PP - úroveň vestibulu

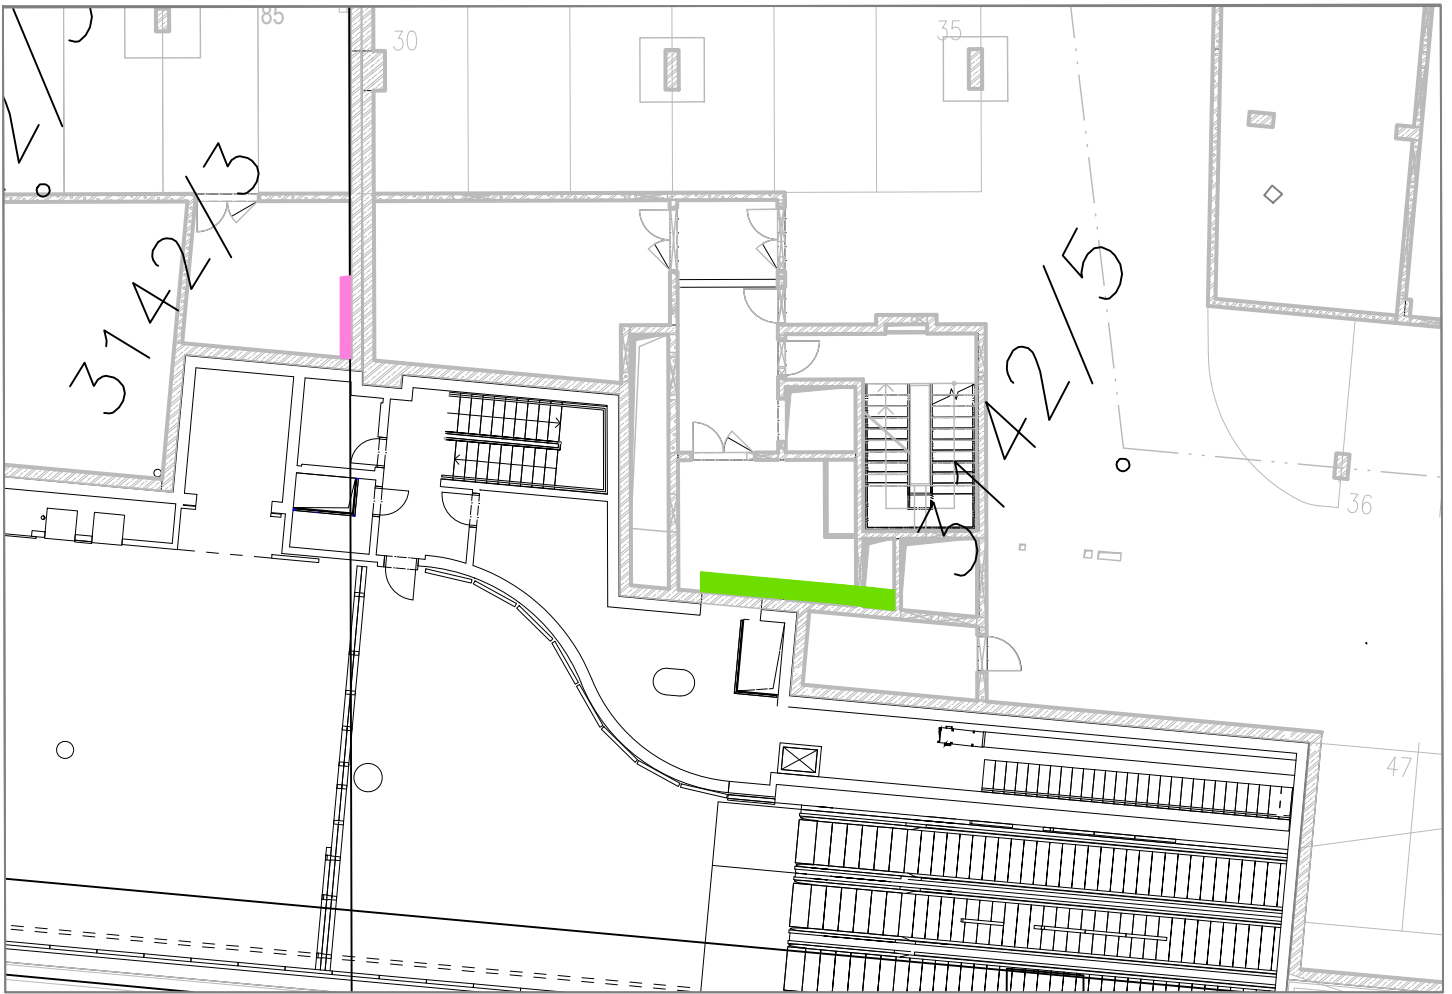

trvalý zábor VZT - budoucí věčné břemeno



trvalý zábor kanalizace - budoucí věčné břemeno

| Dotčené plochy | | | | |
|----------------|-------------------|----------------------|------------------------|------------------------|
| p.č. | katastrální území | Vlastník | Celková plocha pozemku | Dotčená plocha zábořem |
| 3142/5 | Nusle (728161) | Gemini Office s.r.o. | 4 628 | 2,5 |
| 3142/3 | Nusle (728161) | Gemini Office s.r.o. | 6 019 | 0,5 |

| Popis | | |
|-------|------------------|-------------------------------------|
| | Činnost v záboru | délka trvání od zahájení stavby ID1 |
| UV | Kanalizace a VZT | trvale |