


Metro I.D, úsek Pankrác - Olbrachtova

Pozemky: Gemini Office a.s. - podchod metro D

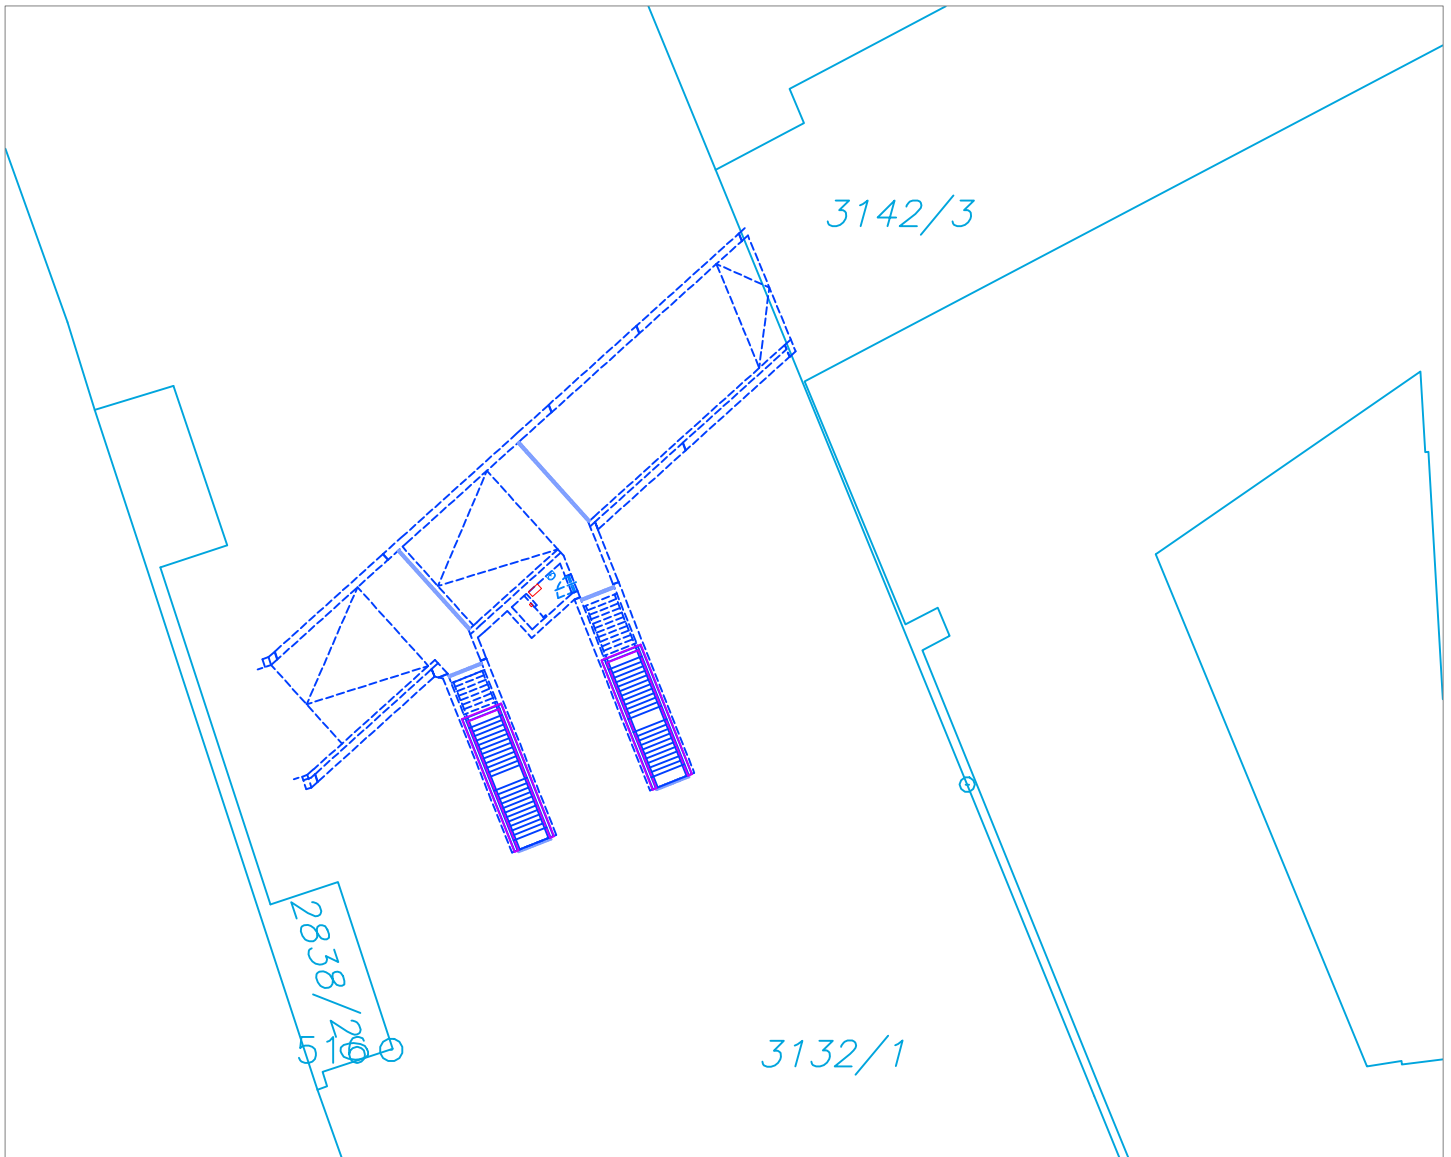

PODCHOD - Úroveň terénu

Dotčené plochy				
p.č.	katastrální území	Vlastník	Celková plocha pozemku	Dotčená plocha podchodu
3142/3	Nusle (728161)	Gemini Office a.s.	5 964,1	2,97