

Statutární město Ostrava, městský obvod Ostrava - Jih			1
AGENDOVÉ ČÍSLO			
D ₂	0428	2020	OMJ
TYP	POŘ. ČÍSLO	ROK	ODBOR

Dodatek č. 2 ke Smlouvě o uzavření budoucí smlouvy o zřízení věcného břemene – služebnosti č. 31/20/OMJ ze dne 5. 5. 2020

uzavřená v souladu s ustanovením § 1785 a násl., §1257 a násl. zákona č. 89/2012 Sb., občanský zákoník, ve znění pozdějších předpisů, k provedení ustanovení § 104 odst. 3 zákona č.127/2005 Sb., o elektronických komunikacích a o změně některých souvisejících zákonů (zákon o elektronických komunikacích), ve znění pozdějších předpisů (dále jen „zákon o elektronických komunikacích“), (dále jen „smlouva“)

Smluvní strany

Statutární město Ostrava

Prokešovo náměstí 8, 702 00 Ostrava

Městský obvod Ostrava - Jih

Horní 791/3, Hrabůvka, 700 30 Ostrava

zastoupený starostou **Bc. Martinem Bednářem, MBA**

bankovní spojení: 8010-1520761/0100, Komerční banka, a.s.

IČO: 00845451

DIČ: CZ00845451

dále jen „*budoucí povinný*“

a

SilesNet s.r.o.

se sídlem Ostravská 584/12, 737 01 Český Těšín

zapsaná v obchodním rejstříku vedeném Krajským soudem v Ostravě, oddíl C, vložka 17812

zastoupená jednatelem společnosti **Ing. Gražynou Hlinšťákovou**

IČO: 25392280

DIČ: CZ25392280

dále jen „*budoucí oprávněný*“

Obsah smlouvy

Čl. I. Úvodní ustanovení

1. Smluvní strany prohlašují, že údaje uvedené v záhlaví tohoto dodatku odpovídají skutečnosti v době uzavření dodatku. Změny údajů se zavazují bez zbytečného odkladu oznámit druhé smluvní straně.
2. Smluvní strany se tímto dodatkem ke Smlouvě o uzavření budoucí smlouvy o zřízení věcného břemene – služebnosti č. 31/20/OMJ ze dne 5. 5. 2020 (dále jen „smlouva“) dohodly, že:

Čl. II. Předmět dodatku

1. **Výčet dotčených pozemků uvedených v Čl. II. smlouvy se v souvislosti s rozšířením stavby na částech dotčených pozemků doplňuje o pozemek:**
 - p. p. č. 311/52, ostatní plocha, ostatní komunikace, k. ú. Hrabůvka, obec Ostrava, zapsané v katastru nemovitostí u Katastrálního úřadu pro Moravskoslezský kraj, Katastrální pracoviště Ostrava.

2. Čl. III. smlouvy zní nově takto:

1. Budoucí oprávněný má záměr provést stavbu veřejné sítě elektronických komunikací, a to v rámci stavby pod názvem „Trasa HDPE FTTx Ostrava“ (dále jako „stavba SEK“) v předpokládané délce **5 100 bm** pod povrchem částí dotčených pozemků, jak je vyznačeno v situačních snímcích, které jsou nedílnou součástí této smlouvy.
 2. Budoucí oprávněný má záměr provést stavbu veřejné sítě elektronických komunikací, a to tak, aby došlo k napojení domů č. p. 1128 a 1129 na ulici Holasova, vše v rámci stavby pod názvem „Trasa HDPE FTTx Ostrava“, v předpokládané celkové délce **61 bm** pod povrchem částí dotčeného pozemku p. p. č. 311/1, ostatní plocha, zeleň, v k. ú. Hrabůvka, jak je vyznačeno zákresem v koordinačně situačním snímku, který je nedílnou součástí této smlouvy.
 3. Budoucí oprávněný má záměr provést stavbu veřejné sítě elektronických komunikací, a to tak, aby došlo k napojení bytového domu č. p. 1419 na ulici Dr. Martíňka a k napojení stavby občanské vybavenosti č. p. 1486 na ul. Horní, vše v rámci stavby pod názvem „Trasa HDPE FTTx Ostrava“, v předpokládané celkové délce **82 bm** pod povrchem částí dotčených pozemků p. p. č. 311/33, ostatní plocha, jiná plocha, p. p. č. 311/52, ostatní plocha, ostatní komunikace, p. p. č. 463/6, ostatní plocha, zeleň, a p. p. č. 469, ostatní plocha, ostatní komunikace, vše v k. ú. Hrabůvka, jak je vyznačeno zákresem v koordinačně situačních výkresech, které jsou nedílnou součástí této smlouvy.
3. **Výčet dotčených pozemků uvedených v Čl. IV. bod 1 smlouvy se v souvislosti s rozšířením stavby na částech dotčených pozemků doplňuje o pozemek:**
- p. p. č. 311/52, ostatní plocha, ostatní komunikace, k. ú. Hrabůvka, obec Ostrava, zapsané v katastru nemovitostí u Katastrálního úřadu pro Moravskoslezský kraj, Katastrální pracoviště Ostrava.
4. **Smluvní strany se v tomto dodatku dohodly na změně, respektive prodloužení sjednané doby trvání smlouvy, a to do 31. 12. 2024.**
5. **Smluvní strany se dohodly, že nedílnou součástí tohoto dodatku je Příloha: Koordinační situační výkresy, které doplňují původní Přílohu: Situační snímky se zákresem stavby.**

Čl. III. Ostatní ujednání

1. Ostatní ujednání smlouvy zůstávají nezměněna.
2. Tento dodatek nabývá platnosti dnem jejího podpisu oběma smluvními stranami a účinnosti zveřejněním v centrálním registru smluv dle zákona číslo 340/2015 Sb., o zvláštních podmínkách účinnosti některých smluv, uveřejňování těchto smluv a o registru smluv (zákon o registru smluv), ve znění pozdějších předpisů.
3. Tento dodatek je vyhotoven ve třech (3) vyhotoveních, z nichž dvě (2) vyhotovení obdrží budoucí povinný a jedno (1) vyhotovení budoucí oprávněný.
4. Smluvní strany prohlašují, že se seznámily s celým textem tohoto dodatku a s jeho obsahem souhlasí. Na důkaz pravé, svobodné a shodné vůle obou smluvních stran připojují oprávnění zástupci obou smluvních stran své vlastnoruční podpisy.

Čl. IV. Doložka platnosti právního jednání

1. Budoucí povinný potvrzuje, že podmínka platnosti právního jednání dle § 41 zákona č. 128/2000 Sb., o obcích (obecní zřízení), ve znění pozdějších předpisů, byla splněna.
2. O uzavření tohoto dodatku na straně budoucího povinného rozhodla Rada městského obvodu Ostrava - Jih dne 30. 11. 2023 usnesením č. 1780/RMOB-JIH/2226/34.

Příloha

Koordinační situační výkresy

Za budoucího povinného

Datum: 11-12-2023

Místo: Ostrava


Bc. Martin Bednář, MBA
starosta

Za budoucího oprávněného

Datum: 2.1.2024

Místo: Ostrava


Ing. Gražyna Hlinšťáková
jednatel

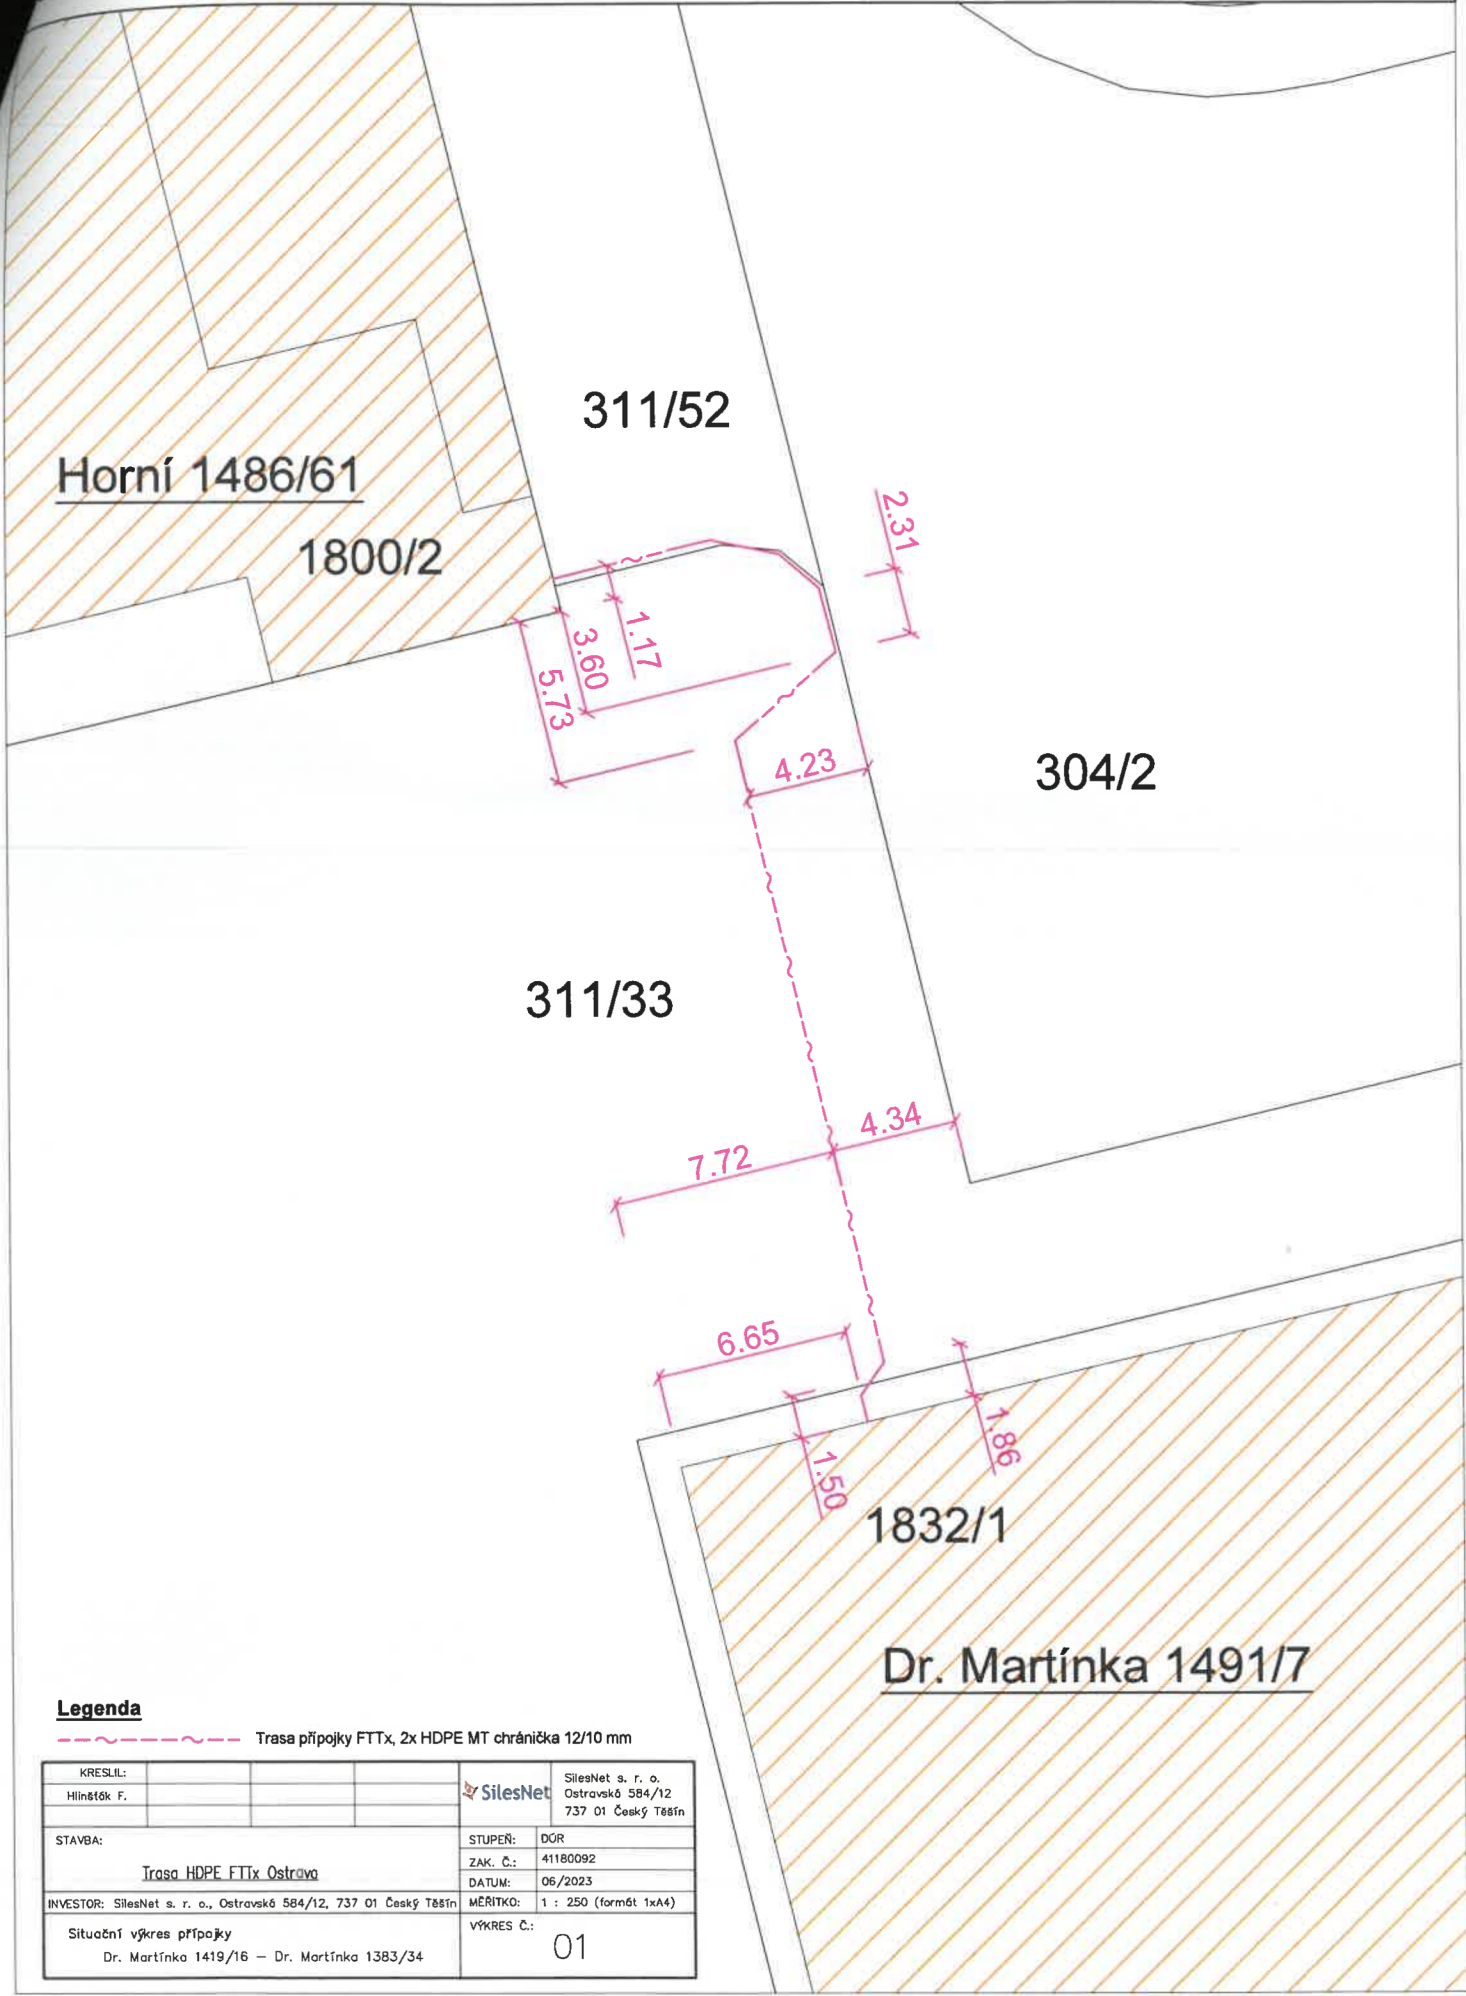

Legenda

----- Trasa přípojky FTTx, 2x HDPE MT chránička 12/10 mm

KRESLIL:		SilesNet	SilesNet s. r. o. Ostravské 584/12 737 01 Český Těšín
Hlinětěk F.			
STAVBA:	Trasa HDPE FTTx Ostrava	STUPEŇ:	DŮR
		ZAK. Č.:	41180092
		DATUM:	06/2023
INVESTOR: SilesNet s. r. o., Ostravské 584/12, 737 01 Český Těšín		MĚŘITKO:	1 : 250 (formát 1xA4)
Situační výkres přípojky Dr. Martínka 1419/16 – Dr. Martínka 1383/34		VÝKRES Č.:	01

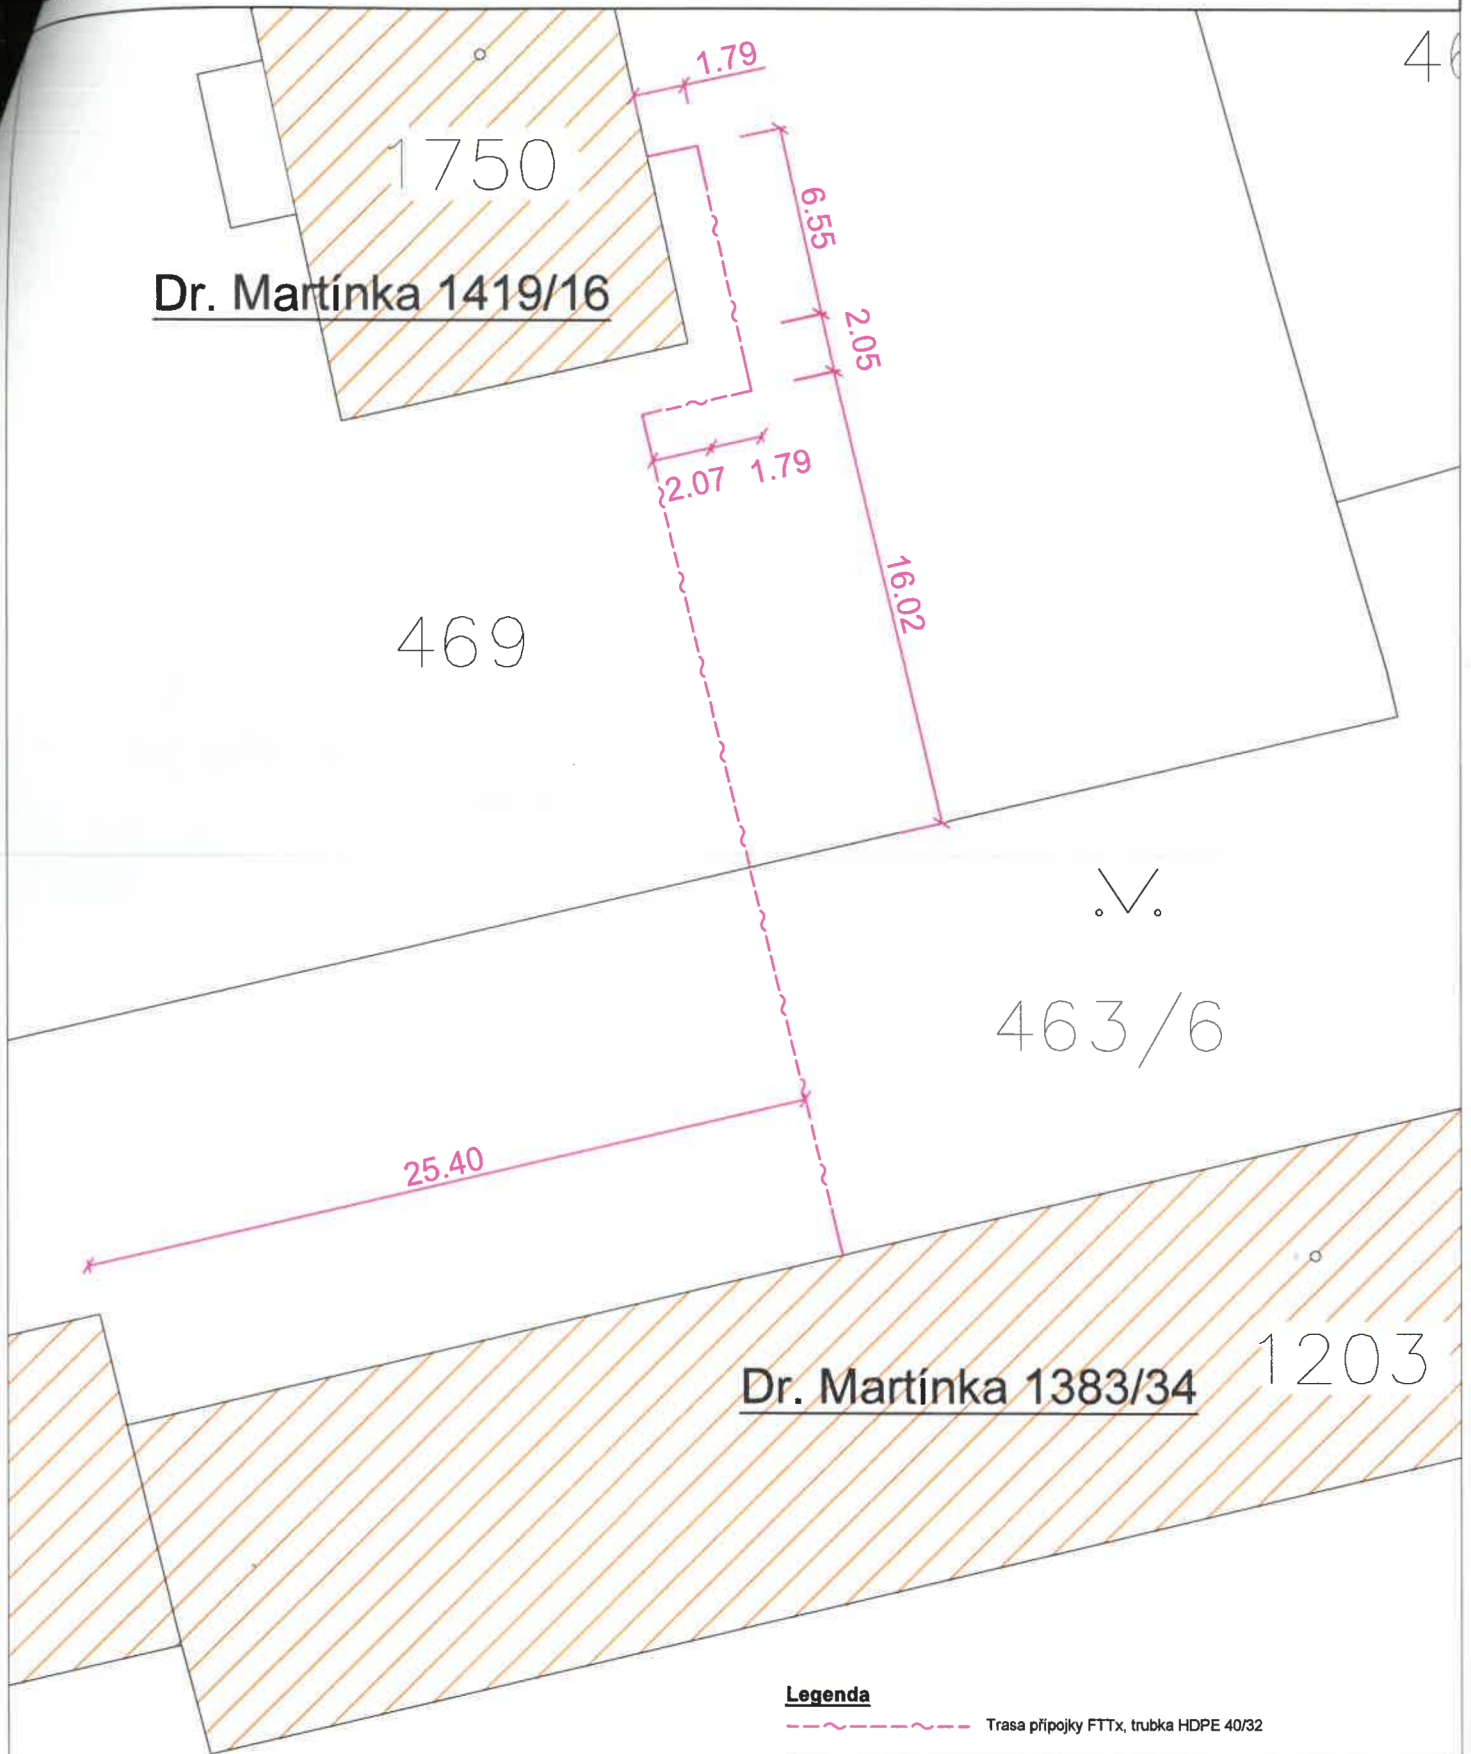

Legenda

----- Trasa přípojky FTTx, trubka HDPE 40/32

KRESLIL: Hliněták F.				SilesNet	SilesNet s. r. o. Ostravská 584/12 737 01 Český Tešín
STAVBA: Trasa HDPE FTTx Ostrava		STUPEŇ:	DGR	ZAK. Č.:	41180092
INVESTOR: SilesNet s. r. o., Ostravská 584/12, 737 01 Český Tešín		DATUM:	06/2023	MĚŘITKO:	1 : 250 (formát 1xA4)
Situační výkres přípojky Dr. Martínka 1419/16 - Dr. Martínka 1383/34		VÝKRES Č.:	02		