


PŮDORYS 1.PP
M 1:100

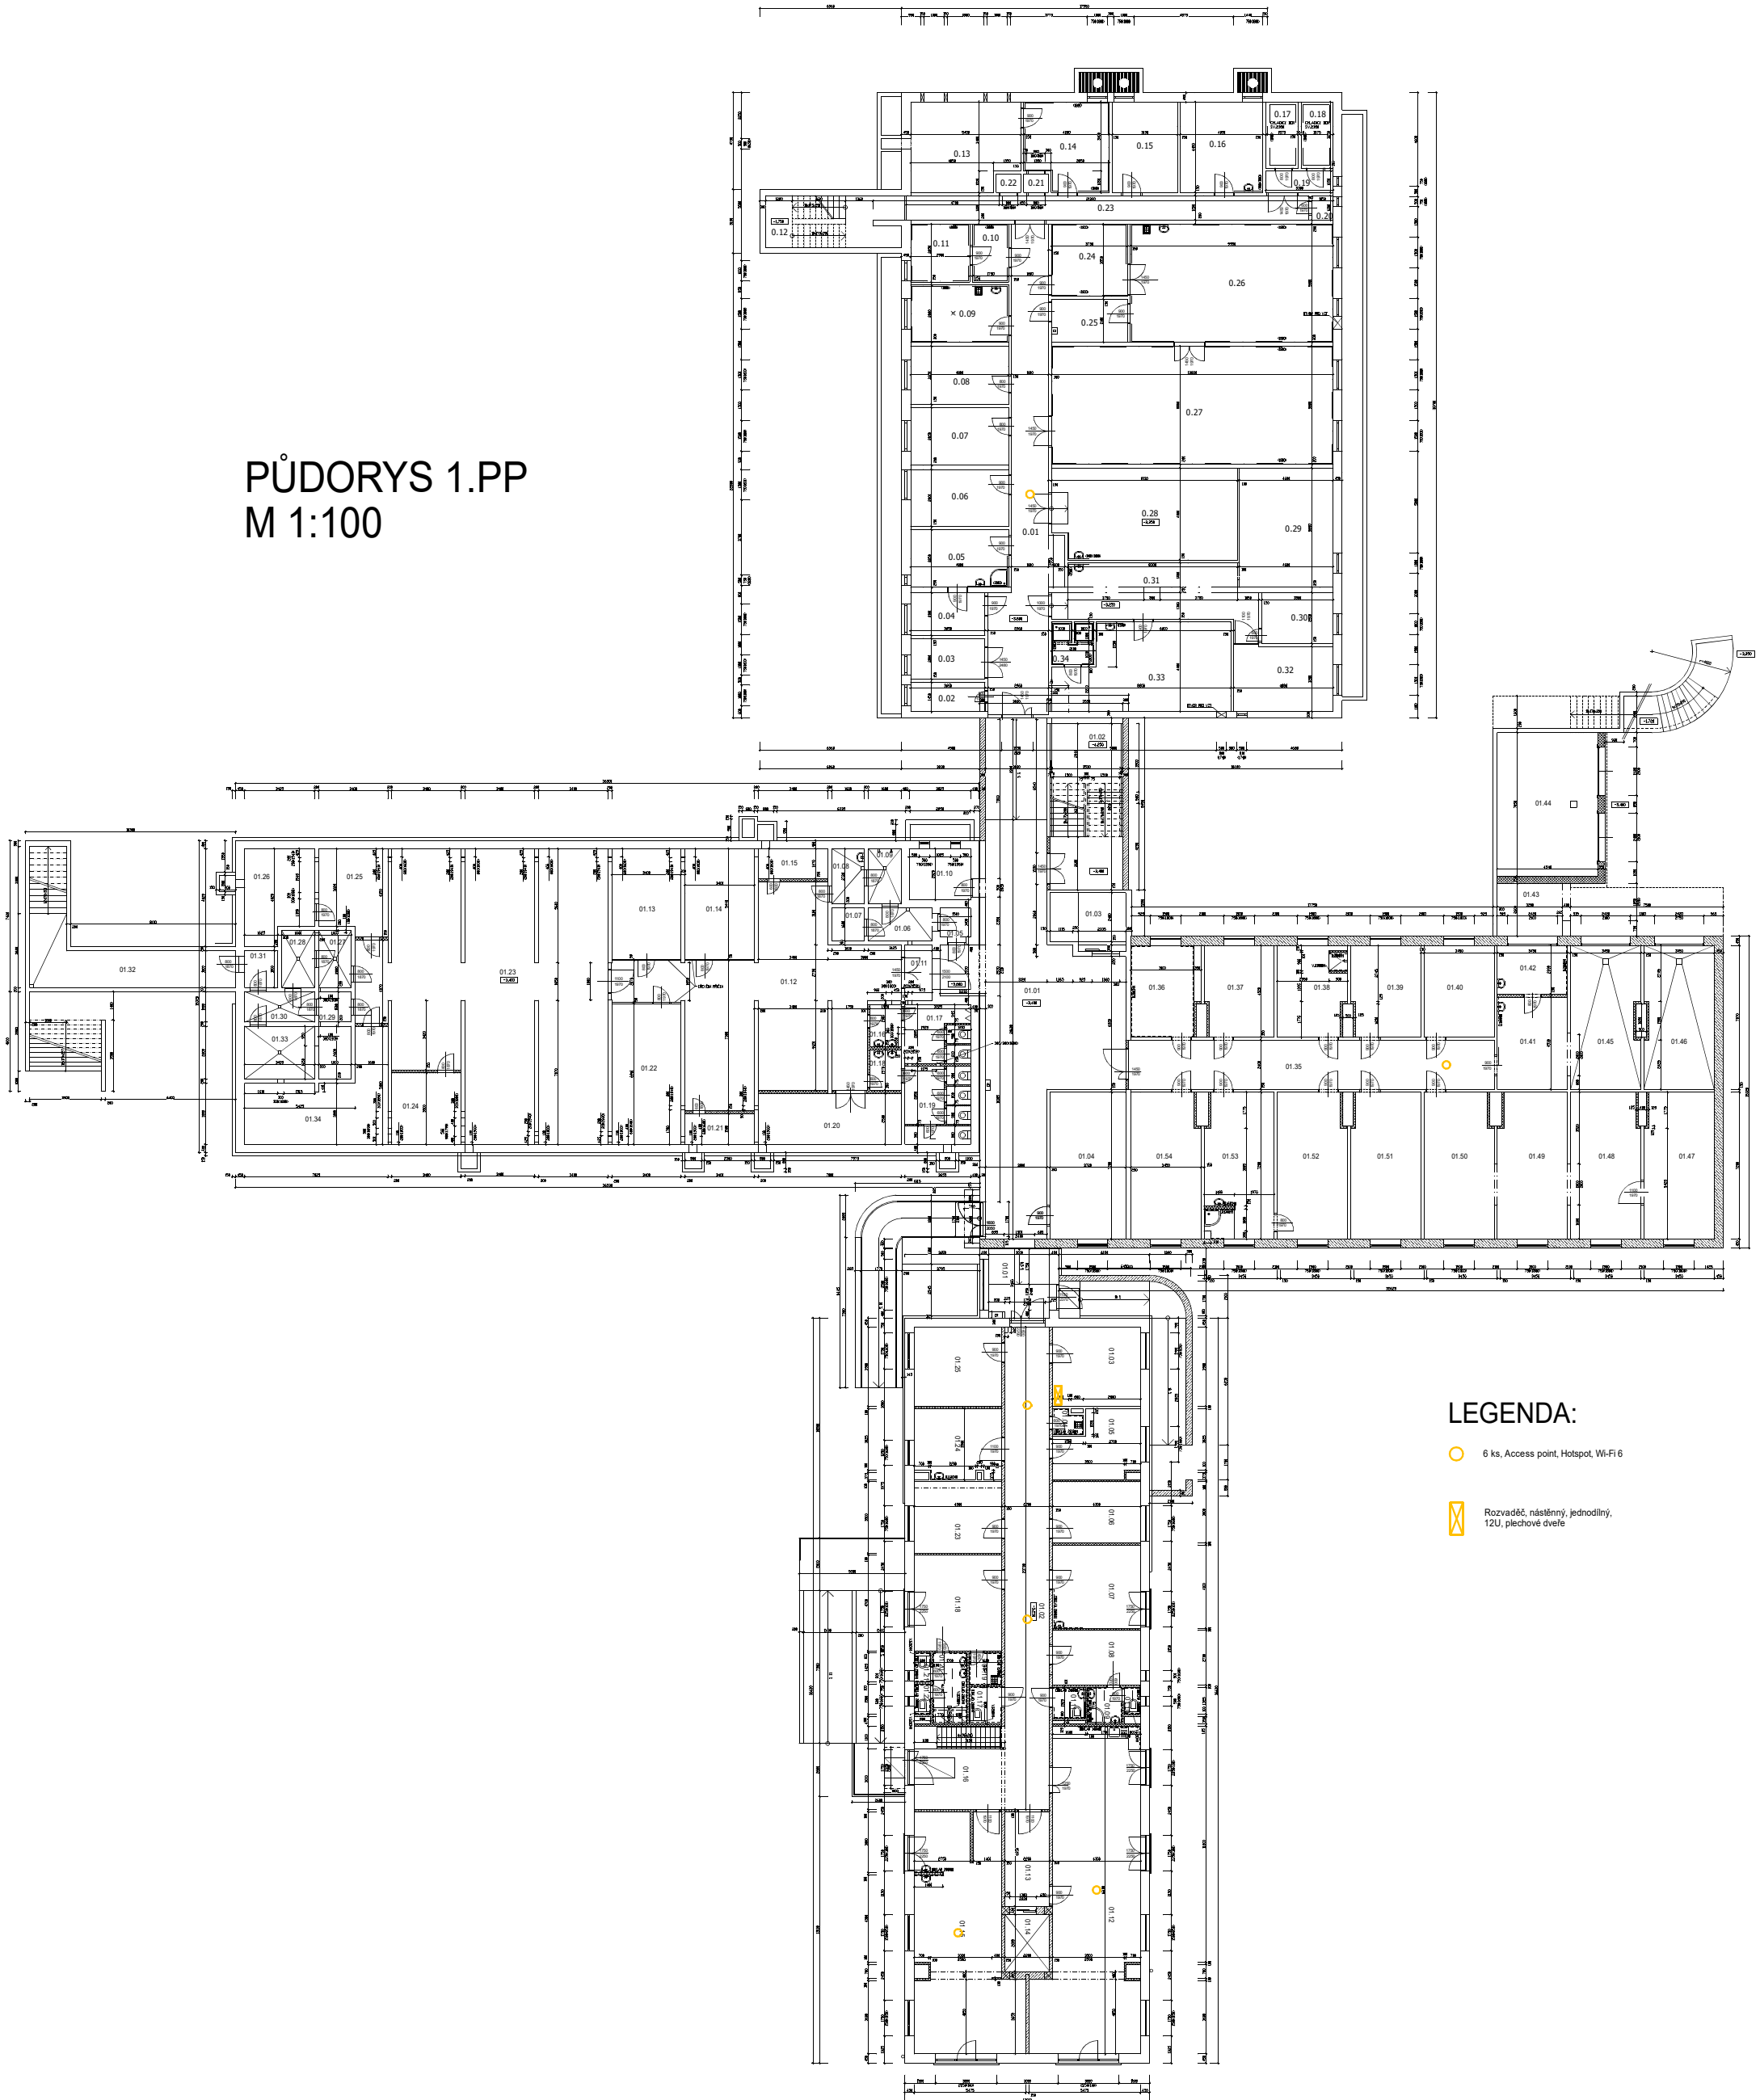

Rekonstrukce kamerového systému v Domově Sosna, pokrytí Domova Sosna Wifi signálem