PŮDORYS 1.NP

M 1:100

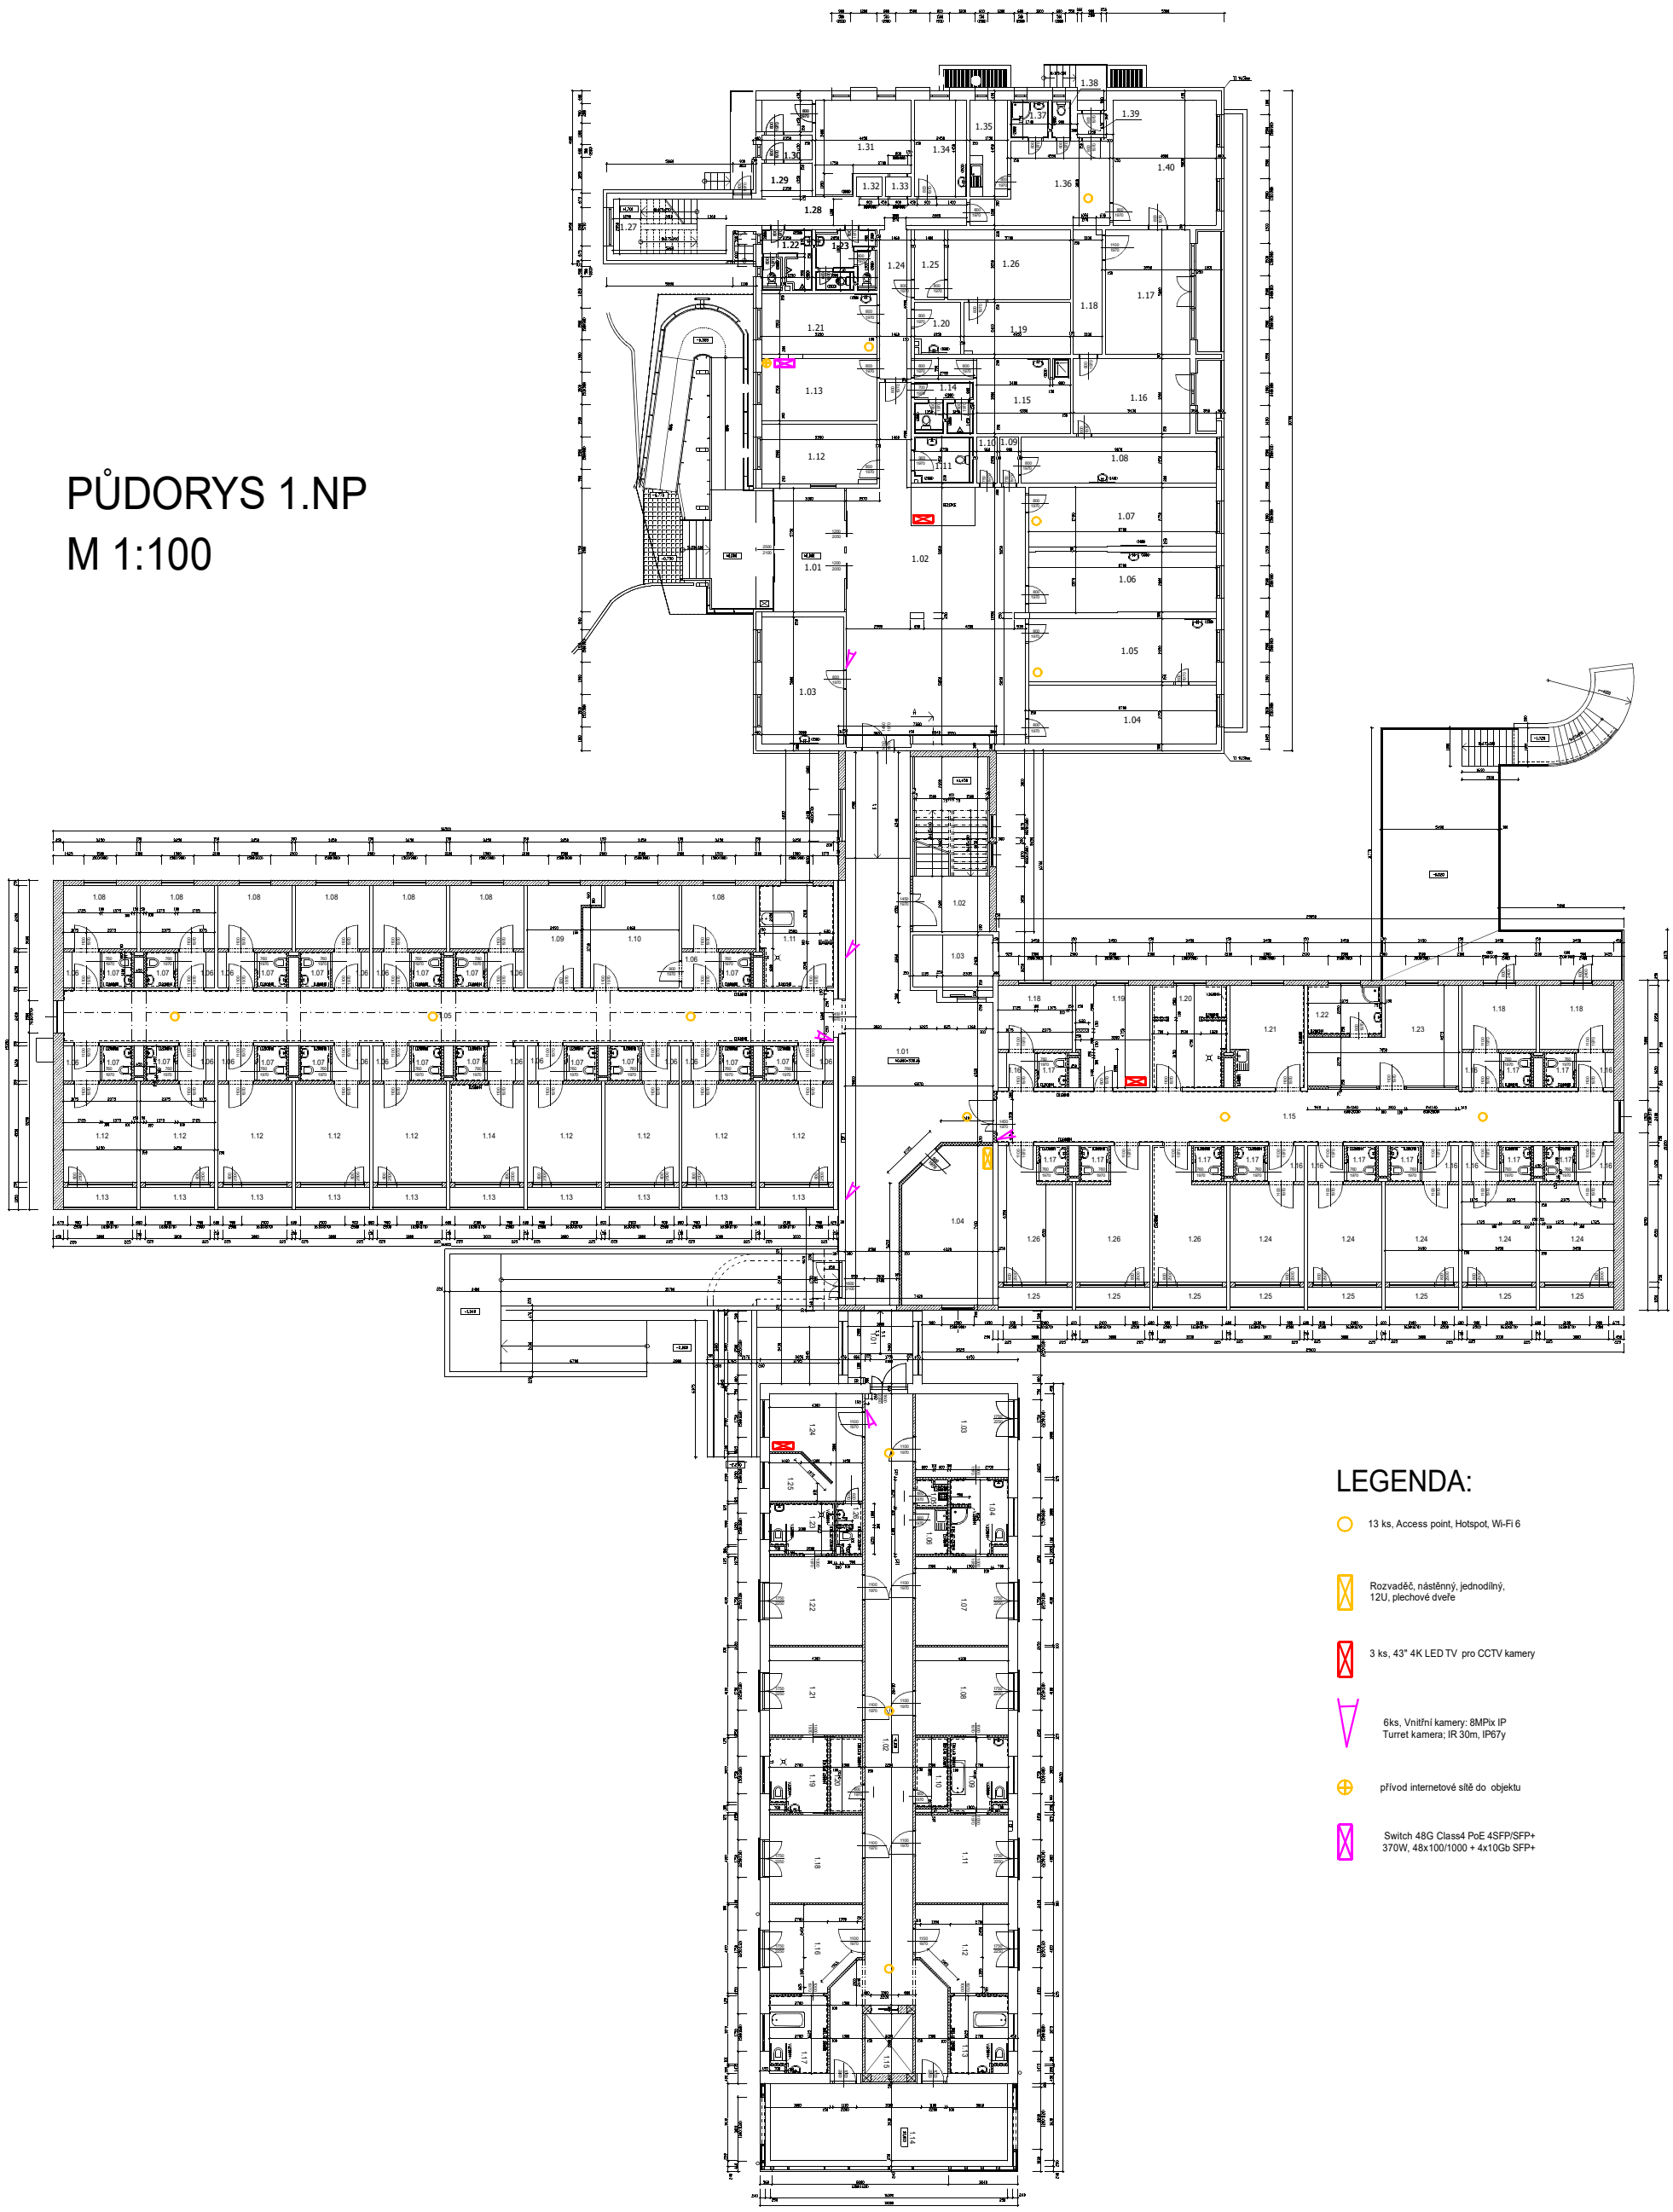

LEGENDA:

- 13 ks, Access point, Hotspot, Wi-Fi 6
- Rozvaděč, nástěnný, jednodílný, 12U, plechové dveře
- 3 ks, 43" 4K LED TV pro CCTV kamery
- 6ks, Vnitřní kamery: 8MPix IP Turret kamera; IR 30m, IP67y
- přívod internetové sítě do objektu
- Switch 48G Class4 PoE 4SFP/SFP+ 370W, 48x100/1000 + 4x10Gb SFP+

Rekonstrukce kamerového systému v Domově Sosna, pokrytí Domova Sosna Wifi signálem