


PŮDORYS 2.NP
M 1:100

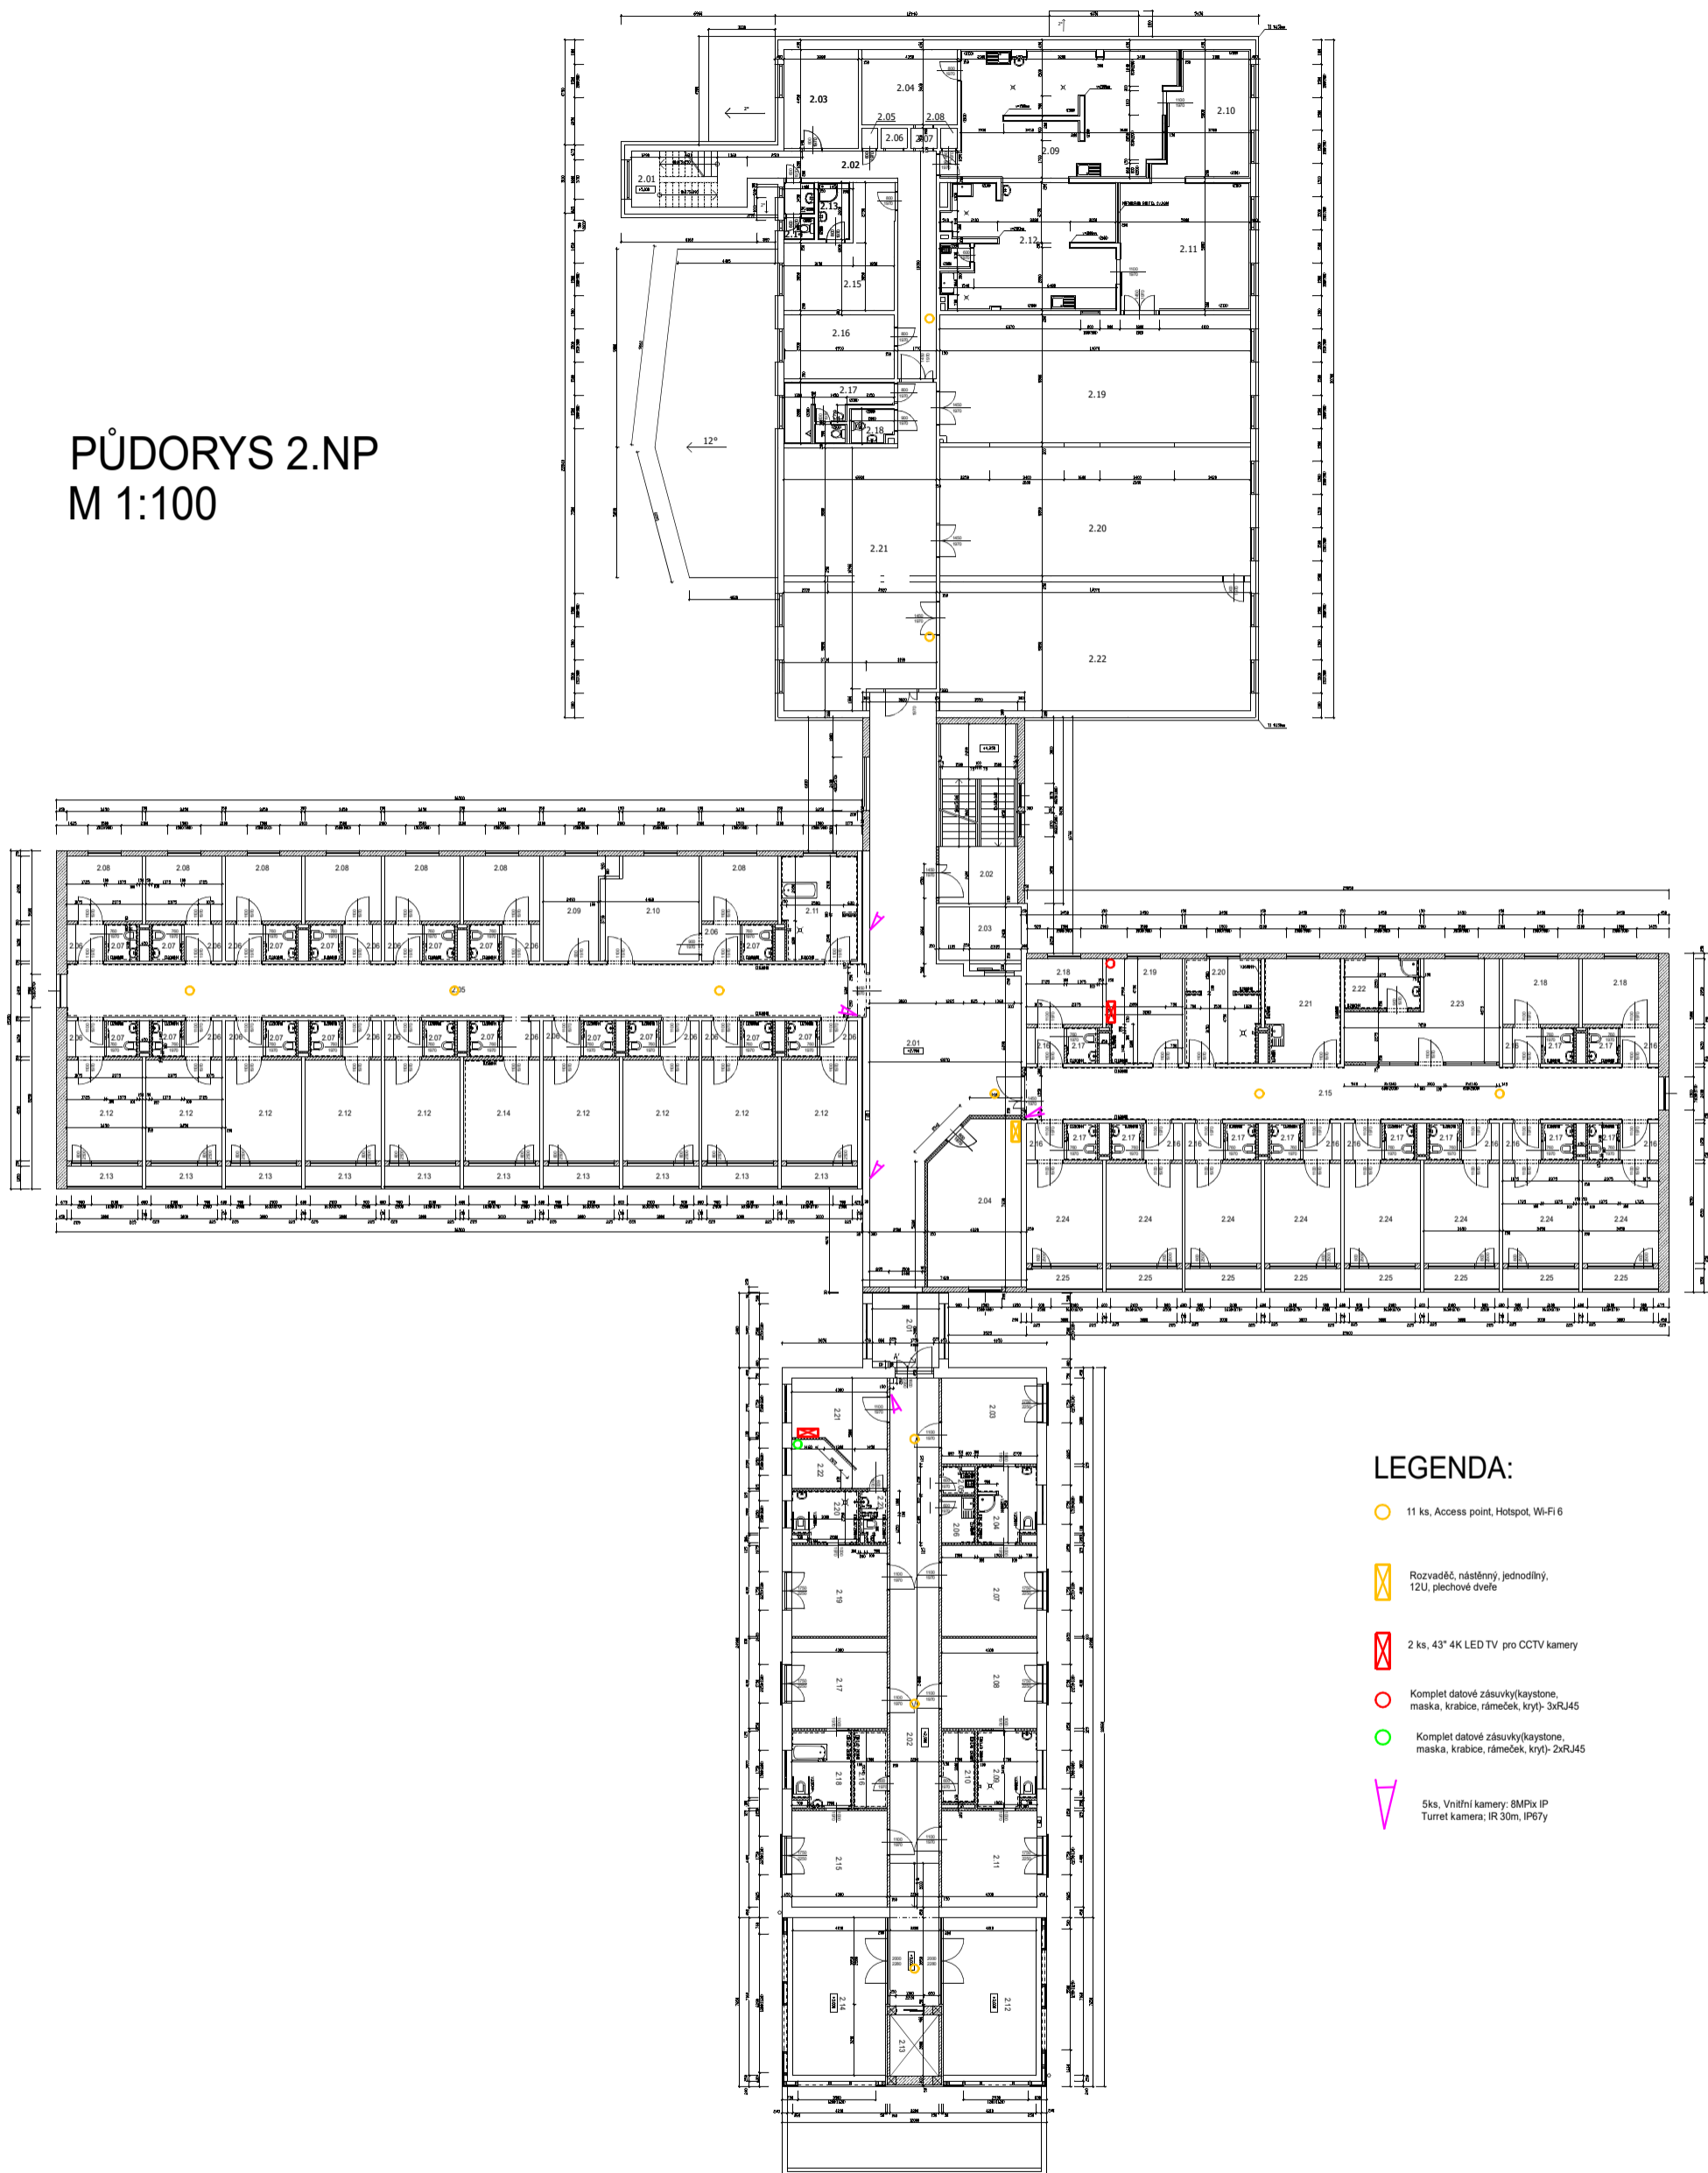

LEGENDA:

-  11 ks, Access point, Hotspot, Wi-Fi 6
-  Rozvaděč, nástěnný, jednodílný, 12U, plechové dveře
-  2 ks, 43" 4K LED TV pro CCTV kamery
-  Komplet datové zásuvky(kaystone, maska, krabice, rámeček, kryt)- 3xRJ45
-  Komplet datové zásuvky(kaystone, maska, krabice, rámeček, kryt)- 2xRJ45
-  5ks, Vnitřní kamery: 8MPix IP Turret kamera; IR 30m, IP67y