PŮDORYS 3.NP
M 1:100

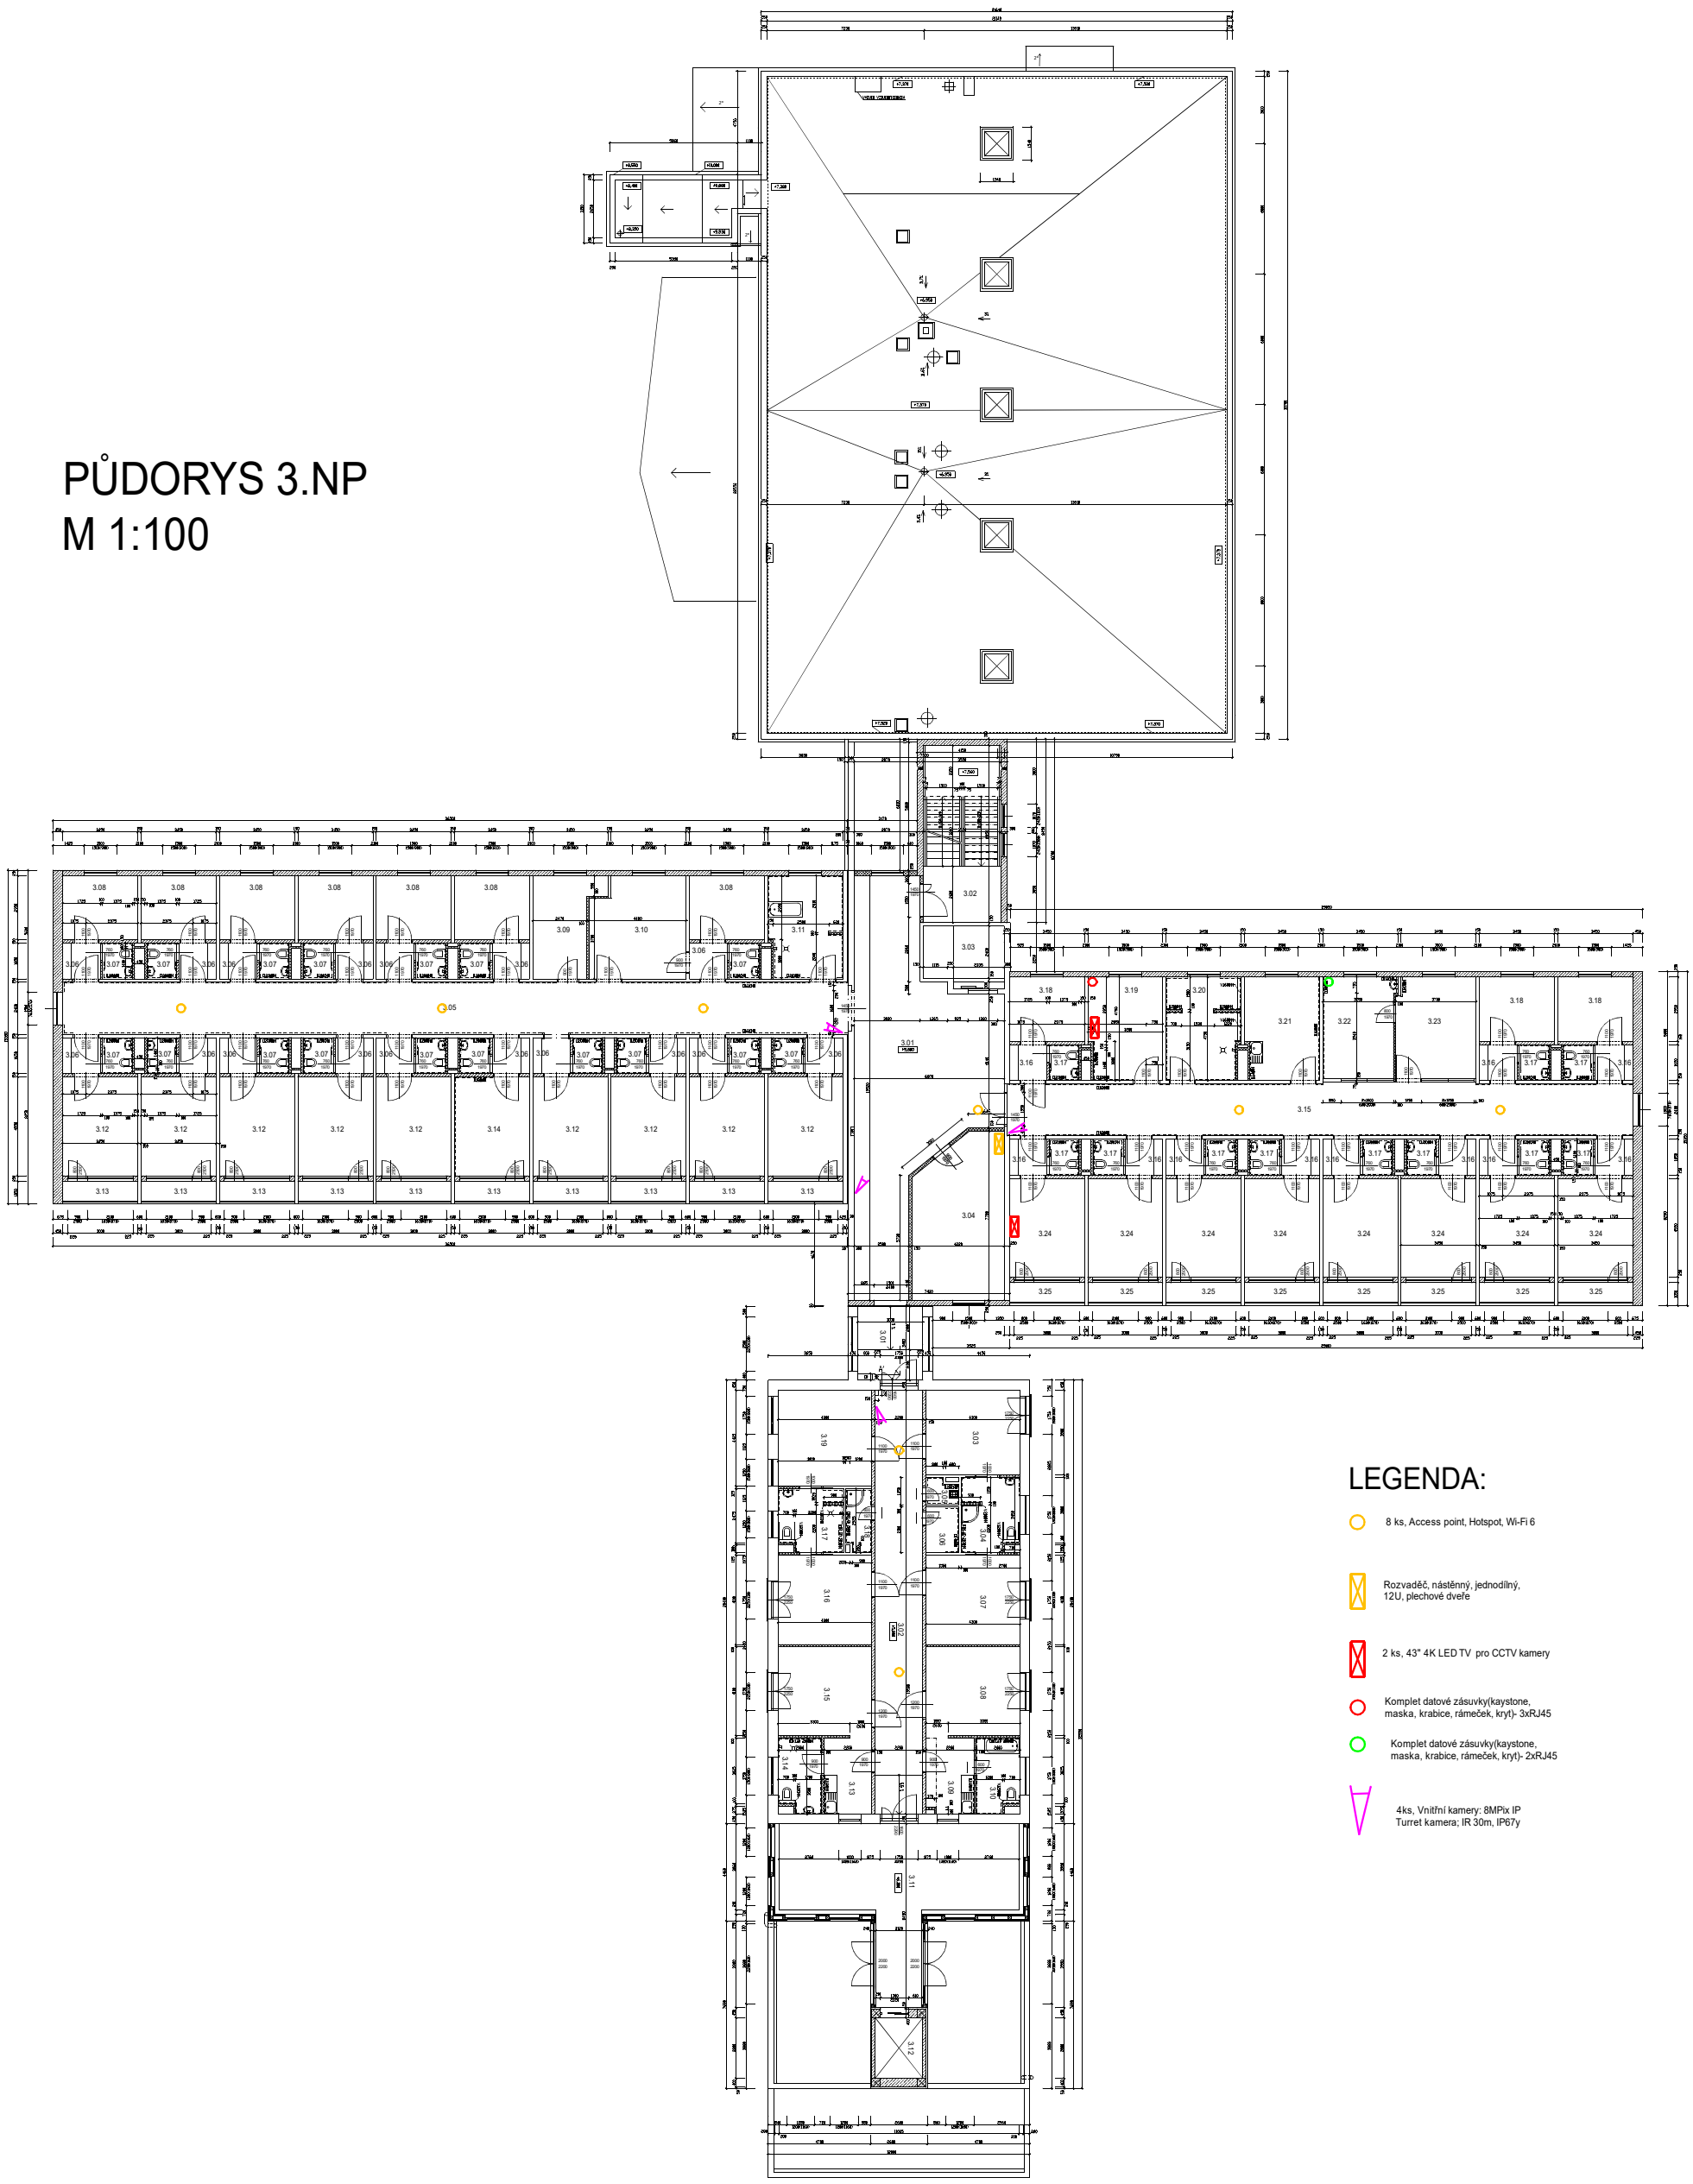

LEGENDA:

- 8 ks, Access point, Hotspot, Wi-Fi 6
- Rozvaděč, nástěnný, jednodílný, 12U, plechové dveře
- 2 ks, 43" 4K LED TV pro CCTV kamery
- Komplet datové zásuvky(kaystone, maska, krabice, rámeček, kryt)- 3xRJ45
- Komplet datové zásuvky(kaystone, maska, krabice, rámeček, kryt)- 2xRJ45
- 4ks, Vnitřní kamery: 8MPix IP Turret kamera; IR 30m, IP67y

Rekonstrukce kamerového systému v Domově Sosna, pokrytí Domova Sosna Wifi signálem