


VÝKAZ DOSAVADNÍHO A NOVÉHO STAVU ÚDAJŮ KATASTRU NEMOVITOSTÍ																			
Dosavadní stav						Nový stav													
Označení pozemku parc. číslem	Výměra parcely			Druh pozemku	Označení pozemku parc. číslem	Výměra parcely		Druh pozemku	Typ stavby	Způsob využití	Způsob využití	Způsob určení výměr	Porovnání se stavem evidence právních vztahů						
													Díl přechází z pozemku označeného v		Číslo listu vlastnictví	Výměra dílu		Označení dílu	
	ha	m²		Způsob využití		katastru nemovitostí	dřívější poz. evidence	ha	m²										
7249	2	78	ostat. pl.	7249/3	1	69	ostat. pl.		2				7249		10001	1	69		
			ostat. komunikace				ostat. komunikace												
							ostat. komunikace												
				7249/4	1	09			0				7249		10001	1	09		

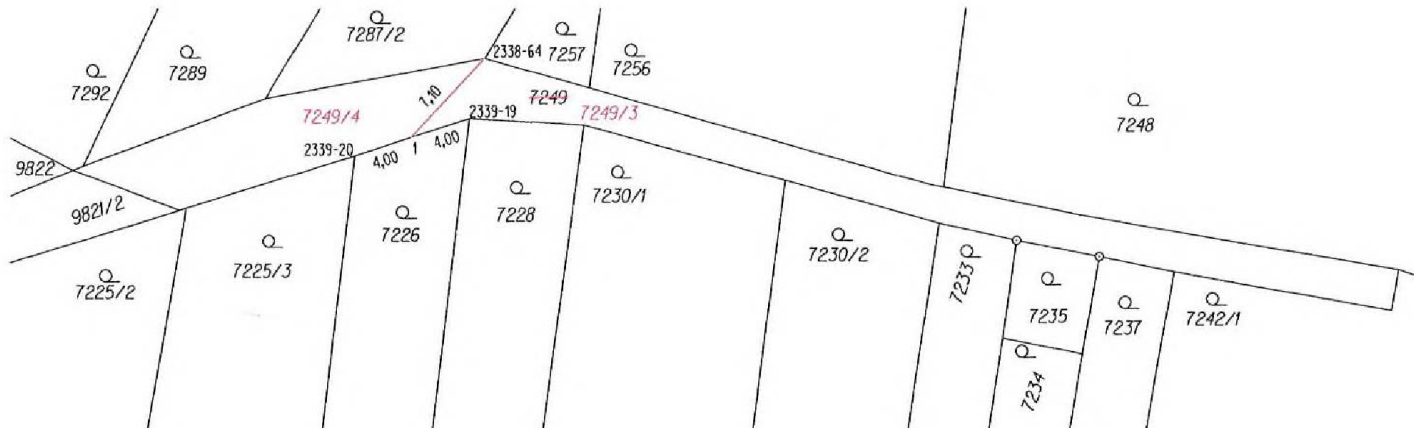

Seznam souřadnic (S-JTSK)

Číslo bodu	Souřadnice pro zápis do KN		
	Y	X	KK
2338-64	594479,16	1160707,47	3
2339-19	594480,17	1160711,42	3
2339-20	594487,76	1160713,90	3
1	594483,97	1160712,66	3

GEOMETRICKÝ PLÁN pro rozdělení pozemku	Geometrický plán ověřil úředně oprávněný zeměměřický inženýr:		Stejnopis ověřil úředně oprávněný zeměměřický inženýr:	
	Jméno, příjmení: Ing. Zbyněk Červinka		Jméno, příjmení: Ing. Z. Červinka	
	Číslo položky seznamu úředně oprávněných zeměměřických inženýrů: 1696/1997		Číslo položky seznamu úředně oprávněných zeměměřických inženýrů: 1696/1997	
	Dne: 10.11.2023 Číslo: 336/2023		Dne: 21.11.2023 Číslo: 349/2023	
	Náležitostmi a přesností odpovídá právním předpisům.		Tento stejnopis odpovídá geometrickému plánu v elektronické podobě uloženému v dokumentaci katastrálního úřadu.	
Vyhotovitel: MapKart s.r.o. Souhrady 4, 625 00 Brno IČO: 25572822	Katastrální úřad souhlasí s očíslováním parcel.		Ověření stejnopisu geometrického plánu v listinné podobě.	
Číslo plánu: 4165-235/2023	KÚ pro Jihomoravský kraj KP Brno-město PGP-2276/2023-702 2023.11.20 08:52:23 +01'00'			
Okres: Brno-město				
Obec: Brno				
Kat. území: Židenice				
Mapový list: BRNO 7-0/13				
Dosavadním vlastníkům pozemků byla poskytnuta možnost seznámit se v terénu s průběhem navrhovaných nových hranic, které byly označeny předepsaným způsobem.				
doč.kolíky-body ohr.výstavbou				