


STATUTÁRNÍ MĚSTO OPAVA

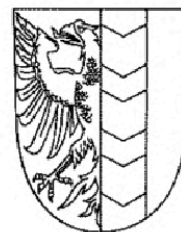

MMOPP000A8UM

SMLOUVA O BUDOUCÍ SMLouvĚ O ZŘÍZENÍ VĚCNÉHO BŘEMENE A SOUHLASU SE ZŘÍZENÍM STAVBY

Článek I. Smluvní strany

**Budoucí povinný
z věcného břemene:**

Statutární město Opava

Se sídlem:

Horní náměstí 382/69, Město, 746 01 Opava

IČ, DIČ:

00300535, CZ00300535

Bankovní spojení:

Česká spořitelna, a.s., č. účtu: [REDACTED]

Zastoupen:

[REDACTED], primátorem

ID datové schránky:

5eabx4t

- dále také jen „budoucí povinný“

**Budoucí oprávněný
z věcného břemene:**

ZAALEX s.r.o.

Se sídlem:

K Rybníčkům 9, 747 81 Otice

IČ, DIČ:

47666978, CZ47666978

Bankovní spojení:

[REDACTED]

Zastoupen:

[REDACTED], jednatelem společnosti

ID datové schránky:

672cise

- dále také jen „budoucí oprávněný“

Článek II. Úvodní ustanovení

1. Budoucí povinný je vlastníkem pozemku parc. č.:
 - 3033/7 ostatní plocha,
 - 2702/333 ostatní plocha,kteří leží v katastrálním území **Opava-Předměstí** (dále také jen „**předmětné pozemky**“).
2. Budoucí oprávněný je investorem stavby s názvem „Přeložka vodovodu na parc.č. 2702/635 v k.ú. Opava-Předměstí“, v rámci které má být na předmětných pozemcích, resp. v nich umístěno **podzemní vedení přeložky vodovodu** (dále také jen „**přeložka**“).
3. Přesné umístění přeložky na předmětných pozemcích je vyznačeno v záznamu (dále také jen „**situační záznam**“), který je nedílnou součástí této smlouvy jako její Příloha č. 1.

Článek III. Smlouva o souhlasu se zřízením stavby

1. Uzavřením této smlouvy budoucí povinný v souladu s příslušnými ustanoveními zákona č. 183/2006 Sb., o územním plánování a stavebním řádu (stavební zákon), (dále také jen „**stavební zákon**“), uděluje budoucímu oprávněnému právo za podmínek uvedených v této smlouvě provést na předmětných pozemcích stavbu přeložky. Toto právo budoucí povinný poskytuje s touto rozvazovací podmínkou: nebude-li přeložka umístěna

na předmětných pozemcích v souladu s touto smlouvou nebo nebude-li v dohodnuté době uzavřena smlouva o zřízení věcného břemene, tento souhlas zaniká a budoucí oprávněný je povinen předmětné pozemky neprodleně na své náklady uvést do původního stavu.

2. Tato smlouva slouží mj. jako podklad k řízení před stavebním úřadem pro účely vydání stavebního povolení pro stavbu přeložky v předmětných pozemcích.
3. Budoucí oprávněný se zavazuje dodržet při stavbě přeložky následující podmínky:
 - a) Přeložka bude umístěna v předmětných pozemcích v souladu s Přílohou č. 1 této smlouvy.
 - b) Stavba bude provedena v období od 11/2023 do 12/2024.
 - c) Stavba bude provedena v co nejkratší době, nejdéle v době 30 dnů, tzn., že od zahájení stavebních prací do dokončení stavby a uvedení předmětných pozemků do náležitého stavu nesmí uplynout delší než výše uvedená doba.
 - d) Zahájení stavebních prací oznámí budoucí oprávněný budoucímu povinnému alespoň deset dnů předem.
 - e) Při provádění stavby je budoucí oprávněný povinen co nejvíce šetřit práva budoucího povinného a postupovat tak, aby budoucímu povinnému nevznikla újma. Vznikne-li budoucímu povinnému při provádění stavby újma, je budoucí oprávněný povinen tuto újmu budoucímu povinnému neprodleně v celém rozsahu nahradit.
 - f) Ihned po provedení stavby je budoucí oprávněný povinen uvést pozemky dotčené stavbou do původního stavu, resp. není-li to s ohledem na povahu provedených prací možné, do stavu odpovídajícího předchozímu účelu nebo užívání pozemků dotčených stavbou, a tuto skutečnost bezprostředně oznámí budoucímu povinnému.
 - g) Budoucí oprávněný je povinen neprodleně písemně informovat budoucího povinného o jakýchkoli skutečnostech vymykajících se běžnému provádění stavby, zejména o vzniklých haváriích, způsobené újmě či nebezpečí vzniku újmy, jakož i o jakýchkoli konfliktech či problémech, které se při provádění stavby objeví, a které s předmětnými pozemky souvisí.
 - h) Budoucí oprávněný provede stavbu v celém rozsahu na vlastní náklady a ani po provedení stavby nemá právo a nesmí po budoucím povinném požadovat jakoukoli náhradu nákladů vynaložených v souvislosti s prováděním stavby ani náhradu za případné zhodnocení předmětných pozemků v důsledku provedení stavby.

Článek IV. Smlouva o budoucí smlouvě o zřízení věcného břemene

1. Smluvní strany se zavazují do tří měsíců po vyzvání druhé smluvní strany uzavřít smlouvu o zřízení věcného břemene, na základě které zřídí budoucí povinný ve prospěch budoucího oprávněného **služebnost inženýrské sítě**, a to ve formě **in rem** ve prospěch panujícího pozemku ve vlastnictví budoucího oprávněného:
- parc.č. 3033/7 – ostatní plocha a parc.č. 2702/333 – ostatní plocha, v katastrálním území Opava-Předměstí, přičemž předmětné pozemky budou pozemky služebními. Služebnost inženýrské sítě bude spočívat v právu každého vlastníka panujících pozemků:
 - zřídít a provozovat na dotčených částech předmětných pozemků, jak budou tyto části vyznačeny v geometrickém plánu pro vymezení rozsahu věcného břemene, přeložku
 - po nezbytnou dobu a v nezbytném rozsahu na předmětné pozemky vstupovat, příp. vjíždět za účelem prohlídky přeložky a zajištění jejího provozu, údržby, opravy a modernizace(dále také jen „**věcné břemeno**“).
2. Věcným břemenem budou zatíženy pouze nezbytné nutné části předmětných pozemků podél vedení přeložky v šířce nejvýše 0,5 m na každou stranu od osy vedení. Přesný rozsah věcného břemene bude zakreslen v geometrickém plánu pro vymezení rozsahu věcného břemene, jehož vypracování se zavazuje neprodleně po dokončení stavby přeložky zajistit budoucí oprávněný, a který bude nedílnou součástí smlouvy o zřízení věcného břemene. Přílohou geometrického plánu musí být výkaz délek a výměr věcného břemene, tzn. délka každého vedení umístěného v předmětných pozemcích (v metrech) a výměry dotčených částí předmětných pozemků, které budou zatíženy věcným břemenem (v metrech čtverečních).
3. Výzva k uzavření smlouvy o zřízení věcného břemene musí být učiněna do tří měsíců ode dne, od kterého bude možno přeložku v souladu s příslušnými právními předpisy (zejména se stavebním zákonem) legálně užívat, nejpozději však do jednoho měsíce od konce období uvedeného v článku III. odst. 3 písm. b) této smlouvy. Je-li možno přeložku legálně užívat již od jejího dokončení, běží výše uvedená tříměsíční doba ode dne dokončení stavby přeložky.
4. Vyzvat k uzavření smlouvy je oprávněna kterákoli smluvní strana, budoucí oprávněný je však povinen tak učinit. Součástí výzvy budoucího oprávněného musí být geometrický plán pro vymezení rozsahu věcného břemene, v němž bude věcné břemeno vymezeno v souladu s touto smlouvou.
5. Nebude-li stavba přeložky provedena ve lhůtách podle článku III. odst. 3 písm. b), c) nebo nevyzve-li budoucí oprávněný budoucího povinného k uzavření smlouvy řádně a včas, zavazuje se zaplatit budoucímu povinnému smluvní pokutu ve výši 10.000,- Kč. Touto smluvní pokutou není dotčeno právo budoucího povinného na náhradu škody v plné výši.
6. Smluvní strany se dohodly na těchto dalších náležitostech smlouvy o zřízení věcného břemene:
 - Věcné břemeno bude zřízeno na dobu neurčitou.
 - Věcné břemeno bude zřízeno za úplaty ve výši stanovené Zásadami pro určení výše úplaty za zřízení věcného břemene (služebnosti) na pozemcích statutárního města Opavy, schválenými Radou statutárního města Opavy dne 11. 8. 2021 usnesením číslo 3429/81/RM/21/2, a to konkrétně dle článku 2 odst. 1, 3 a 4 těchto zásad; budoucí oprávněný prohlašuje, že je s těmito zásadami seznámen. Úplatu se budoucí oprávněný zavazuje zaplatit budoucímu povinnému do 30 dnů ode dne vystavení daňového dokladu, v němž bude úplata vyúčtována. Daňový doklad budoucí povinný vystaví a doručí budoucímu oprávněnému do 15 dnů ode dne doručení vyrozumění o provedeném vkladu práva do katastru nemovitostí, přičemž den uskutečnění zdanitelného plnění nastává ke dni vystavení daňového dokladu.

- Budoucí oprávněný se zavazuje vstup či vjezd na předmětné pozemky budoucímu povinnému alespoň 10 dnů předem písemně oznámit, s výjimkou havárií, kdy tak učiní ihned, jak to bude možné.
- Budoucí oprávněný se zavazuje co nejvíce šetřit práv budoucího povinného a zdržet se všeho, čím by nad míru přiměřenou obtěžoval budoucího povinného nebo jinak ohrožoval či omezoval výkon jeho práv.
- Po skončení prací na předmětných pozemcích bude budoucí oprávněný povinen uvést předmětné pozemky bez zbytečného odkladu do původního stavu, a nebude-li to s ohledem na povahu provedených prací možné, do stavu odpovídajícího předchozímu účelu nebo užívání předmětných pozemků, a bezprostředně tuto skutečnost oznámit budoucímu povinnému.
- Za majetkovou újmu vzniklou budoucímu povinnému a za omezení budoucího povinného v obvyklém užívání předmětných pozemků v důsledku výkonu práv budoucího oprávněného bude budoucí oprávněný povinen poskytnout budoucímu povinnému přiměřenou náhradu.
- Podání návrhu na vklad věcného břemene do katastru nemovitostí se zavazuje zajistit bez zbytečného odkladu po uzavření smlouvy o zřízení věcného břemene a po jejím uveřejnění v registru smluv budoucí oprávněný, který bude ihned po podání návrhu na vklad na katastrální úřad povinen tuto skutečnost písemně oznámit budoucímu povinnému.

Článek V. Závěrečná ustanovení

1. Veškeré náklady související s uzavřením této smlouvy a budoucí smlouvy o zřízení věcného břemene a se zpracováním geometrického plánu pro vymezení rozsahu věcného břemene, jakož i náklady spojené se vkladem věcného břemene do katastru nemovitostí se zavazuje uhradit budoucí oprávněný.
2. Smluvní strany mohou od této smlouvy odstoupit v případě, že budoucí oprávněný nezíská do konce období uvedeného v článku III. odst. 3 písm. b) této smlouvy povolení potřebná pro realizaci stavby přeložky, nebo v případě, že předmětné pozemky nebudou přeložkou dotčeny do konce období uvedeného v článku III. odst. 3 písm. b) této smlouvy.
3. Smluvní strany se dohodly, že podal-li již budoucí povinný budoucímu oprávněnému či jeho smluvnímu partnerovi ke stavbě přeložky (zejména prostřednictvím odboru majetku města Magistrátu města Opavy či společnosti Technické služby Opava s.r.o.) své vyjádření týkající se podmínek její realizace, činí smluvní strany tato vyjádření součástí této smlouvy a budoucí oprávněný se zavazuje veškeré podmínky související s realizací stavby přeložky v těchto vyjádřeních uvedených bezvýhradně dodržet a splnit. Nachází-li se na předmětných pozemcích pozemní komunikace a bylo-li či bude-li vydáno odborem dopravy Magistrátu města Opavy, jako příslušným silničním správním úřadem povolení zvláštního užívání, smluvní strany se dohodly, že i podmínky obsažené v takovém povolení, které se týkají realizace stavby přeložky, činí součástí této smlouvy a budoucí oprávněný se zavazuje veškeré tyto podmínky řádně a včas splnit. Smluvní strany se rovněž dohodly, že nebude-li odpovědným za škody způsobené závadou ve schůdnosti či závadou ve sjízdnosti, kteréžto závady vzniknou na předmětných pozemcích v souvislosti s realizací stavby přeložky, přímo budoucí oprávněný, je budoucí oprávněný povinen zaplatit budoucímu povinnému náhradu škody, za kterou bude odpovídat budoucí povinný coby vlastník pozemní komunikace či jeho správce. Smluvní strany se dohodly, že v případě rozporu mezi vlastním textem této smlouvy a písemnostmi dotvářejícími obsah smluvních ujednání má přednost ustanovení/výklad pro budoucího povinného příznivější.
4. Budoucí oprávněný podpisem této smlouvy zmocňuje budoucího povinného k zjištění údaje o dni, od kterého bude možno přeložku v souladu s příslušnými právními předpisy (zejména se stavebním zákonem) legálně užívat, u příslušného správního orgánu, včetně práva nahlédnout do spisu.
5. Tuto smlouvu lze měnit či doplňovat pouze písemnou formou.
6. Nedílnou součástí této smlouvy je Příloha č. 1 – situační zakres.
7. Tato smlouva je sepsána ve čtyřech stejnopisech s platností originálu, z nichž každá smluvní strana obdrží dvě vyhotovení.
8. Smluvní strany se dohodly, že tato smlouva je uzavřena dnem, kdy ji podepíše poslední ze smluvních stran.
9. Smluvní strany se dohodly, že tato smlouva – ať už je povinně uveřejňovanou smlouvou dle zákona o registru smluv, či nikoli – bude natrvalo uveřejněna v registru smluv, a to v celém rozsahu včetně příslušných metadat, s výjimkou údajů o fyzických osobách, které nejsou smluvními stranami, a kontaktních či doplňujících údajů (číslo účtu, telefonní číslo, e-mailová adresa apod.). Uveřejnění této smlouvy v registru smluv zajistí bez zbytečného odkladu po jejím uzavření Statutární město Opava. Nezajistí-li však uveřejnění této smlouvy v registru smluv v souladu se zákonem Statutární město Opava nejpozději do 15 dnů od jejího uzavření, je uveřejnění povinná nejpozději do 30 dnů od uzavření této smlouvy v souladu se zákonem zajistit druhá smluvní strana. Strana uveřejňující smlouvu se zavazuje splnit podmínky pro to, aby správce registru smluv zaslal potvrzení o uveřejnění smlouvy také druhé smluvní straně.
10. Tato smlouva byla schválena Radou statutárního města Opavy dne 10.11.2023 usnesením číslo 1628/24/23/123

V Opavě dne 09. 01. 2024

V dne

Za budoucího povinného:

primátor


jednatel společnosti

Po dobu nepřítomnosti zastupuje


1. náměstek primátora

LEGENDA ČAR:

Příloha č. 1 752/1

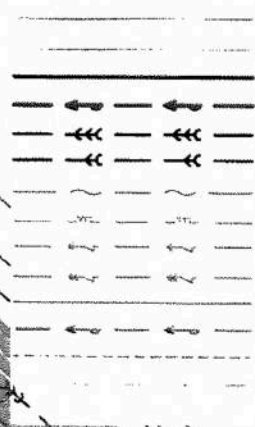

HHRANICE KN
 VNITRNÍ KRESBY KN
 HHRANICE NAPOJOVANÉHO OBJEKTU
 NAVRHOVANÁ PŘELOŽKA VODOVODU
 STÁVAJÍCÍ JEDNOTNÁ KANALIZACE
 STÁVAJÍCÍ DEŠŤOVÁ KANALIZACE
 STÁVAJÍCÍ PODZEMNÍ SDĚL. VEDENÍ
 STÁVAJÍCÍ PLYNOVOD STŘEDOTLAK
 STÁV. SILOVÉ NÍZKÉ NAPĚTÍ PODZEMNÍ
 STÁV. SILOVÉ VYSOKÉ NAPĚTÍ PODZEMNÍ
 STÁV. KABEL VEŘEJNÉHO OSVĚTLENÍ PODZEMNÍ
 STÁVAJÍCÍ VODOVOD
 OCHRANNÉ PÁSMO PLYNOVODU
 PROJEKTOVANÁ KANALIZAČNÍ PŘÍPOJKA - není součástí PD
 PROJEKTOVANÁ VODOVODNÍ PŘÍPOJKA - není součástí PD

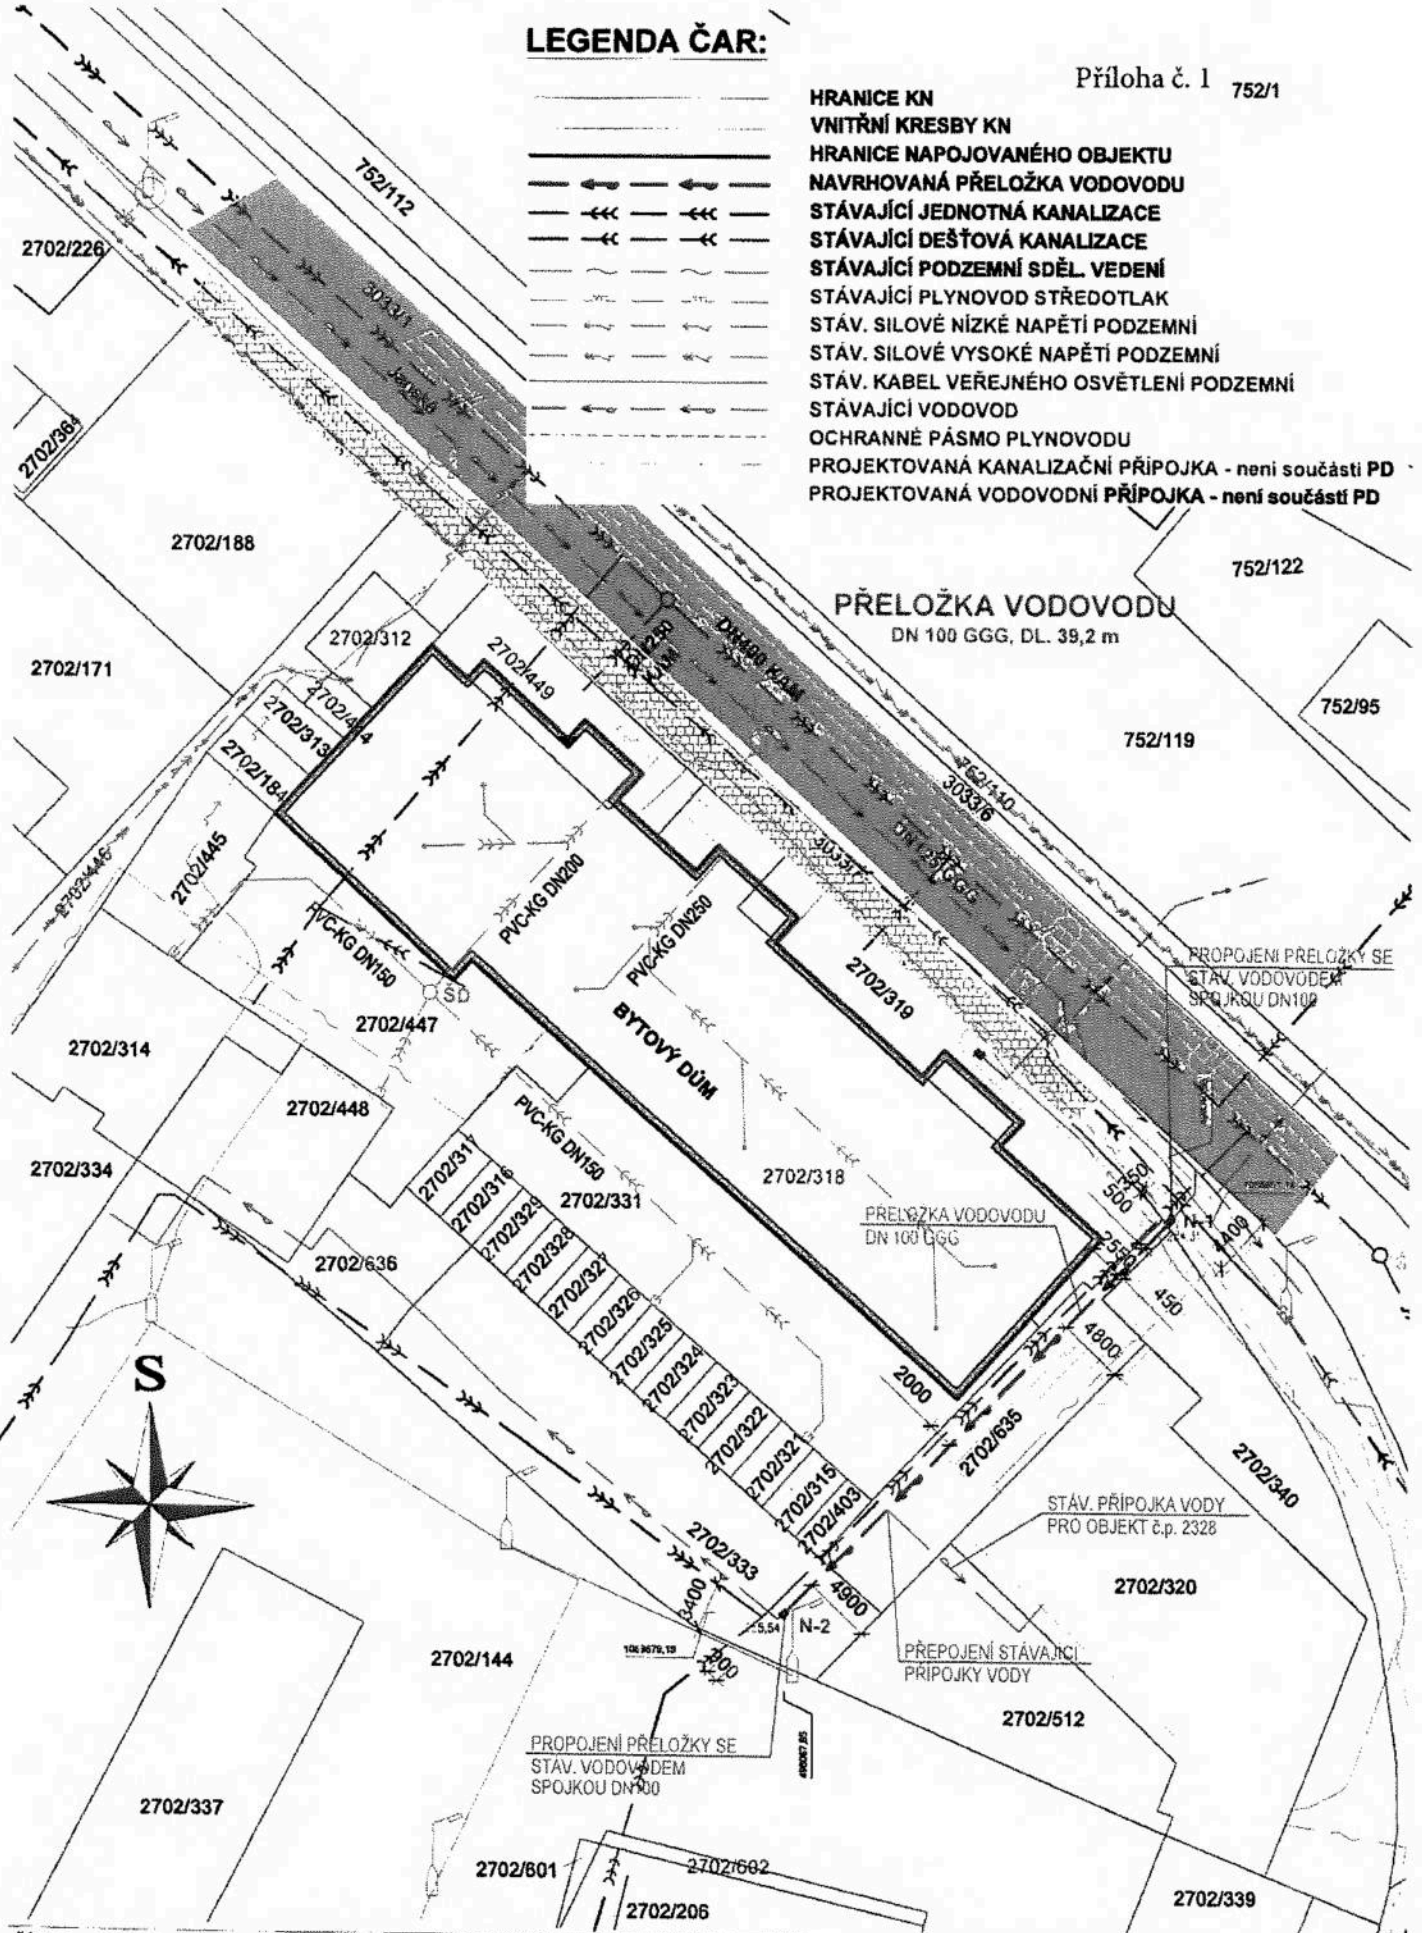

ČÍSLO	OBSAH VÝKRESU	MĚŘITKO
C.3	KOORDINAČNÍ SITUAČNÍ VÝKRES	1: 500