



LEGENDA KOMUNIKACE

- HRANICE CHODNÍKU – ZÁMK.DLAŽBA
- HRANICE ZELENÉHO PÁSU

LEGENDA STÁVAJÍCÍCH ŘADŮ

- PODZEMNÍ VEDENÍ NN DO 1kV
- NADZEMNÍ VEDENÍ NN DO 1kV
- PODZEMNÍ VEDENÍ VN DO 35kV
- STÁVAJÍCÍ VEDENÍ PLYNU STL
- STÁVAJÍCÍ VODOVOD
- STÁVAJÍCÍ KANALIZACE

LEGENDA NOVĚ PROVÁDĚNÝ ŘADŮ V RÁMCI LOKALITY

- NOVÝ VODOVODNÍ ŘAD
- NOVÝ KANALIZAČNÍ ŘAD TLAKOVÝ
- VEDENÍ VEŘEJNÉHO OSVĚTLENÍ
- VEŘEJNÉ OSVĚTLENÍ STOŽÁR TYPU S5 3'
- PŘIPOJENÍ LOKALITY ČEZ
- NOVÝ KABELOVÝ ROZVOD TRIONET

LEGENDA SADOVÝCH ÚPRAV


- Okrasná Jabloň Malus Van Eseltine
- Keřová výsadba do výšky 0,5m
Tavolník Japonský

POZNÁMKA:
ETAPA č.1 POVOLUJE RD č.1 až 13
PRO PŘELOŽKU NN JE ŘEŠENO ROZDĚLENÍ POZEMKU 7484/34

PD PRO SPOLEČNÉ POVOLENÍ STAVBY

INVESTOR		StavProMont s.r.o., Sokolovská 325/140 186 00, Praha 8 - Karlín		ČÍSLO PARÉ
NÁZEV		CHLOUMEK HILL, TECHNICKÁ A DOPRAVNÍ INFRASTRUKTURA		
VÝKRES		PŘÍPRAVNÁ KOORDINAČNÍ SITUACE		
MÍSTO		MĚŘÍTKO	RAZÍTKO	
parc. p.č. 7482/6, 7482/4, 7482/7, 7482/8, 7482/9, 7484/1, 7484/2, 8027/2, k.ú. Mělník [692816]		1:500		
VYPRACOVAL		ČÍSLO PŘÍL.		
Bc.Ondřej Packa		C.3		
ZODP.PROJEKTANT	DATUM	FORMÁT		
Ing. Pavel Dušek	10/2023	A3		

PŘÍLOHA 1

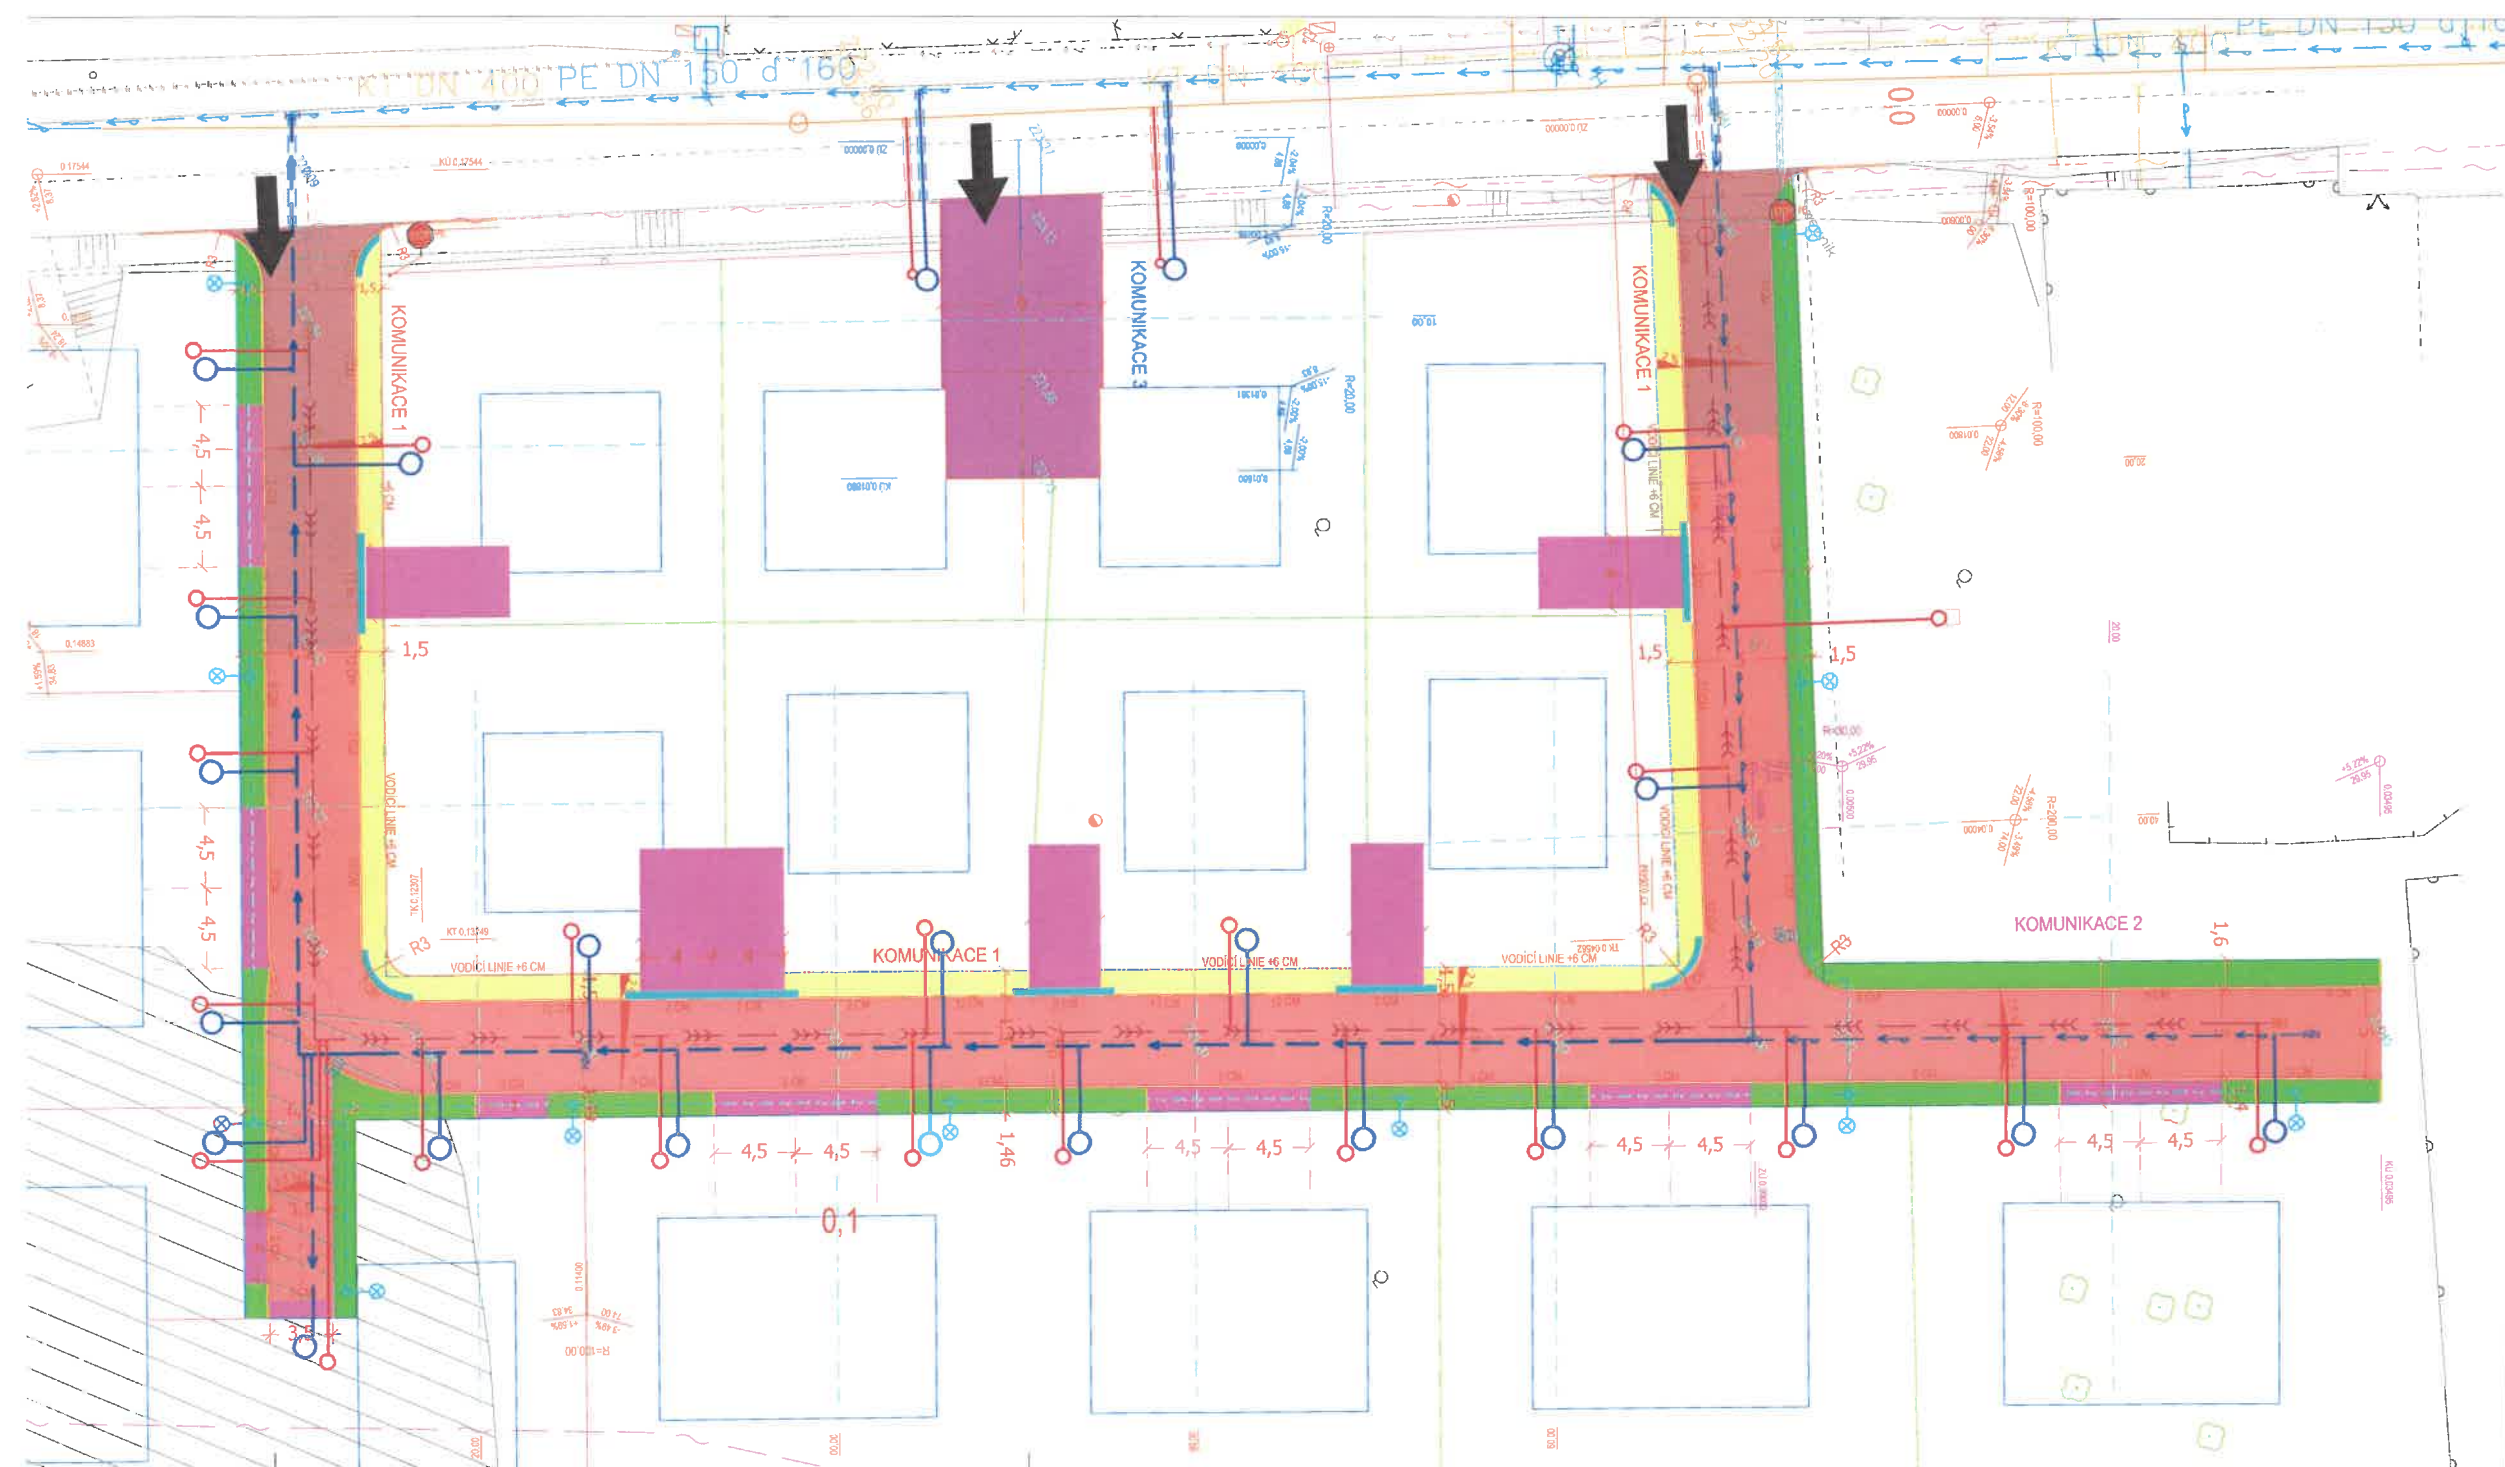

LEGENDA:

	SILNIČNÍ OBRUBNÍK $S = 0,10 \text{ m}$
	KRYT VOZOVKY: BETONOVÁ DLAŽBA TL. 80 MM
	KRYT VJEZDU: BETONOVÁ DLAŽBA TL. 80 MM
	KRYT VOZOVKY: BETONOVÁ DLAŽBA TL. 80 MM, POKRYT ZDRŽENÍM BROKOVÁNÍM
	KRYT VJEZDU: BETONOVÁ DLAŽBA TL. 80 MM, POKRYT ZDRŽENÍM BROKOVÁNÍM
	PLOCHA ZELENÉ
	KRYT VOZOVKY: BETONOVÁ DLAŽBA RELEFNÍ TL. 80 MM V CHODNÍKU, V MÍSTECH VÝH
	KRYT VOZOVKY: BETONOVÁ DLAŽBA TL. 80 MM - VSTUPY NA POZEMKY
	ZAMĚŘENÁ HRANA TERÉNU, KOMUNIKACE, OBJEKTU
	HRANICE KATASTRU

STÁVAJÍCÍ SÍTĚ

	STŘEDOTLAKÝ PLYNOVOD
	ELEKTRICKÉ VEDENÍ NÍZKÉHO NAPĚTÍ
	ELEKTRICKÉ VEDENÍ VELMÍ VYSOKÉHO NAPĚTÍ
	KANALIZACE GRAVITAČNÍ
	VODOVOD
	VEŘEJNÉ OSVĚTLENÍ - STÁVAJÍCÍ SÍTĚ

NOVĚ NAVRŽENÉ SÍTĚ

	KANALIZACE TLAKOVÁ
	VODOVOD
	VEŘEJNÉ OSVĚTLENÍ - NOVÉ SÍTĚ
	CYKY - $J 4 \times 16 \text{ mm}^2$
	SADOVÉ STŮŽÁŘY TYPU SS 3"

LEGENDA ORGANIZACE VÝSTAVBY:

	PŘÍSTUP NA STAVENIŠTĚ
--	-----------------------