


Příloha č. 17b/D9 - Plánek Exkluzivního prostoru
TERMINAL 1

Podlaží / Floor	M.č. / Room nr.
1	153, 153a-c
1	1281, 1281a-b 187f-h
^ 1	A130, A130a
00	B0123, B0123a
00	01137f-h, 01137i

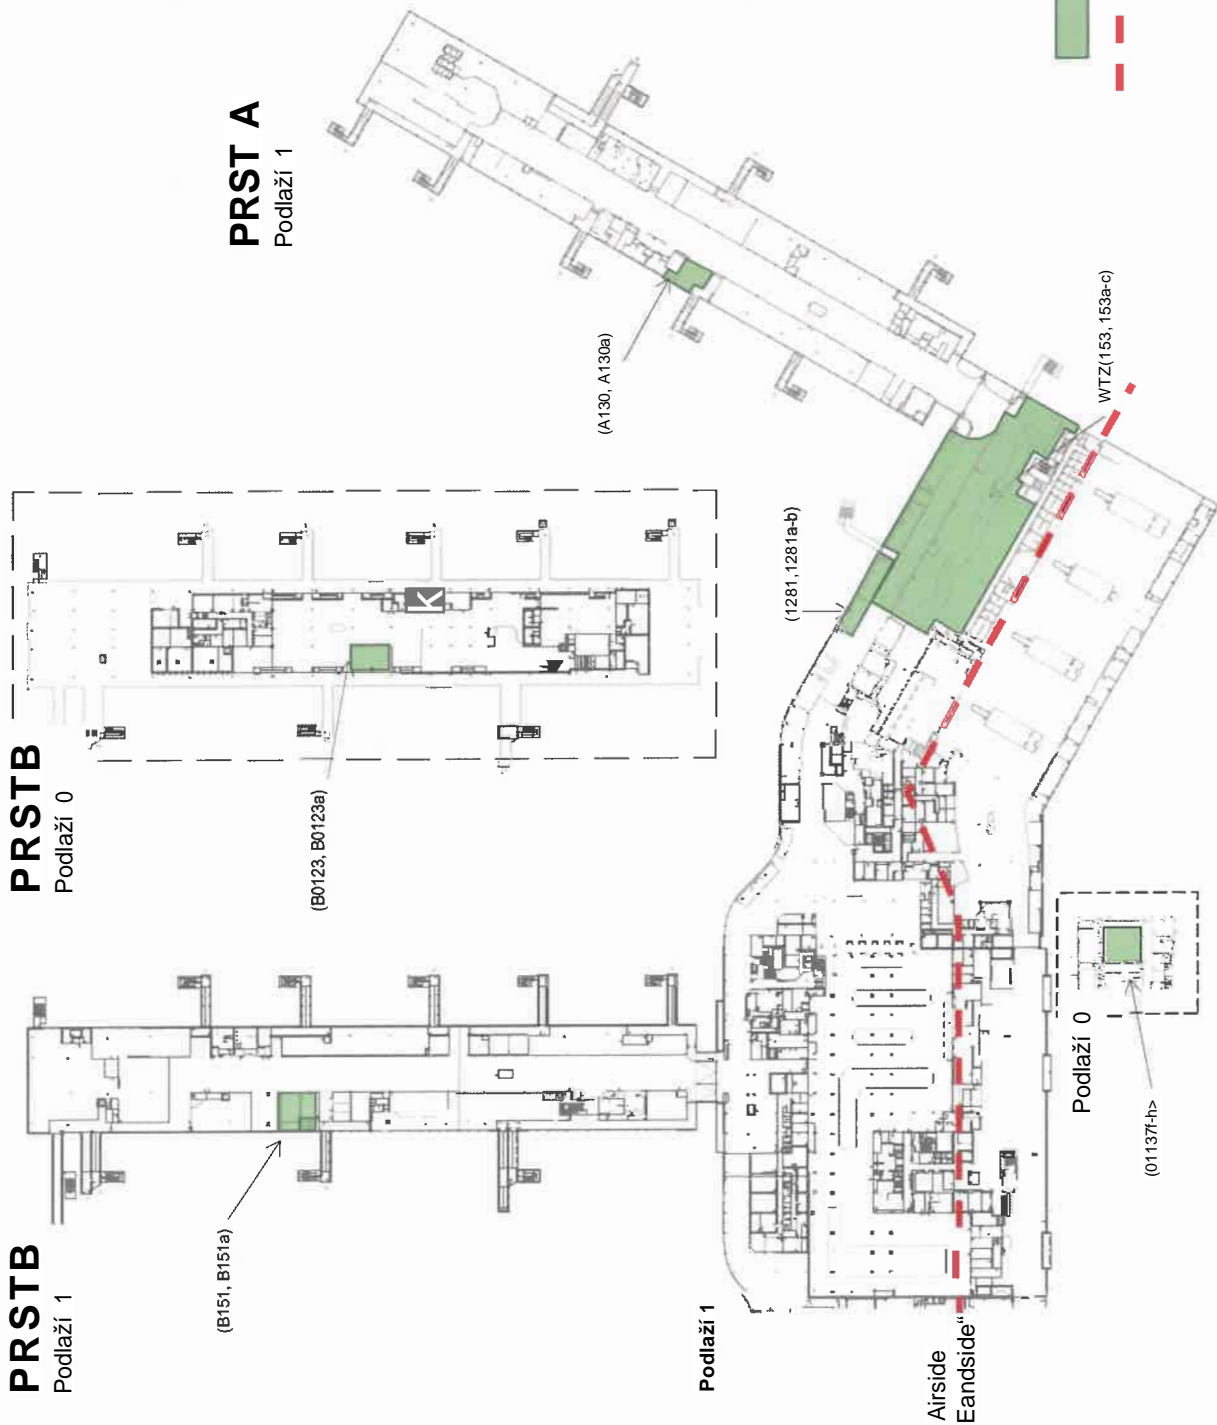

- Obchodní jednotky od 1.2.2024
- Hranice oddělující Airside (Exkluzivní prostor) od Landside

TERMINAL 2

Podlaží / Floor2	M.č. / Room nr.
0	1131, 1132
D2	Část 2005
D2	2047, 2047a
D2	2054, 2054a
D2	2059, 2059a
D2	2071, 2071a
D2	2072, 2072a
D2	2080
D2	2081, 2081 a-f
D2	2082, 2082a-b
D2	2083, 2083a-b
D2	2084, 2084a
C0	C004, C004a
O	C 13, 13 21
O	C134, C134a-c
Odletová hala T2	Část obchodní jednotky č. 2247

