

Dodatek č. 8

ke SMLouvĚ O NÁJMU NEBYTOVÝCH PROSTOR č. PVTGM5 (č. pronajímatele 2002/16/001)
ze dne 12.3.2002

Smluvní strany:

Statutární město Prostějov

se sídlem: nám. T. G. Masaryka 130/14, 796 01 Prostějov

IČ: 00288659

DIČ: CZ00288659

bankovní spojení: Česká spořitelna, a.s., č. účtu 19-1505517309/0800

zastoupené na základě Příkazní smlouvy ev. č. 2018/50/104 ze dne 9.3.2018 společností Domovní správa Prostějov s.r.o., IČ: 26259893, za niž jedná Ing. Vladimír Průša, jednatel

(dále jen „**pronajímatel**“)

a

Vantage Towers s.r.o.

se sídlem: Závišova 502/5, Nusle, 140 00 Praha 4

IČ: 09056009

DIČ: CZ09056009

společnost zapsaná v obchodním rejstříku vedeném Městským soudem v Praze pod sp. zn. C 330005

bankovní spojení: Citibank, a.s., č. účtu: 2552920103/2600

zastoupená: JUDr. Bohumírem Krejčíkem, na základě pověření

(dále jen „**nájemce**“)

I.

Pronajímatel potvrzuje, že je mu známo na základě písemného oznámení, které obdržel, že k datu 2.4.2023 vstoupila do práv a povinností nájemce ze Smlouvy o nájmu nebytových prostor č. PVTGM5 ze dne 12.3.2002, ve znění dodatku č. 1 ze dne 5.3.2003, dodatku č. 2 ze dne 28.2.2005, dodatku č. 3 ze dne 22.3.2006, dodatku č. 4 ze dne 11.2.2010, dodatku č. 5 ze dne 7.11.2011, dodatku č. 6 ze dne 24.6.2019 a dodatku č. 7 ze dne 18.11.2022 (dále jen „Předmětná smlouva“), v důsledku rozdělení odštěpením sloučením, namísto společnosti Vodafone Czech Republic a.s. společnost Vantage Towers s.r.o. jakožto její právní nástupce. Aktuální označení stran Předmětné smlouvy proto zní tak, jak jsou označeny strany tohoto dodatku.

Obě výše uvedené strany se dohodly, z důvodu instalace nových BOZP prvků pro přístup k zařízení a modernizace stávajícího zařízení umístěného v a na nemovitosti - budově č.p. 123 na adrese Nám. T.G.Masaryka 17, která je součástí pozemku parc. č. 166 v k.ú. Prostějov, obec Prostějov, zapsáno na LV 10001 vedeném Katastrálním úřadem pro Olomoucký kraj, Katastrální pracoviště Prostějov), na následující změně Předmětné smlouvy, jejímž předmětem je nájem části půdy a části střešních prostor vč. komínových těles nemovitosti, za účelem výstavby, provozu, údržby a úprav zařízení veřejné sítě elektronických komunikací:

Výkresová příloha Předmětné smlouvy specifikující předmět nájmu a umístění telekomunikačního zařízení zahrnující výkresy „Nákres pohledu na pozici (nárys)“, „plán rozložení stanoviště (půdorys)“ a „technologická místnost“, jsou nahrazeny novými přílohami s označením „Specifikace předmětu nájmu“ a „Rozsah úprav a umístění zařízení“, které tvoří přílohu č. 1 a přílohu č. 2 tohoto dodatku č. 8 Předmětné smlouvy.

II.

Ostatní ustanovení Předmětné smlouvy zůstávají nezměněna.

Tento dodatek je vyhotoven v pěti vyhotoveních, z toho dvě vyhotovení obdrží nájemce a tři vyhotovení pronajímatel.

Záměr změny Smlouvy o nájmu nebytových prostor č. PVTGM5 (č. pronajímatele 2002/16/001) ze dne 12.3.2002 byl v souladu s ustanovením § 39 zákona č. 128/2000 Sb., o obcích (obecní zřízení), ve znění pozdějších předpisů, zveřejněn vyvěšením na úřední desce Magistrátu města Prostějova a způsobem umožňujícím dálkový přístup po dobu od 11.10.2023 do 27.10.2023.

O uzavření tohoto dodatku rozhodla v souladu se zákonem č. 128/2000 Sb., o obcích (obecní zřízení), ve znění pozdějších předpisů, Rada města Prostějov dne 7.11.2023 usnesením č. RM/2023/30/63.

Tento dodatek nabývá platnosti dnem jejího podpisu oběma smluvními stranami a účinnosti dnem uveřejnění prostřednictvím registru smluv dle příslušných ustanovení zákona č. 340/2015 Sb., o zvláštních podmínkách účinnosti některých smluv, uveřejňování těchto smluv a o registru smluv (zákon o registru smluv), ve znění pozdějších předpisů. Uveřejnění tohoto dodatku prostřednictvím registru smluv dle zákona o registru smluv zajistí pronajímatel.

Přílohy: č.1 – Specifikace předmětu nájmu
č. 2 – Rozsah úprav a umístění zařízení
č. 3 – Pověření pro JUDr. Bohumíra Krejčíka

Pronajímatel: Statutární město Prostějov, zast.
společností Domovní správa Prostějov

V Prostějově dne 29.11.2023




Podpis:

Jméno: Ing. Vladimír Průša
Funkce: jednatel společnosti Domovní správa Prostějov s.r.o.

Nájemce: Vantage Towers s.r.o.

V Brně dne 21.11.2023

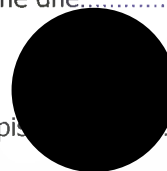

Vantage Towers s.r.o.
Příšova 502/5, Praha 4 - 140 00
IČO: 09056009, DIČ: CZ09056009

Podpis:


Jméno: JUDr. Bohumír Krejčík
na základě pověření

Příloha č.1 – Specifikace předmětu nájmu

Příloha 1 (1/2)
Specifikace PŘEDMĚTU NÁJMU

PŮDORYS

TECHNICKÁ MÍSTNOST
PŘEDMĚT NÁJMU

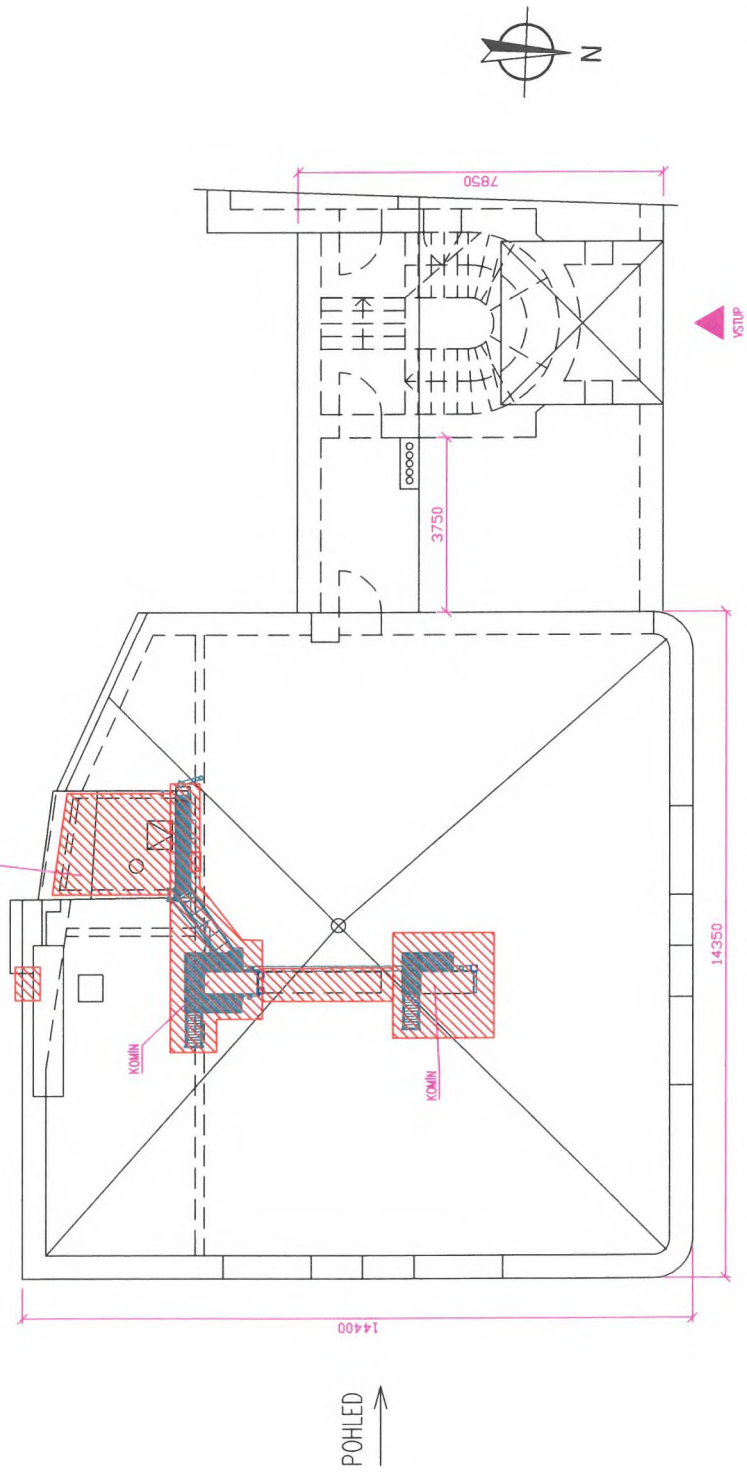


04			
03			
02			
01			
00	09/2022	CR_202209723	P. PLECHÁČ INSP. MIMÁK
REVIZE	DATUM:	PPPS ZMĚNY	VYPRACOVNĚL ZOSP. PROJEKTANT:

ZPRAKONITEL:	INVESTOR:
suntelczech Příloha of Business Office	VANTAGE TOWERS
SUNTEL CZECH s.r.o. Breznická 5602, Zlín tel.: +420 777 461 111; www.suntel-group.com	Vantage Towers s.r.o. Zvěřova 502/5, Nusle, 140 00 Praha 4
MČO: ZÁKLADOVÁ STANICE TELEKOMUNIKAČNÍ SÍTĚ VANTAGE TOWERS s.r.o.	
SOUBORNICE WS-8K; Lvs. 176-3328; Lst. 492821,4*	STUPĚŇ: Příloha
NÁZEV VÝKRESU:	SAC: 10169
PŮDORYS ZÁKLADOVÉ STANICE	Č. VÝKRESU: 1-1/2

Příloha 1 (2/2) Specifikace PŘEDMĚTU NÁJMU

POHLED

 PŘEDMĚT NÁJMU

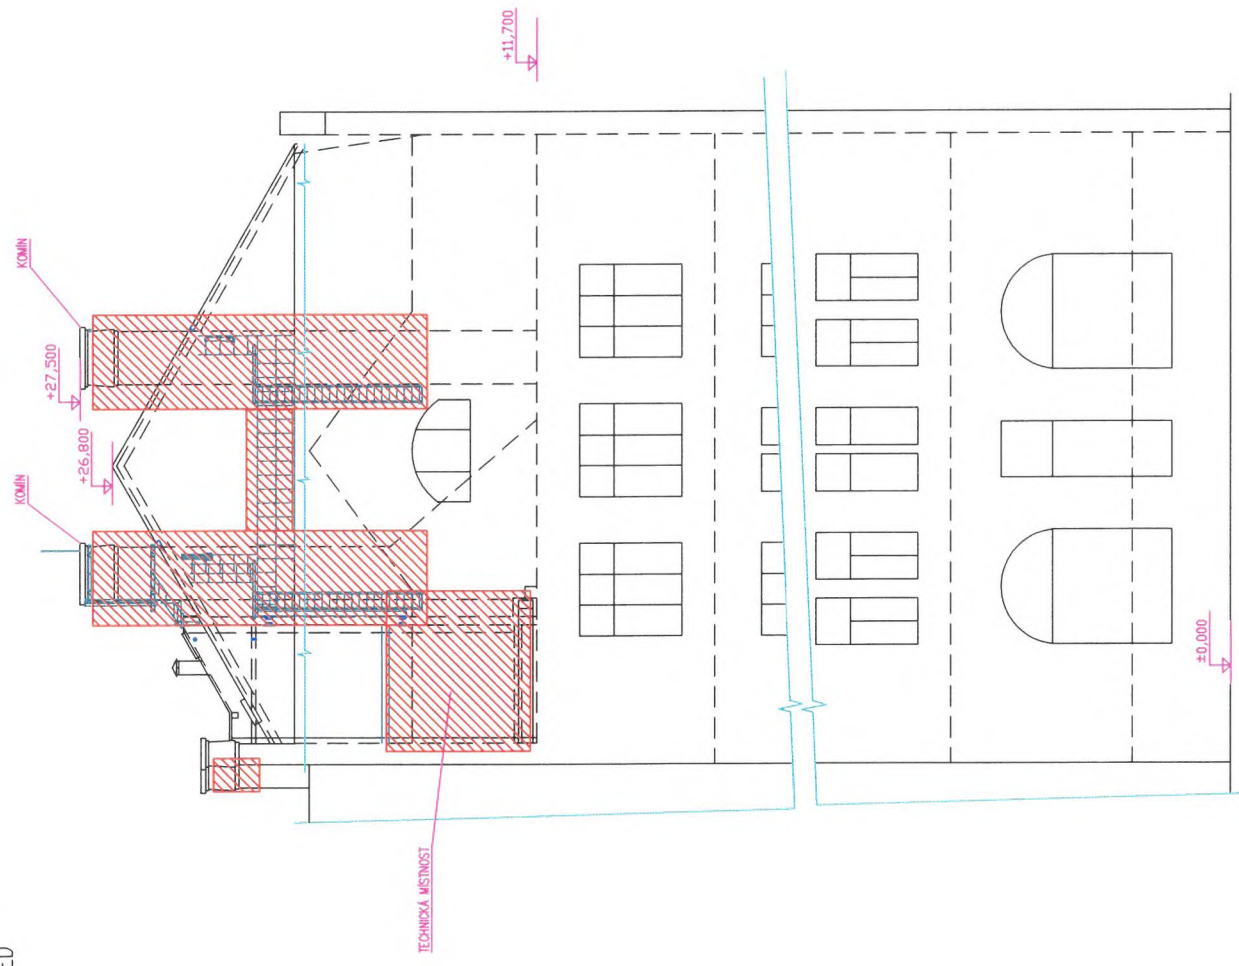

04			
03			
02			
01			
00	09/2022	OK_202209123	NS.P. JARNAK
REVIZE	DATUM	POPIS ZMĚNY	VYPRACOVANÍ: ZOB. PROJEKTOVATEL

INVESTOR:
 **SUNTEL CZECH**
 Member of Suntel Group

VANTAGE TOWERS
 Vantage Towers s.r.o.
 Zvěřšova 502/5, Nusle, 140 00 Praha 4
 tel.: +420 777 461 111; www.suntel-group.com


AKCE: ZÁKLADNOVÁ STANICE TELEKOMUNIKAČNÍ SÍTĚ VANTAGE TOWERS s.r.o.
 PROSTĚJOV, NÁM. T.G. MASARYKA 17, 796 01

SOUVŘANICE NS-Sk. Long. 179533,08'; Lat. 4928'21,14"
MAZKY VÝKRES: SUPER: Příloha
 SK: 10169
 MAŠTĚB: 1:100
 MAZKY LOUPLIVY: PVTGM
 Č. VÝKRESU: 1-2/2

Příloha č. 2 – Rozsah úprav a umístění zařízení

Rozsah stavebních úprav a ilustrativní příklad umístění zařízení

POHLED

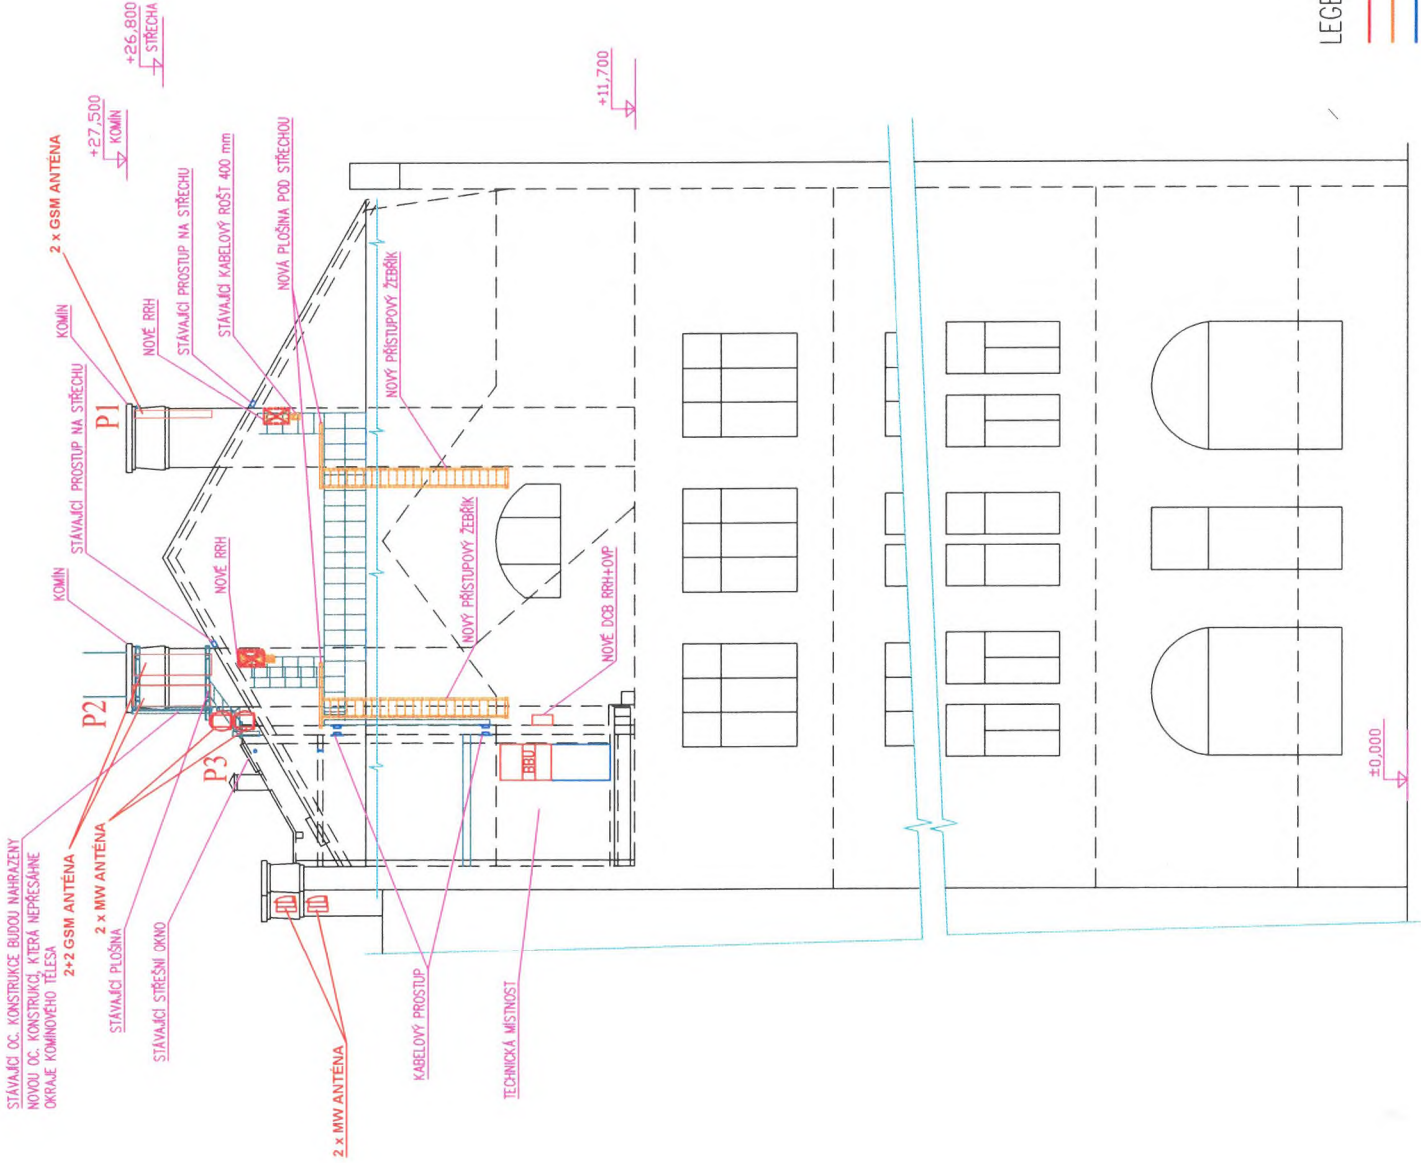

POZNÍ:
 - VYMĚNA STAVAJÍCÍCH PANELOVÝCH ANTÉN DÉLKY 1,5m ZA NOVÉ PANELOVÉ ANTÉNY DÉLKY 1,5m A JEJICH INSTALACE NA POZICE STAVAJÍCÍCH, NOVÉ KONSTRUKCE PRO UCHYČENÍ
 - INSTALACE NOVÝCH BOZP ŽEBŘÍKŮ A PLOŠIN, NUTNÝ SOUHLAS MAJITELE OBJEKTU
 - INSTALACE CELKEM 6ks NOVÝCH RRH DO DVOUMONTÁŽÍ NA NOVÉ DRŽÁKY NA KOMINOVÉ TĚLESA POD STŘEŠCHU

04			
03			
02			
01			
00	09/2022	CR_202209723	P. PLEŠNÍČEK INS.P. MHAŘEK
REVIZE:	DATAUM:	POPIS ZMĚNY	VYPRACOVAL: ZODP. PROJEKTANT:

ZPRACOVATEL: **suntel czech**
 Member of Borsnial Group

INVESTOR: **VANTAGE TOWERS**
 Vantage Towers s.r.o.
 Zohřšvov 502/5, Nusle, 140 00 Praha 4

AKCE: ZÁKLADNOVÁ STANICE TELEKOMUNIKAČNÍ SÍŤ VANTAGE TOWERS s.r.o.
 PROSTĚJOV, NAM. T.G.MASARYKA 17, 796 01

SOUŘADNICE WGS-84: Long. 17°6'33,26"; Lat. 49°28'21,14"

STUPEŇ: P1/Ploha
 SKA: 10169
 NÁZEV OKALNÍTY: PVTGM
 MĚŘÍTKO: 1:100
 c. VÝKRESU: 2-2/2

POHLED NA ZÁKLADNOVOU STANICI

- LEGENDA:
- TECHNOLOGIE NOVA
 - OCEL NOVA
 - TECHNOLOGIE STAVAJICI
 - OCEL STAVAJICI
 - OBJEKT STAVAJICI

Příloha č. 3 – Pověření pro JUDr. Bohumíra Krejčíka

POVĚŘENÍ

Vantage Towers s.r.o., se sídlem Závašova 502/5, Nusle, 140 00 Praha 4, IČO: 090 56 009, zapsaná v obchodním rejstříku vedeném Městským soudem v Praze pod spisovou značkou: C 330005, (dále „**Společnost**“),

tímto pověřuje

Bohumíra Krejčíka,

zaměstnance Společnosti, datum narození _____ bytem _____
(„**Zaměstnanec**“),

aby vykonával veškeré úkony spojené s uzavíráním smluv týkajících se zřizování věcných břemen, nájemních smluv, a ostatních smluv vztahujících se k podnikatelské činnosti Společnosti v oblasti budování a údržby základnových stanic a sítí elektronických komunikací v jednotlivých místech České republiky (dále jen „**Smlouvy**“). Pověřený Zaměstnanec je zejména oprávněn zkoumat podmínky Smluv, kontrolovat plnění ze Smluv, účastnit se jednání a vznášet na nich připomínky, návrhy týkající se Smluv a tyto Smlouvy uzavírat/podepisovat. Toto pověření neopravňuje Zaměstnance ke zcizování nemovitostí;

a aby zastupoval Společnost při všech jednáních na všech úřadech a orgánech veřejné správy ČR v záležitostech výstavby, provozu, oprav, úprav, modernizací a sdílení telekomunikačních stožárů sítě elektronických komunikací, a to zejména na referátech ochrany životního prostředí, na stavebních úřadech, na dotčených správách CHKO a Národních parků, a dále při všech jednáních s příslušnými distribučními společnostmi ohledně způsobů fakturace a řízení souvisejících s posuzováním odběru elektrické energie. Zaměstnanec je zejména oprávněn podávat a přebírat žádosti a jiné písemnosti, podávat návrhy a opravné prostředky a vzdávat se jich a vést jednání jménem Společnosti ve všech výše uvedených záležitostech.

Toto pověření se uděluje na dobu neurčitou.

Pověřený Zaměstnanec je ve výše uvedeném rozsahu a po výše uvedené dobu oprávněn a pověřen jednat jménem Společnosti samostatně. Pověřený Zaměstnanec není oprávněn dle svého uvážení jmenovat zástupce se všemi či částí oprávnění dle tohoto pověření.

V Praze dne 02. 03. 2023



Jiří Švarc
jednatel
Vantage Towers s.r.o.

V Praze dne 02. 03. 2023




Petr Procházka
jednatel
Vantage Towers s.r.o.

Toto pověření přijímám v plném rozsahu.

V Brně dne 28. 3. 2023



Bohumír Krejčík

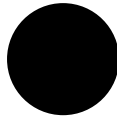



Ověřovací doložka pro legalizaci
Podle ověřovací knihy pošty: Praha 4
Vlastnoručně podepsal: JIŘÍ ŠVARC

Poř.č.: 14000-0422-0248

Datum a místo narození:

Adresa pobytu:

Druh a č. předlož. dokl. totožnosti: Občanský průkaz

Praha 4 dne 02.03.2023
Žogliková Gabriela

Podpis, úřední razítko.