




číslo	název stavebního objektu	PC	územního projednání	celkové náklady	z toho příprava	navržené řešení
1.	ČEPS V413 S2A Leština-LSTN3		NE	892 731 Kč	113 541 Kč	výstavba indoor dslamu TR LSTN2 s interní NN přípojkou a optickým kabelem bez Cu
2.	ČEPS V413 S2C Leština-LSTN267		NE	143 388 Kč	34 306 Kč	osazení rozvaděčů v obci Zdeslavice, Čihošť, Kynice a Vrbice bleskojistkami
3.	ČEPS V413 S3A LEDC1111-Ledeč		NE	41 526 Kč	14 195 Kč	osazení rozvaděčů v obci Sychrov, Vrbka, Leština bleskojistkami
4.	ČEPS V413 S5A KR12-ústředna ZRNS		NE	94 063 Kč	34 306 Kč	osazení rozvaděčů v obci D.Pohled, Měchonice, Pertoltice, Machovice a Chlístovice bleskojistkami
5.	ČEPS V413 SR6A Čestín-KR1		NE	109 926 Kč	34 306 Kč	osazení rozvaděčů v obci Losiny, Petrovice II, Kasanice a Čentice bleskojistkami
6.	ČEPS V413 S8B Divišov-UR8 Č.Šternberk		NE	45 485 Kč	14 195 Kč	bleskojistky PSR2 + UR1/7 + demontáž cca 550m nadzemní trasy
7.	ČEPS V413 S8C Divišov-Červánky		ANO	992 731 Kč	152 778 Kč	výstavba vysunutného dslamu v DIVI22 s NN přípojkou a optickým kabelem bez Cu
8.	ČEPS V413 S8D Divišov-UR1A/3A Zdebuzevy		ANO	1 278 618 Kč	217 768 Kč	výstavba vysunutného dslamu v DIVI20 s NN přípojkou a optickým kabelem bez Cu
9.	ČEPS V413 S8E Divišov-KR13 Křešice		ANO	1 194 608 Kč	193 908 Kč	výstavba vysunutného dslamu v DIVI135 s NN přípojkou a optickým kabelem bez Cu
10.	ČEPS V413 S10A Soběhrdy-KR34 Mezihorí		ANO	1 010 138 Kč	161 568 Kč	výstavba vysunutného dslamu v KZMC21 s NN přípojkou a optickým kabelem bez Cu
11.	ČEPS V413 S15A Čakovice-UR6A/1 Dařbož		NE	45 493 Kč	14 195 Kč	zaslepení přívodu od RSÚ v SR RICC176
12.	ČEPS V413 S15B RICC126-N.Hospoda		ANO	803 003 Kč	123 459 Kč	přepojení UR Dařbož RICC159 na Dslam RICC177
13.	ČEPS V413 S17A KR18 N.Ves-Netvořice		NE	0 Kč	0 Kč	zrušení sloupové trati do Nové Vsi v úseku cca 2 200m z OPEX
14.	ČEPS V413 S17B Krhanice-KRHN175		ANO	279 688 Kč	71 616 Kč	náhrada DN do dslamu KRHN15 za NN přípojku + msan
15.	ČEPS V413 S21A Čisovice-UR2		NE	250 614 Kč	50 616 Kč	náhrada met za OK k čp. 226 Čisovice
16.	ČEPS V413 S21B Čisovice-Mníšek		NE	168 493 Kč	14 195 Kč	zaslepení přívodu od RSÚ Mníšek + msan v dslamu v Čisovicích
17.	ČEPS V413 S24A Řevnice-UR35/1		NE	178 993 Kč	34 306 Kč	osazení rozvaděčů v obci Hlásná Třebáň, Mořina a Mořinka bleskojistkami
18.	ČEPS V413 S24C Řevnice-KK1/12		NE	140 175 Kč	27 060 Kč	osazení rozvaděčů v obci Zední Třebáň, Řevnice a Rovina bleskojistkami
19.	ČEPS V413 S27A V.Újezd-rez. VUJZ398		NE	168 223 Kč	14 195 Kč	osazení rozvaděčů v obci Kozolupy, Trněný Újezd a Kuchař bleskojistkami + zrušení FLE 5XN0,4
20.	ČEPS V413 S27B VUJZ354-Dobřichovice		NE	158 751 Kč	20 148 Kč	osazení rozvaděčů v obci Kuchař, Kuchařík a Roblín bleskojistkami
21.	ČEPS V413 S29B Ořech-SMNO1262		NE	139 285 Kč	34 306 Kč	osazení rozvaděčů v obci Ořech a Chýnice bleskojistkami
22.	ČEPS V413 OK 146016 Karlštejn-V.Újezd		NE	0 Kč	0 Kč	Cu pár OK kabelu jištěn stávající PO v ATÚ Karlštejn a ATÚ V.Újezd
23.	ČEPS V413 OK 153017 Mníšek-Řitka		NE	0 Kč	0 Kč	Cu pár OK kabelu jištěn stávající PO v ATÚ Mníšek a ATÚ Řitka
24.	ČEPS V413 OK 153AAJ Mníšek-Čisovice		NE	0 Kč	0 Kč	Cu pár OK kabelu jištěn stávající PO v ATÚ Mníšek a DLC Čisovice
25.	ČEPS V413 OK 190577 Štěchovice-Davle		NE	0 Kč	0 Kč	Cu pár OK kabelu jištěn stávající PO v ATÚ Štěchovice a ATÚ Davle
26.	ČEPS V413 OK 148015 Čakovice-Pyšely		NE	0 Kč	0 Kč	Cu pár OK kabelu jištěn stávající PO v ATÚ Pyšely a ATÚ Čakovice
27.	ČEPS V413 OK 149012 Pyšely-Čerčany		NE	0 Kč	0 Kč	Cu pár OK kabelu jištěn stávající PO v ATÚ Pyšely a ATÚ Čerčany
28.	ČEPS V413 OK 149012 Čerčany-Chocerady		NE	0 Kč	0 Kč	Cu pár OK kabelu jištěn stávající PO v ATÚ Chocerady a ATÚ Čerčany
29.	ČEPS V413 OK 149012 Ostředek-Divišov		NE	0 Kč	0 Kč	Cu pár OK kabelu jištěn stávající PO v ATÚ Divišov a ATÚ Kozmice
30.	ČEPS V413 OK 149AAA Soběhrdy-Petroupim		NE	0 Kč	0 Kč	Cu pár OK kabelu jištěn stávající PO v ATÚ Kozmice a RVDSL Soběhrdy
31.	ČEPS V413 OK 149AAA Petroupim - Kozmice		NE	0 Kč	0 Kč	Cu pár OK kabelu jištěn stávající PO v ATÚ Kozmice a RVDSL Soběhrdy
32.	ČEPS V413 OK 149AAD Divišov-Šternov		NE	0 Kč	0 Kč	Cu pár OK kabelu jištěn stávající PO v ATÚ Divišov a RVDSL Šternov
33.	ČEPS V413 OK 143AAL Kácov-Soběšín		NE	0 Kč	0 Kč	Cu pár OK kabelu jištěn stávající PO v ATÚ Kácov a DLC Soběšín
34.	ČEPS V413 OK 152012 Kácov-Čestín		NE	0 Kč	0 Kč	Cu pár OK kabelu jištěn stávající PO v ATÚ Kácov a ATÚ Čestín
35.	ČEPS V413 OK 152012 Čestín-Zruč		NE	0 Kč	0 Kč	Cu pár OK kabelu jištěn stávající PO v ATÚ Čestín a ATÚ Zruč nad Sázavou
36.	ČEPS V413 OK 554015 Leština-Ledeč		NE	0 Kč	0 Kč	Cu pár OK kabelu jištěn stávající PO v ATÚ Leština a ATÚ Ledeč nad Sázavou
37.	ČEPS V413 č.523 Čestín-Vlastějovice		NE	396 598 Kč	38 850 Kč	zařlabování stávající trasy do dělených chrániček v úseku 100m
38.	ČEPS V413 č.435 Soběhrdy		NE	396 598 Kč	38 850 Kč	zařlabování stávající trasy do dělených chrániček v úseku 100m
39.	ČEPS V413 č.396 OK Dařbož		NE	396 598 Kč	38 850 Kč	zařlabování stávající trasy do dělených chrániček v úseku 100m
40.	ČEPS V413 č.8 Zadní Třebáň		NE	396 598 Kč	38 850 Kč	zařlabování stávající trasy do dělených chrániček v úseku 100m
41.	ČEPS V413 č.9 Zadní Třebáň		NE	396 598 Kč	38 850 Kč	zařlabování stávající trasy do dělených chrániček v úseku 100m
42.	ČEPS V413 č.32 Kuchař		NE	396 598 Kč	38 850 Kč	zařlabování stávající trasy do dělených chrániček v úseku 100m
43.	ČEPS V413 č.51 Zmrzlík		NE	396 598 Kč	38 850 Kč	zařlabování stávající trasy do dělených chrániček v úseku 100m
CELKEM				10 912 118 Kč	1 646 917 Kč	


CELKEM bez přípravy


9 265 201 Kč

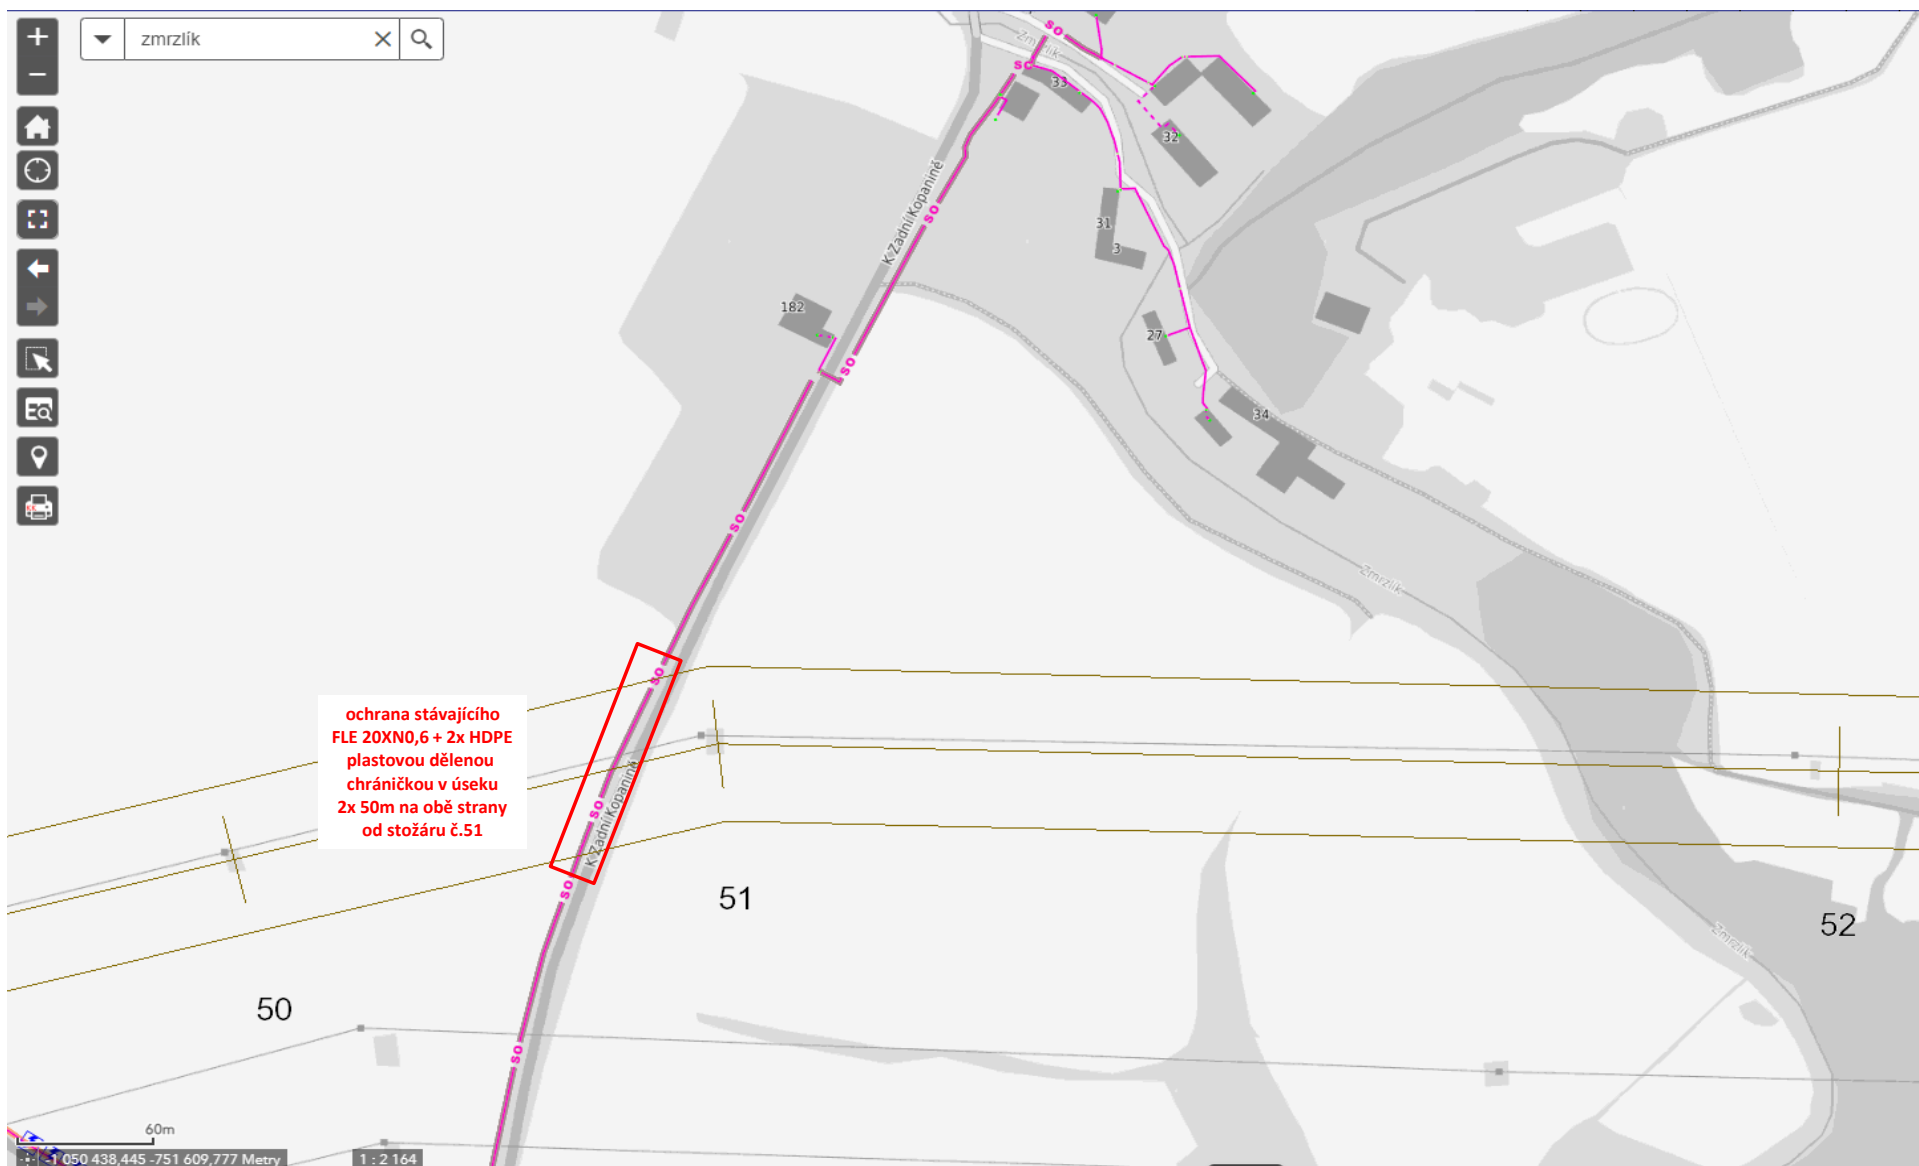


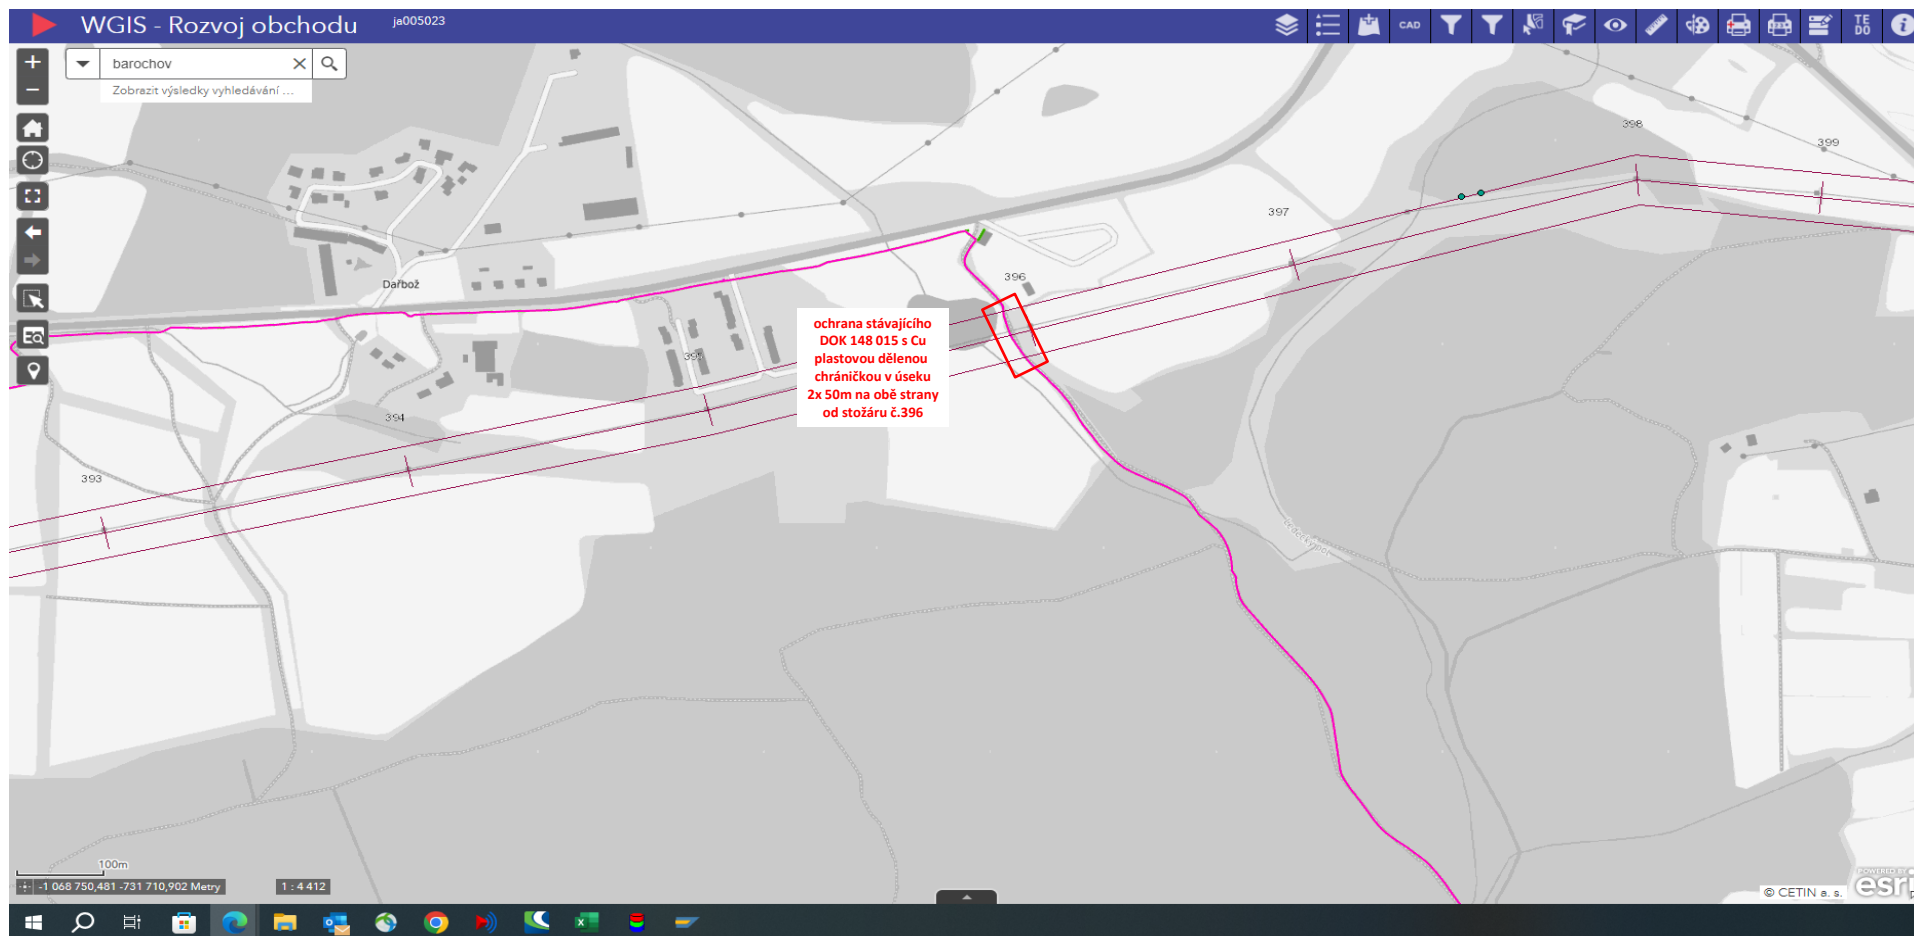


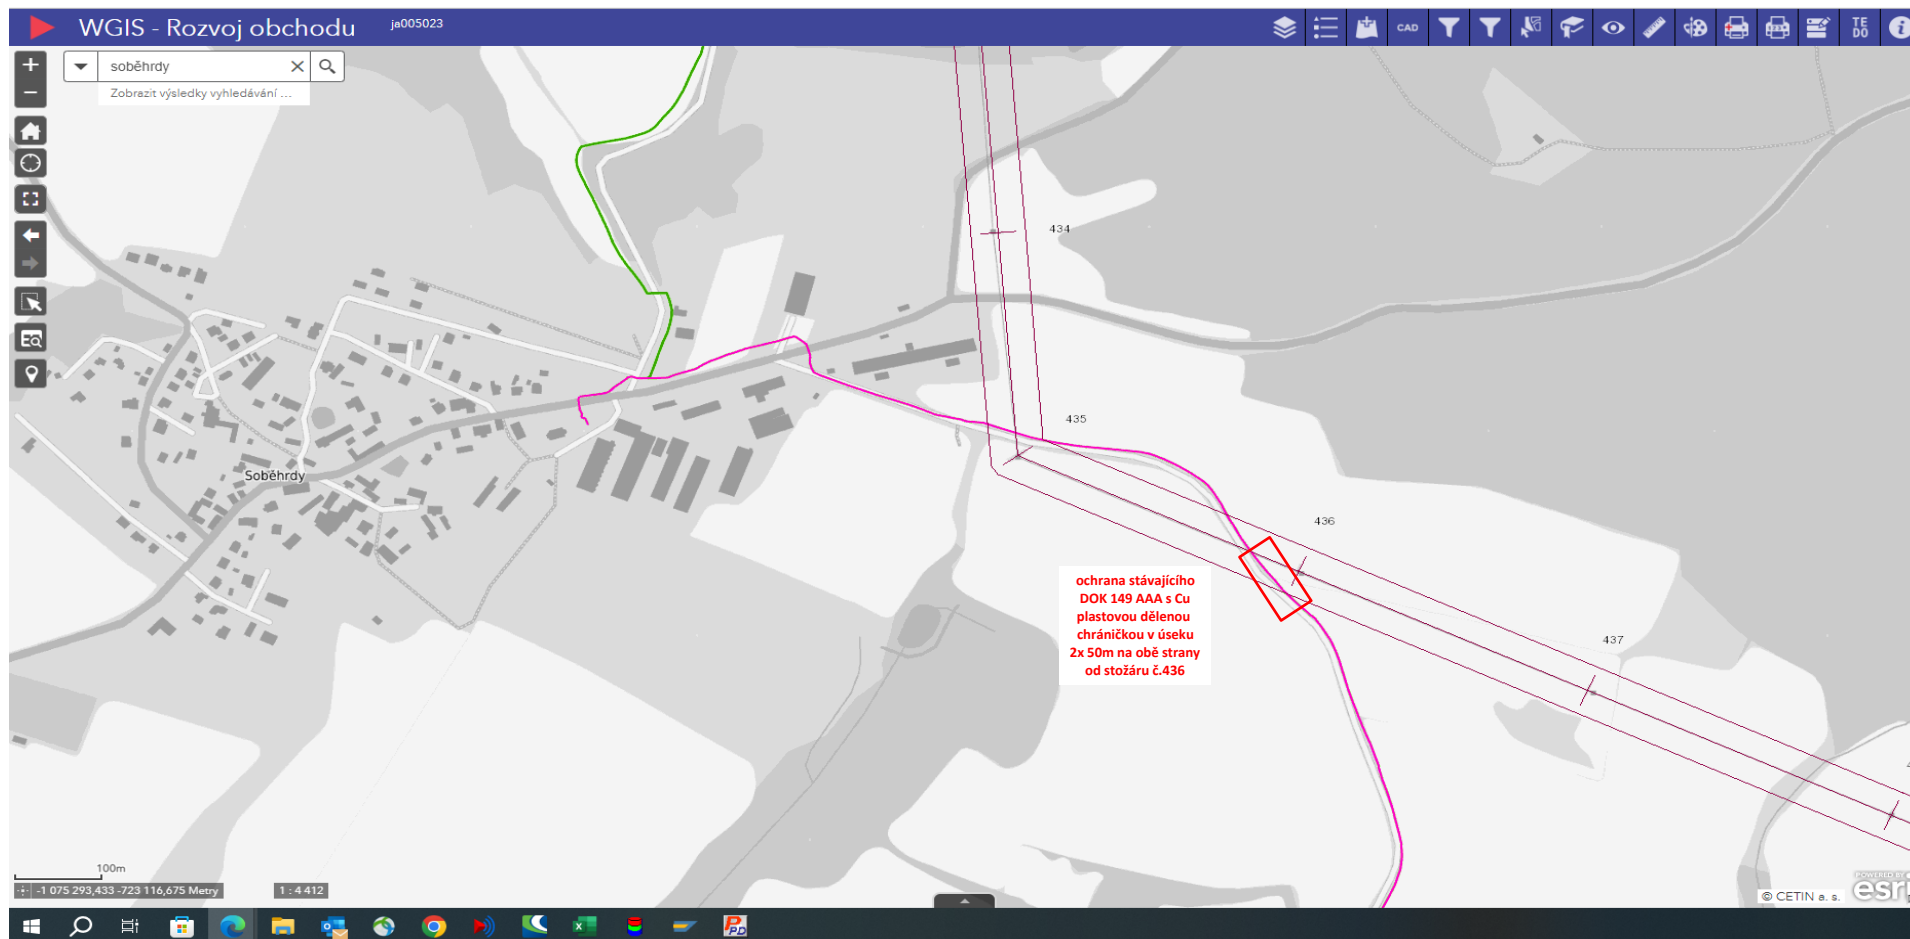


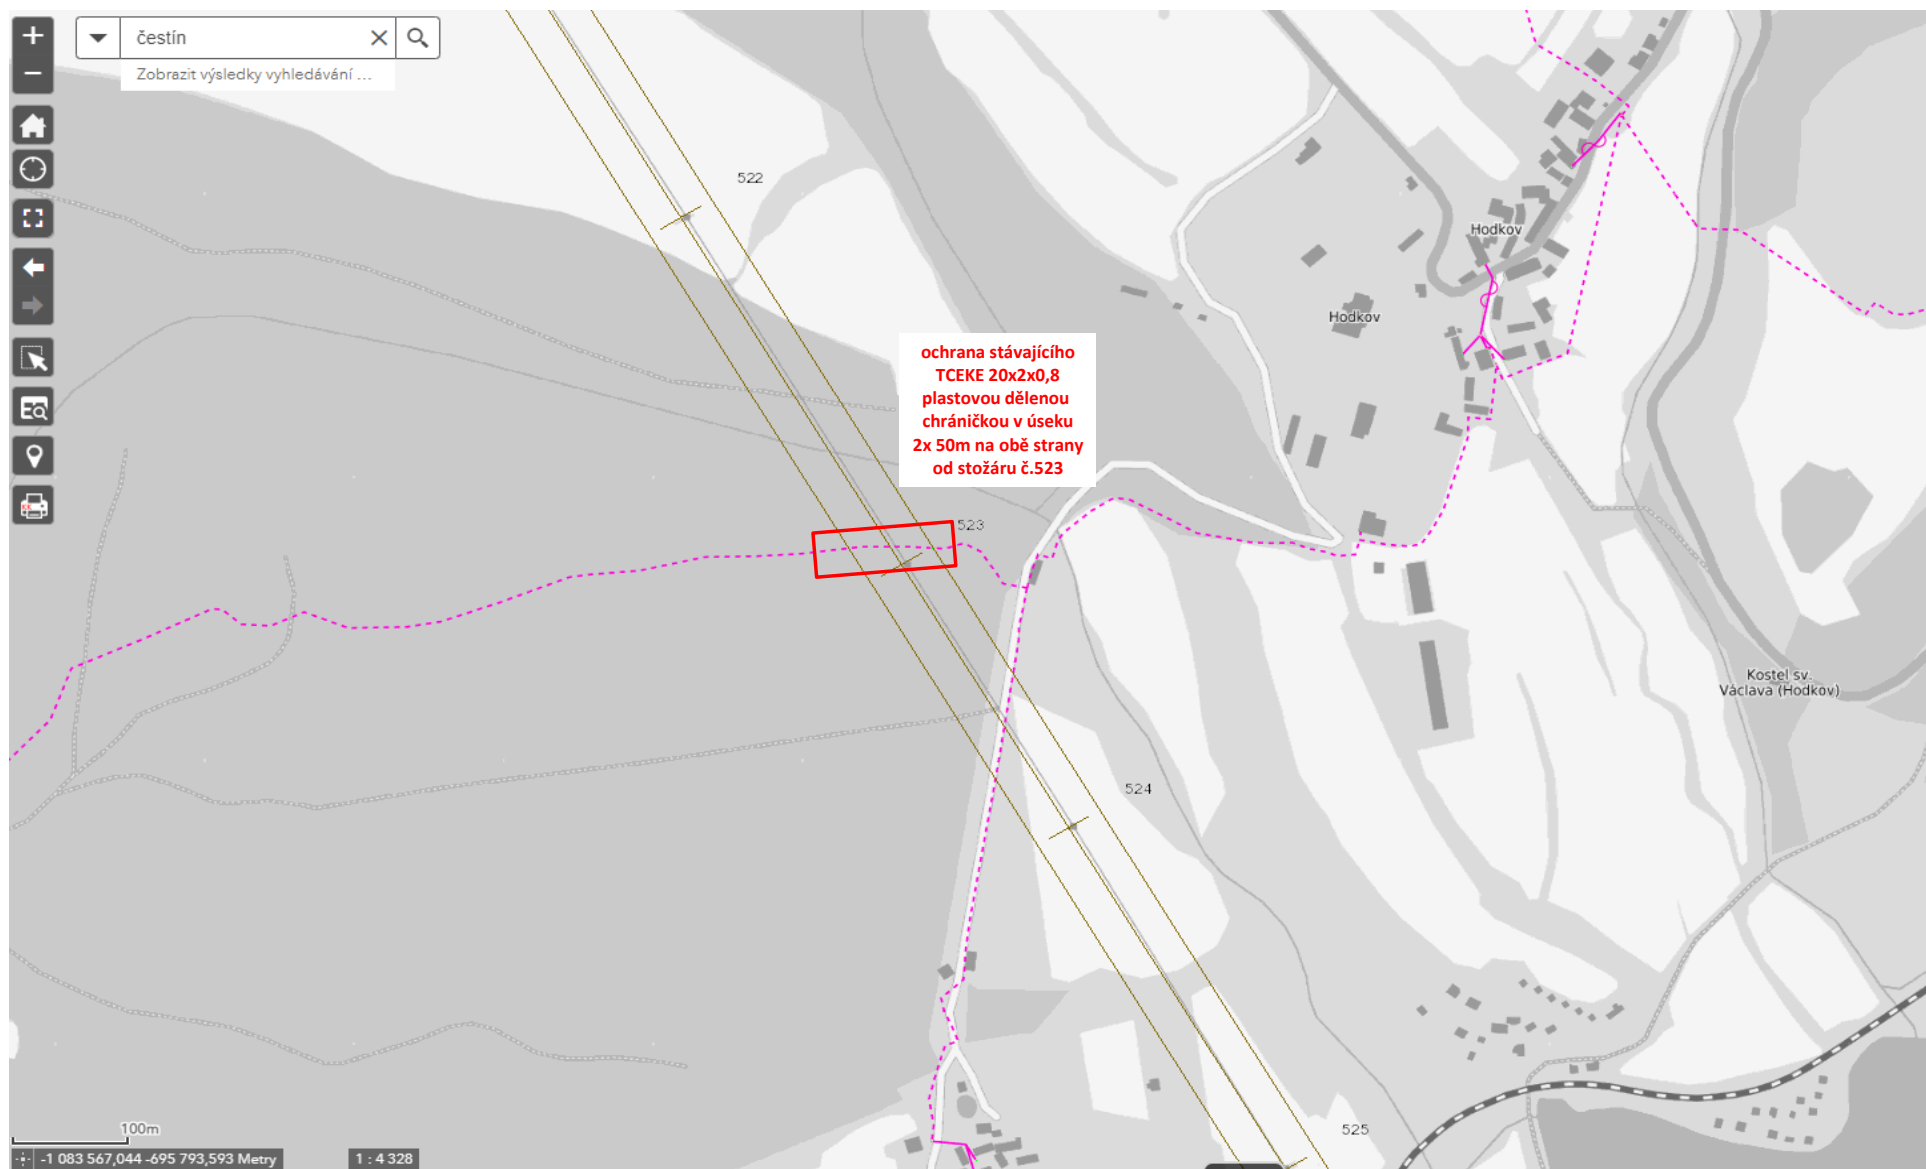


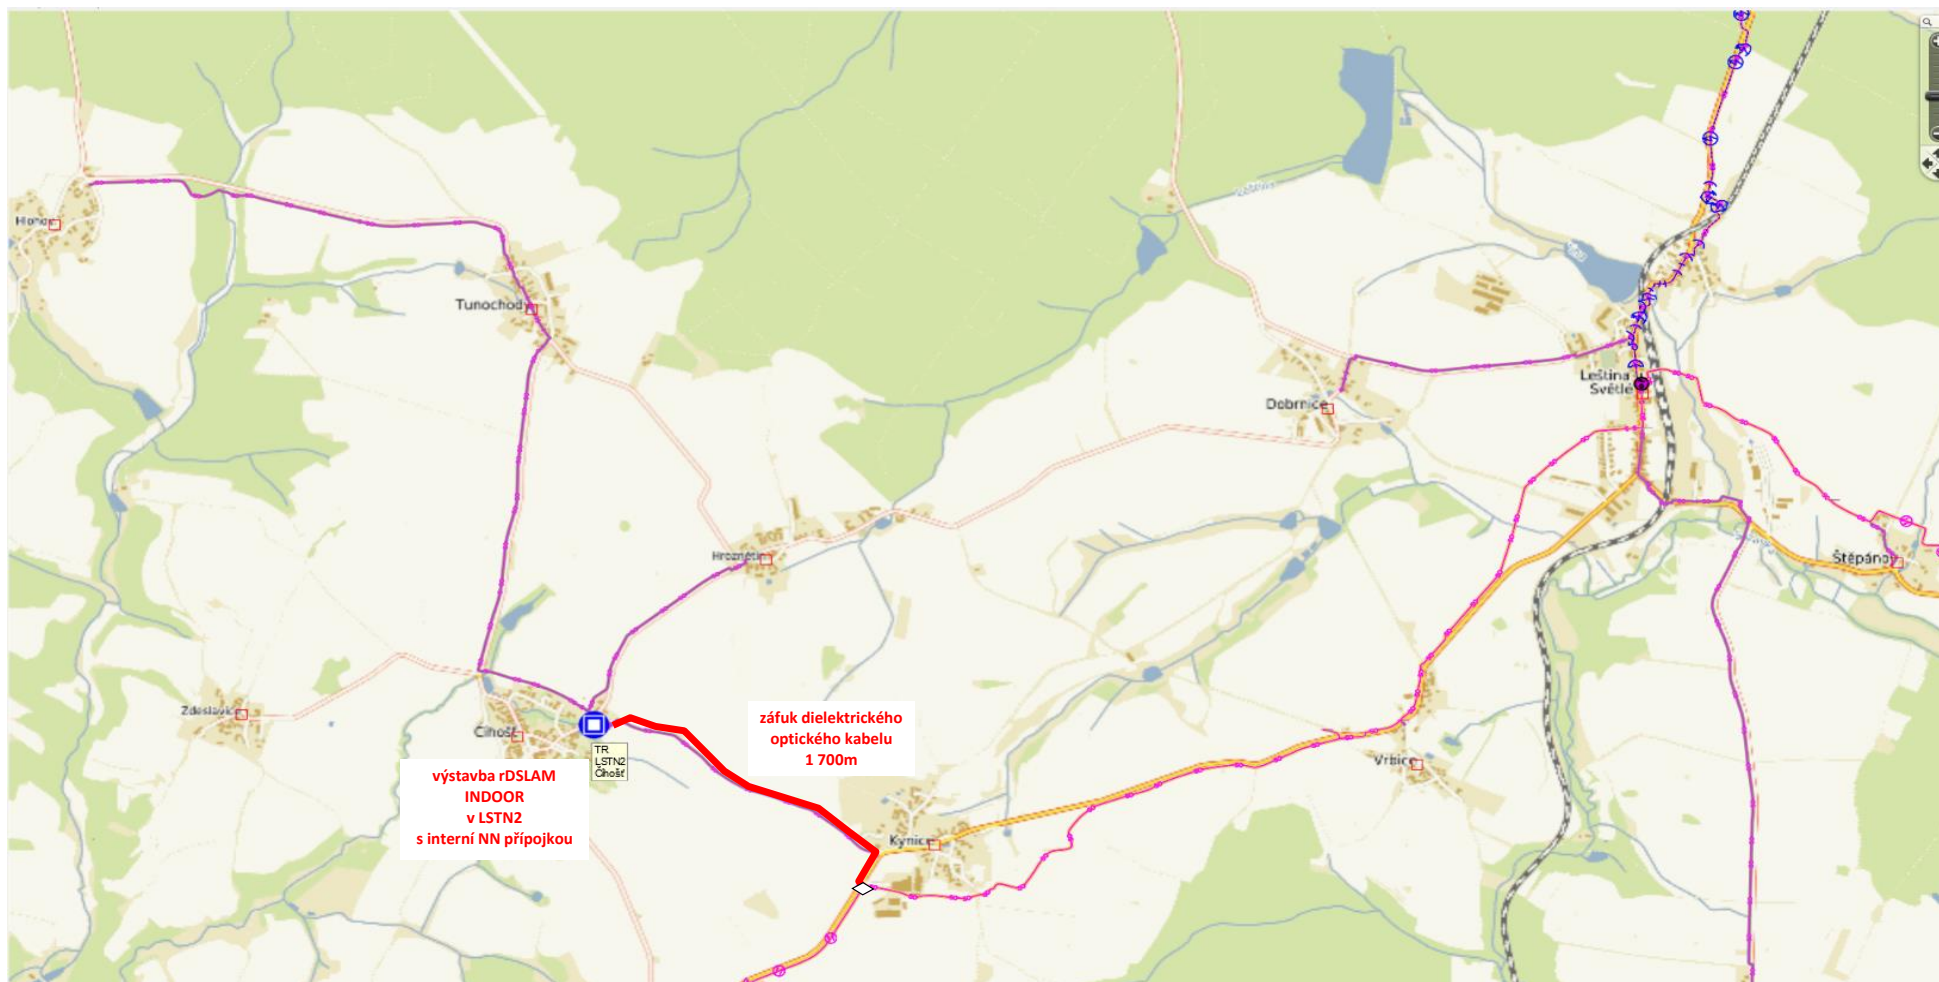

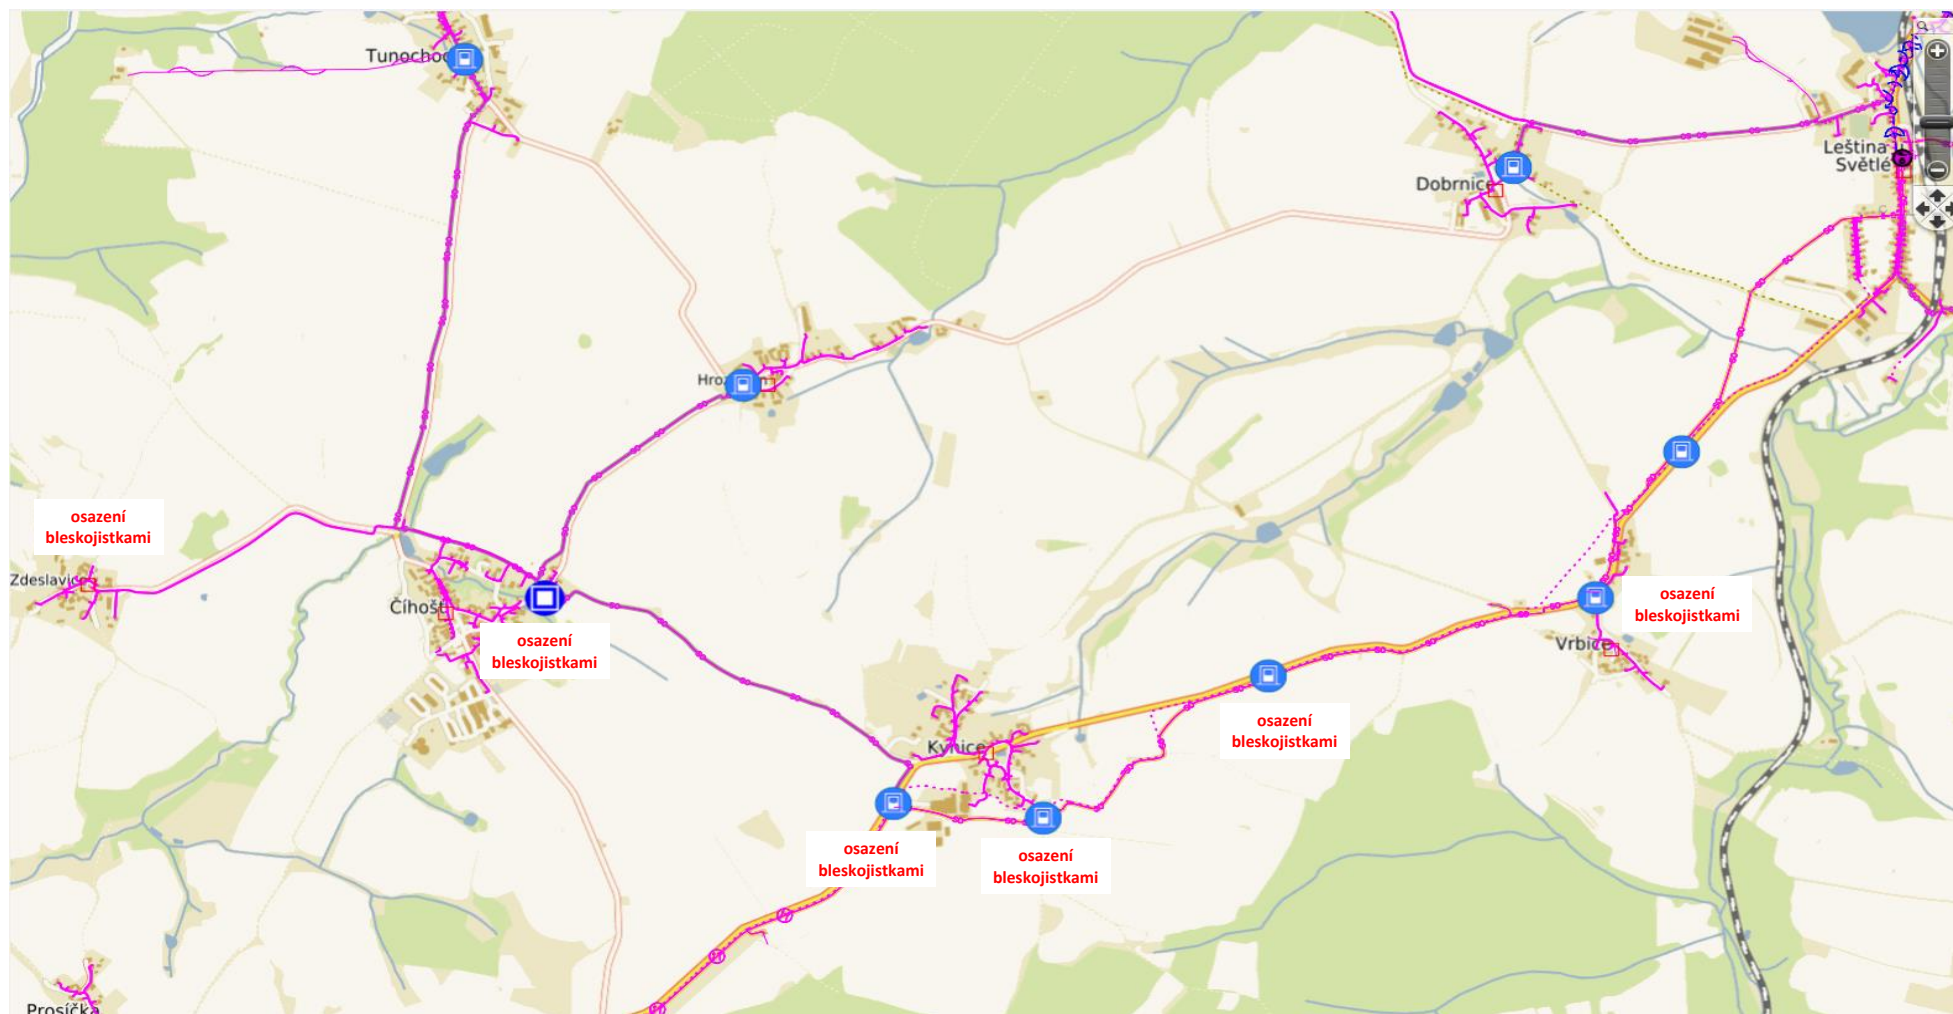


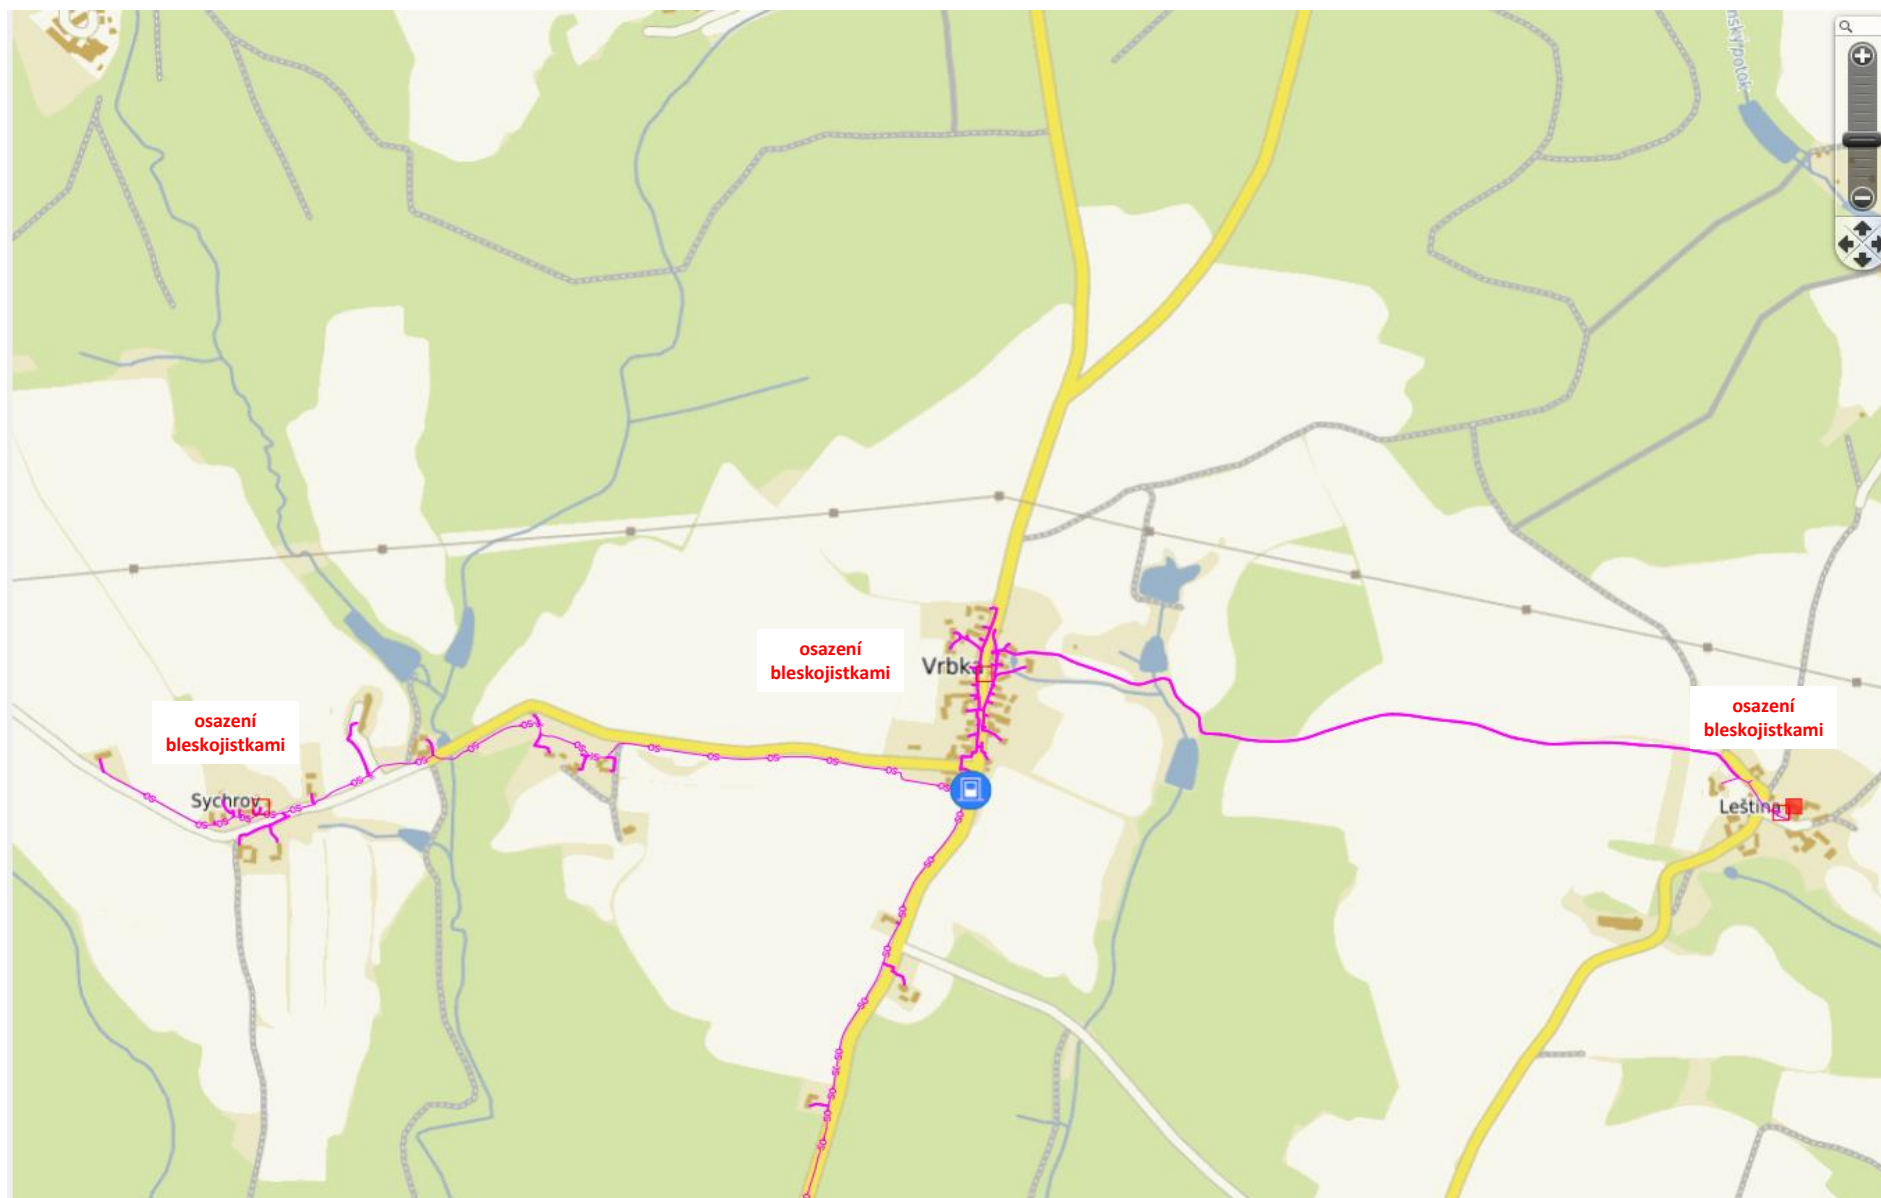


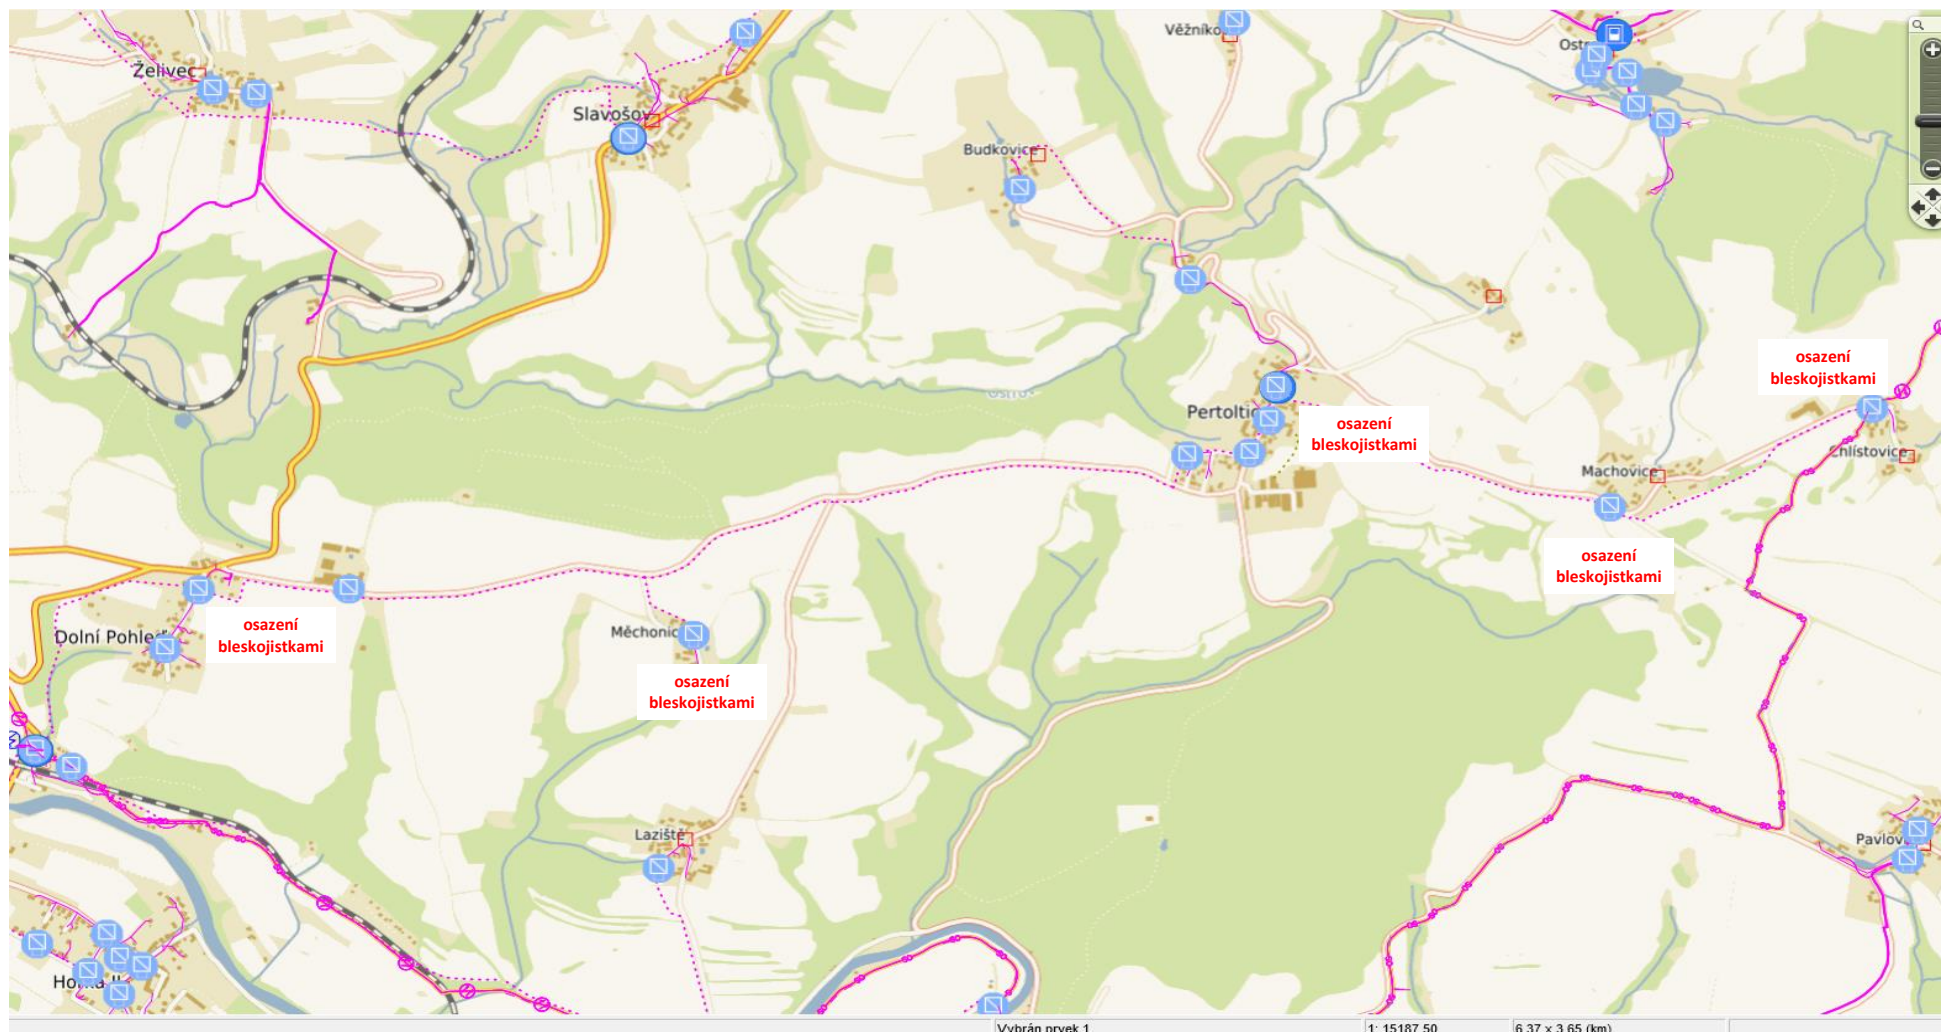


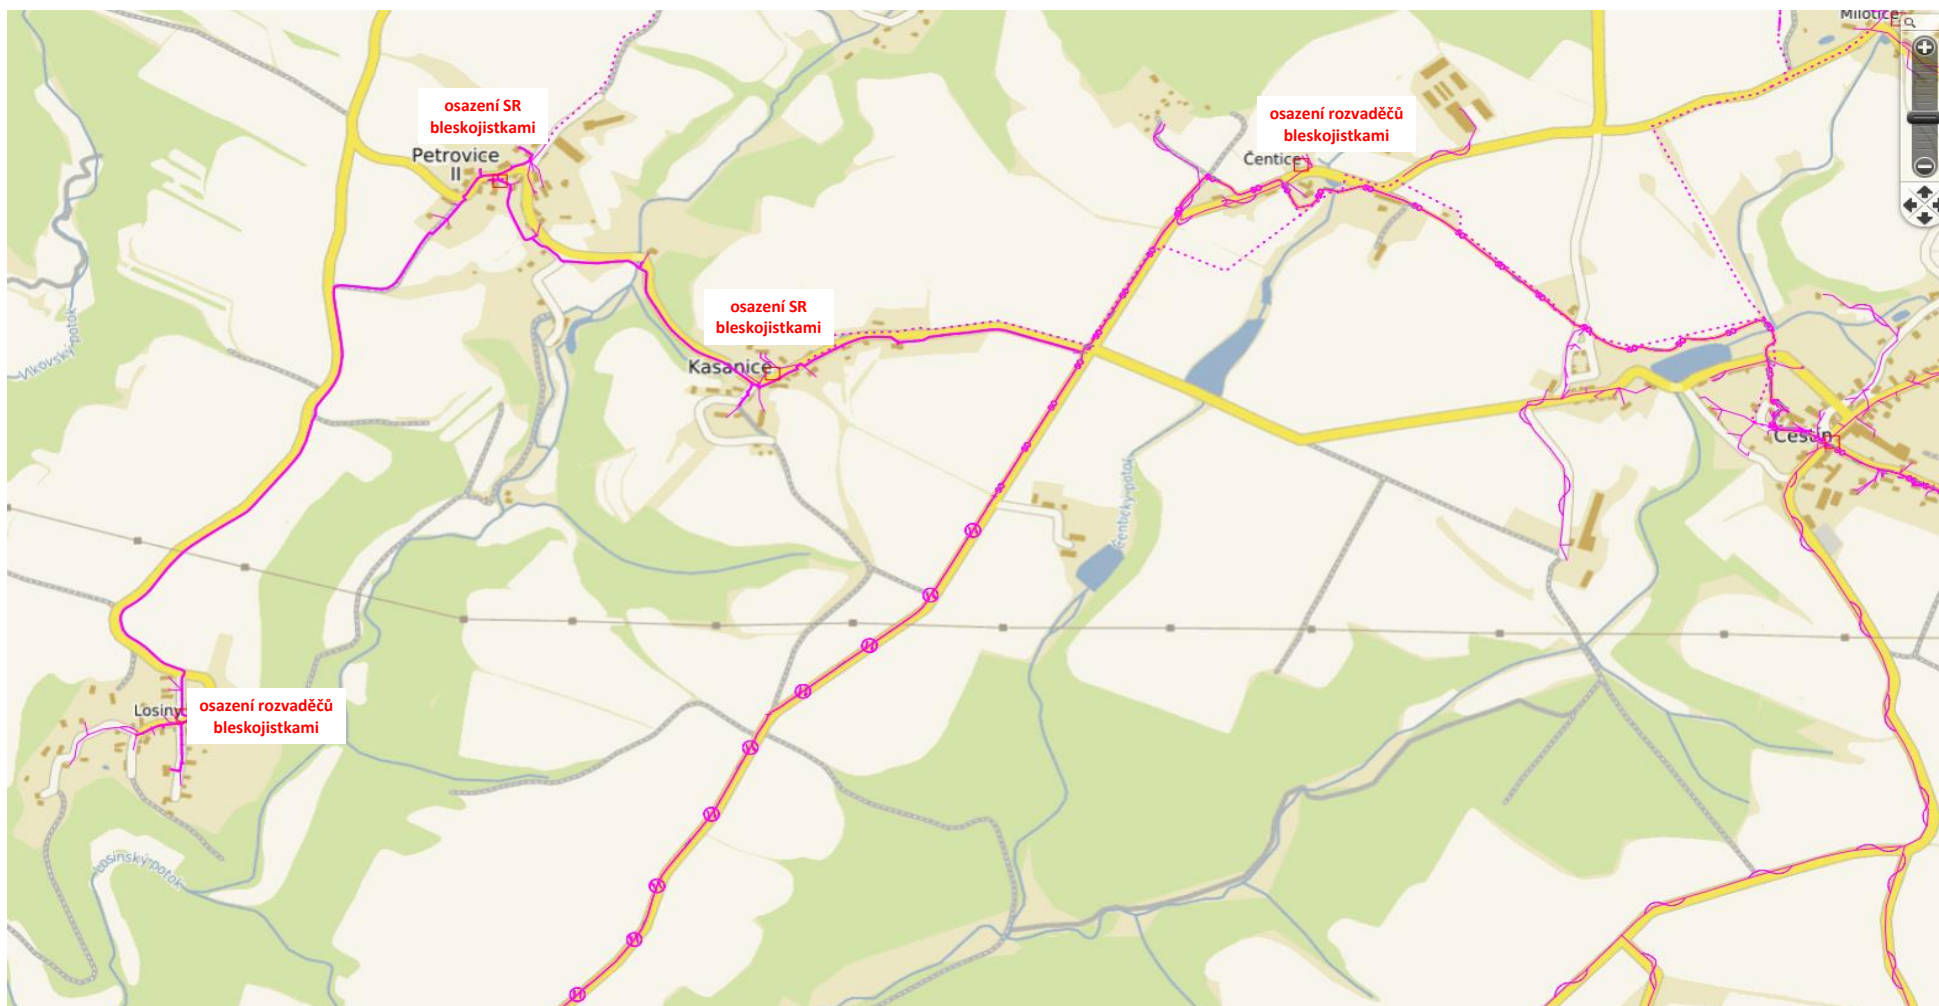





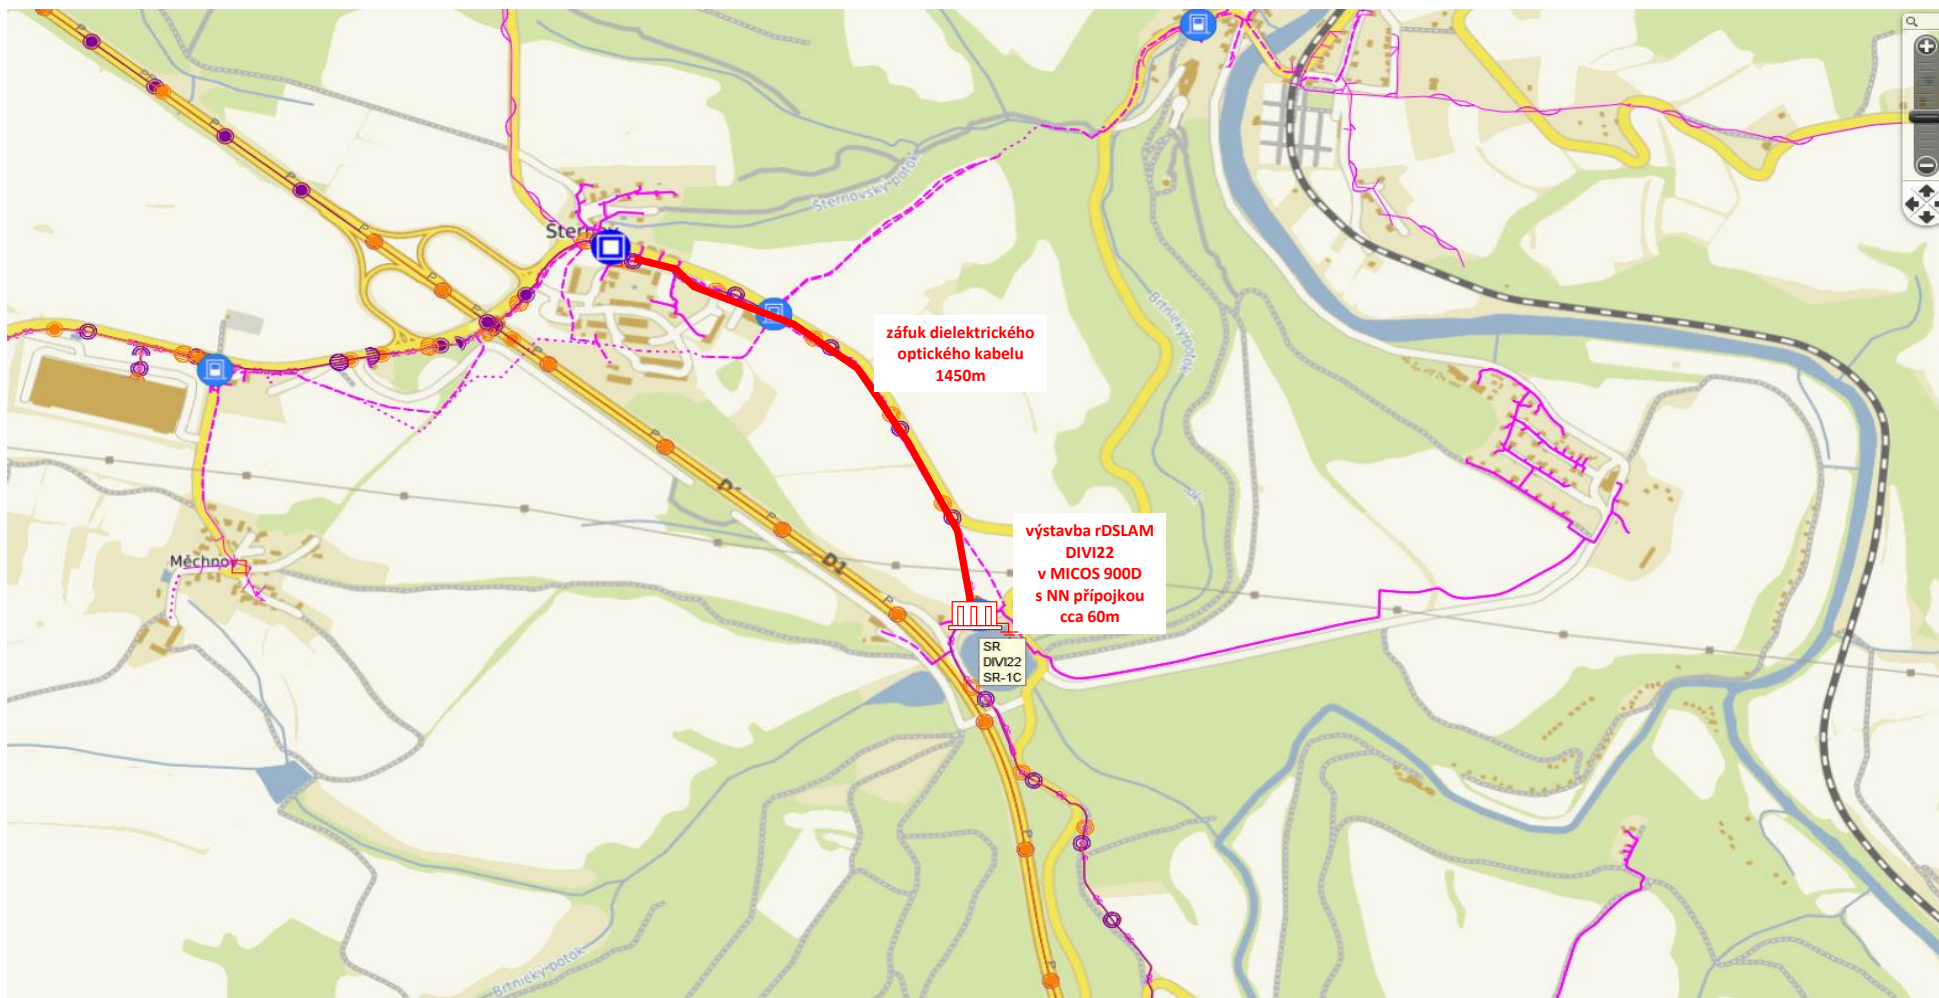


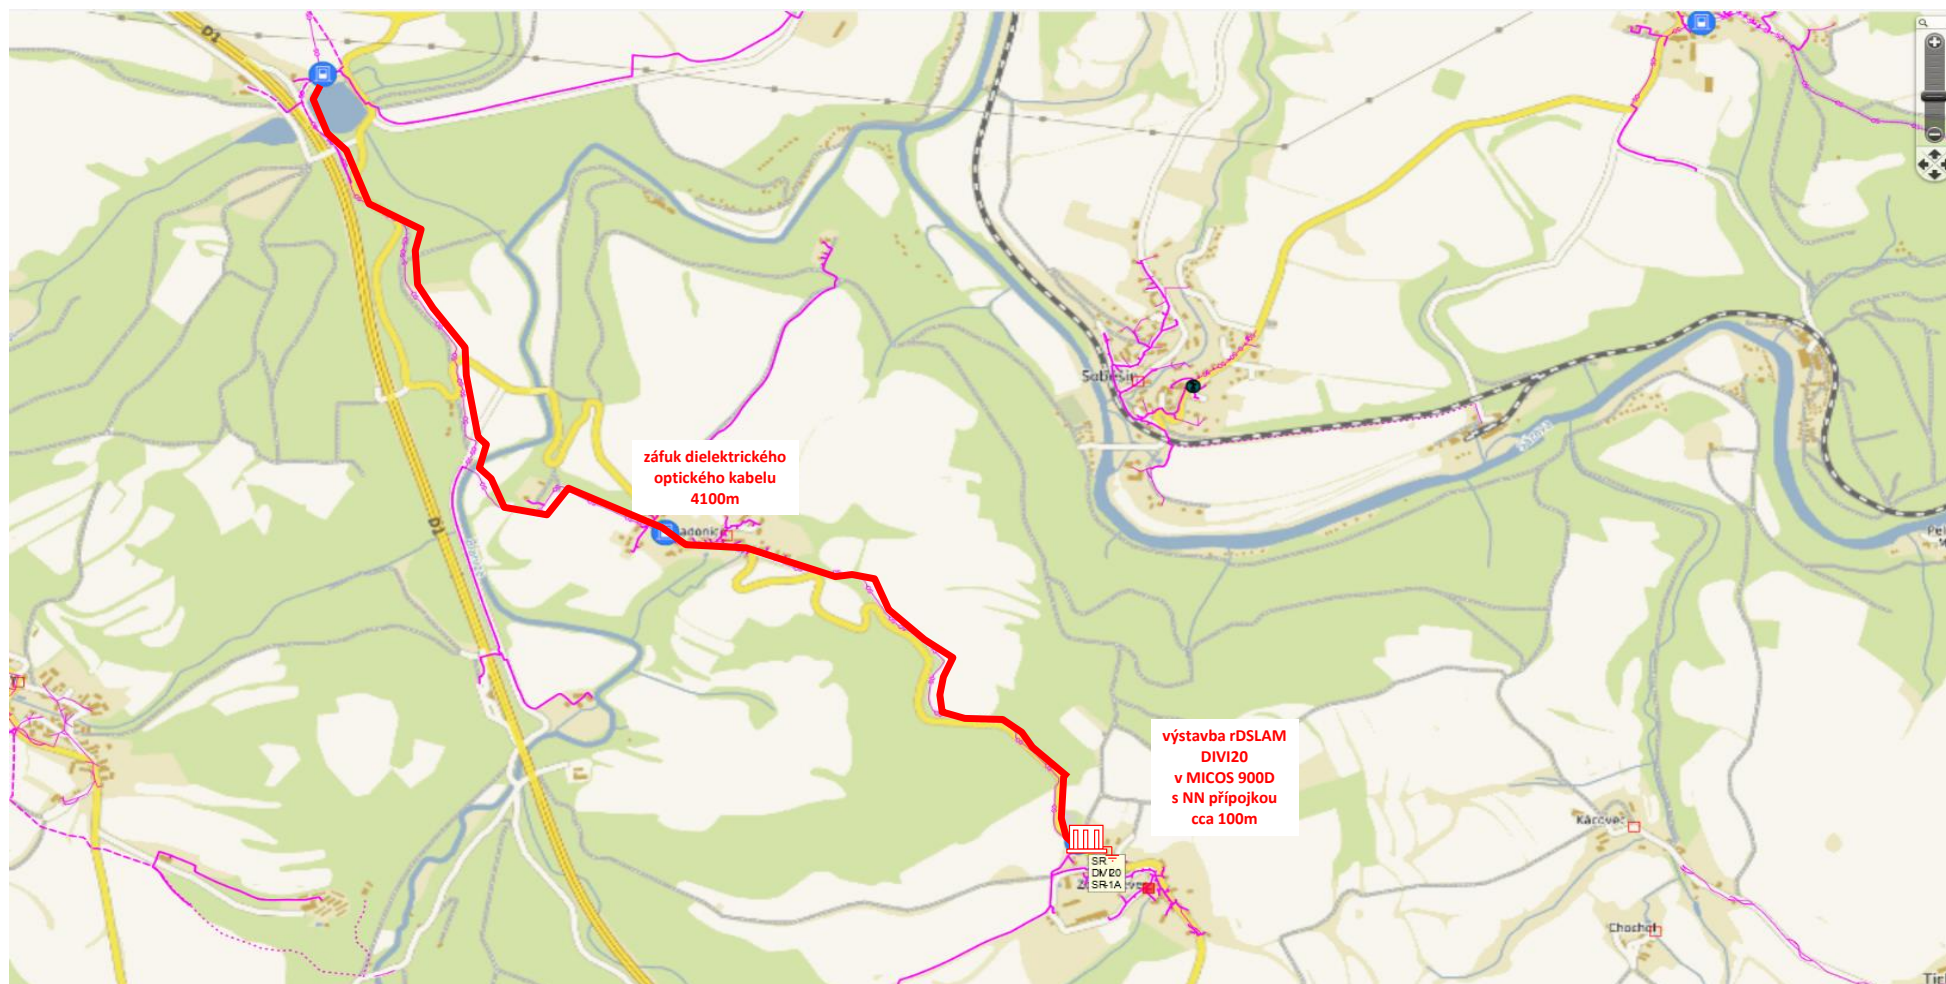


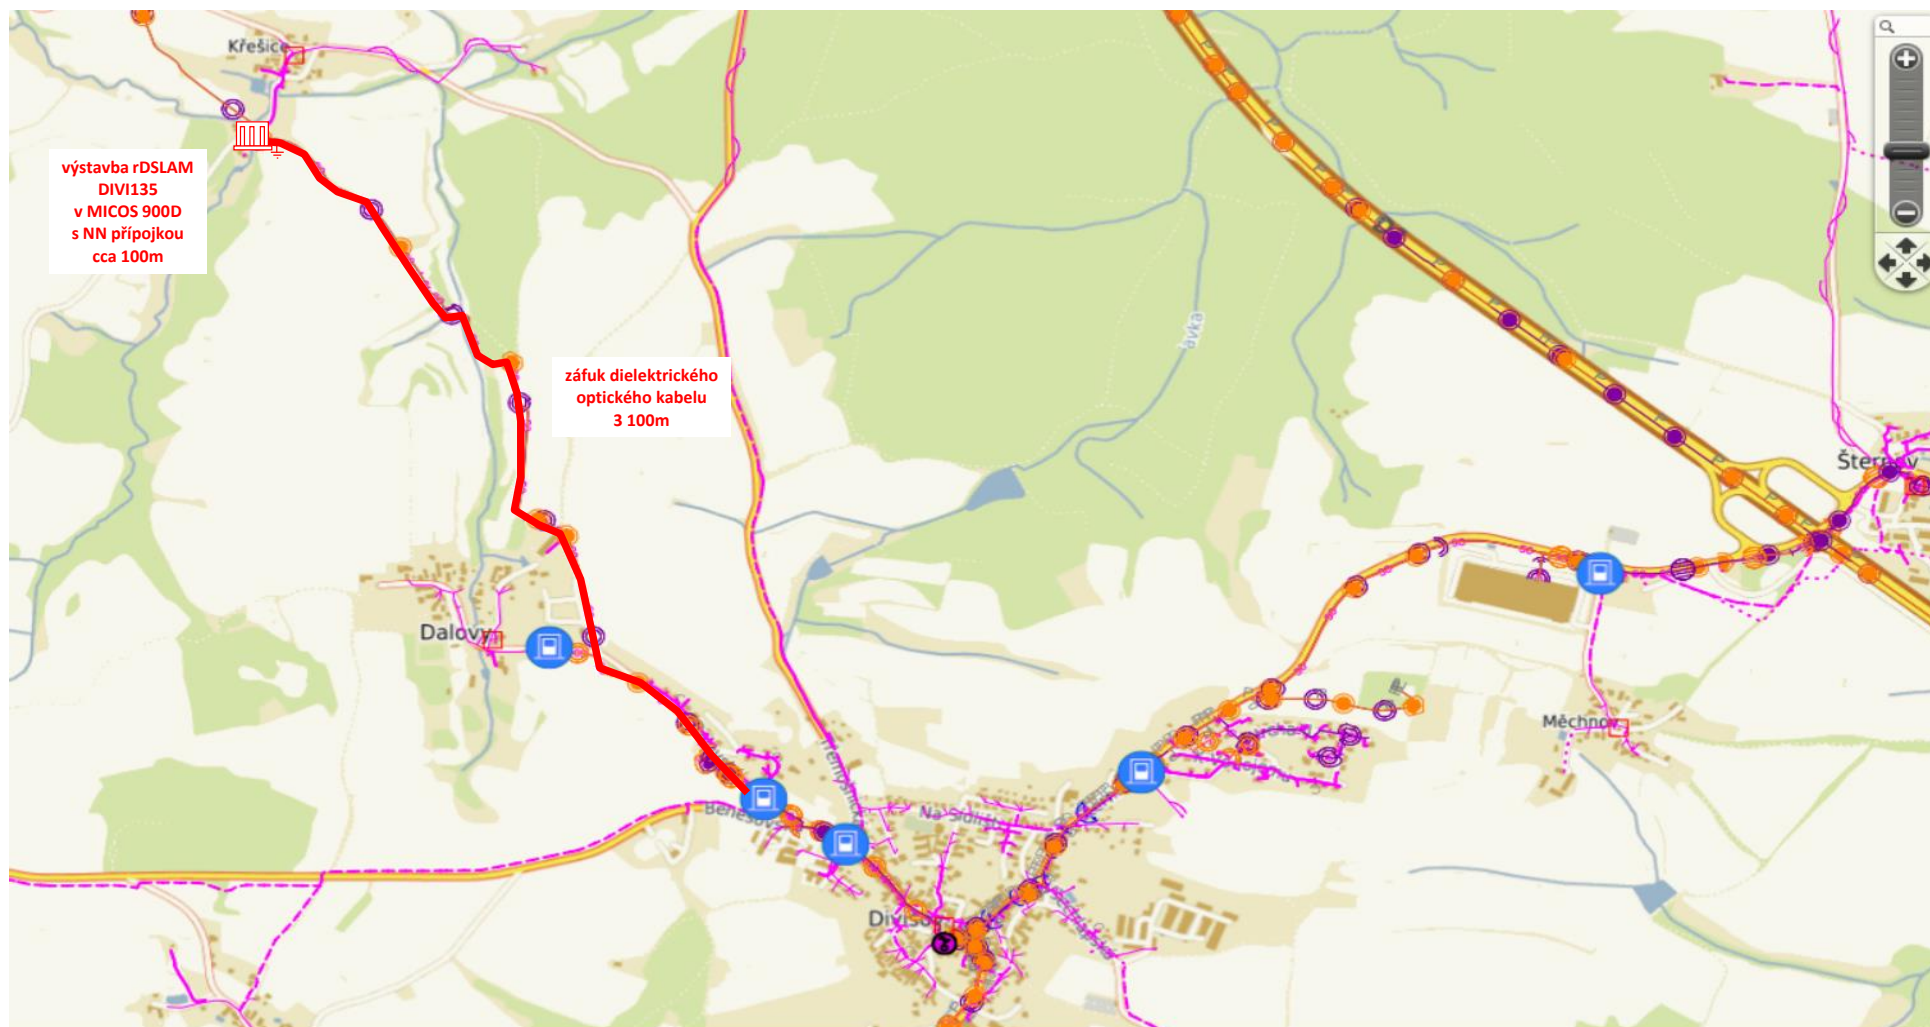


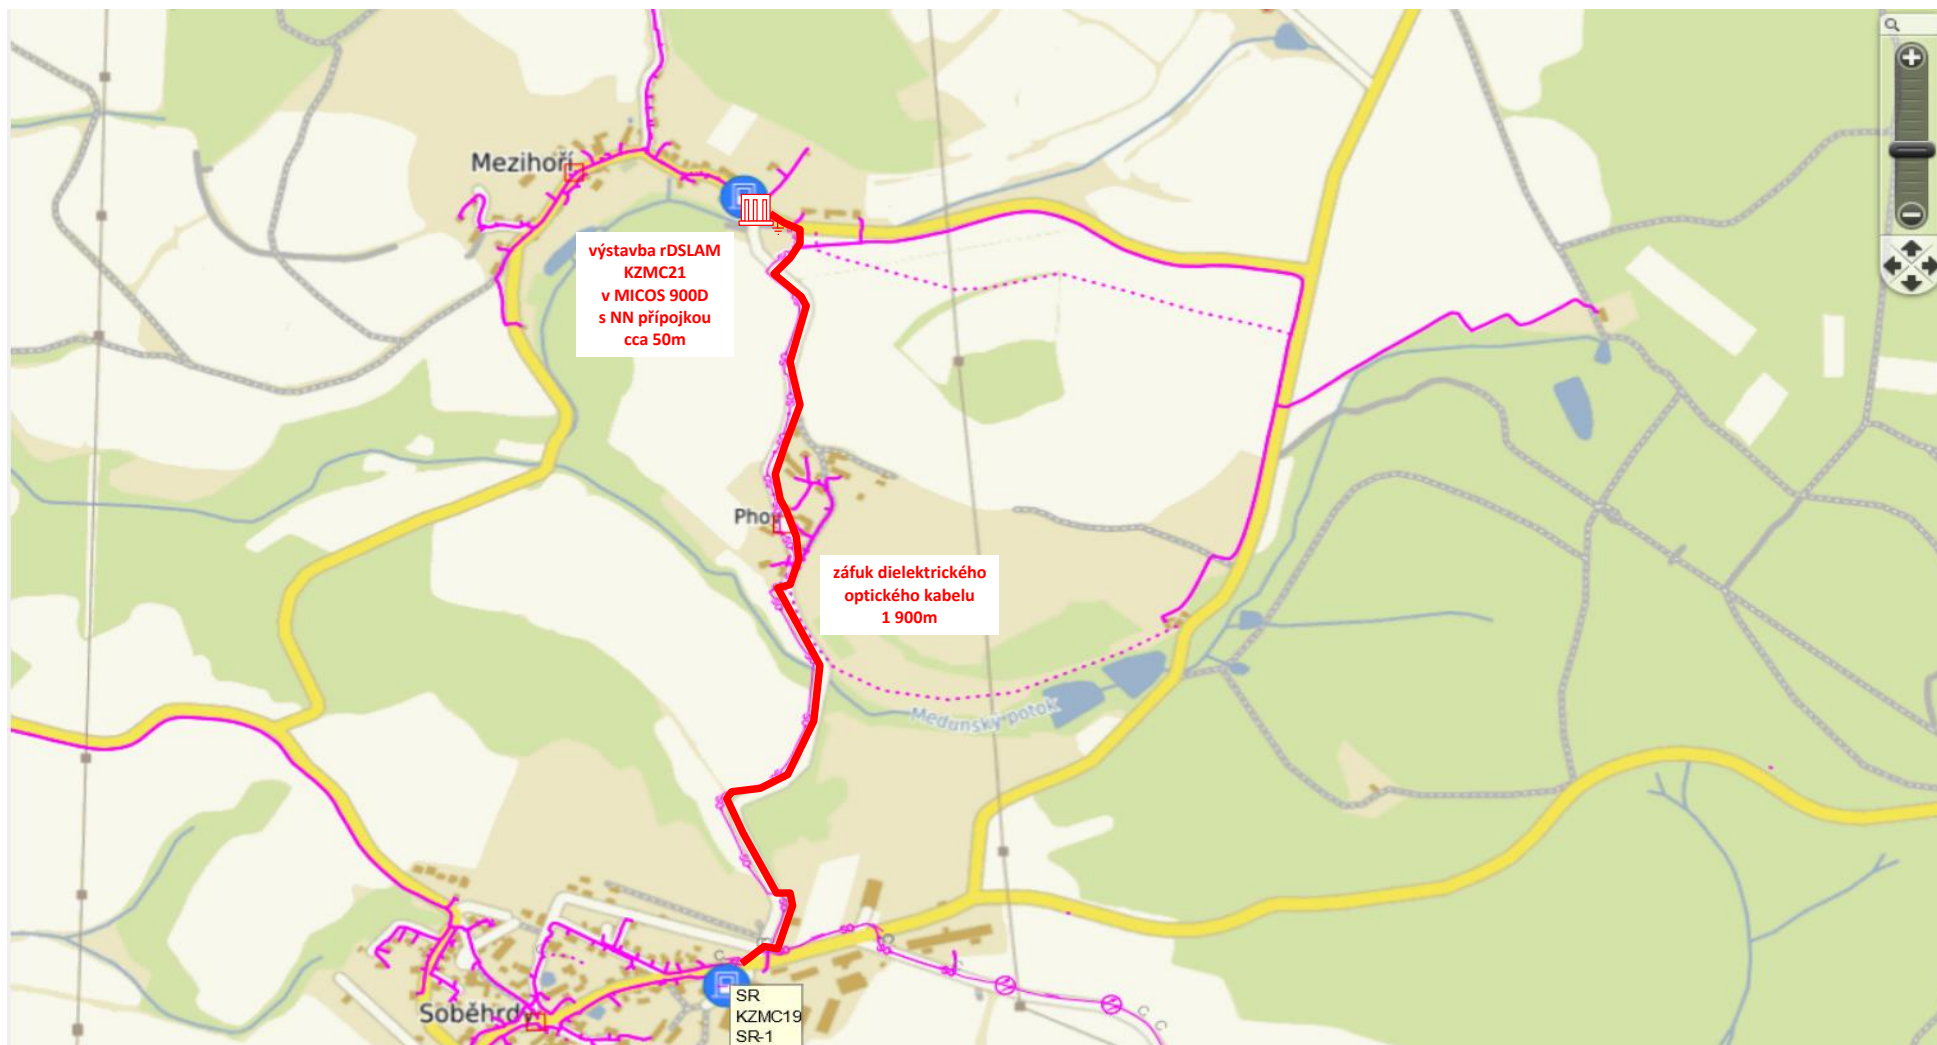


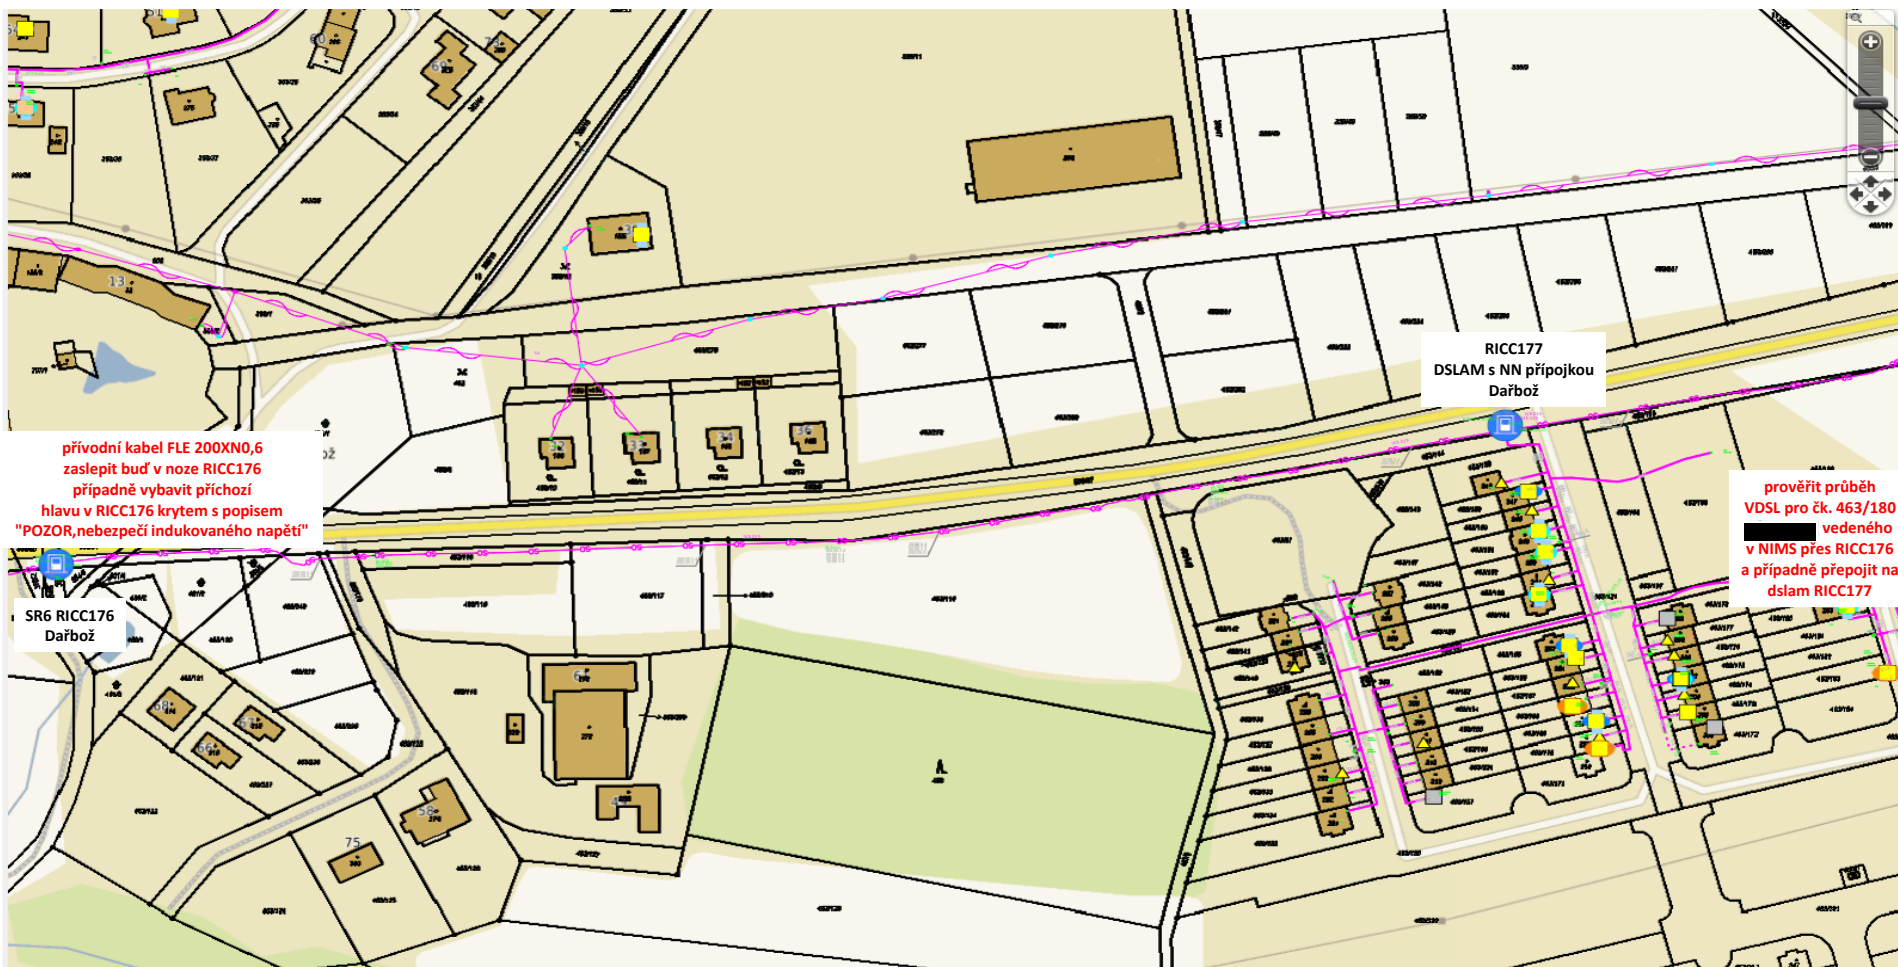


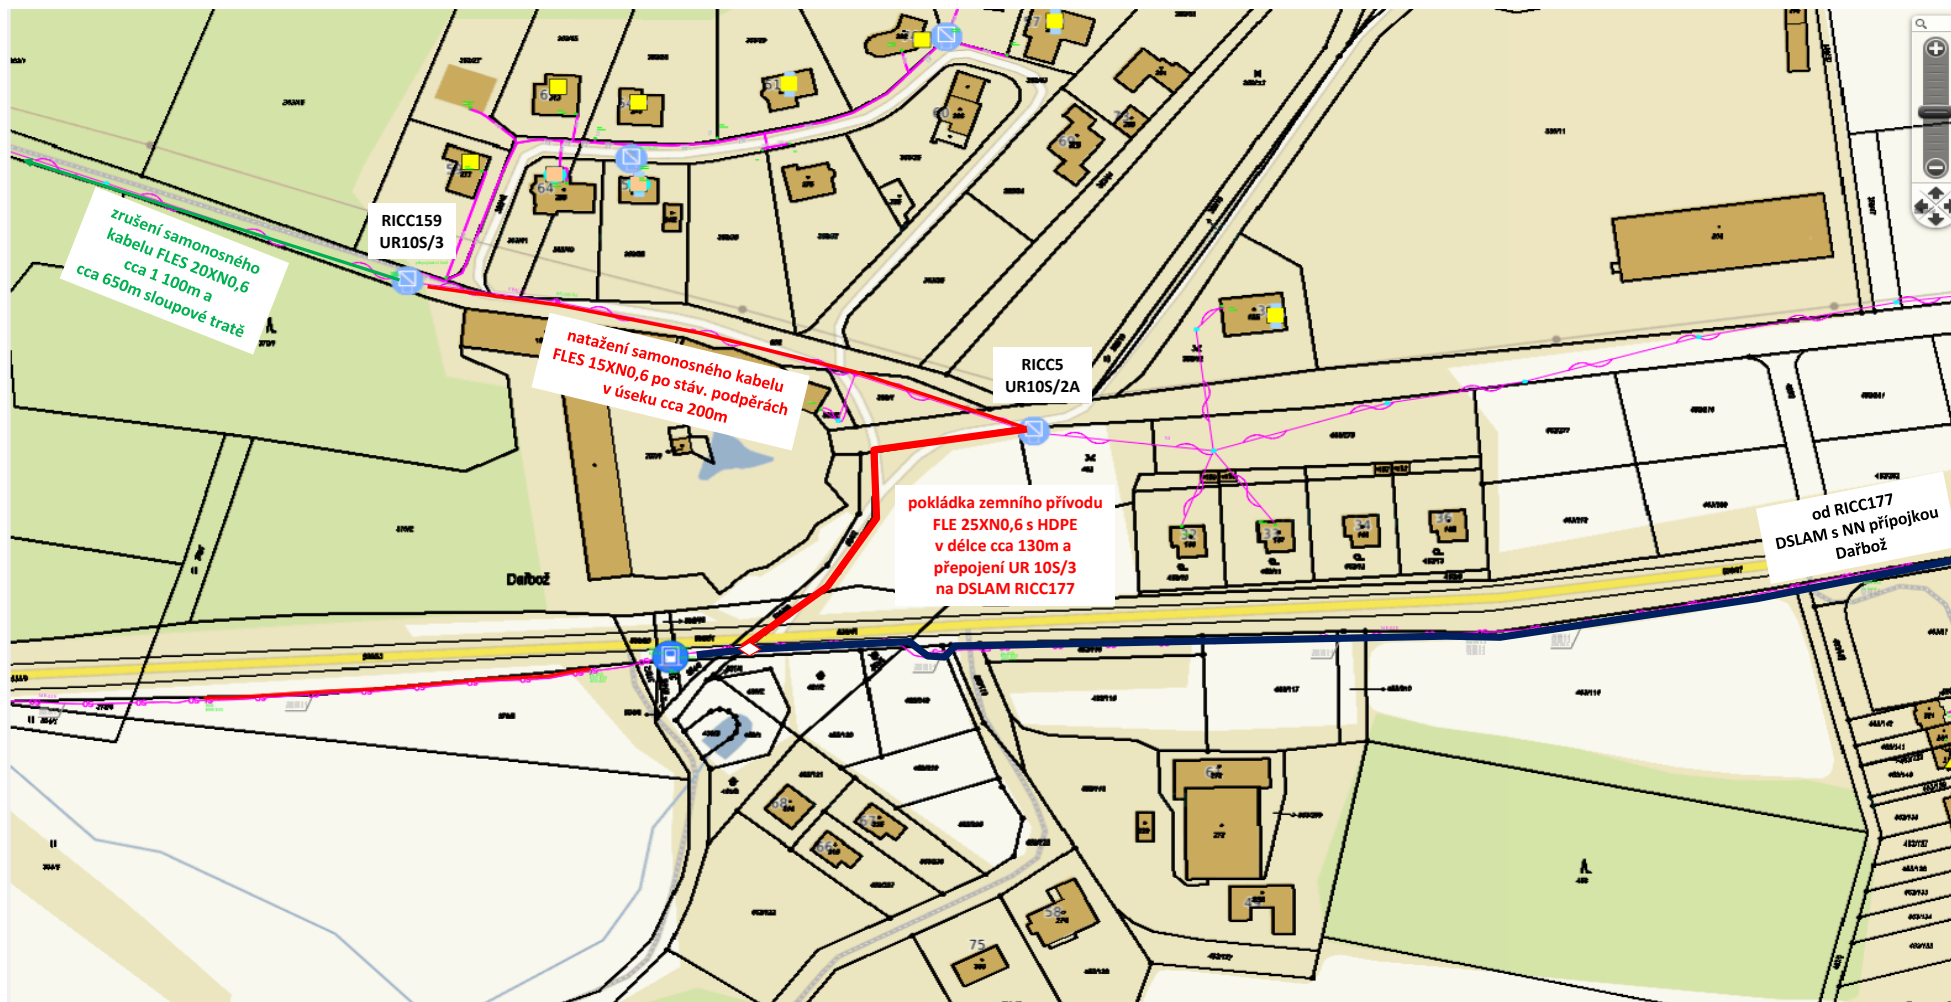


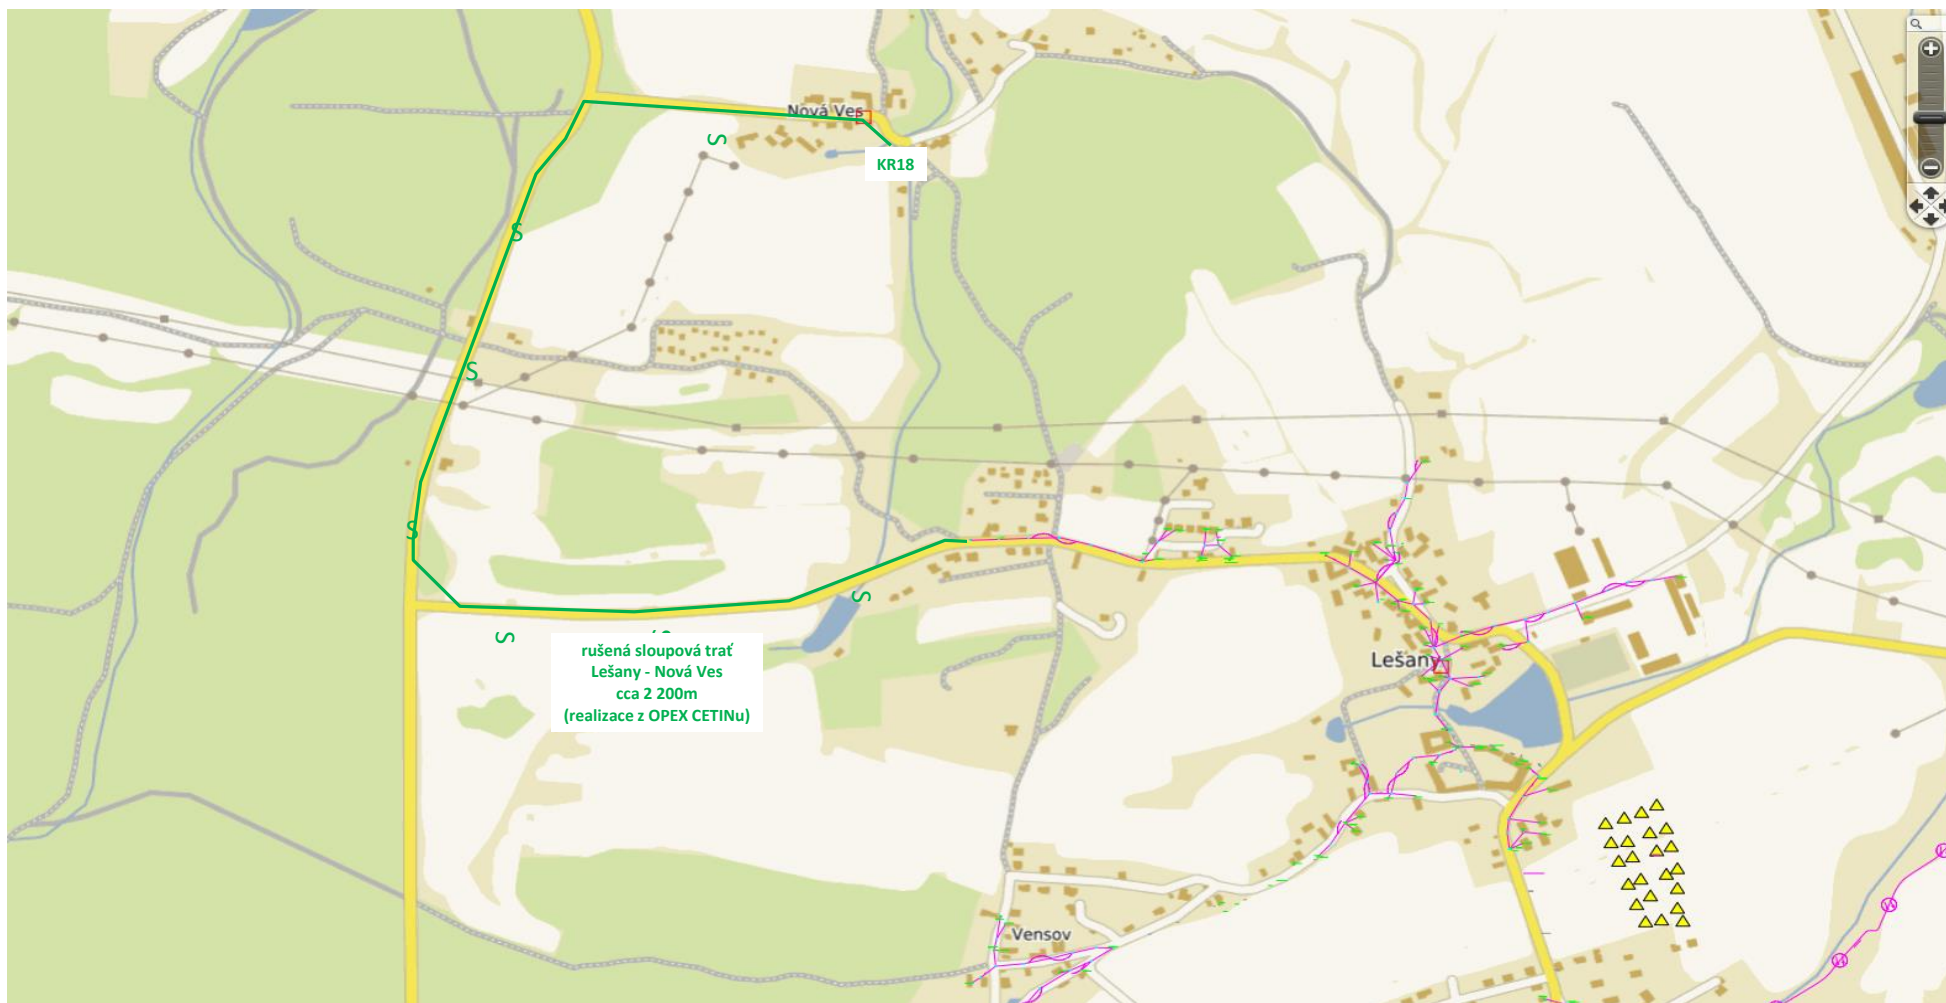


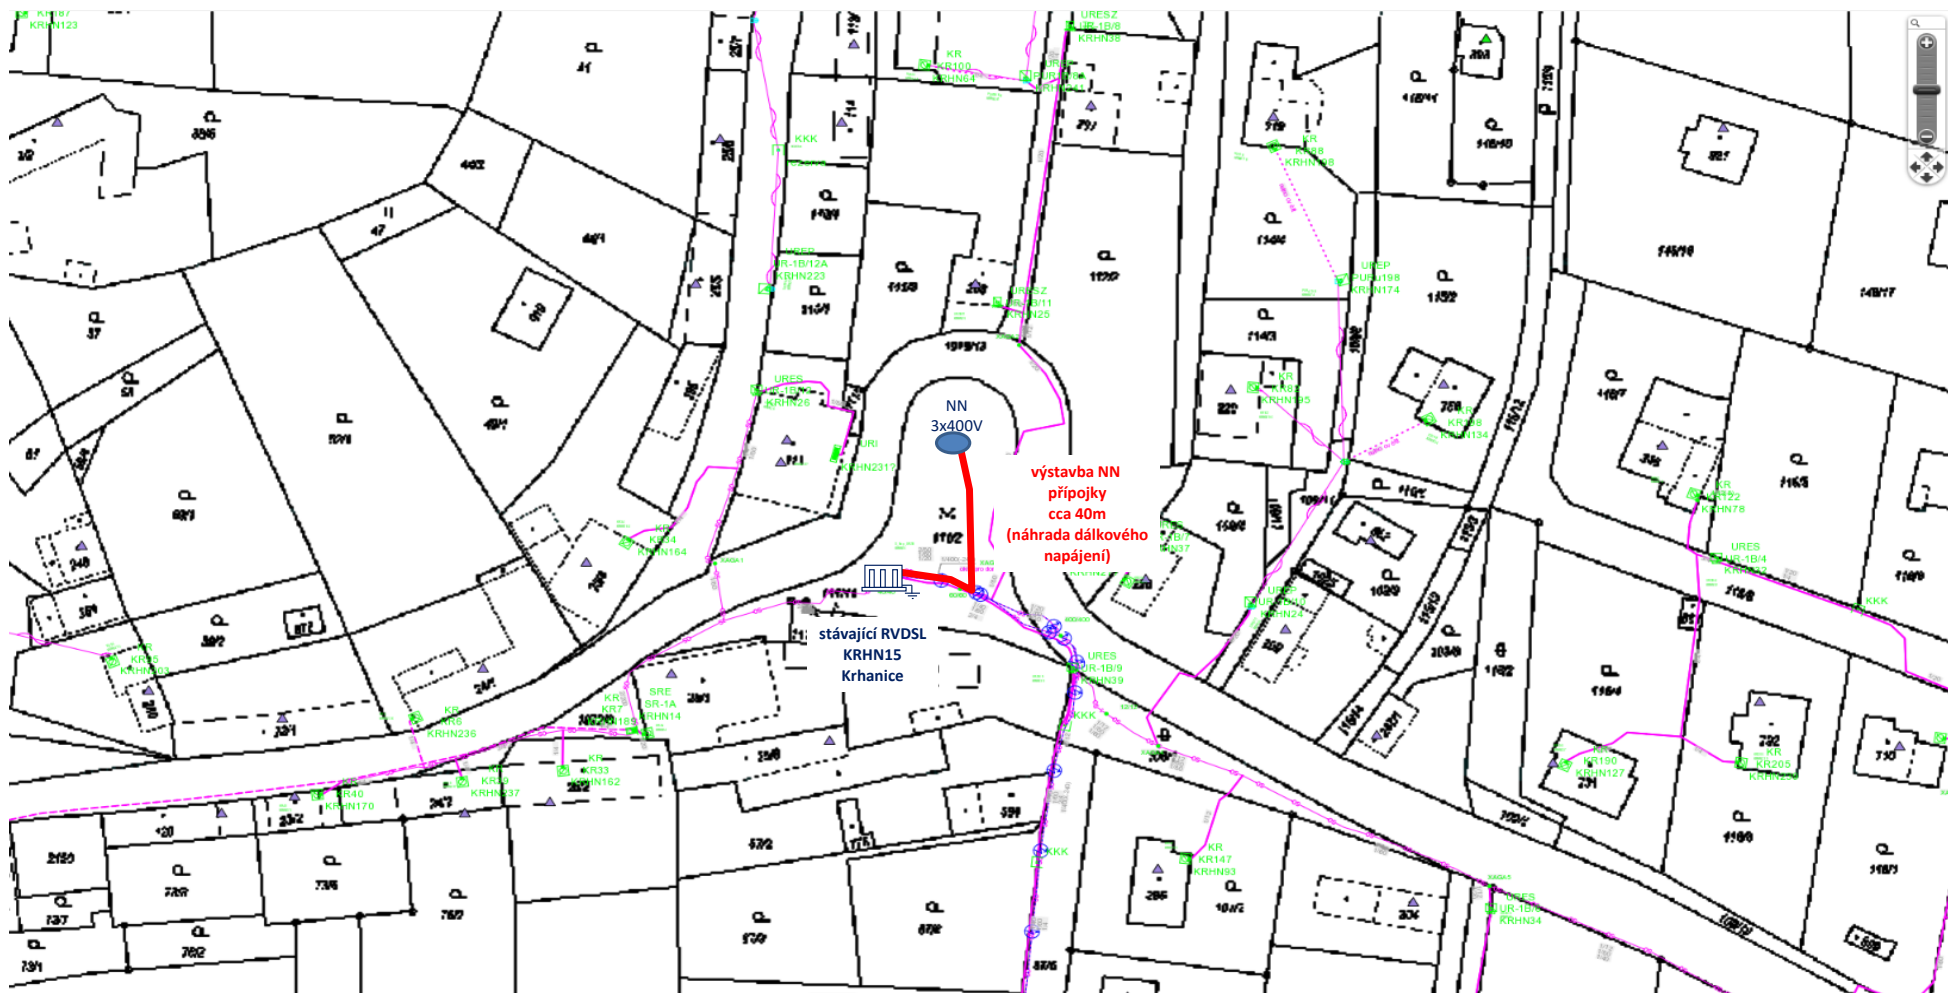


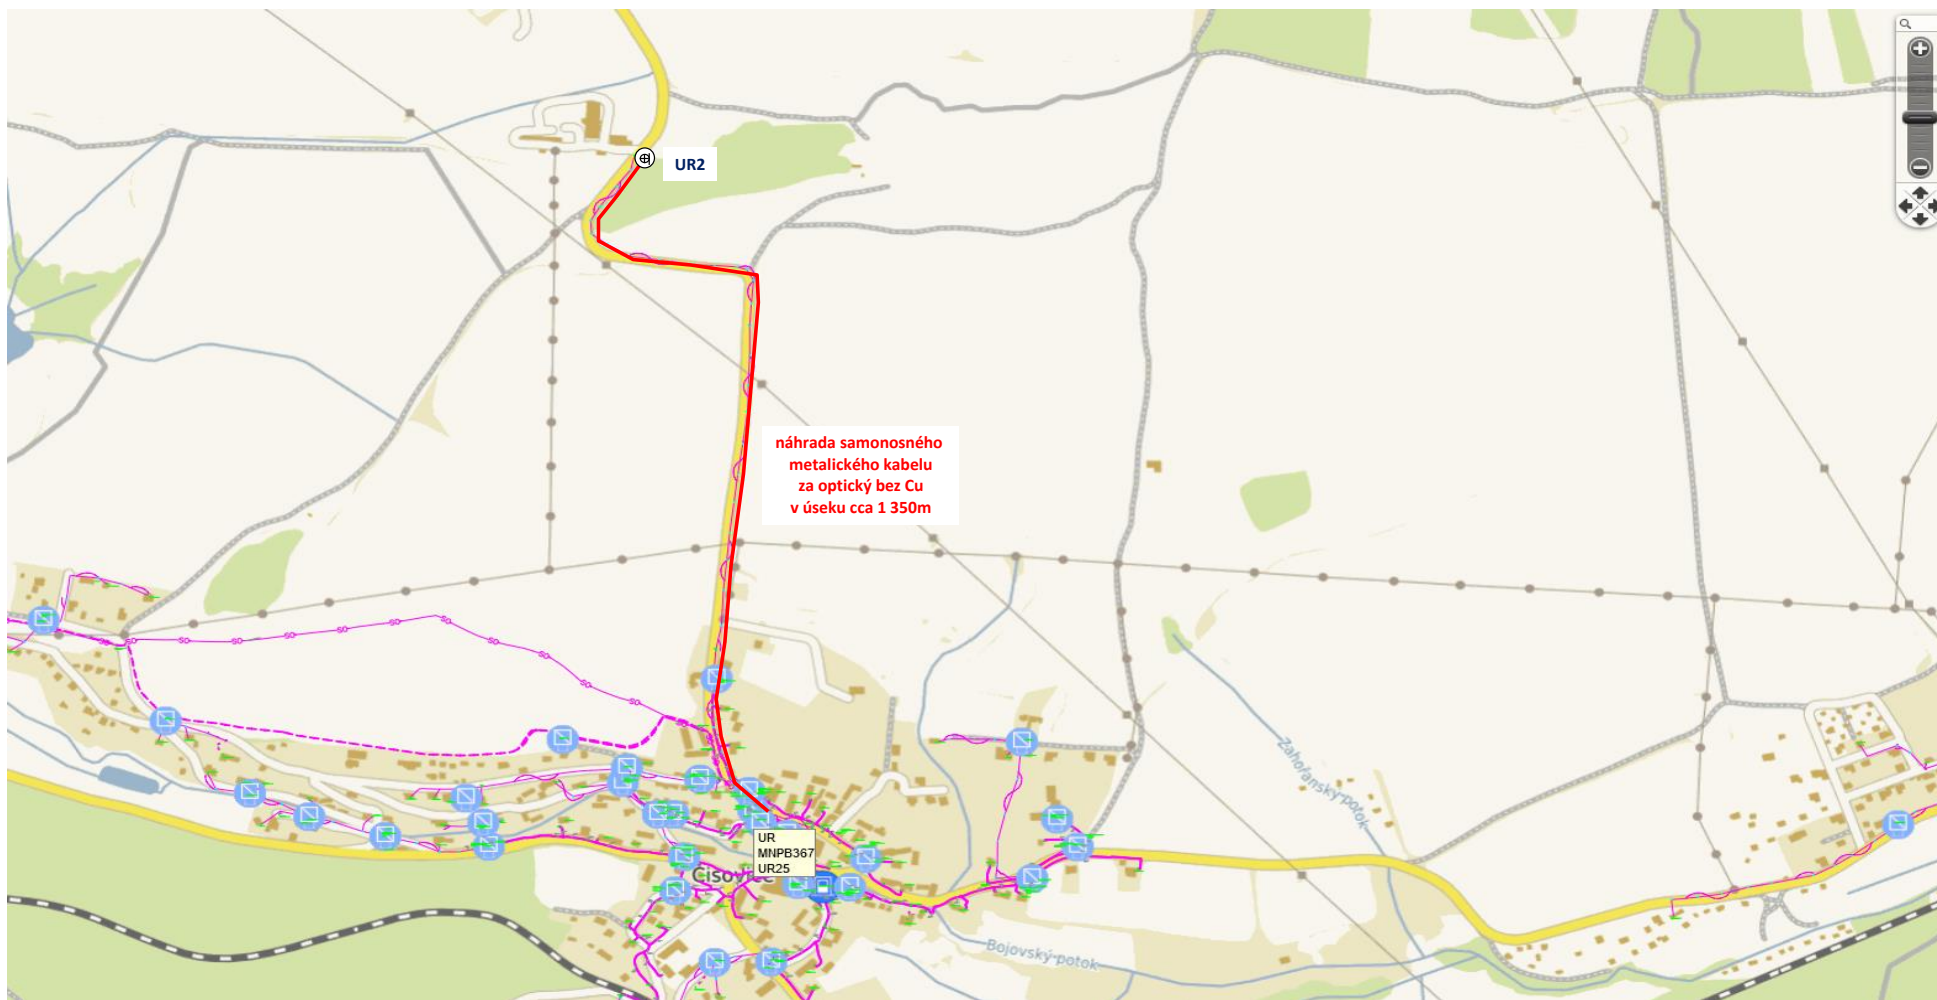


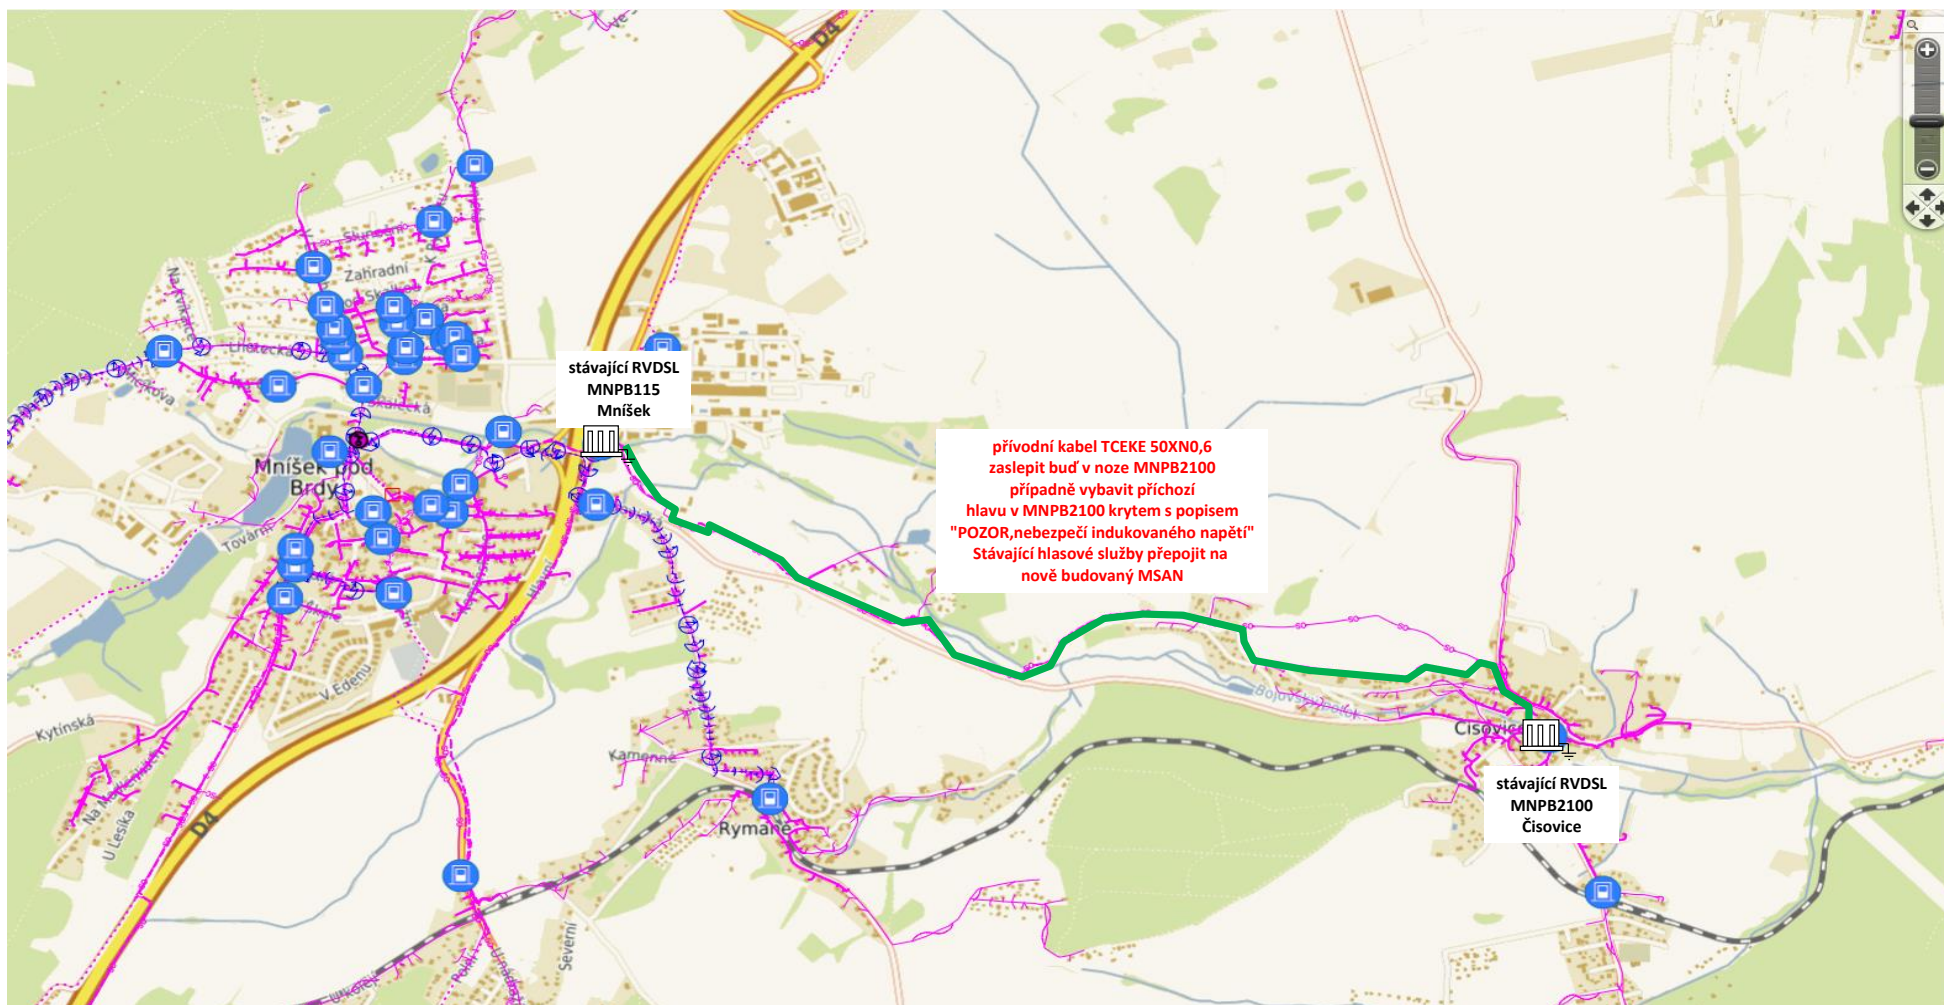

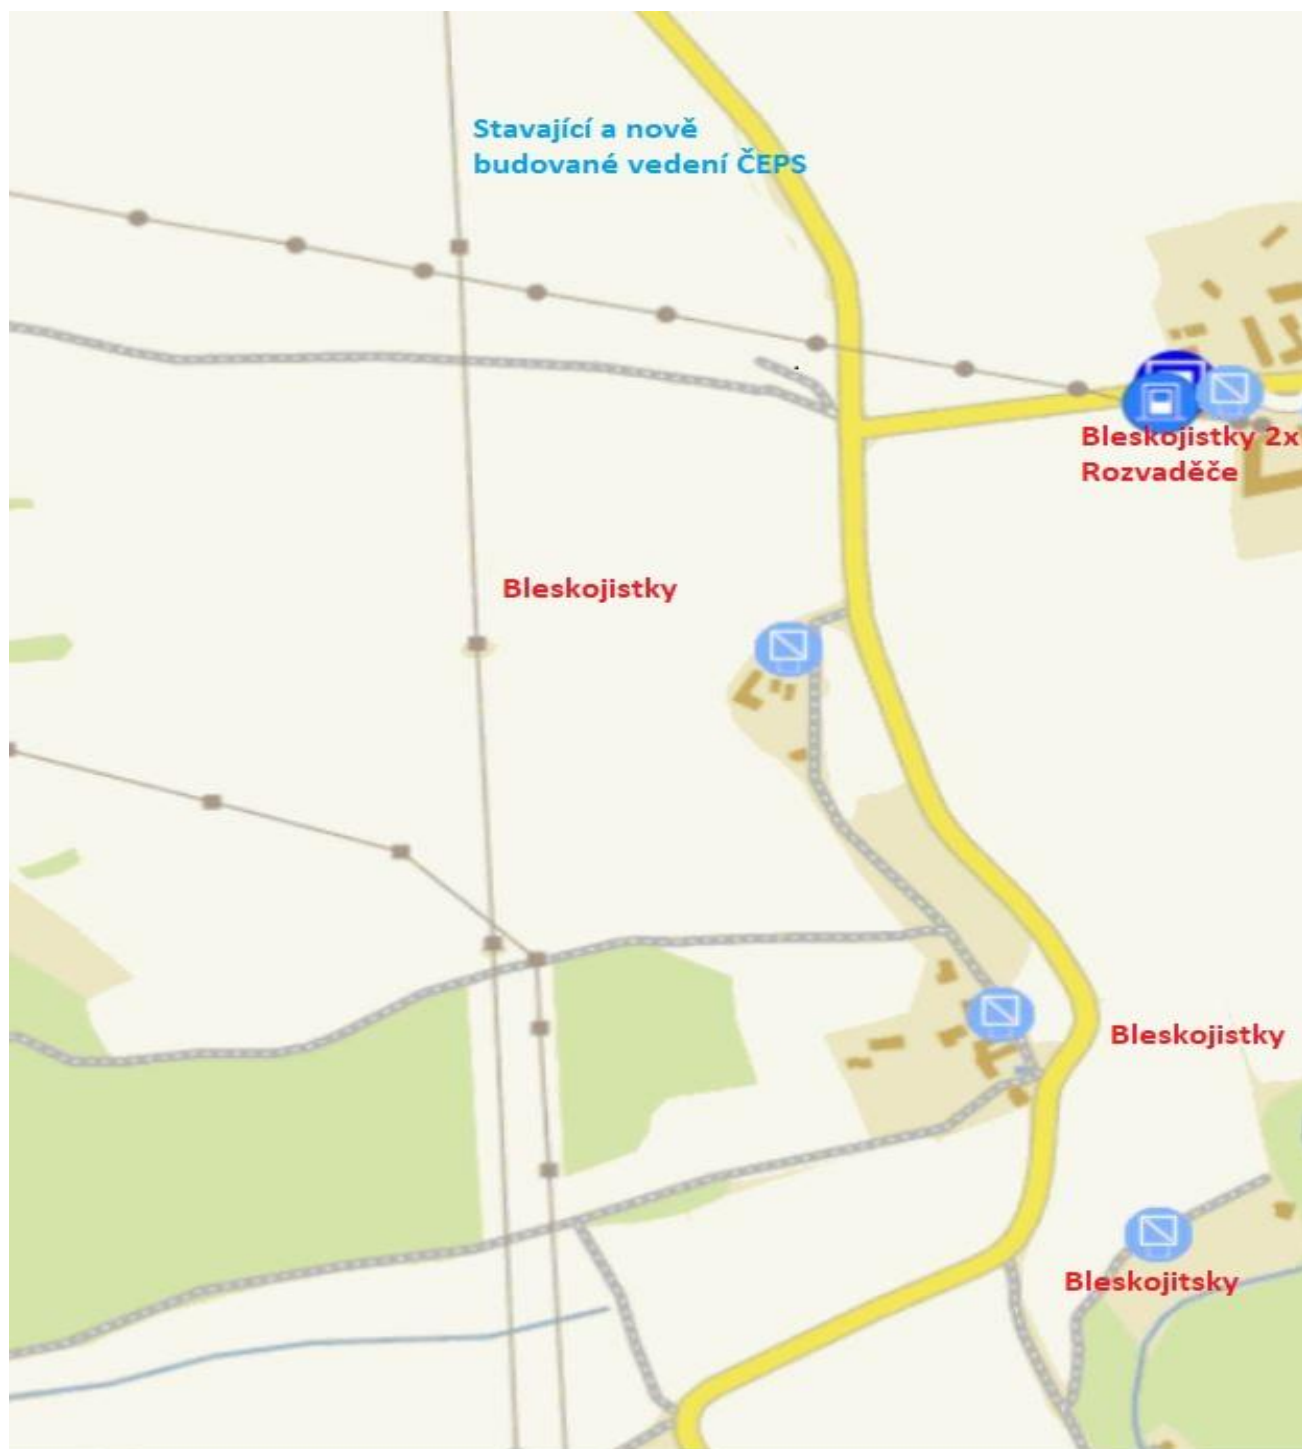

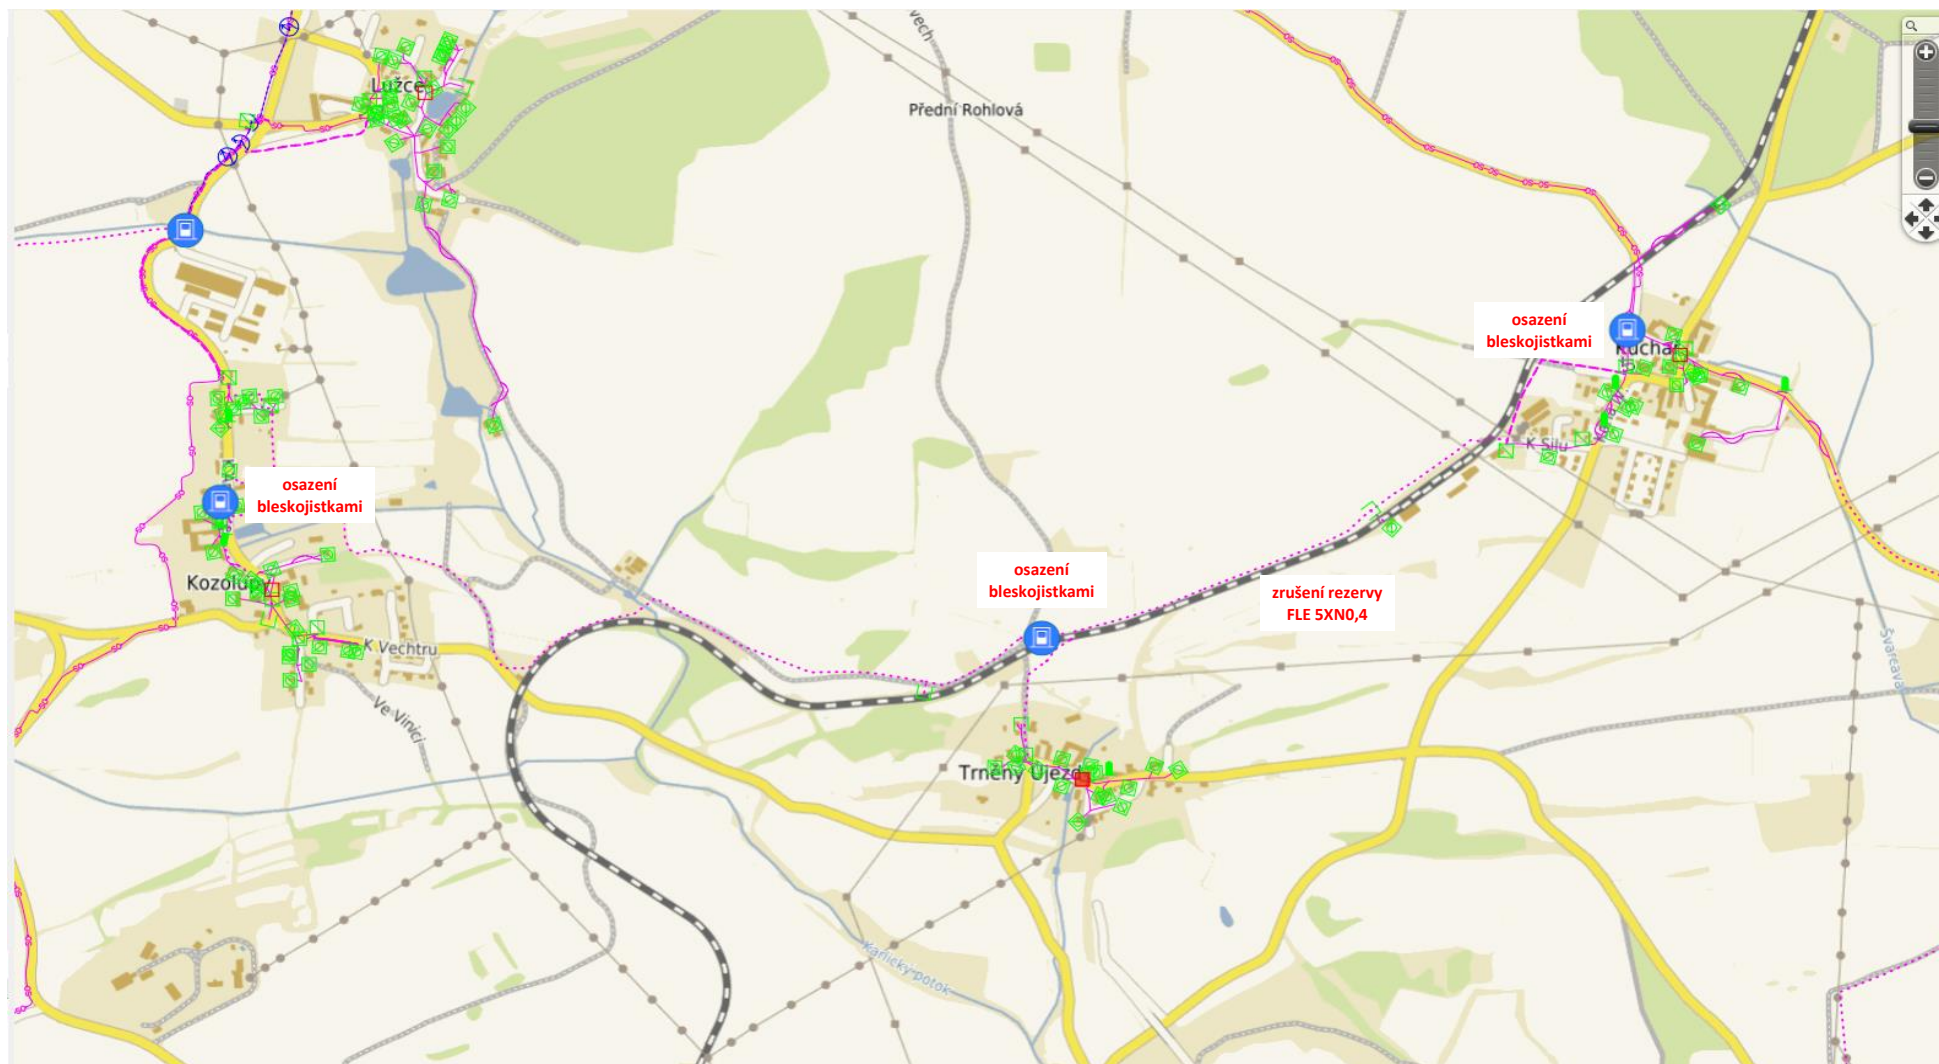

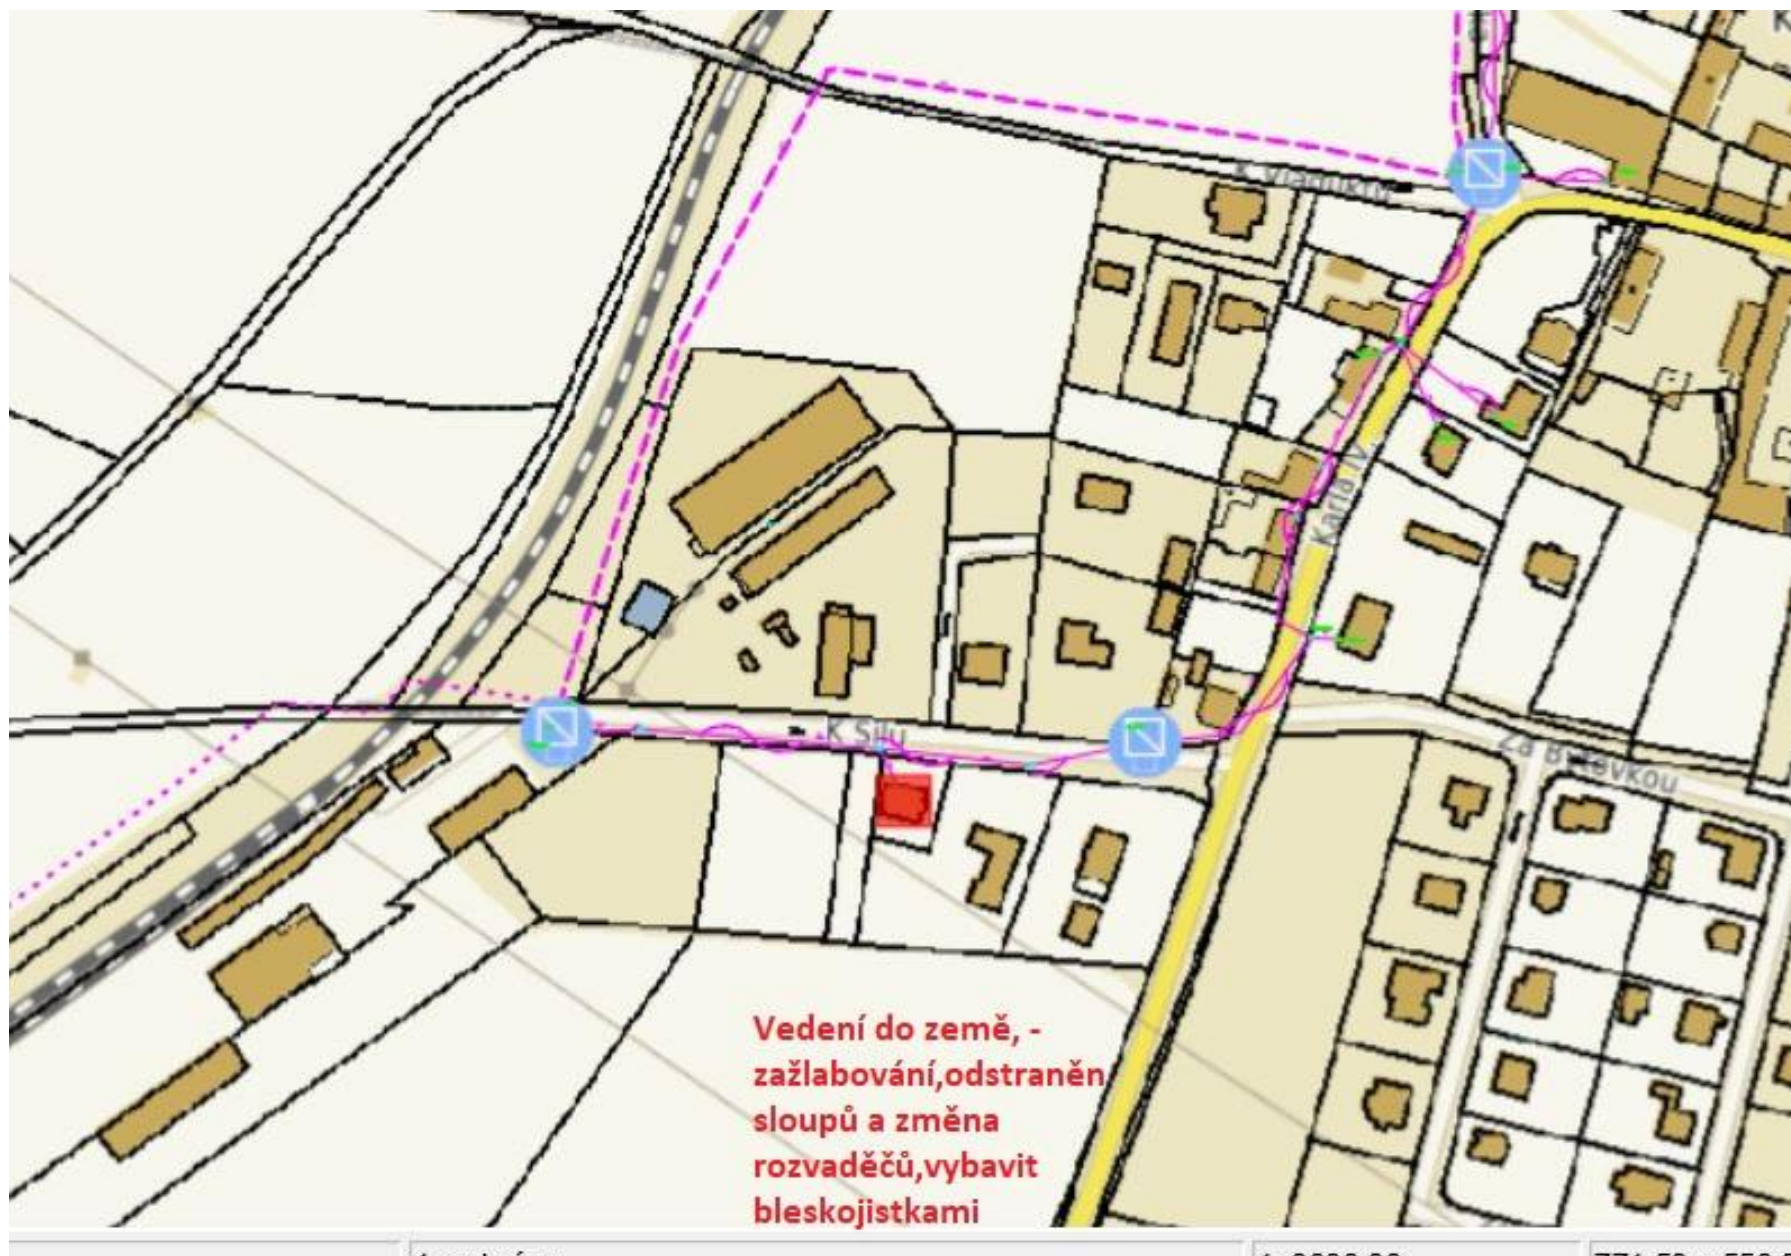

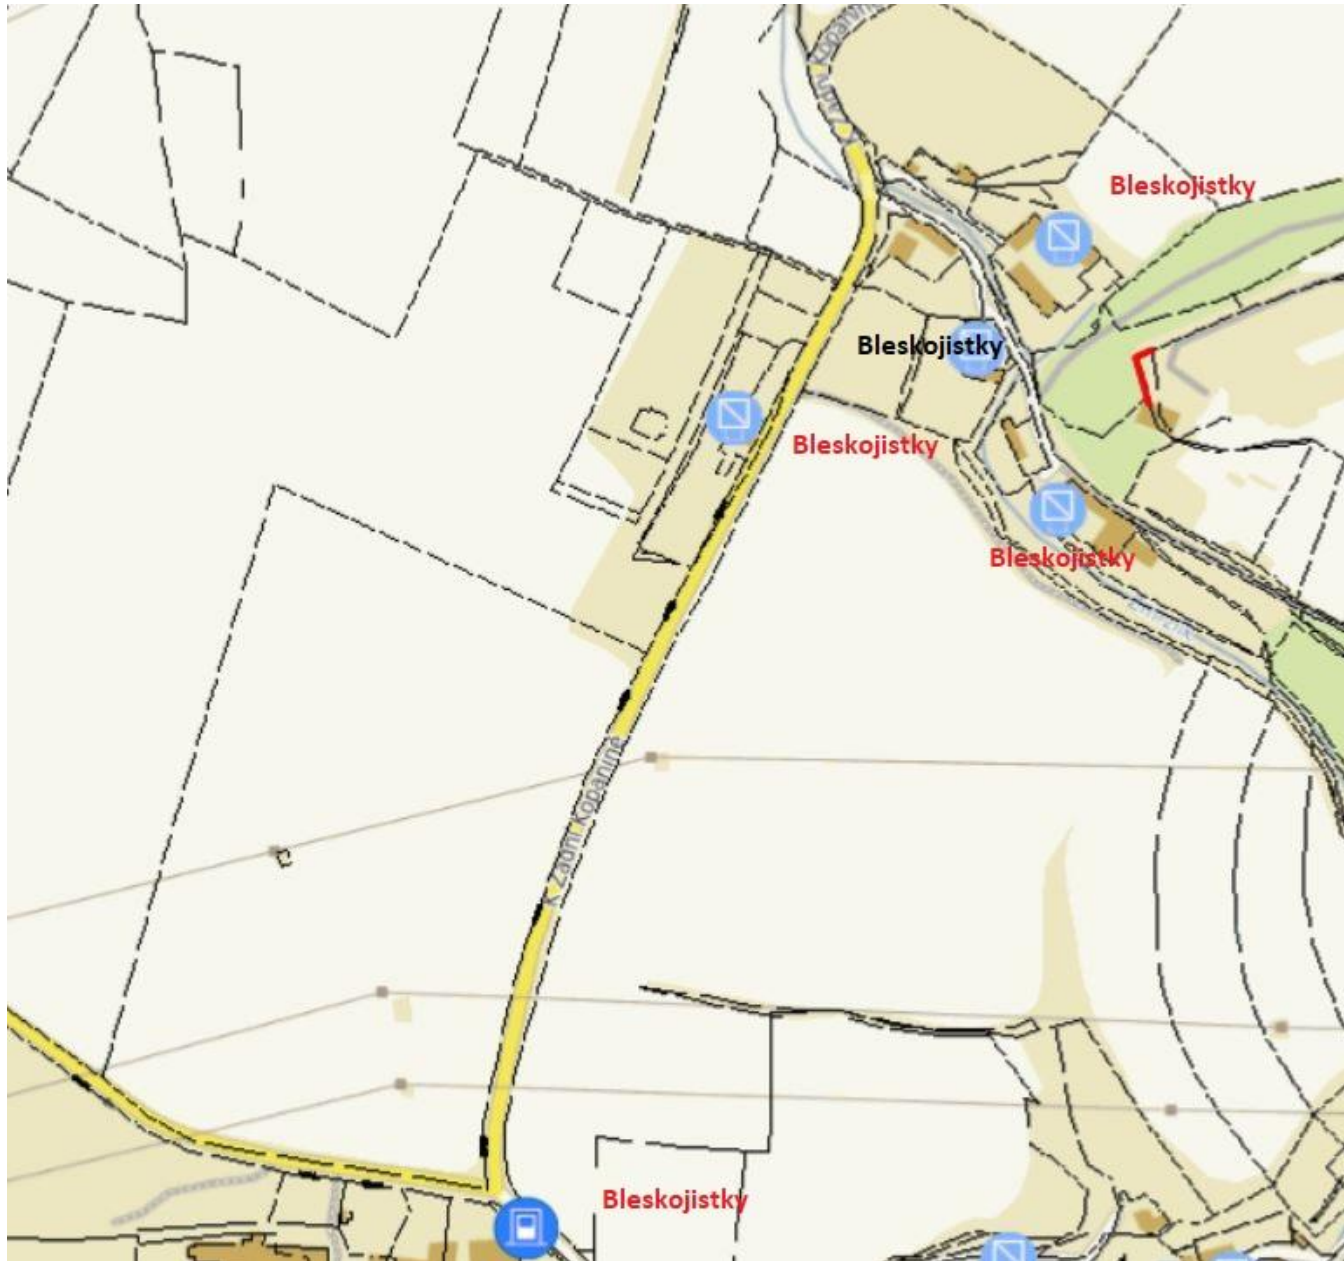

POVĚŘENÍ

Obchodní korporace **CETIN a.s.**, se sídlem Českomoravská 2510/19, Libeň, 190 00 Praha 9, IČ 04084063, zapsaná v obchodním rejstříku vedeném Městským soudem v Praze, spisová značka B 20623 („**Společnost**“), zastoupená níže podepsanými členy představenstva, tímto pověřuje zaměstnance pana

[redacted]
[redacted]
[redacted]
(„**Zaměstnanec**“)

adresa pro doručování: CETIN a.s., se sídlem Českomoravská 2510/19, Libeň, 190 00 Praha 9, ID datové schránky: qa7425t

k tomu, aby za Společnost:

- činil jednání týkající se zřizování a provozování veřejné komunikační sítě ve smyslu zákona č. 127/2005 Sb., o elektronických komunikacích a o změně některých souvisejících zákonů, jednal s příslušnými orgány státní správy a samosprávy, s orgány činnými v trestním řízení, s pojišťovnami a likvidátory škod, stavebními úřady a s vlastníky nemovitostí dotčených výstavbou a provozem veřejné telekomunikační sítě, případně majetkovými správci či uživateli těchto nemovitostí, zastupoval Společnost v souvisejících správních řízeních,
- uzavíral smlouvy o budoucích smlouvách o zřízení věcného břemene dle ustanovení § 1785 a násl. občanského zákoníku a smlouvy o zřízení (nebo zániku) práv odpovídajících věcnému břemenu dle ustanovení § 1257 a násl. občanského zákoníku v návaznosti na ustanovení § 104 odst. 3 zákona č. 127/2005 Sb.,
- podepisoval a podával návrhy na vklad (nebo výmaz) práv odpovídajících věcným břemenům do katastru nemovitostí dle § 6 a násl. zákona č. 256/2013 Sb., o katastru nemovitostí (katastrální zákon) a následně Společnost zastupoval v řízení o povolení vkladu (nebo výmazu) práv odpovídajících věcným břemenům do katastru nemovitostí,
- podepisoval a podával návrhy na zahájení řízení o omezení vlastnického práva k pozemkům a stavbám zřízením věcného břemene rozhodnutím stavebního úřadu ve smyslu § 104 ods.4 zákona č.127/2005 Sb., a § 18 a násl. zákona č. 184/2006 Sb., zákon o vyvlastnění a následně Společnost v těchto řízeních a zřízení věcného břemene zastupoval,
- uzavíral smlouvy o umístění zařízení veřejné komunikační sítě a smlouvy nájemní a podnájemní k cizím nemovitostem pro účely výstavby, umístění a provozu veřejné komunikační sítě,
- uzavíral smlouvy o nájmu prostor za účelem umístění komunikačního vedení a zařízení ve vlastnictví Společnosti, např. rozvaděč typu ÚR+SR a kabelové lávky nebo žlaby,
- projednával smlouvy o pronájmu komunikačních vedení v prostorách a majetku jiných subjektů,

- projednával smlouvy o využití podpěr ve vlastnictví třetích osob pro nadzemní komunikační síť Společnosti,
- zastupoval Společnost ve správních řízeních, včetně veškerých rozhodnutích ve věci odvolacího řízení, souvisejících se zajišťováním sítí, poskytováním služeb a provozováním přístrojů elektronických komunikací,
- jednal a uzavíral smlouvy o nájmu nebo nákupu sítí elektronických komunikací od jiných osob,
- uzavíral nájemní nebo podnájemní smlouvy na užívání anténních stožárů nebo nosičů (konstrukcí) veřejné komunikační sítě náležející Společnosti za účelem umístění technologických prvků třetí osoby bez možnosti přístupu k síti nebo službám elektronických komunikací Společnosti,
- uzavíral veřejnoprávní smlouvy nahrazující správní rozhodnutí v oblasti výstavby sítí elektronických komunikací,

a to vše včetně jednání, která mají za následek změnu nebo ukončení shora uvedených právních vztahů.

Zaměstnanec je ve výše uvedených záležitostech oprávněn Společnost zavazovat. Maximální hodnota závazku, který může Zaměstnanec za Společnost převzít, činí v každém případě částku **5.000.000,- Kč** (slovy: pět milionů korun českých).

Dále je oprávněn jednat a uzavírat smlouvy (i rámcové) o realizaci, jejich předmětem je provedení překládky veřejné komunikační sítě Společnosti pro stavebníka ve smyslu ustanovení § 104 odst. 17 zák. č. 127/2005. Maximální hodnota závazku, který může Zaměstnanec za Společnost převzít, činí v každém případě částku **20.000.000,- Kč** (slovy: dvacet milionů korun českých). Zároveň je oprávněn projednávat jiné smlouvy, jejichž předmětem je zajištění zákonných předpokladů pro provedení Překládky a dále zajištění práv a zájmů Společnosti, jako vlastníka překládané veřejné komunikační sítě, v souvislosti s provedením Překládky pro stavebníka třetí osobou, které nejsou uvedeny výše.

Finanční limit se posuzuje dle následujících kritérií:

- a) dle konkrétní částky uvedené ve smlouvě, kterou má dle smlouvy jednorázově uhradit Společnost nebo
- b) dle souhrnné částky, kterou se Společnost zavazuje hradit po dobu, po kterou má smlouva trvat nebo po níž smlouvu nelze vypovědět anebo
- c) dle nejvyšší částky připadající na období jakéhokoli 1 roku v průběhu předpokládané platnosti smlouvy.

V případě možnosti rozdílných výkladů se smlouva vždy posuzuje podle výkladu, jehož výsledkem je vyšší částka. V případě změny výše uvedených právních vztahů se splnění výše uvedeného finančního limitu určuje dle peněžitě částky odpovídající závazku přijatému Společností či novým způsobem upravenému v dohodě o změně smlouvy (dodatku) za dobu trvání závazku počínaje účinností dodatku. Pro účely zrušení výše uvedených právních vztahů se splnění výše uvedeného finančního limitu určuje dle peněžitě částky odpovídající zrušenému závazku.

Zaměstnanec je dále oprávněn v souvislosti s výše uvedeným nahlížet do veškerých souvisejících spisů a dokumentace v držení jak orgánů veřejné moci, tak i soukromých osob, a pořizovat z takových spisů a dokumentace výpisy a opisy, jakož i činit další úkony, včetně přijímání písemností, nezbytné k zabezpečení práv a povinností Společnosti a to na území České republiky.

Toto pověření je platné do 31.1.2024. Jeho platnost rovněž končí ukončením pracovního poměru.

V Praze dne uvedeného na obrazu elektronického podpisu níže.

CETIN a.s.

Představenstvo

Toto pověření je elektronicky podepsáno, obraz elektronického podpisu naleznete níže, metadata užitých certifikátů jsou obsažena ve vlastnostech dokumentu.

2 Technická zpráva

2.1 Vstupní podklady:

Výpočet nebezpečných vlivů na sdělovací zařízení společnosti CETIN, a.s. z 12/2020 zpracovaný společností ČEPS INVEST

2.2 Navrhované řešení:

SO01 ČEPS V413 S2A Leština-LSTN3 – SO bude řešen náhradou metalického vedení a záfukem dielektrického optického kabelu v délce cca 1 700m do TR LSTN2 Číhošť s následnou výstavbou indoor dslamu s interní NN přípojkou 1x 230V. Stavba bude s největší pravděpodobností možné realizovat bez územního rozhodnutí.

SO02 ČEPS V413 S2C Leština – LSTN267 – SO je řešen osazením bleskojistik a kontrolou uzemnění v síťových rozvaděčích v obci Zdeslavice, Číhošť, Kynice a Vrbice. Stavba je realizovatelná bez územního rozhodnutí.

SO03 ČEPS V413 S3A LEDC1111-Ledeč – SO je řešen osazením bleskojistik a kontrolou uzemnění v rozvaděčích v obci Sychrov, Vrbka, Leština. Stavba je realizovatelná bez územního rozhodnutí.

SO04 ČEPS V413 S5A KR12-ústředna ZRNS - SO je řešen osazením bleskojistik a kontrolou uzemnění v rozvaděčích v obci D.Pohled, Měchonice, Pertoltice, Machovice a Chlístovice. Stavba je realizovatelná bez územního rozhodnutí.

SO05 ČEPS V413 SR6A Čestín-KR1 - SO je řešen osazením bleskojistik a kontrolou uzemnění v rozvaděčích v obci Losiny, Petrovice II, Kasanice a Čentice. Stavba je realizovatelná bez územního rozhodnutí.

SO06 ČEPS V413 S8B Divišov-UR8 Č.Šternberk - SO je řešen osazením bleskojistik a kontrolou uzemnění v rozvaděčích v PSR2 Šternov + UR1/7 Český Šternberk + demontáží cca 550m nadzemní trasy s metalickým kabelem FLES 1XN0,6 do statku Nový Dvůr. Stavba je realizovatelná bez územního rozhodnutí.

SO07 ČEPS V413 S8C Divišov-Červánky - SO bude řešen náhradou metalického vedení a záfukem dielektrického optického kabelu v délce cca 1 450m do SR DIVI22 s následnou výstavbou vysunutého dslamu s NN přípojkou 1x 230V. Stavba vyžaduje projednání územního rozhodnutí a uzavření smluv o smlouvách budoucích na zřízení služebnosti.

SO08 ČEPS V413 S8D Divišov-UR1A/3A Zdebuzeves - SO bude řešen náhradou metalického vedení a záfukem dielektrického optického kabelu v délce cca 4 100m do SR DIVI20 s následnou výstavbou vysunutého dslamu s NN přípojkou 1x 230V. Stavba vyžaduje projednání územního rozhodnutí a uzavření smluv o smlouvách budoucích na zřízení služebnosti.

SO09 ČEPS V413 S8E Divišov-KR13 Křešice - SO bude řešen náhradou metalického vedení a záfukem dielektrického optického kabelu v délce cca 3 100m do SR DIVI135 s následnou výstavbou vysunutého dslamu s NN přípojkou 1x 230V. Stavba vyžaduje projednání územního rozhodnutí a uzavření smluv o smlouvách budoucích na zřízení služebnosti.

SO10 ČEPS V413 S10A Soběhrdy-KR34 Mezihoří - SO bude řešen náhradou metalického vedení a záfukem dielektrického optického kabelu v délce cca 1 900m do SR KZMC21 s následnou výstavbou vysunutého dslamu s NN přípojkou 1x 230V. Stavba vyžaduje projednání územního rozhodnutí a uzavření smluv o smlouvách budoucích na zřízení služebnosti.

SO11 ČEPS V413 S15A Čakovice-UR6A/1 Dařbož – SO řešen zaslepení přívodu od RSÚ Čakovice u SR RICC176 Dařbož. Stavba je realizovatelná bez územního rozhodnutí.

SO12 ČEPS V413 S15B RICC126-N.Hospoda – SO řešen přepojením UR Dařbož RICC159 na Dslam RICC177 a zrušením samonosného přívodu od RSÚ Čakovice. Stavba vyžaduje projednání územního rozhodnutí a uzavření smluv o smlouvách budoucích na zřízení služebnosti.

SO13 ČEPS V413 S17A KR18 N.Ves-Netvořice – SO řešen zrušením sloupové trati do Nové Vsi v úseku cca 2 200m, stavba realizována v roce 2022 z opexových prostředků CETINu a.s.

SO14 ČEPS V413 S17B Krhanice-KRHN175 – SO řešen náhradou metalického dálkového napájení do stávajícího vysunutého dslamu KRHN15 NN přípojku + výstavbou msanové karty. Stavba vyžaduje projednání územního rozhodnutí a uzavření smluv o smlouvách budoucích na zřízení služebnosti.

SO15 ČEPS V413 S21A Čisovice-UR2 – SO řešen náhradou samonosného metalického vedení za optický samonos do čp. 226 Čisovice. Stavba je realizovatelná bez územního rozhodnutí.

SO16 ČEPS V413 S21B Čisovice-Mníšek – SO je řešen zaslepením přívodu od RSÚ Mníšek + výstavbou msan karty v dslamu v Čisovicích. Stavba je realizovatelná bez územního rozhodnutí.

SO17 ČEPS V413 S24A Řevnice-UR35/1 - SO je řešen osazením bleskojistik a kontrolou uzemnění v rozvaděčích v obci Hlásná Třebáň, Mořina a Mořinka. Stavba je realizovatelná bez územního rozhodnutí.

SO18 ČEPS V413 S24C Řevnice-KKK1/12 - SO je řešen osazením bleskojistik a kontrolou uzemnění v rozvaděčích v obci Zadní Třebáň, Řevnice a Rovina. Stavba je realizovatelná bez územního rozhodnutí.

SO19 ČEPS V413 S27A V.Újezd-rez. VUJZ398 – SO je řešen osazením rozvaděčů v obci Kuchař, Trněný Újezd a Kuchař bleskojistikami + zaslepením nevyužívané kabelové rezervy FLE 5XN0,4 mezi obcí Kuchař a Trněný Újezd. Stavba je realizovatelná bez územního rozhodnutí.

SO20 ČEPS V413 S27B VUJZ354-Dobřichovice - SO je řešen osazením bleskojistik a kontrolou uzemnění v rozvaděčích v obci Kuchař, Kuchař a Roblín. Současně dochází k uložení části nadzemní sítě do země. Stavba je realizovatelná bez územního rozhodnutí.

SO21 ČEPS V413 S29B Ořech-SMNO1262 - SO je řešen osazením bleskojistik a kontrolou uzemnění v rozvaděčích v obci Ořech a Chýnice. Stavba je realizovatelná bez územního rozhodnutí.

SO22 ČEPS V413 OK 146016 Karlštejn-V.Újezd – SO řešen kontrolou existence přepětových ochran v ATÚ Karlštejn a ATÚ V.Újezd a napojení Cu párů na lištu PO.

SO23 ČEPS V413 OK 153017 Mníšek-Řitka – SO řešen kontrolou existence přepětových ochran v ATÚ Mníšek pod Brdy a ATÚ Řitka a napojení Cu párů na lištu PO.

SO24 ČEPS V413 OK 153AAJ Mníšek-Čisovice – SO řešen kontrolou existence přepětových ochran v ATÚ Mníšek pod Brdy a vysunutého dslamu v Čisovicích a napojení Cu párů na lištu PO.

SO25 ČEPS V413 OK 190577 Štěchovice-Davle – SO řešen kontrolou existence přepětových ochran v ATÚ Štěchovice a ATÚ Davle a napojení Cu párů na lištu PO.

SO26 ČEPS V413 OK 148015 Čakovice-Pyšely– SO řešen kontrolou existence přepětových ochran v ATÚ Čakovice a ATÚ Pyšely a napojení Cu párů na lištu PO.

SO27 ČEPS V413 OK 149012 Pyšely-Čerčany - SO řešen kontrolou existence přepětových ochran v ATÚ Čerčany a ATÚ Pyšely a napojení Cu párů na lištu PO.

SO28 ČEPS V413 OK 149012 Čerčany-Chocerady- SO řešen kontrolou existence přepětových ochran v ATÚ Čerčany a ATÚ Chocerady a napojení Cu párů na lištu PO.

SO29 ČEPS V413 OK 149012 Ostředek-Divišov- SO řešen kontrolou existence přepětových ochran v ATÚ Kozmice a ATÚ Divišov a napojení Cu párů na lištu PO.

SO30 ČEPS V413 OK 149AAA Soběhrdy- Petroupim- SO řešen kontrolou existence přepětových ochran v ATÚ Kozmice a RVDSL Soběhrdy a napojení Cu párů na lištu PO.

SO31 ČEPS V413 OK 149AAA Petroupim - Kozmice- SO řešen kontrolou existence přepětových ochran v ATÚ Kozmice a RVDSL Soběhrdy a napojení Cu párů na lištu PO.

SO32 ČEPS V413 OK 149AAD Divišov-Šternov- SO řešen kontrolou existence přepětových ochran RVDSL Šternov a ATÚ Divišov a napojení Cu párů na lištu PO.

SO33 ČEPS V413 OK 143AAL Kácov-Soběšín - SO řešen kontrolou existence přepětových ochran DLC Soběšín a ATÚ Kácov a napojení Cu párů na lištu PO.

SO34 ČEPS V413 OK 152012 Kácov-Čestín - SO řešen kontrolou existence přepětových ochran ATÚ Čestín a ATÚ Kácov a napojení Cu párů na lištu PO.

SO35 ČEPS V413 OK 152012 Čestín-Zruč - SO řešen kontrolou existence přepětových ochran ATÚ Čestín a ATÚ Zruč nad Sázavou a napojení Cu párů na lištu PO.

SO36 ČEPS V413 OK 554015 Leština-Ledeč - SO řešen kontrolou existence přepětových ochran ATÚ Leština a ATÚ Ledeč nad Sázavou a napojení Cu párů na lištu PO.

SO37 ČEPS V413 č.523 Čestín-Vlastějovice – SO řešen uložením stávající kabelové trasy sítě elektronických komunikací do plastových dělených žlabů SYSPRO 200 v délce 2x 50m na každou stranu od stožáru ZVN 400kV. Stavba je realizovatelná bez územního rozhodnutí. Realizaci SO nutné koordinovat s termínem osazení stožáru ZVN.

SO38 ČEPS V413 č.435 Soběhrdy– SO řešen uložením stávající kabelové trasy sítě elektronických komunikací do plastových dělených žlabů SYSPRO 200 v délce 2x 50m na každou stranu od stožáru ZVN 400kV. Stavba je realizovatelná bez územního rozhodnutí. Realizaci SO nutné koordinovat s termínem osazení stožáru ZVN.

SO39 ČEPS V413 č.396 OK Dařbož– SO řešen uložením stávající kabelové trasy sítě elektronických komunikací do plastových dělených žlabů SYSPRO 200 v délce 2x 50m na každou stranu od stožáru ZVN 400kV. Stavba je realizovatelná bez územního rozhodnutí. Realizaci SO nutné koordinovat s termínem osazení stožáru ZVN.

SO40 ČEPS V413 č.8 Zadní Třebáň– SO řešen uložením stávající kabelové trasy sítě elektronických komunikací do plastových dělených žlabů SYSPRO 200 v délce 2x 50m na každou stranu od stožáru ZVN 400kV. Stavba je realizovatelná bez územního rozhodnutí. Realizaci SO nutné koordinovat s termínem osazení stožáru ZVN.

SO41 ČEPS V413 č.9 Zadní Třebáň– SO řešen uložením stávající kabelové trasy sítě elektronických komunikací do plastových dělených žlabů SYSPRO 200 v délce 2x 50m na každou stranu od stožáru ZVN 400kV. Stavba je realizovatelná bez územního rozhodnutí. Realizaci SO nutné koordinovat s termínem osazení stožáru ZVN.

SO42 ČEPS V413 č.32 Kuchař– SO řešen uložením stávající kabelové trasy sítě elektronických komunikací do plastových dělených žlabů SYSPRO 200 v délce 2x 50m na každou stranu od stožáru ZVN 400kV. Stavba je realizovatelná bez územního rozhodnutí. Realizaci SO nutné koordinovat s termínem osazení stožáru ZVN.

SO43 ČEPS V413 č.51 Zmrzlík– SO řešen uložením stávající kabelové trasy sítě elektronických komunikací do plastových dělených žlabů SYSPRO 200 v délce 2x 50m na každou stranu od stožáru ZVN 400kV. Stavba je realizovatelná bez územního rozhodnutí. Realizaci SO nutné koordinovat s termínem osazení stožáru ZVN.

2.3 Popis tras

Navrhované trasy jsou patrné z příloh č. 06 k jednotlivým stavebním objektům.
V rámci stavby nejsou dotčeny trakční rozvody ČD ani nedochází k přechodu vodních toků
Část navrhovaných stavebních objektů bude prováděna v ochranném pásmu ZVN.

2.6 Koordinace:

Koordinace s dodavatelem nosné stavby ČEPS je nutná především u stavebních objektů řešících ochranu sdělovacích tras vedených v těsném souběhu s podpěrami ZVN 400kV.