


Metro I.D, úsek Pankrác - Nové Dvory

Pozemky: Stanice Nádraží Krč, České dráhy a.s.

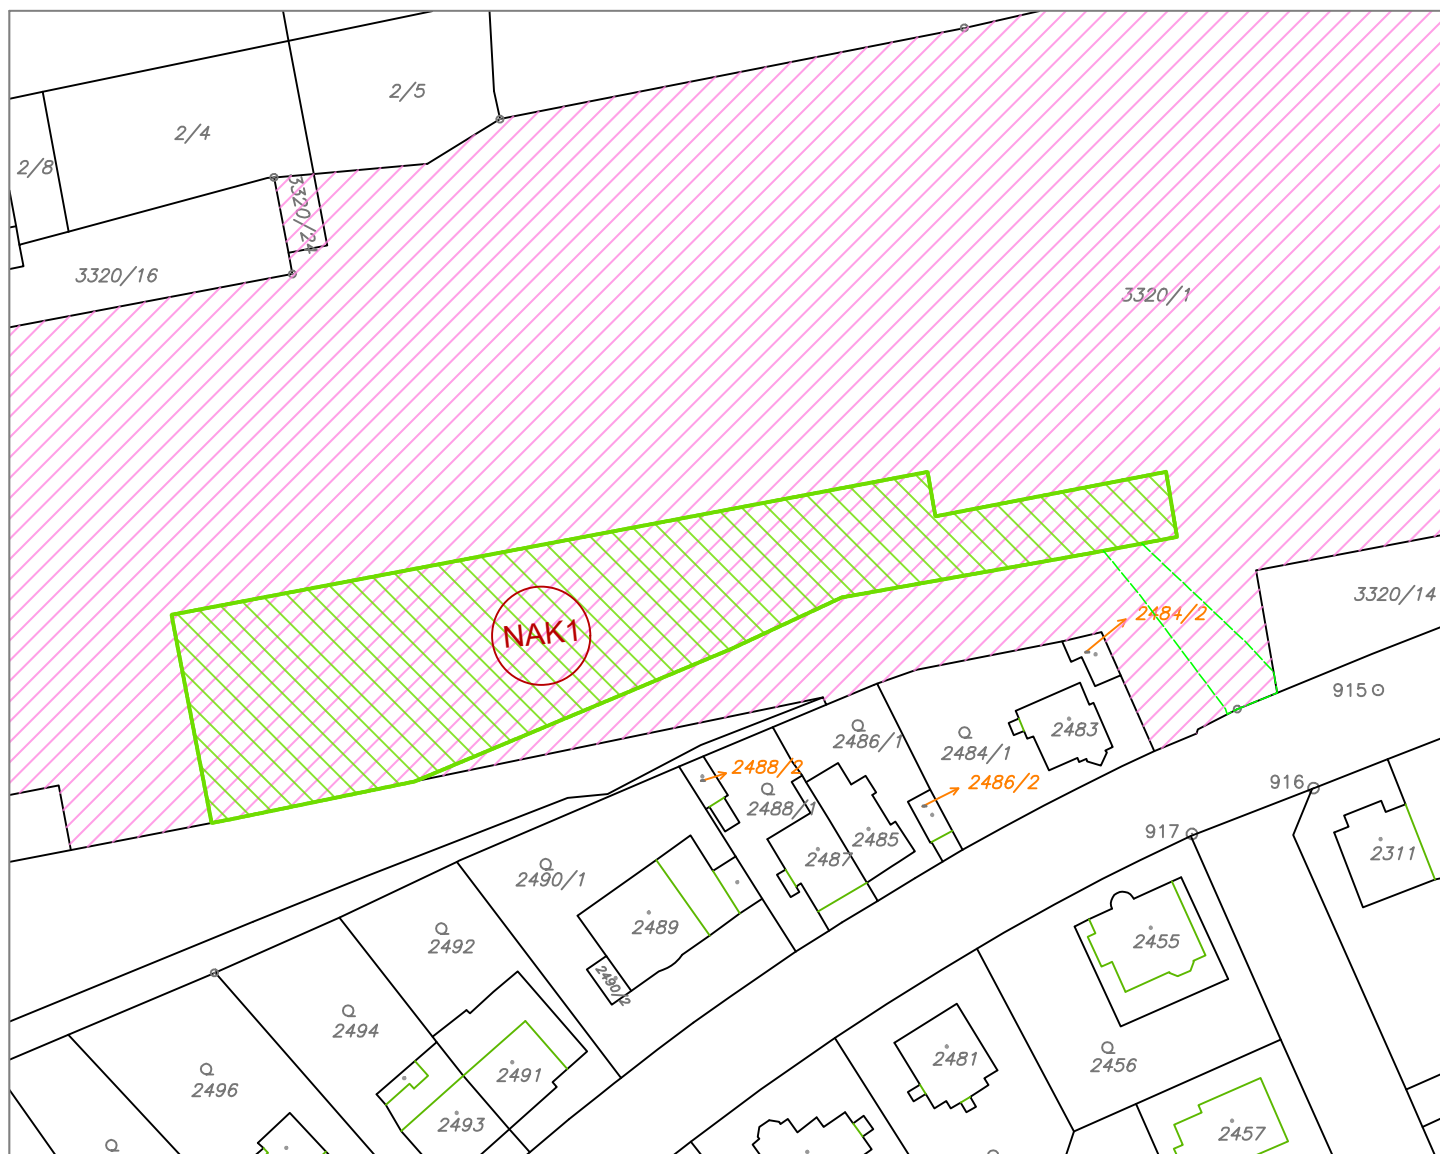

ZÁBOR ZS - NAK1



plocha záboru ZS NAK1



pozemky Českých drah a.s.

Dotčené plochy				
p.č.	katastrální území	Vlastník	Celková plocha pozemku	plocha pro ZS NAK1
3320/1	Krč (727598)	České dráhy a.s.	39 483 m ²	2 773 m ²

Popis činnosti v záboru stavby NAK1		
etapa	Činnost v záboru	délka trvání záboru
-	výstavba dvou jam pro provedení injektáže podloží pod stávajícími koleji v prostoru průjezdu TBM	12 měsíců (1 rok)