


Seznam souřadnic (S-JTSK)			
Číslo bodu	Souřadnice pro zápis do KN		Kód kv.
	Y	X	
256-31	791472.83	1128893.93	3
24	791488.67	1128887.37	3
25	791485.41	1128886.87	3
26	791485.16	1128889.05	3
27	791488.46	1128889.17	3
28	791484.89	1128896.29	3
29	791488.18	1128896.58	3
30	791491.16	1128903.13	3
31	791488.12	1128904.43	3
32	791493.56	1128910.47	3
33	791495.72	1128907.98	3
34	791532.18	1128943.96	3
35	791534.34	1128941.47	3
36	791538.18	1128944.97	3
37	791535.96	1128947.41	3
38	791544.17	1128947.96	3
39	791542.65	1128945.03	3
40	791555.30	1128942.20	3
41	791553.80	1128939.26	3
42	791487.57	1128903.03	3
43	791489.47	1128899.42	3
44	791489.07	1128905.49	3
45	791506.53	1128921.72	3
46	791510.40	1128920.71	3
47	791546.29	1128946.86	3
48	791544.72	1128943.96	3
49	791548.90	1128945.51	3
50	791547.42	1128942.56	3
51	791550.21	1128944.83	3
52	791548.74	1128941.88	3
53	791554.06	1128942.84	3
54	791552.57	1128939.90	3
55	791462.42	1128883.38	3

56	791459.19	1128882.89	3
57	791469.93	1128891.25	3
58	791469.29	1128893.37	3
59	791487.49	1128907.22	3
60	791486.47	1128909.00	3
61	791488.89	1128908.31	3
62	791488.74	1128910.62	3
63	791510.73	1128930.24	3
64	791512.11	1128928.80	3
65	791526.22	1128945.18	3
66	791527.60	1128943.74	3
67	791534.77	1128950.01	3
68	791533.45	1128951.51	3
69	791539.77	1128956.06	3
70	791538.23	1128957.33	3
71	791542.10	1128957.61	3
72	791540.78	1128959.11	3
73	791549.71	1128964.28	3
74	791548.39	1128965.78	3
75	791552.06	1128966.99	3
76	791551.06	1128968.73	3
77	791563.00	1128973.58	3
79	791571.72	1128972.27	3
80	791571.10	1128970.37	3
81	791474.34	1128895.26	3
82	791475.89	1128899.37	3
83	791481.41	1128904.40	3
84	791502.39	1128922.80	3
85	791504.64	1128922.21	3
86	791557.10	1128970.03	3
87	791558.41	1128972.93	3
88	791563.91	1128975.39	3
89	791565.27	1128972.68	3
90	791566.23	1128974.46	3
91	791568.59	1128971.36	3
92	791569.50	1128973.15	3

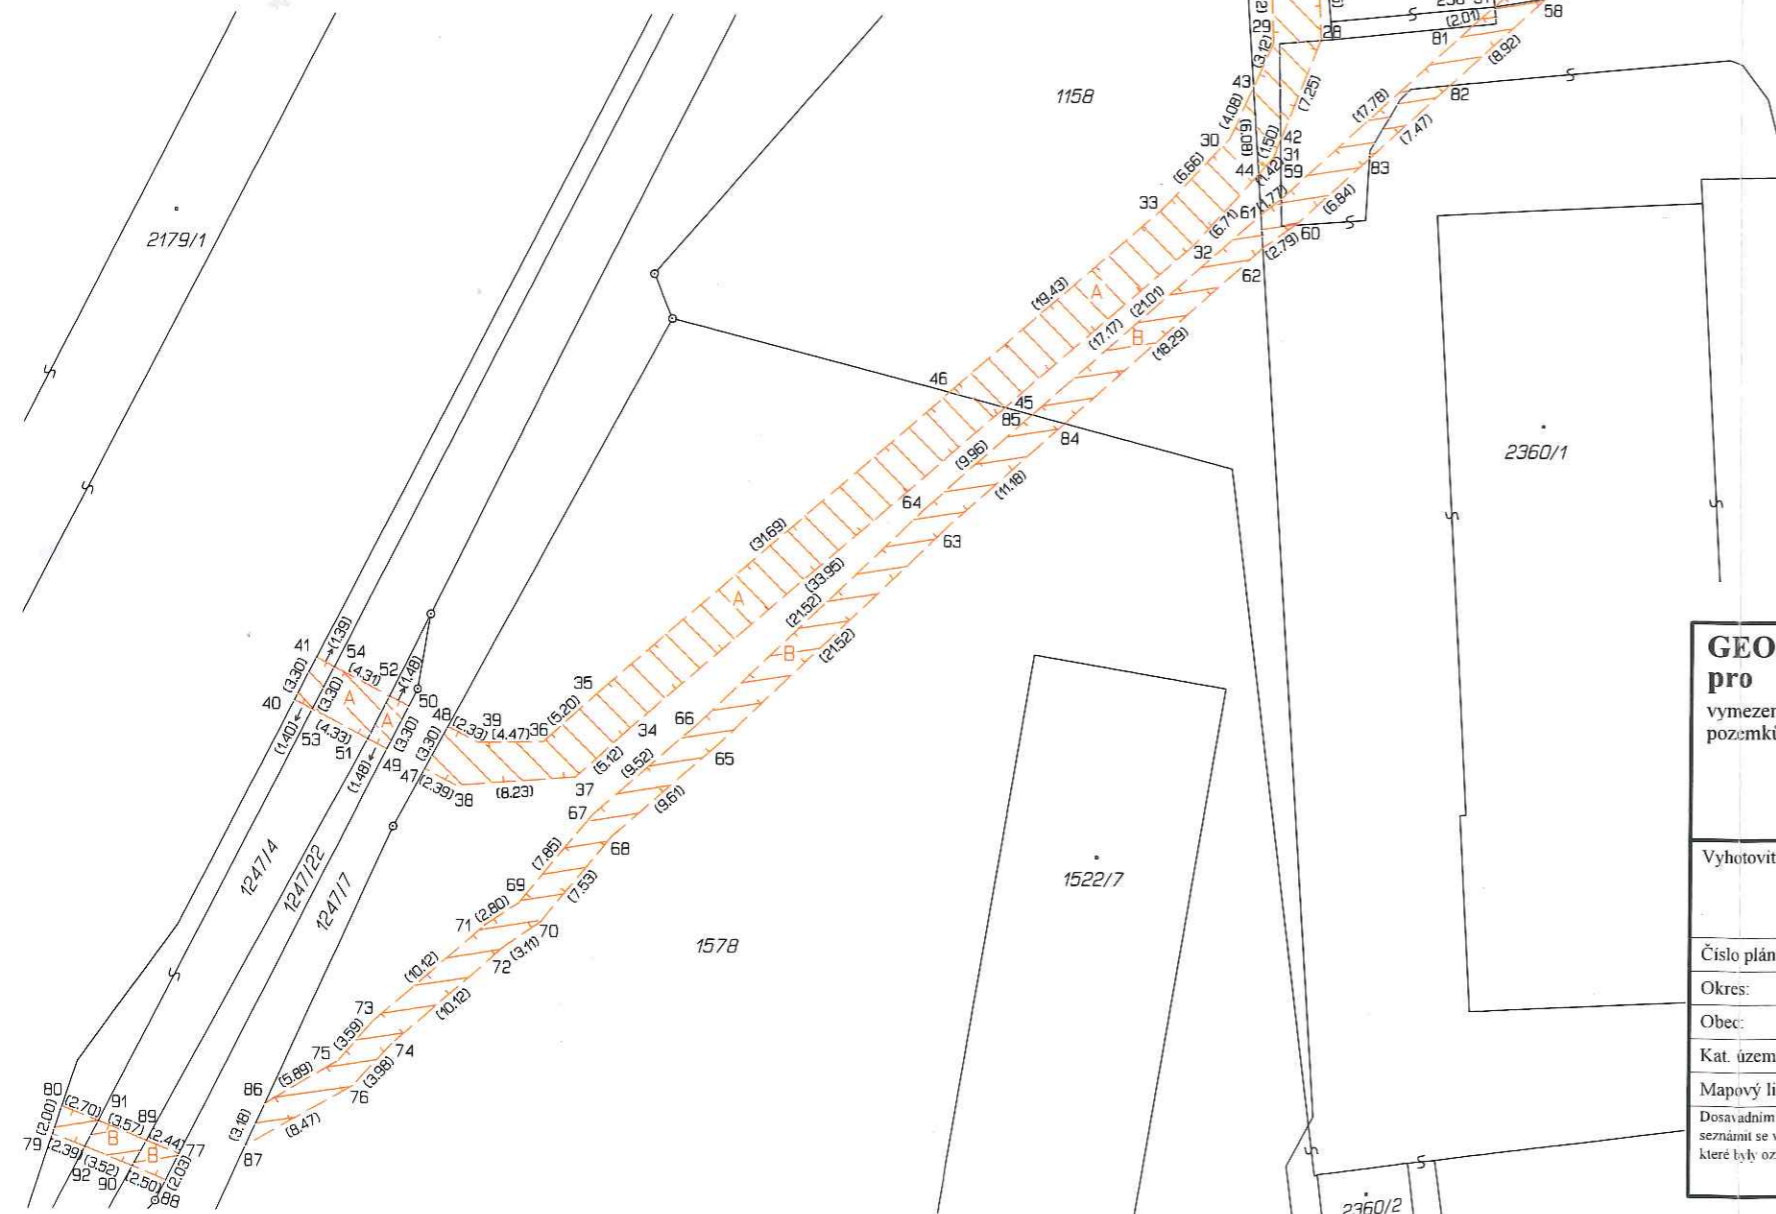

VÝKAZ DOSAVADNÍHO A NOVÉHO STAVU ÚDAJŮ KATASTRU NEMOVITOSTÍ														
Dosavadní stav					Nový stav									
Označení pozemku parc. číslem	Výměra parcely		Druh pozemku Způsob využití	Označení pozemku parc. číslem	Výměra parcely		Druh pozemku Způsob využití	Typ stavby Způsob využití	Zpús. určení výměr	Porovnání se stavem evidence právních vztahů				
	ha	m ²			ha	m ²				Díl přechází z pozemku označeného v katastru nemovitosti	Číslo listu vlastnictví	Výměra dílu		Označení dílu
Věcné břemeno A:														
1158										1158		6057		
1247/4										1247/4		1		
1247/22										1247/22		1		
1578										1578		6057		
st.2360/1										st.2360/1		945		
Oprávněný: dle smlouvy Druh věcného břemene: služebnost inženýrských sítí, provádění oprav a údržby														
Věcné břemeno B:														
1158										1158		6057		
1247/4										1247/4		1		
1247/22										1247/22		1		
1578										1578		6057		
st.2360/1										st.2360/1		945		
Oprávněný: dle smlouvy Druh věcného břemene: služebnost inženýrských sítí, provádění oprav a údržby														

GEOMETRICKÝ PLÁN pro vymezení rozsahu věcných břemen k částem pozemků		Geometrický plán ověřil úředně oprávněný zeměměřický inženýr:		Stejnopis ověřil úředně oprávněný zeměměřický inženýr:	
Jméno, příjmení: Ing. Karel Vlasák		Jméno, příjmení: Ing. Karel Vlasák		Jméno, příjmení: Ing. Karel Vlasák	
Číslo položky seznamu úředně oprávněných zeměměřických inženýrů: 502/1995		Číslo: 38/2018		Číslo položky seznamu úředně oprávněných zeměměřických inženýrů: 502/1995	
Dne: 23.5.2018		Číslo: 38/2018		Dne: 30-05-2018	
Náležitostmi a přesností odpovídá právním předpisům.		Katastrální úřad souhlasí a očíslováním parcel.		Číslo: 033/24	
Vyhovitel: Geoteka s.r.o. Bavorova 318, 386 01 Strakonice tel.: 383 323 999, 724 176 299 geoteka@geoteka.cz		KÚ pro Jihočeský kraj KP Strakonice Michal Voják PGP-528/2018-307 2018.05.29 10:43:09 CEST		Tento stejnopis odpovídá geometrickému plánu v elektronické podobě uloženému v dokumentaci katastrálního úřadu.	
Číslo plánu: 3760-38/2018		Ověření stejnopisu geometrického plánu v listinné podobě.			
Okres: Strakonice					
Obec: Strakonice					
Kat. území: Strakonice					
Mapový list: DKM					
Dosavadním vlastníkům pozemků byla poskytnuta možnost seznámit se v terénu s průběhem navržených nových hranic, které byly označeny předepsaným způsobem.					

