


# SILNICE I/55

## převod úseku Olomouc-Holice - Vsisko

### SITUACE

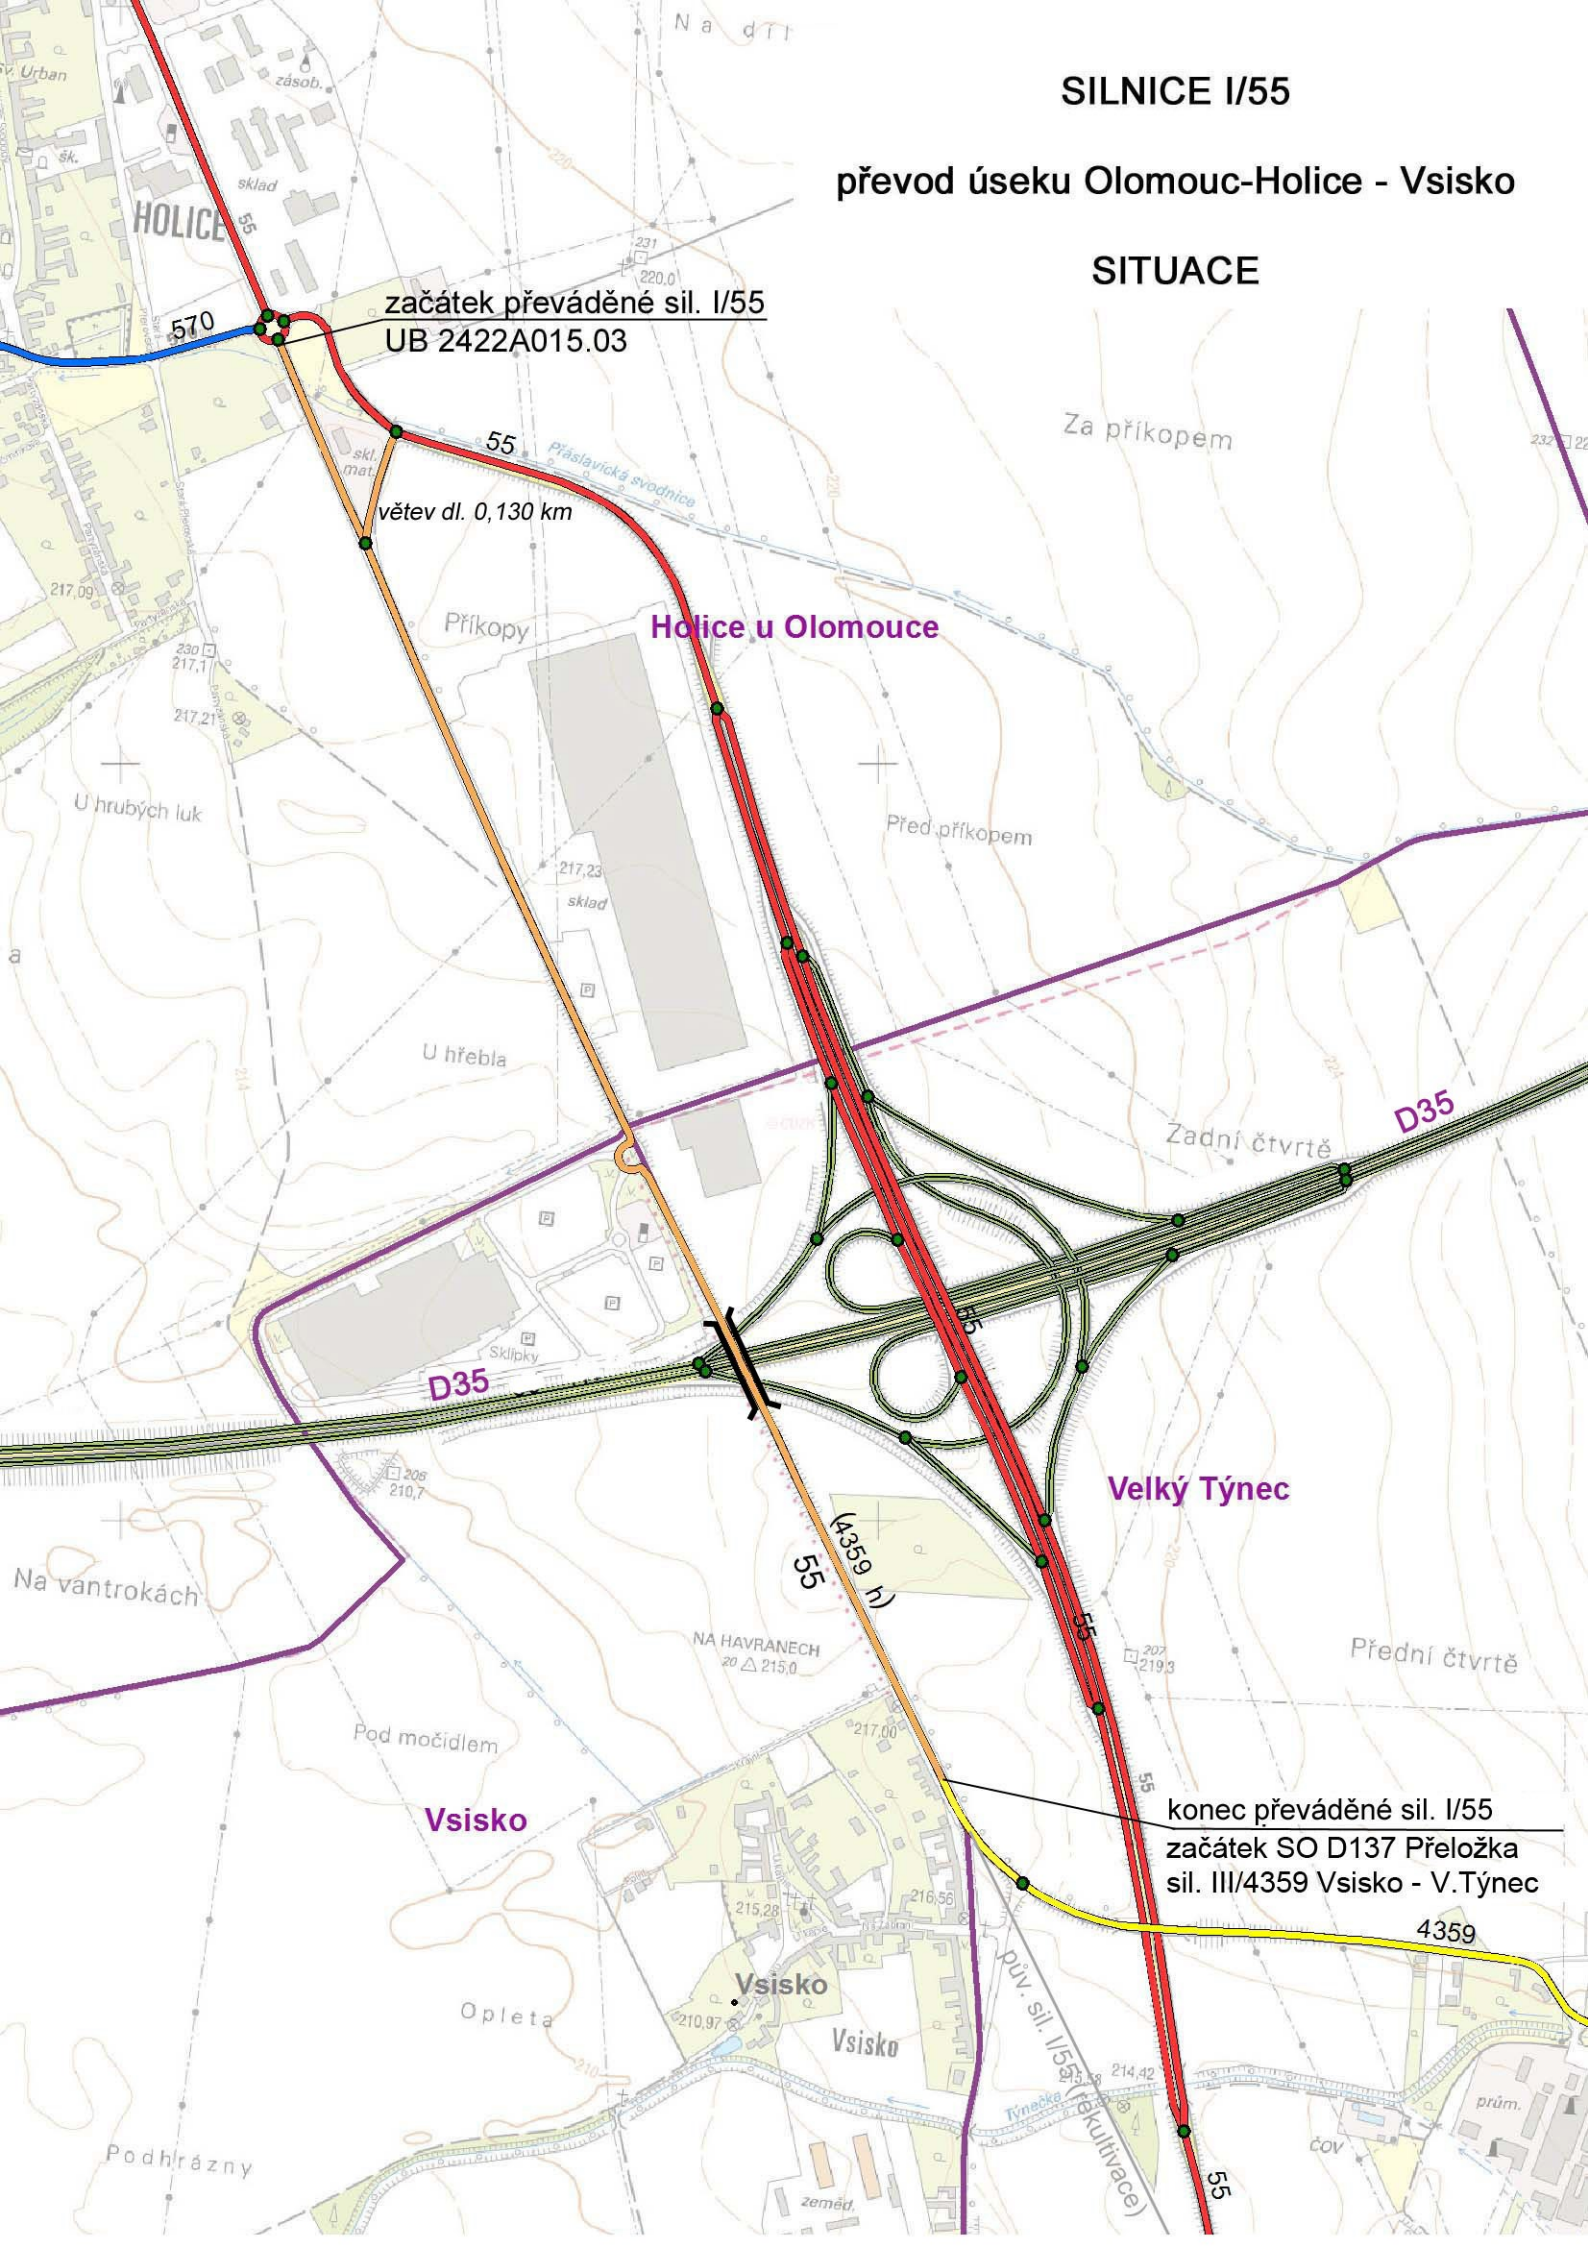

začátek převáděné sil. I/55  
UB 2422A015.03

větev dl. 0,130 km

Holice u Olomouce

Velký Týnec

Vsisko

konec převáděné sil. I/55  
začátek SO D137 Přeložka  
sil. III/4359 Vsisko - V.Týnec

Vsisko

4359