


PŘEVOD ÚSEKU SILNICE I/35

OLOMOUČ
ul. Pražská, Foersterova, Albertova

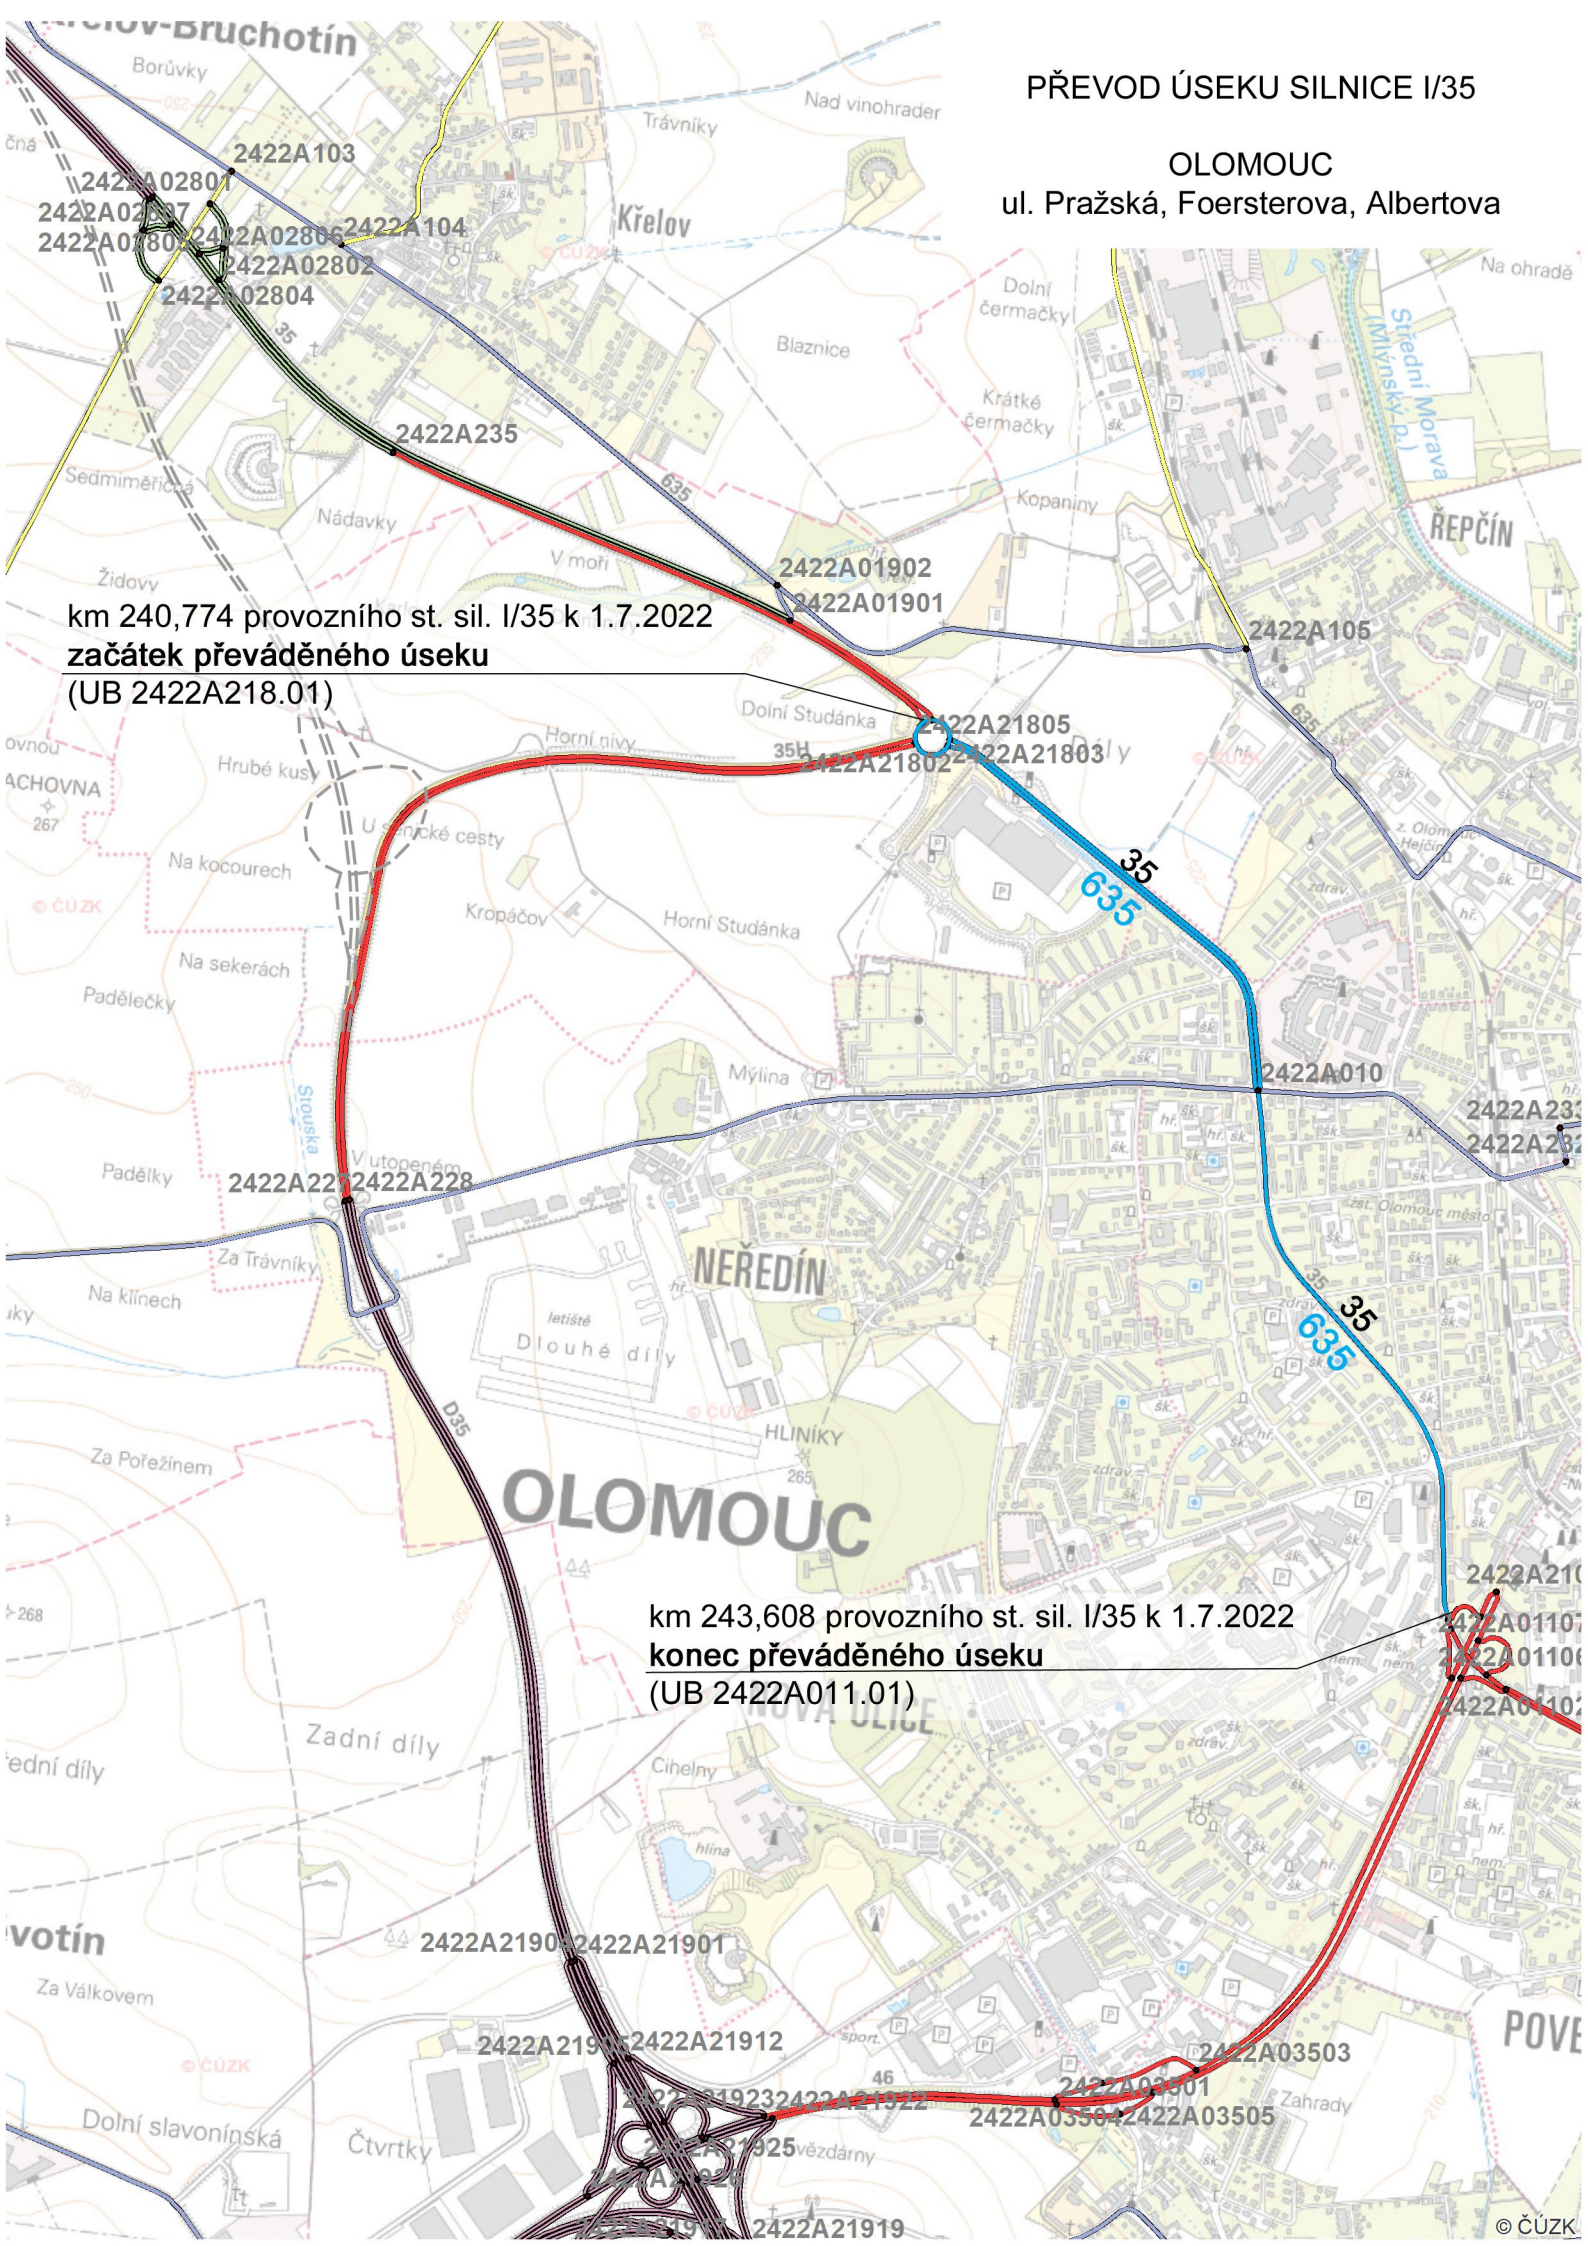

km 240,774 provozního st. sil. I/35 k 1.7.2022
začátek převáděného úseku
(UB 2422A218.01)

km 243,608 provozního st. sil. I/35 k 1.7.2022
konec převáděného úseku
(UB 2422A011.01)