


VÝKAZ DOSAVADNÍHO A NOVÉHO STAVU ÚDAJŮ KATASTRU NEMOVITOSTÍ


Dosavadní stav				Nový stav													
Označení pozemku parc. číslem	Výměra parcely		Druh pozemku	Označení pozemku parc. číslem	Výměra parcely		Druh pozemku	Typ stavby	Způsob využití	Způsob využití	Způsob využití	Porovnání se stavem evidence právních vztahů					
	ha	m ²	Způsob využití		ha	m ²	Způsob využití	Způsob využití				Díl přechází z pozemku označeného v		Číslo listu vlastnictví	Výměra dílu		Označení dílu
												katastru nemovitosti	dřívější poz. evidenci		ha	m ²	
2511/1	35	10	vodní pl. tok přirozený	2511/1	32	03	vodní pl. tok přirozený				0	2511/1		10001	32	03	
				2511/3	3	07						2511/1		10001	3	07	
	35	10			35	10											

Seznam souřadnic (S-JTSK):

Souřadnice pro zápis do KN

Číslo bodu	Y	X	kk	Poznámka
150-31	653443.69	1024683.85	3	plastový hraniční znak
150-377	653434.55	1024687.63	3	plastový hraniční znak

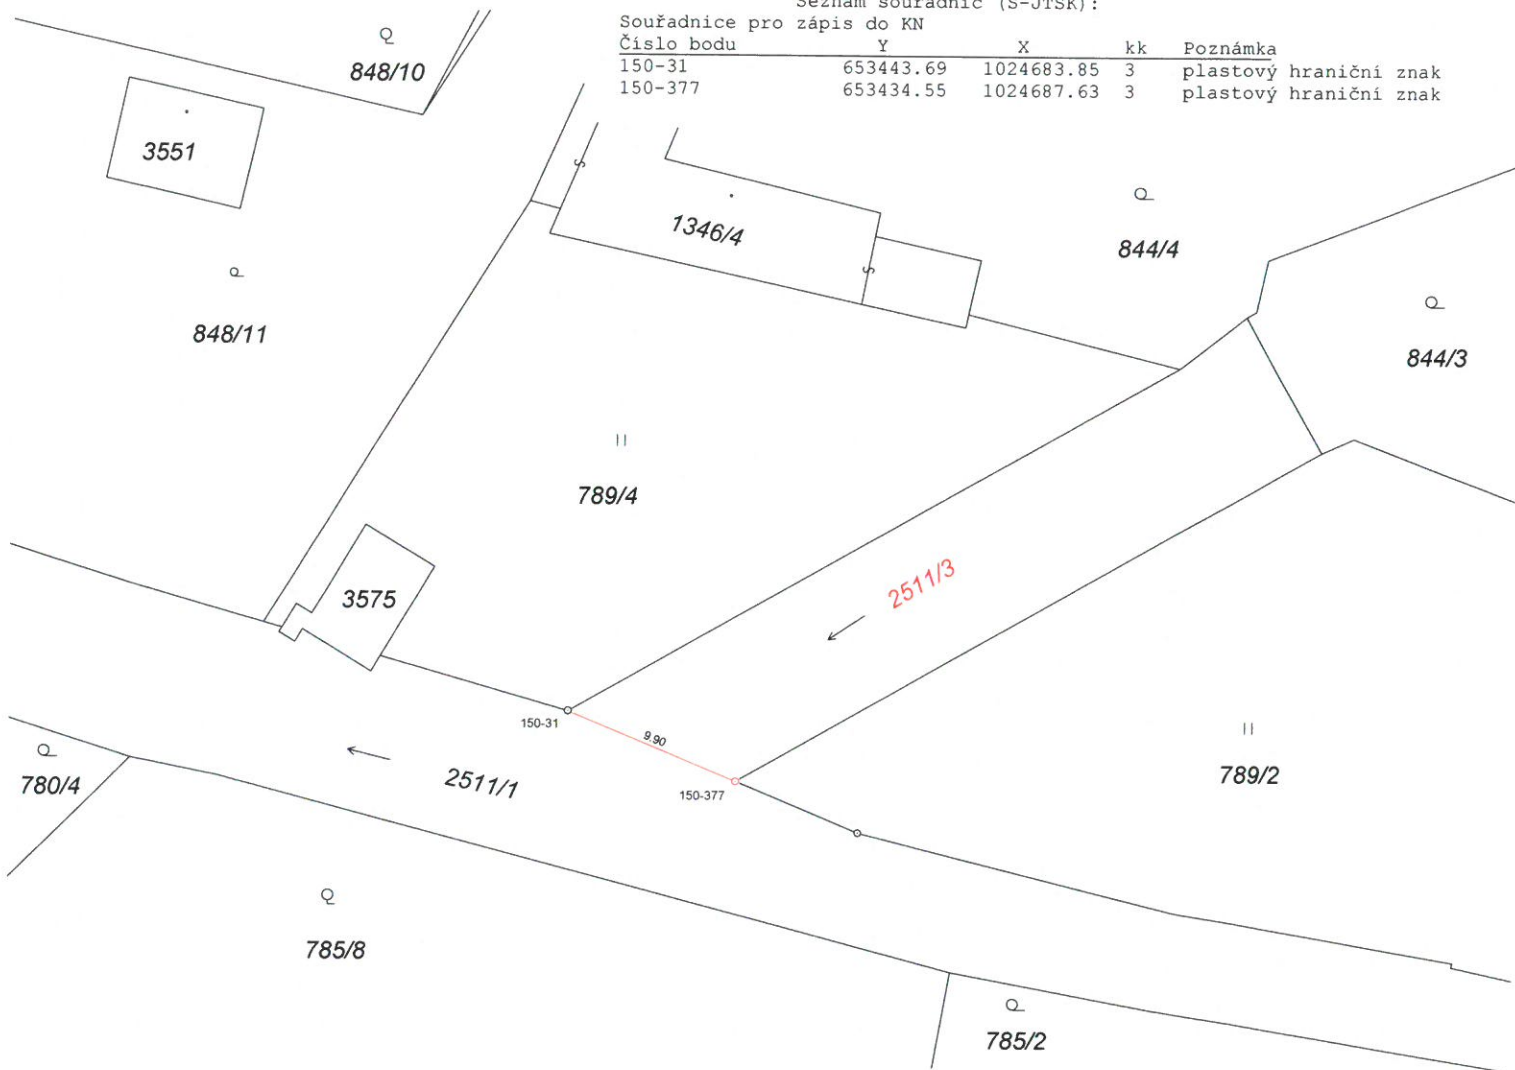

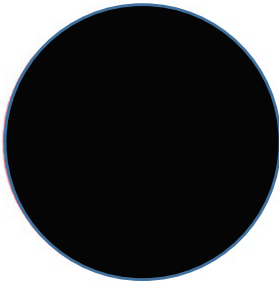GEOMETRICKÝ PLÁN pro rozdělení pozemku	Geometrický plán ověřil úředně oprávněný zeměměřický inženýr	Stejnopis ověřil úředně oprávněný zeměměřický inženýr.
	Jméno, příjmení: [REDACTED]	Jméno, příjmení: [REDACTED]
	Číslo položky seznamu úředně oprávněných zeměměřických inženýrů: 3029/2023	Číslo položky seznamu úředně oprávněných zeměměřických inženýrů: 3029/2023
	Dne: 10.8.2023 Číslo: 1/2023	Dne: 15.9.2023 Číslo: 1/2023
	Náležitosti a přesnosti odpovídá právním předpisům.	Tento stejnopis odpovídá geometrickému plánu v elektronické podobě uloženému v dokumentaci katastrálního úřadu.
Vyhotořitel: Povodí Labe, Státní podnik Víta Nejedlého 951 Hradec Králové IČ: 70890005, tel.: 495088706	Katastrální úřad souhlasí s očíslováním parcel. [REDACTED] KÚ pro Královéhradecký kraj KP Jičín PGP-858/2023-604 2023.08.22 09:00:21 +02'00'	Ověření stejnopisu geometrického plánu v listinné podobě. 
Číslo plánu: 3571-1/2023 Okres: Jičín Obec: Hoňce Kat. území: Hoňce v Podkrkonoší Mapový list: Hoňce 1-2/23 Dosavadním vlastníkům pozemků byla poskytnuta možnost seznámit se v terénu s průběhem navrhovaných nových hranic, které byly označeny předepsaným způsobem. plastový hraniční znak		