


SITUAČNÍ VÝKRES - PŘÍLOHA SMLOUVY O VÝPŮJČCE Č. 0994240002

PARK VELKÉ LÁZNĚ

MĚŘÍTKO: 1:1.000; DATUM: 2024-01-15

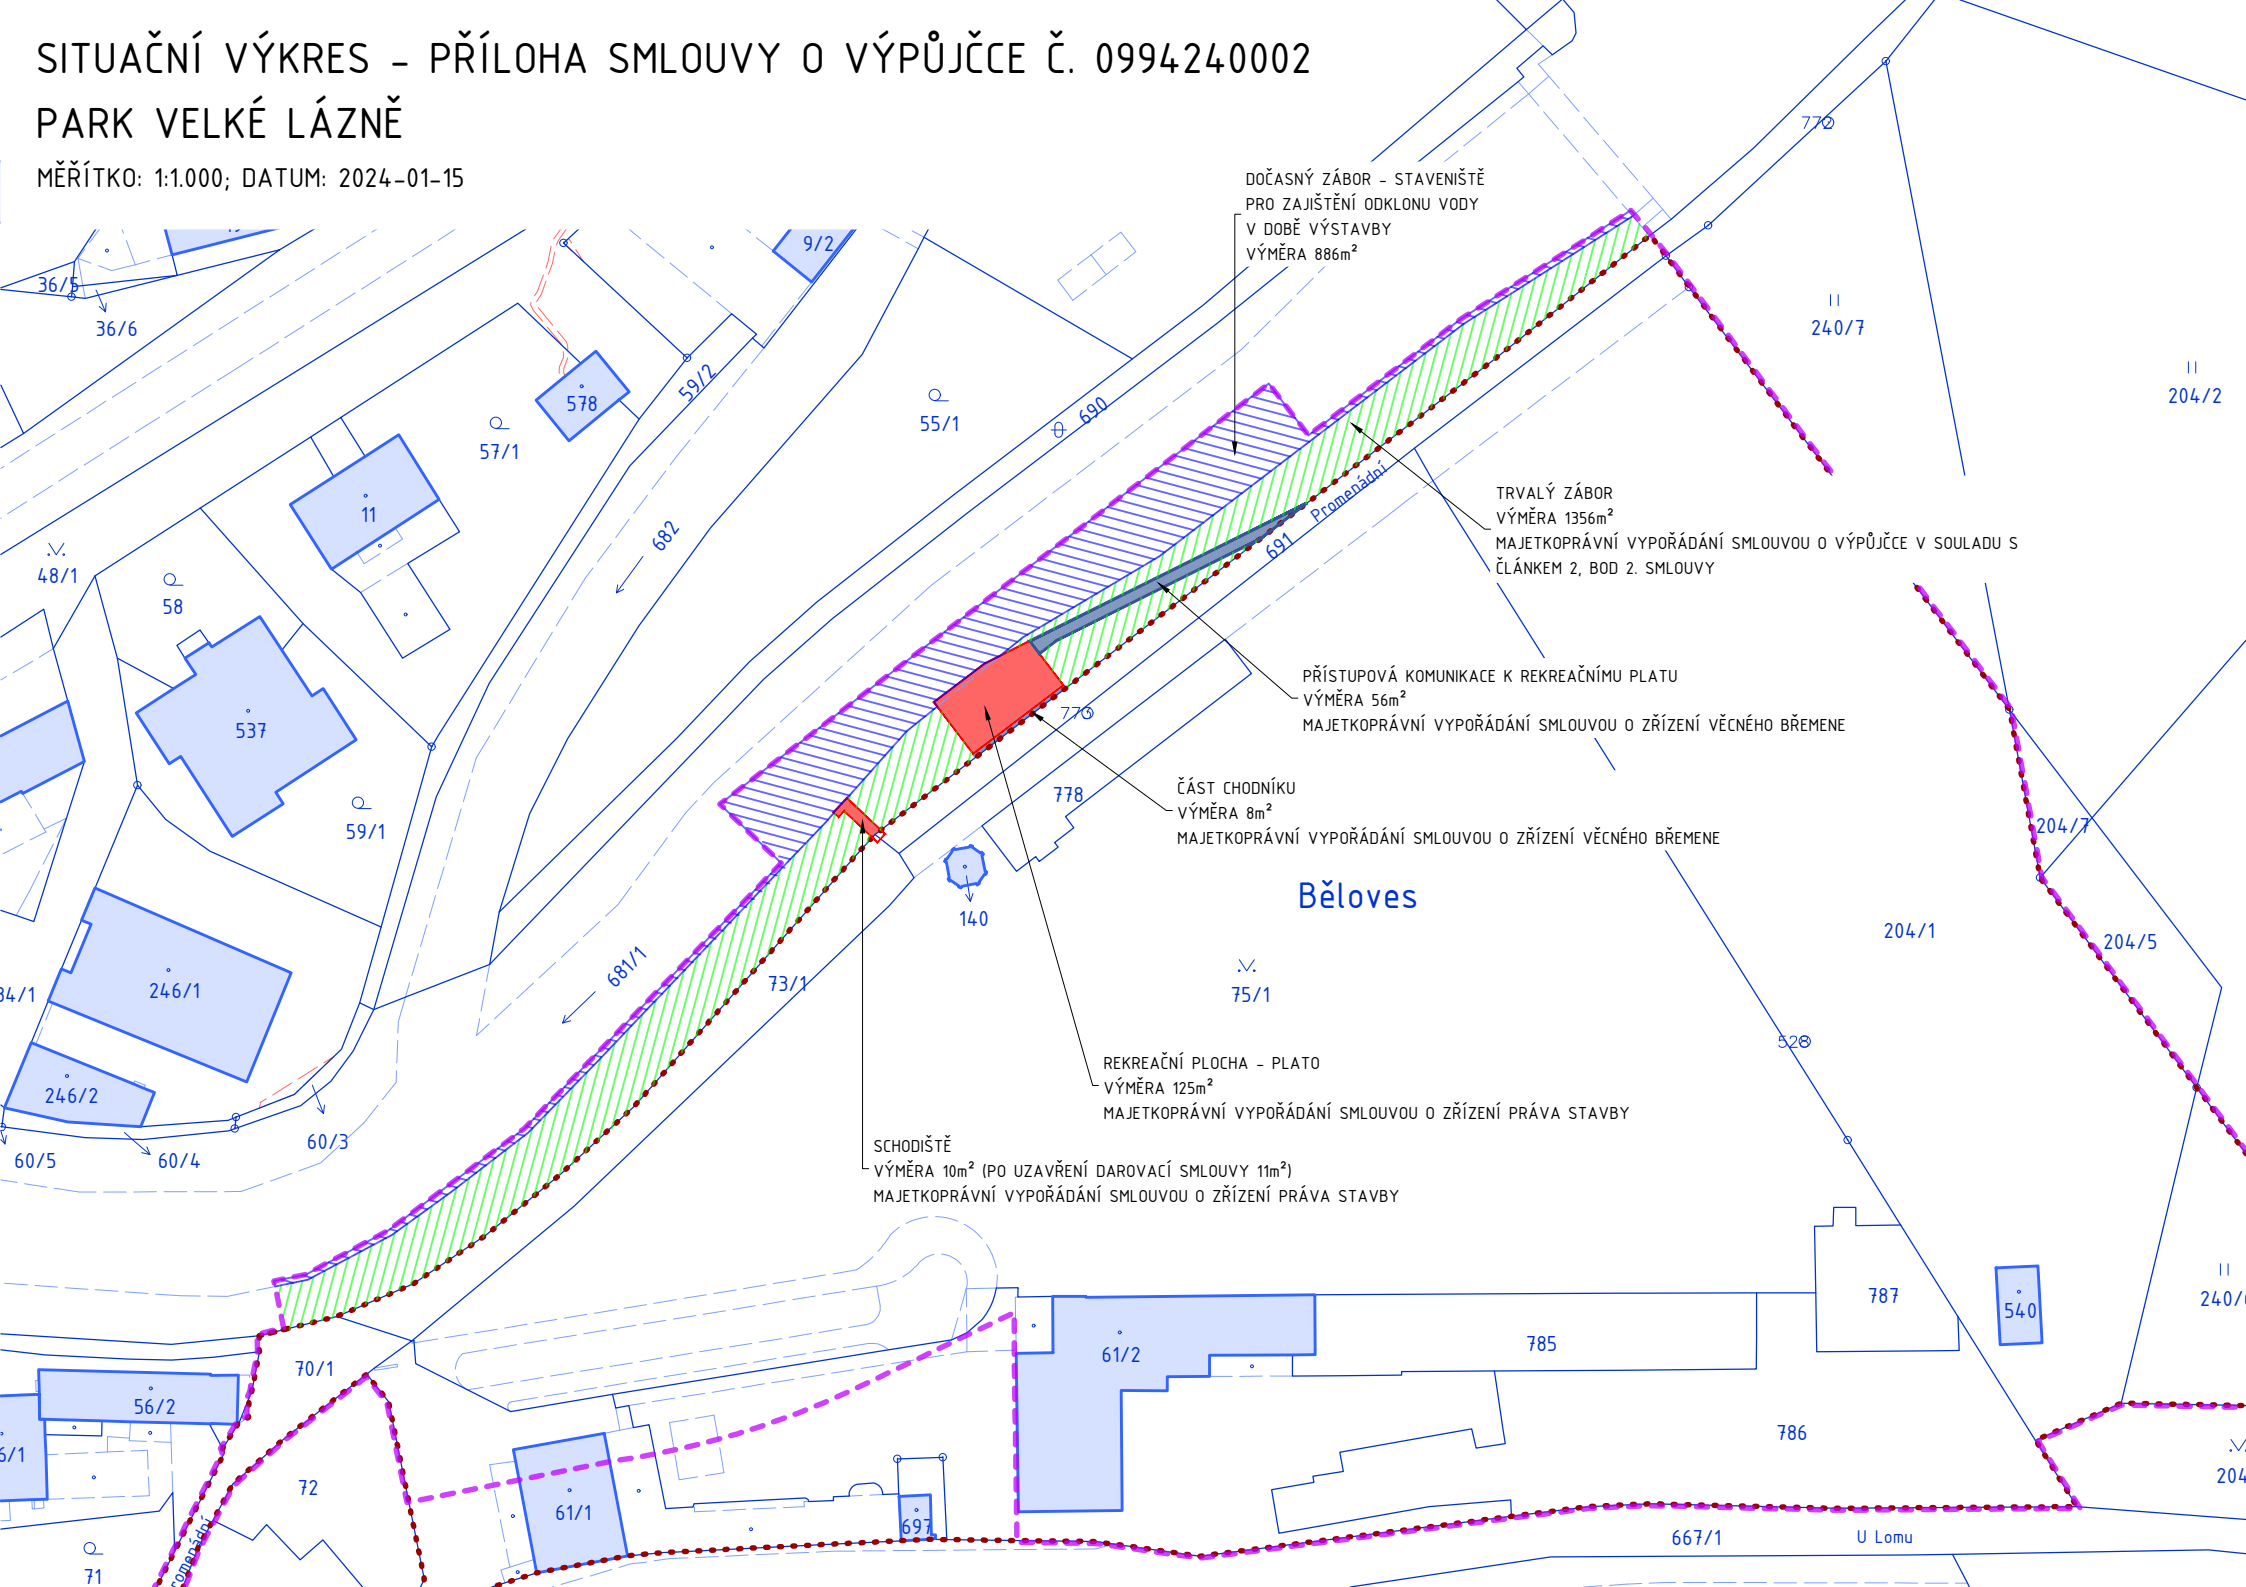

DOČASNÝ ZÁBOR - STAVENIŠTĚ
PRO ZAJIŠTĚNÍ ODKLONU VODY
V DOBĚ VÝSTAVBY
VÝMĚRA 886m²

TRVALÝ ZÁBOR
VÝMĚRA 1356m²
MAJETKOPRÁVNÍ VYPOŘÁDÁNÍ SMLOUVOU O VÝPŮJČCE V SOULADU S
ČLÁNKEM 2, BOD 2. SMLOUVY

PŘÍSTUPOVÁ KOMUNIKACE K REKREAČNÍMU PLATU
VÝMĚRA 56m²
MAJETKOPRÁVNÍ VYPOŘÁDÁNÍ SMLOUVOU O ZŘÍZENÍ VĚCNÉHO BŘEMENE

ČÁST CHODNÍKU
VÝMĚRA 8m²
MAJETKOPRÁVNÍ VYPOŘÁDÁNÍ SMLOUVOU O ZŘÍZENÍ VĚCNÉHO BŘEMENE

Běloves

REKREAČNÍ PLOCHA - PLATO
VÝMĚRA 125m²
MAJETKOPRÁVNÍ VYPOŘÁDÁNÍ SMLOUVOU O ZŘÍZENÍ PRÁVA STAVBY

SCHODIŠTĚ
VÝMĚRA 10m² (PO UZAVŘENÍ DAROVACÍ SMLOUVY 11m²)
MAJETKOPRÁVNÍ VYPOŘÁDÁNÍ SMLOUVOU O ZŘÍZENÍ PRÁVA STAVBY

U Lomu

667/1

786

785

61/2

61/1

56/2

70/1

787

540

II
240/7

204/5

204/1

204/7

II
204/2

II
240/7

55/1

57/1

578

9/2

36/6

36/5

48/1

58

11

537

59/1

34/1

246/1

246/2

60/5

60/4

60/3

681/1

73/1

778

140

776

690

59/2

770

71

72

69/1

U Lomu

204/