


VÝKAZ DOSAVADNÍHO A NOVÉHO STAVU ÚDAJŮ KATASTRU NEMOVITOSTÍ

Dosavadní stav				Nový stav													
Označení pozemku parc. číslem	Výměra parcely		Druh pozemku Způsob využití	Označení pozemku parc. číslem	Výměra parcely		Druh pozemku Způsob využití	Typ stavby Způsob využití	Způsob určení výměry	Porovnání se stavem evidence právních vztahů							
	ha	m ²			ha	m ²				Díl přechází z pozemku označeného v katastru nemovitostí	dřívejší poz. evidenci	Číslo listu vlastnictví	Výměra dílu		Označení dílu		
		ha	m ²			ha	m ²			ha	m ²						
73/1	*1)	5	16	ostat.pl. ostat.komunikace	73/1	5	16	ostat.pl. ostat.komunikace		2	73/1	10001	5	16			
					691/2		1	ostat.pl. jiná plocha			73/1 691		10001 10001			1 1	a b
681/1		5	27	82	vodní pl. tok přirozený	681/1	5	26	47	vodní pl. tok přirozený	0	681/1	5108	5	26	47	
						681/4		1	25	ostat.pl. jiná plocha		681/1		5108		1	25
						681/5			10	ostat.pl. jiná plocha		681/1		5108			10
691	*3)	12	89	ostat.pl. ostat.komunikace	691/1	12	89	ostat.pl. ostat.komunikace		2	691	10001	12	89			
		5	45	87			*2)	5	45	88							

*1) Rozdíl v součtu výměr v důsledku zaokrouhlení číselně určených výměr podle bodu 14.6 písmene a) přílohy vyhl. č. 357/2013 Sb. v platném znění
 *2) Rozdíl v součtu výměr v důsledku zaokrouhlení číselně určených výměr podle bodu 14.7 písmene b) přílohy vyhl. č. 357/2013 Sb. v platném znění
 *3) Rozdíl v součtu výměr v důsledku zaokrouhlení číselně určených výměr podle bodu 14.6 písmene a) přílohy vyhl. č. 357/2013 Sb. v platném znění

<h2 style="margin: 0;">GEOMETRICKÝ PLÁN</h2> <p style="margin: 0;">pro rozdělení pozemku vyznačení věcného břemene</p>	Geometrický plán ověřil úředně oprávněný zeměměřický inženýr:	Stejnopis ověřil úředně oprávněný zeměměřický inženýr:
	Jméno, příjmení: [REDACTED]	Jméno, příjmení: [REDACTED]
Číslo položky seznamu úředně oprávněných zeměměřických inženýrů: 1027/95	Číslo položky seznamu úředně oprávněných zeměměřických inženýrů: 1027/95	
Dne: 29.11.2023 Číslo: 124/2023	Dne: 1.12.2023 Číslo: 90/2023	
Náležitostmi a přesností odpovídá právním předpisům.	Tento stejnopis odpovídá geometrickému plánu v elektronické podobě uloženému v dokumentaci katastrálního úřadu.	
Vyhotovitel: [REDACTED]	Katastrální úřad souhlasí s číslováním parcel.	Ověření stejnopisu geometrického plánu v listinné podobě.
Číslo plánu: 918-236/2023	<div style="background-color: black; width: 100px; height: 20px; margin: 0 auto;"></div> <p style="margin: 0;">KÚ pro Královéhradecký kraj KP Náchod PGP-1419/2023-605 2023.12.01 12:12:33 +01'00'</p>	
Okres: Náchod		
Obec: Náchod		
Kat. území: Běloves		
Mapový list: Na 5-1/22		
Dosavadním vlastníkům pozemků byla poskytnuta možnost seznámit se v terénu s průběhem navrhovaných nových hranic, které byly označeny předepsaným způsobem:		
kolíky		

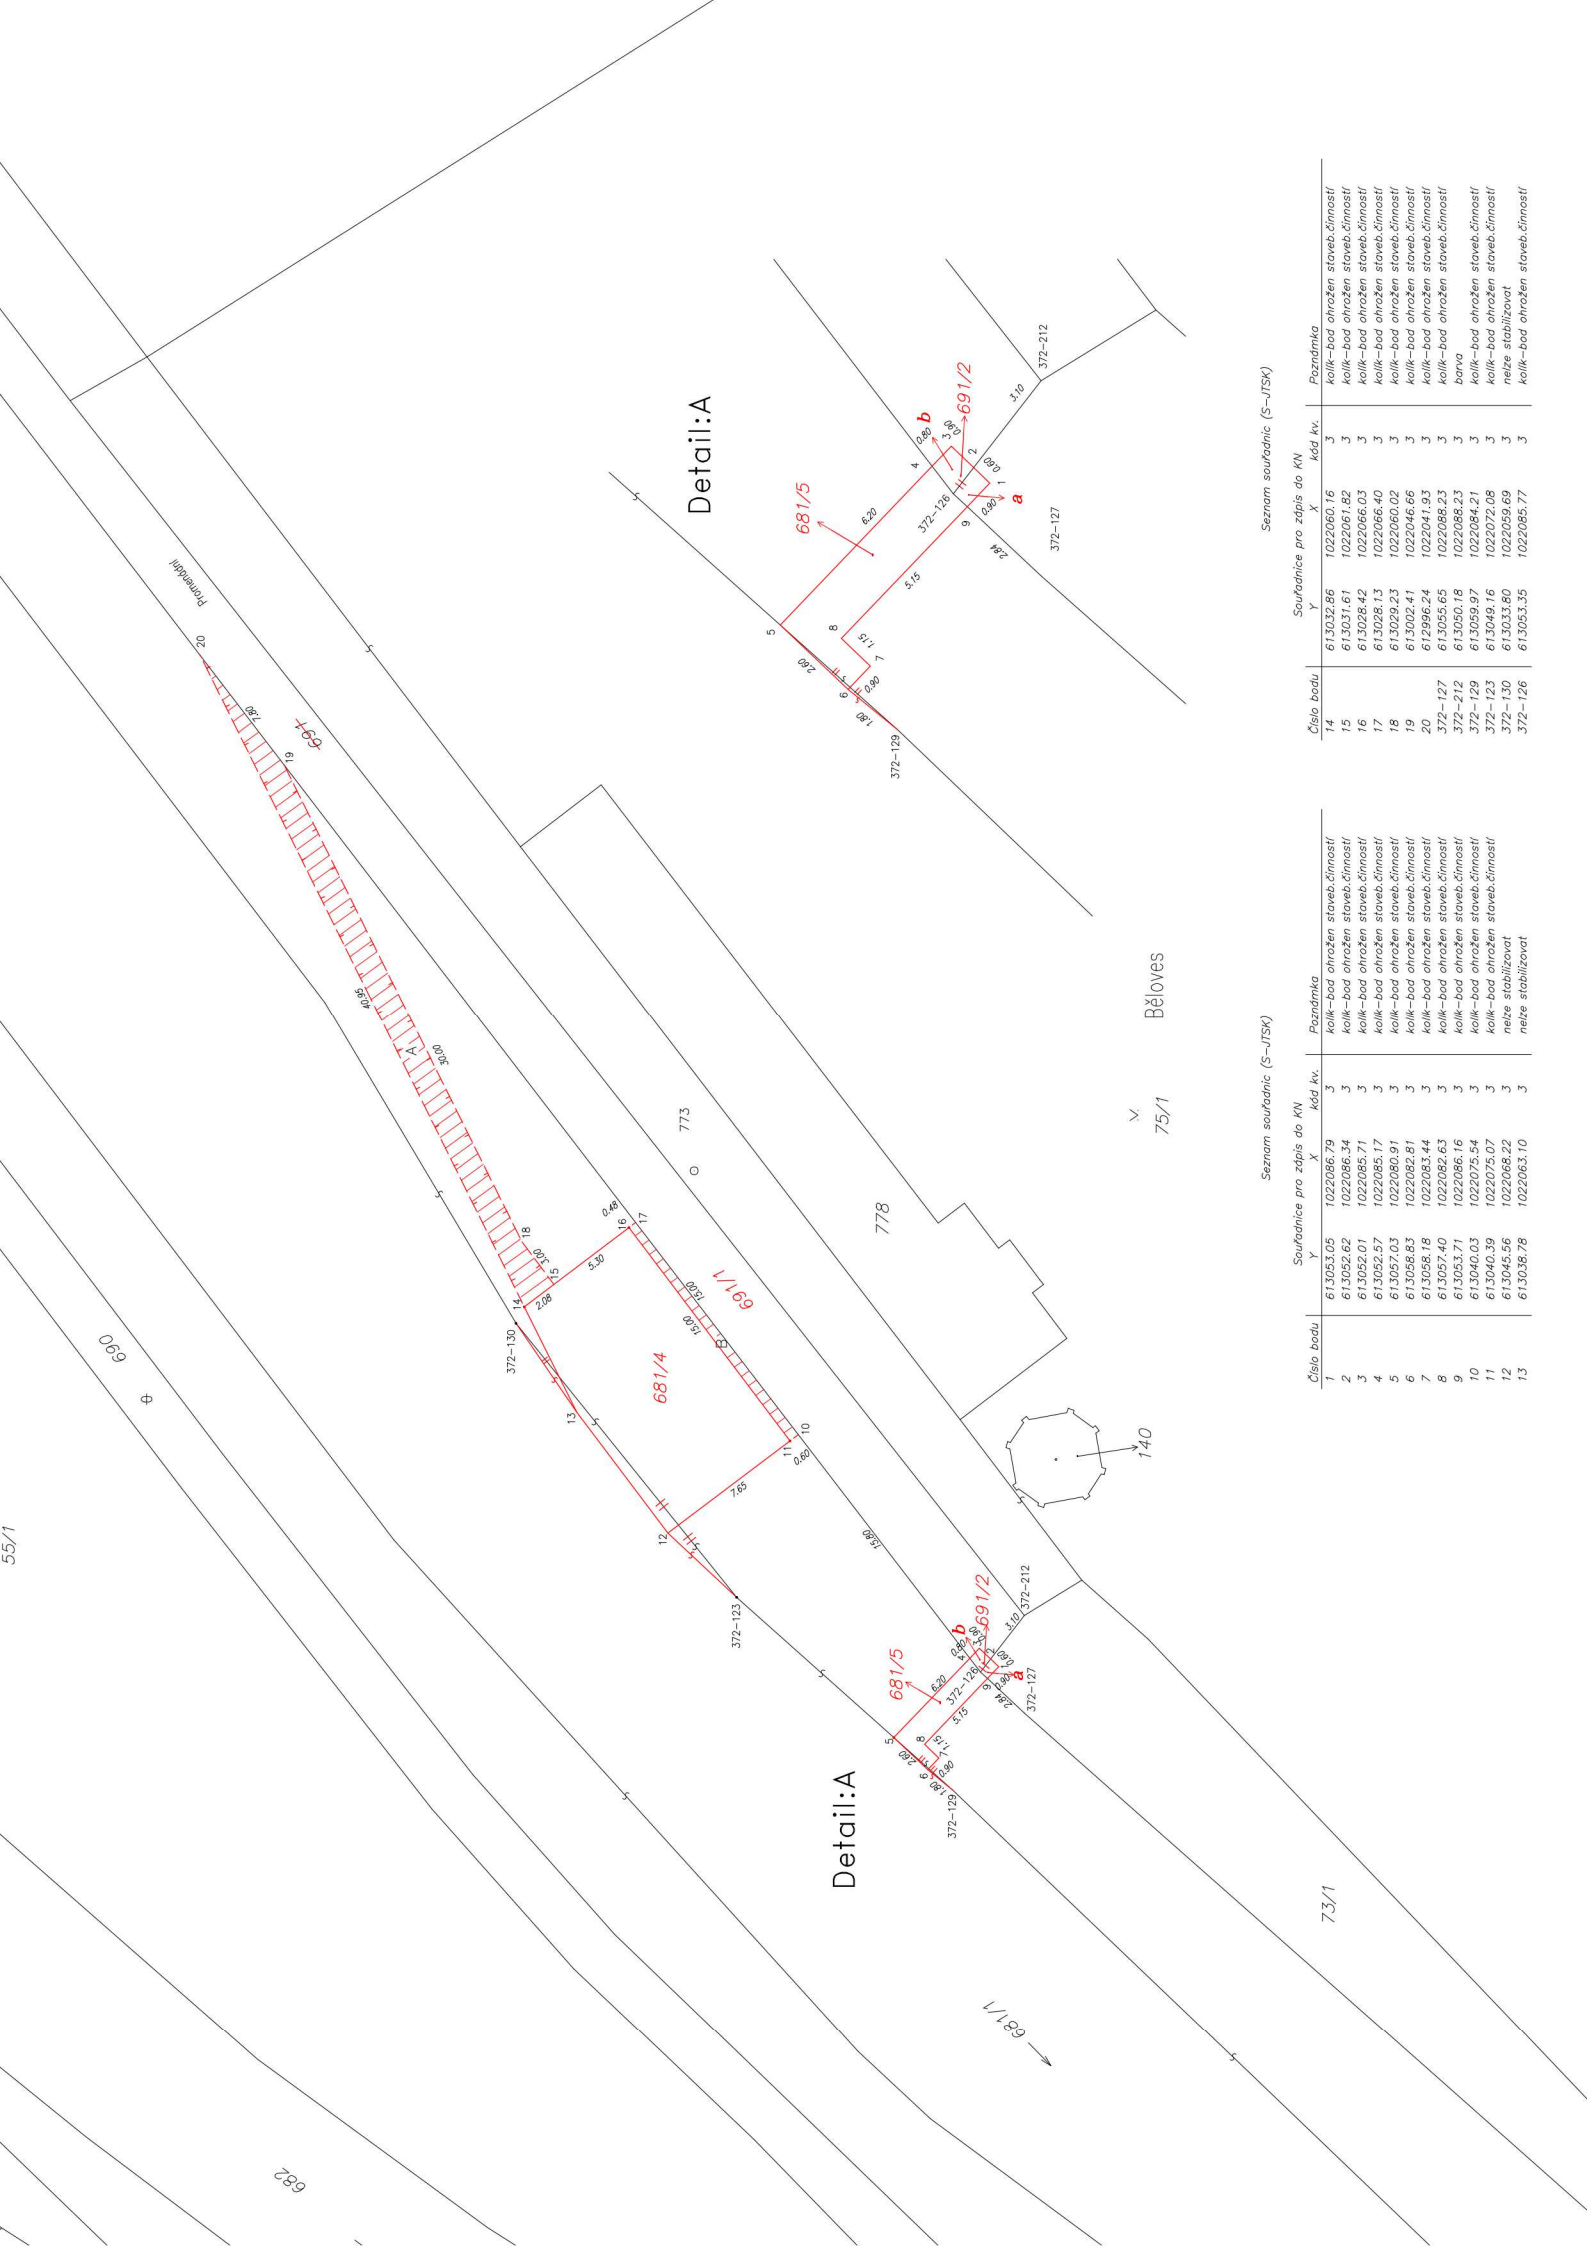

Detail:A

Detail:A

Béloves

Seznam souřadnic (S-JTSK)

Číslo bodu	Souřadnice pro zápis do KN		kód kv.	Poznámka
	Y	X		
1	613053.05	1022086.79	3	kolik-bod ohrážen staveb.čímostí
2	613052.62	1022086.34	3	kolik-bod ohrážen staveb.čímostí
3	613052.01	1022085.71	3	kolik-bod ohrážen staveb.čímostí
4	613052.57	1022085.17	3	kolik-bod ohrážen staveb.čímostí
5	613057.03	1022080.91	3	kolik-bod ohrážen staveb.čímostí
6	613058.83	1022082.81	3	kolik-bod ohrážen staveb.čímostí
7	613058.18	1022083.44	3	kolik-bod ohrážen staveb.čímostí
8	613057.40	1022082.63	3	kolik-bod ohrážen staveb.čímostí
9	613053.71	1022086.16	3	kolik-bod ohrážen staveb.čímostí
10	613040.03	1022075.54	3	kolik-bod ohrážen staveb.čímostí
11	613040.39	1022075.07	3	kolik-bod ohrážen staveb.čímostí
12	613045.56	1022068.22	3	nelze stabilizovat
13	613038.78	1022063.10	3	nelze stabilizovat

Seznam souřadnic (S-JTSK)

Číslo bodu	Souřadnice pro zápis do KN		kód kv.	Poznámka
	Y	X		
14	613032.86	1022060.16	3	kolik-bod ohrážen staveb.čímostí
15	613031.61	1022061.82	3	kolik-bod ohrážen staveb.čímostí
16	613028.42	1022066.03	3	kolik-bod ohrážen staveb.čímostí
17	613028.13	1022060.40	3	kolik-bod ohrážen staveb.čímostí
18	613029.23	1022060.02	3	kolik-bod ohrážen staveb.čímostí
19	613002.41	1022046.66	3	kolik-bod ohrážen staveb.čímostí
20	612996.24	1022041.93	3	kolik-bod ohrážen staveb.čímostí
372-127	613055.65	1022088.23	3	barva
372-212	613050.18	1022088.23	3	barva
372-129	613059.97	1022084.21	3	kolik-bod ohrážen staveb.čímostí
372-123	613049.16	1022072.08	3	kolik-bod ohrážen staveb.čímostí
372-130	613033.80	1022059.69	3	nelze stabilizovat
372-126	613053.35	1022085.77	3	kolik-bod ohrážen staveb.čímostí