


# SITUAČNÍ VÝKRES - PŘÍLOHA SMLOUVY O VÝPŮJČCE Č. 0994240002

## PARK VELKÉ LÁZNĚ

M 1:1.000

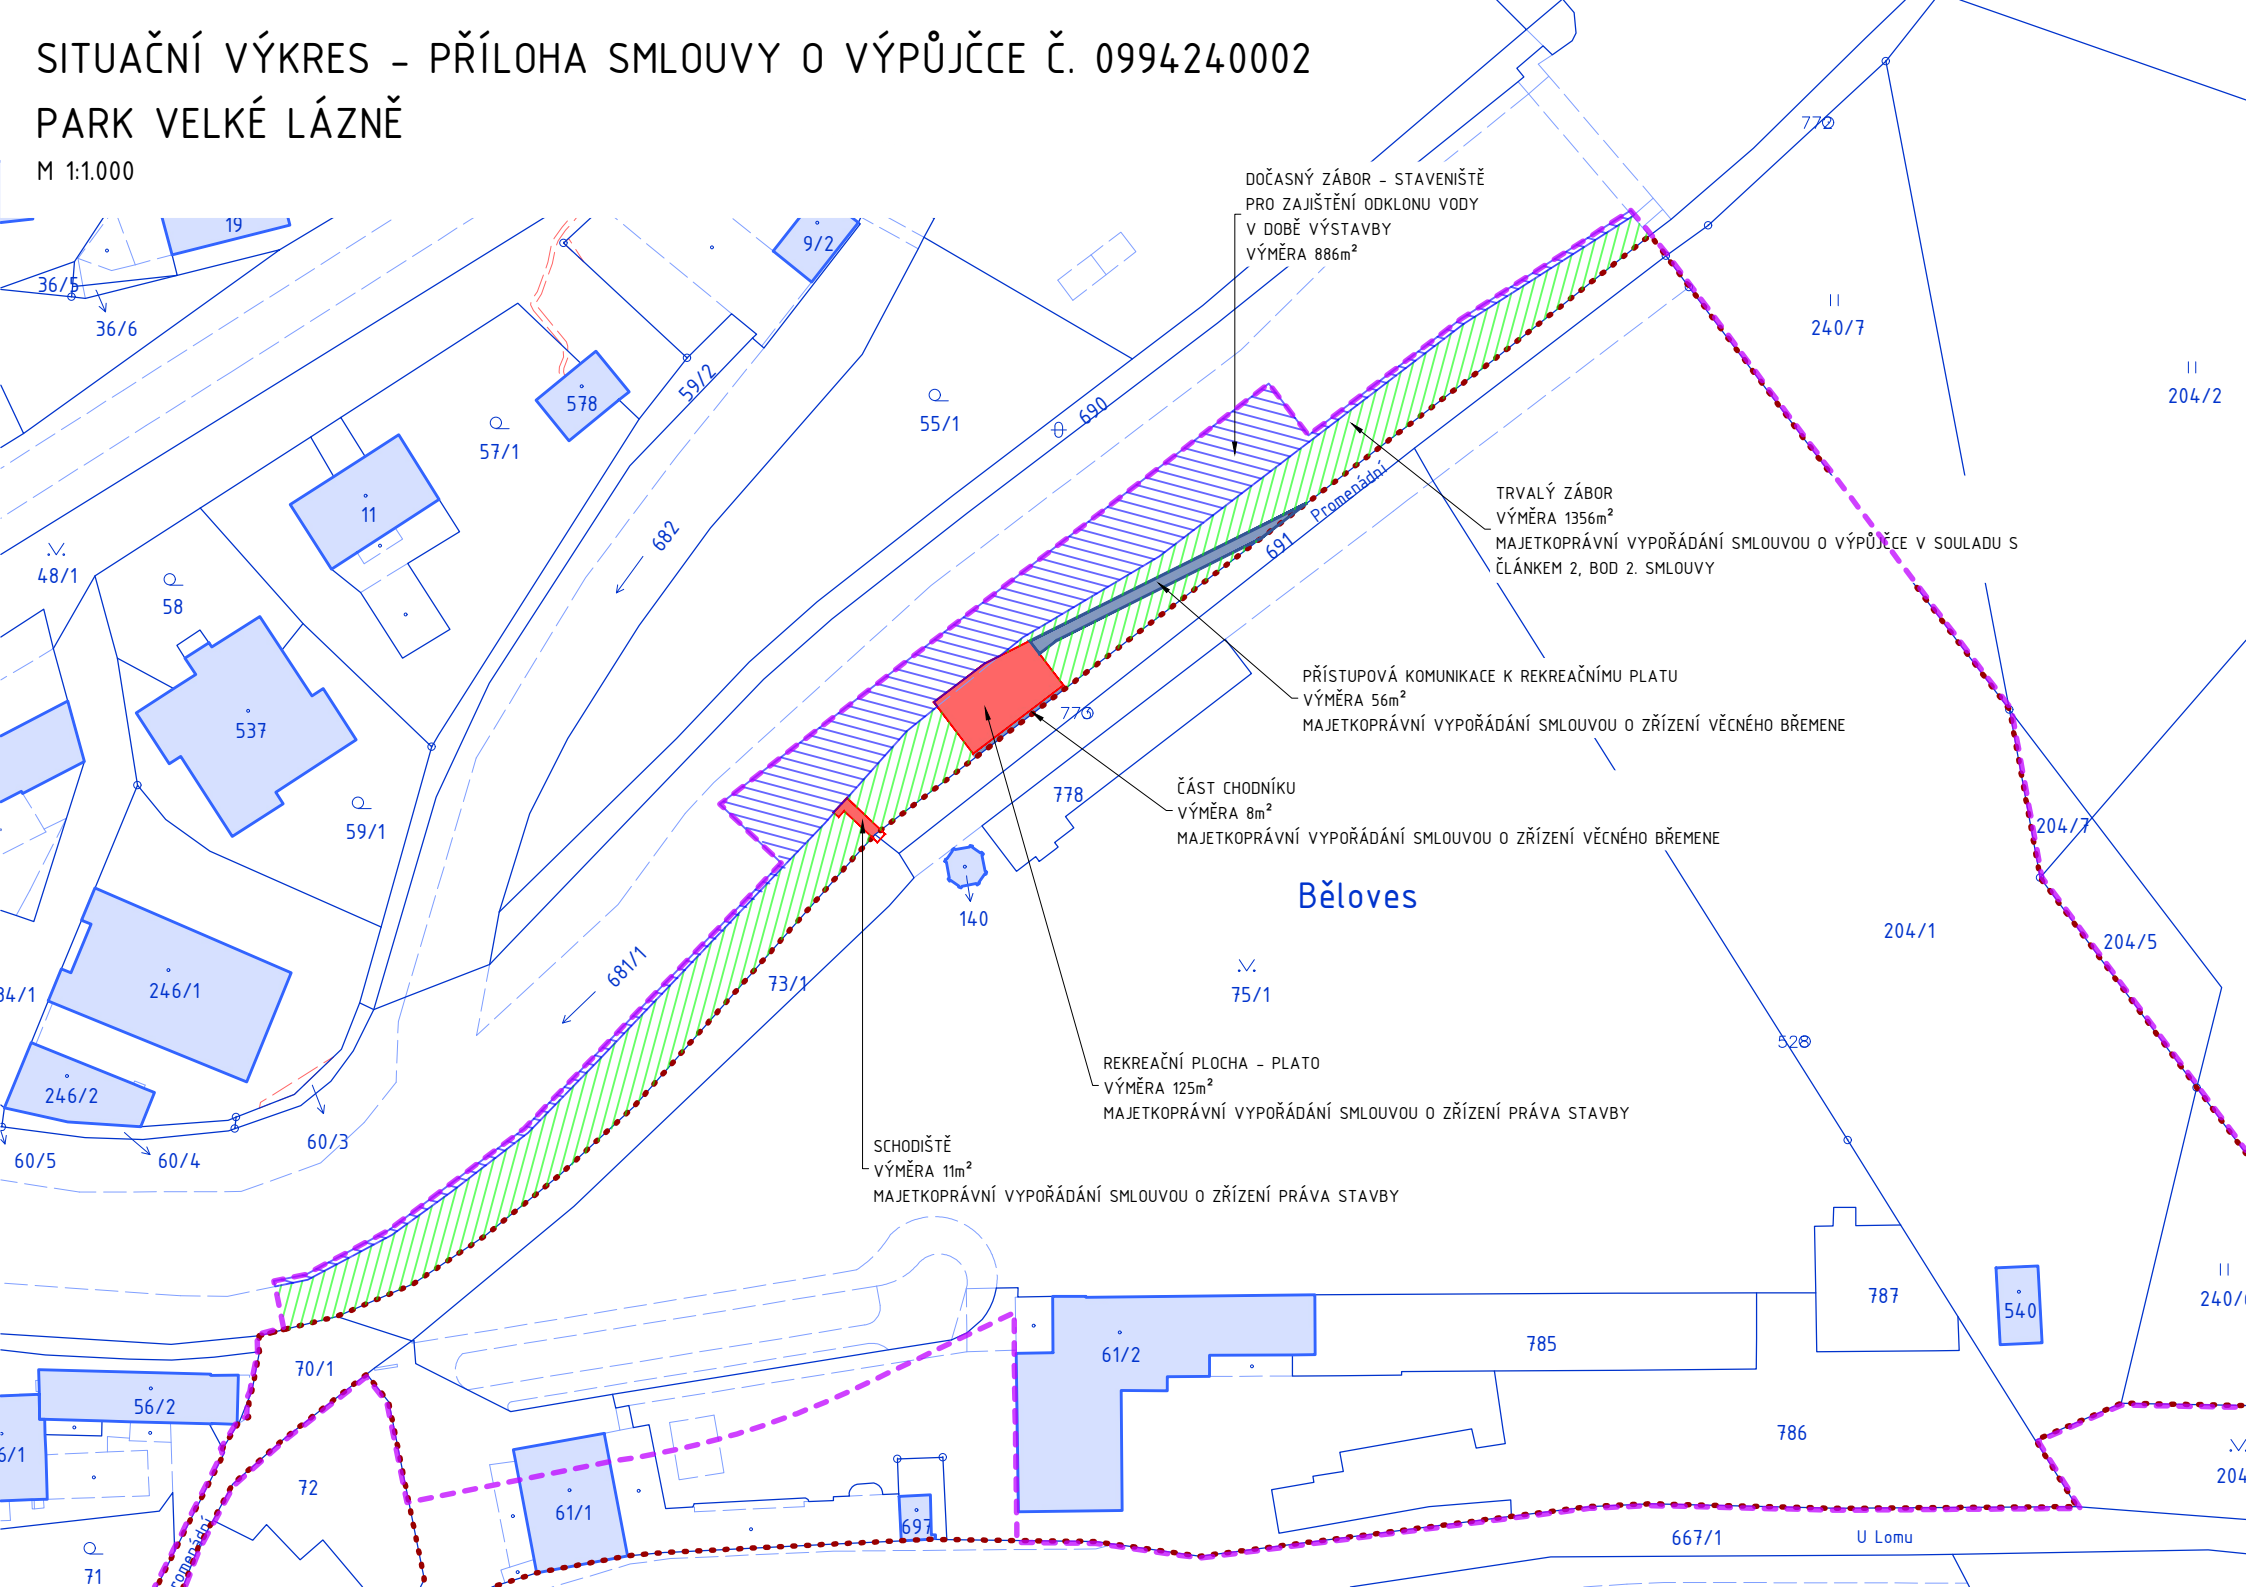

DOČASNÝ ZÁBOR - STAVENIŠTĚ  
PRO ZAJIŠTĚNÍ ODKLONU VODY  
V DOBĚ VÝSTAVBY  
VÝMĚRA 886m<sup>2</sup>

TRVALÝ ZÁBOR  
VÝMĚRA 1356m<sup>2</sup>  
MAJETKOPRÁVNÍ VYPOŘÁDÁNÍ SMLOUVOU O VÝPŮJČCE V SOULADU S  
ČLÁNKEM 2, BOD 2. SMLOUVY

PŘÍSTUPOVÁ KOMUNIKACE K REKREAČNÍMU PLATU  
VÝMĚRA 56m<sup>2</sup>  
MAJETKOPRÁVNÍ VYPOŘÁDÁNÍ SMLOUVOU O ZŘÍZENÍ VĚCNÉHO BŘEMENE

ČÁST CHODNÍKU  
VÝMĚRA 8m<sup>2</sup>  
MAJETKOPRÁVNÍ VYPOŘÁDÁNÍ SMLOUVOU O ZŘÍZENÍ VĚCNÉHO BŘEMENE

REKREAČNÍ PLOCHA - PLATO  
VÝMĚRA 125m<sup>2</sup>  
MAJETKOPRÁVNÍ VYPOŘÁDÁNÍ SMLOUVOU O ZŘÍZENÍ PRÁVA STAVBY

SCHODIŠTĚ  
VÝMĚRA 11m<sup>2</sup>  
MAJETKOPRÁVNÍ VYPOŘÁDÁNÍ SMLOUVOU O ZŘÍZENÍ PRÁVA STAVBY