


Vymezení nemovitosti v úrovni 1.PP - úroveň vestibulu

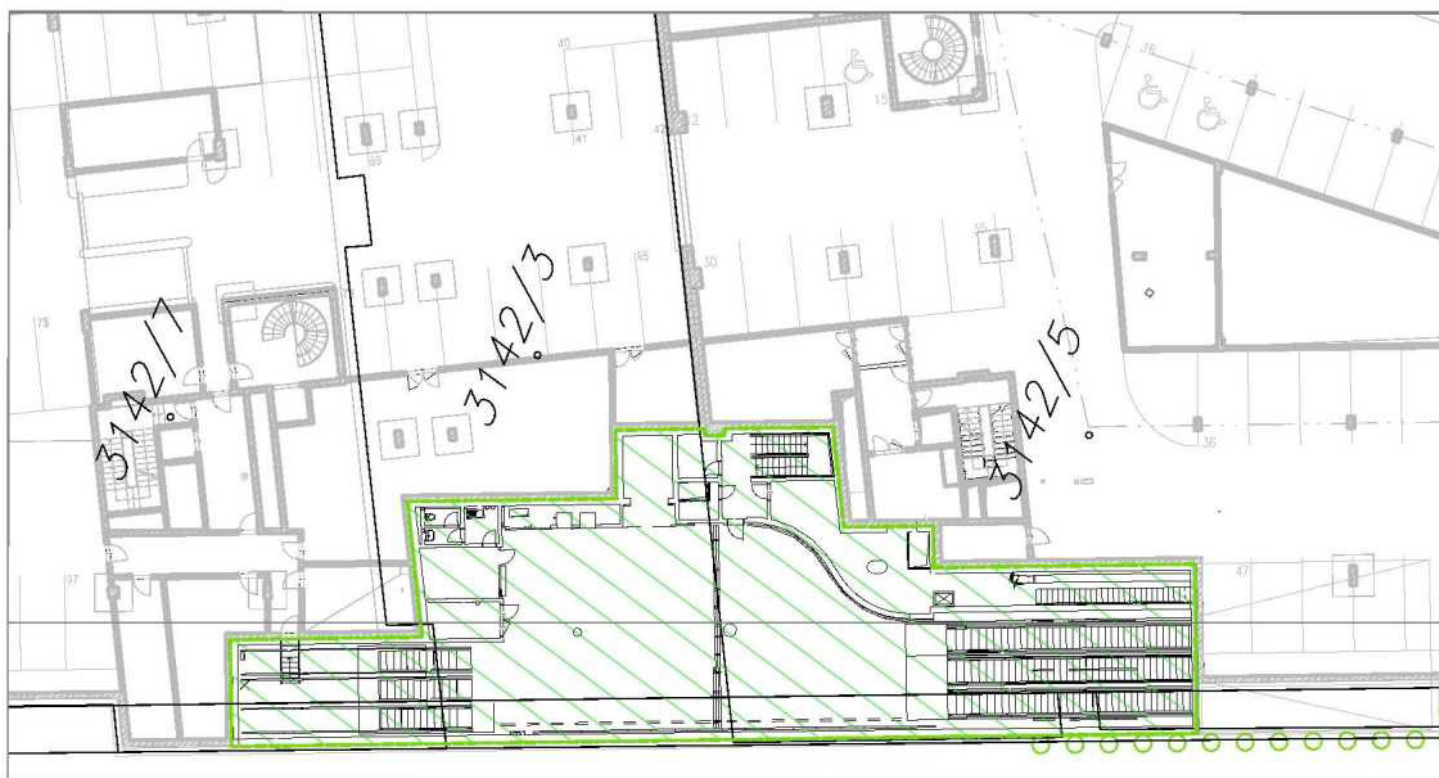

 Vymezení nemovitosti

Dotčené plochy				
p.č.	katastrální území	Vlastník	Celková plocha pozemku	Dotčená plocha zábořem
3142/3	Nusle (728161)	Gemini Office s.r.o.	6 019	215,95
3142/5	Nusle (728161)	Gemini Office s.r.o.	4 628	287,57
3142/7	Nusle (728161)	Gemini Office s.r.o.	3 966	62,96
				566,48

Popis		
	Činnost	délka trvání od zahájení stavby ID1
UV	Výstavba a provozování vestibulu metra Pankrác D - Gemini	44 - 66 měsíc (25měsíců) 1.12.2025 – 1.10.2027, provoz trvale