



Níže uvedeného dne, měsíce a roku uzavřely smluvní strany:

1. Město Nové Město na Moravě
Vratislavovo náměstí 103
592 31 Nové Město na Moravě
zastoupené Michalem Šmardou, starostou města
IČ: 002 94 900
(dále jen vlastník pozemků)

a

2. Svaz vodovodů a kanalizací Žďársko
Vodárenská 2, Žďár nad Sázavou
reg. č.j. 8/93 OkÚ Žďár nad Sázavou
zastoupený Ing. Petrem Leopoldem, místopředsedou předsednictva
IČ: 433 83 513
(dále jen SVK Žďársko)

ve smyslu § 1746 odst.2 a násl. zák.č. 89/2012 Sb. Občanského zákoníku, zák.č. 274/2001 Sb.
v platném znění tuto

SMLOUVU

I.

Město Nové Město na Moravě je vlastníkem, mimo jiné, pozemků parc.č. 3394/26, 3394/27 a 3915/5 k.ú. Nové Město na Moravě, zapsaných na listu vlastnictví č. 1 ve veřejném seznamu vedeného Katastrálním úřadem pro Vysočinu, katastrální pracoviště Žďár nad Sázavou.

Záměrem SVK Žďársko je investování stavby „Nové Město na Moravě - novostavba vodovodu a splaškové kanalizace na parcele p.č. 3915/5“.

II.

Vlastník pozemků dotčených stavbou a účastník územního, příp. stavebního řízení současně touto smlouvou uděluje souhlas s umístěním a provedením stavby uvedené v čl. I smlouvy ve smyslu požadavku zákona č. 183/2006 Sb., o územním plánování a stavebním řádu (stavební zákon) v platném znění a zároveň dává souhlas s vydáním příslušného územního rozhodnutí, příp. stavebního povolení na stavbu a souhlasí se vstupem (a vjezdem) SVK Žďársko, popř. jím pověřených třetích osob na výše uvedené pozemky v souvislosti s realizací stavby. Umístění navrhované stavby je patrné z příloženého situace, která je nedílnou součástí této smlouvy. Rozsah užívání stavbou dotčených pozemků je dán projektovou dokumentací „Nové Město na Moravě - novostavba vodovodu a splaškové kanalizace na parcele p.č. 3915/5“, zpracovanou firmou ENVIGEST, s.r.o. Masarykova 305 592 31 Nové Město na Moravě v lednu 2016, č. zak. 1603.

Projekt řeší prodloužení inženýrských sítí v Novém Městě na Moravě v lokalitě Nad Městem směrem k přírodnímu koupališti - stávající splaškové kanalizace z KAM DN 250 v délce 75,47 m, stávajícího vodovodu z PE100 RC SDR 17 d110 v délce 9,20 m a PE100 RC SDR 17 d90 v délce 61,40 m.

Předpokládaná doba zahájení realizace výše uvedené stavby je do 5 let od podpisu této smlouvy.

Dle ustanovení § 509 zák.č.89/2012 Sb. Občanského zákoníku se inženýrská síť nestává součástí pozemku.

Vlastník pozemků přenechává SVK Žďársko pozemky uvedené v článku I. této smlouvy bezúplatně za splnění následujících podmínek:

1. Po ukončení stavby je povinen SVK Žďársko uvést dotčené pozemky do odpovídající stavu pozemků před výstavbou.
2. Náhrada škody na pozemcích, pokud k ní v souvislosti s prováděním prací dojde, bude ze strany SVK Žďársko vlastníkovu pozemků hrazena na základě skutečně zjištěné škody, a to v celkovém součtu po provedení stavby.
3. Po dokončení stavby budou pozemky protokolárně předány vlastníkovu pozemků.

III.

Vlastník pozemků v této smlouvě uvedených dává souhlas se zahájením správních řízení, jimž stavba „Nové Město na Moravě - novostavba vodovodu a splaškové kanalizace na pozemku p.č. 3915/5“ podléhá a prohlašuje, že byl seznámen s projektovou dokumentací na tuto stavbu.

IV.

1. SVK Žďársko souhlasí se zpracováním svých údajů vlastníkem pozemků s ohledem na zákon č. 106/1999 Sb., o svobodném přístupu k informacím, ve znění pozdějších předpisů, a rovněž se zveřejněním smluvních podmínek obsažených v této smlouvě v rozsahu a za podmínek vyplývajících z příslušných právních předpisů, zejména zákona č. 106/1999 Sb., o svobodném přístupu k informacím, ve znění pozdějších předpisů. Smluvní strany se zavazují, že obchodní a technické informace, které jim byly svěřeny druhou stranou, nepřístupní třetím osobám bez písemného souhlasu druhé strany a nepoužijí tyto informace k jiným účelům, než je k plnění podmínek smlouvy.
2. SVK Žďársko souhlasí s tím, že ze strany vlastníka pozemků bude, resp. může být, při dodržení podmínek stanovených zákonem č. 101/2000 Sb., o ochraně osobních údajů a o změně některých zákonů, ve znění pozdějších předpisů, zveřejněna tato smlouva, její část nebo dílčí informace týkající se této smlouvy a jejího plnění.
3. SVK Žďársko podpisem této smlouvy souhlasí s jejím uveřejněním v registru smluv dle zákona č. 340/2015 Sb., o zvláštních podmínkách účinnosti některých smluv, uveřejňování těchto smluv a o registru smluv ("zákon o registru smluv").
4. Smluvní strany se dohodly, že stranou povinnou k uveřejnění této smlouvy v centrálním registru smluv podle zákona č. 340/2015 Sb., o zvláštních podmínkách účinnosti některých smluv, uveřejňování těchto smluv a o registru smluv ("zákon o registru smluv") je vlastník pozemků, který je povinen tuto smlouvu bez zbytečného odkladu, nejpozději však do 30 dnů od uzavření smlouvy odeslat k uveřejnění v registru smluv.
5. Smluvní strany shodně prohlašují, že žádné ustanovení v této smlouvě nemá charakter obchodního tajemství, jež by požadovalo zvláštní ochrany.

Tato smlouva nabývá platnosti a účinnosti dnem podpisu obou smluvních stran a je uzavírána po dobu životnosti stavby.

V případě, že stavba nebude z jakýchkoliv důvodů realizována nebo pokud zatížená nemovitost nebude vodovodním a kanalizačním řádem dotčena, nejsou smluvní strany výše uvedenými závazky vázány. SVK Žďársko tuto skutečnost písemně oznámí vlastníkovu pozemků.

Pro případ, že tato smlouva není uzavírána za přítomnosti obou smluvních stran, platí, že smlouva nebude uzavřena, pokud ji vlastník pozemků nebo SVK Žďársko podepíše s jakoukoliv změnou či odchylkou, byť nepodstatnou, nebo dodatkem, ledaže druhá smluvní strana takovou změnu či odchylku nebo dodatek následně schválí.

Smluvní strany prohlašují, že si smlouvu před jejím podpisem přečetly, že byla uzavřena po vzájemné dohodě, podle jejich pravé a svobodné vůle, dobrovolně, určitě, vážně a srozumitelně, nikoliv v tísní, pod nátlakem ani za nápadně nevýhodných podmínek, což stvrzují svými podpisy.

Smluvní strany mohou měnit, doplňovat a upřesňovat tuto smlouvu pouze oboustranně odsouhlasenými a běžně číslovanými písemnými dodatky.

Tato smlouva je vyhotovena ve čtyřech stejnopisech, z nichž každá má platnost originálu. Vlastník pozemku obdrží dvě vyhotovení, SVK Žďársko jedno vyhotovení a jedno vyhotovení je určeno pro provozovatele vodovodu nebo kanalizace.

Tato smlouva byla projednána na schůzi Rady města Nového Města na Moravě č. 25 konané dne 30.5.2016 a schválena usnesením přijatým pod č. 22/25/ RM/2016 programu.

Dne: - 9. 09. 2016

V Novém Městě na Moravě




Michal Šmarda
starosta města



Dne:


Ve Žďáře nad Sázavou

Svaz vodovodu a kanalizací
Žďársko
Voďárenská 2
591 01 Žďár nad Sázavou

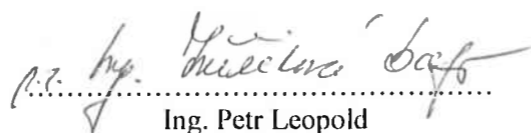

Ing. Petr Leopold
místopředseda představenstva

SITUAČNÍ PŮDORYS 1:500

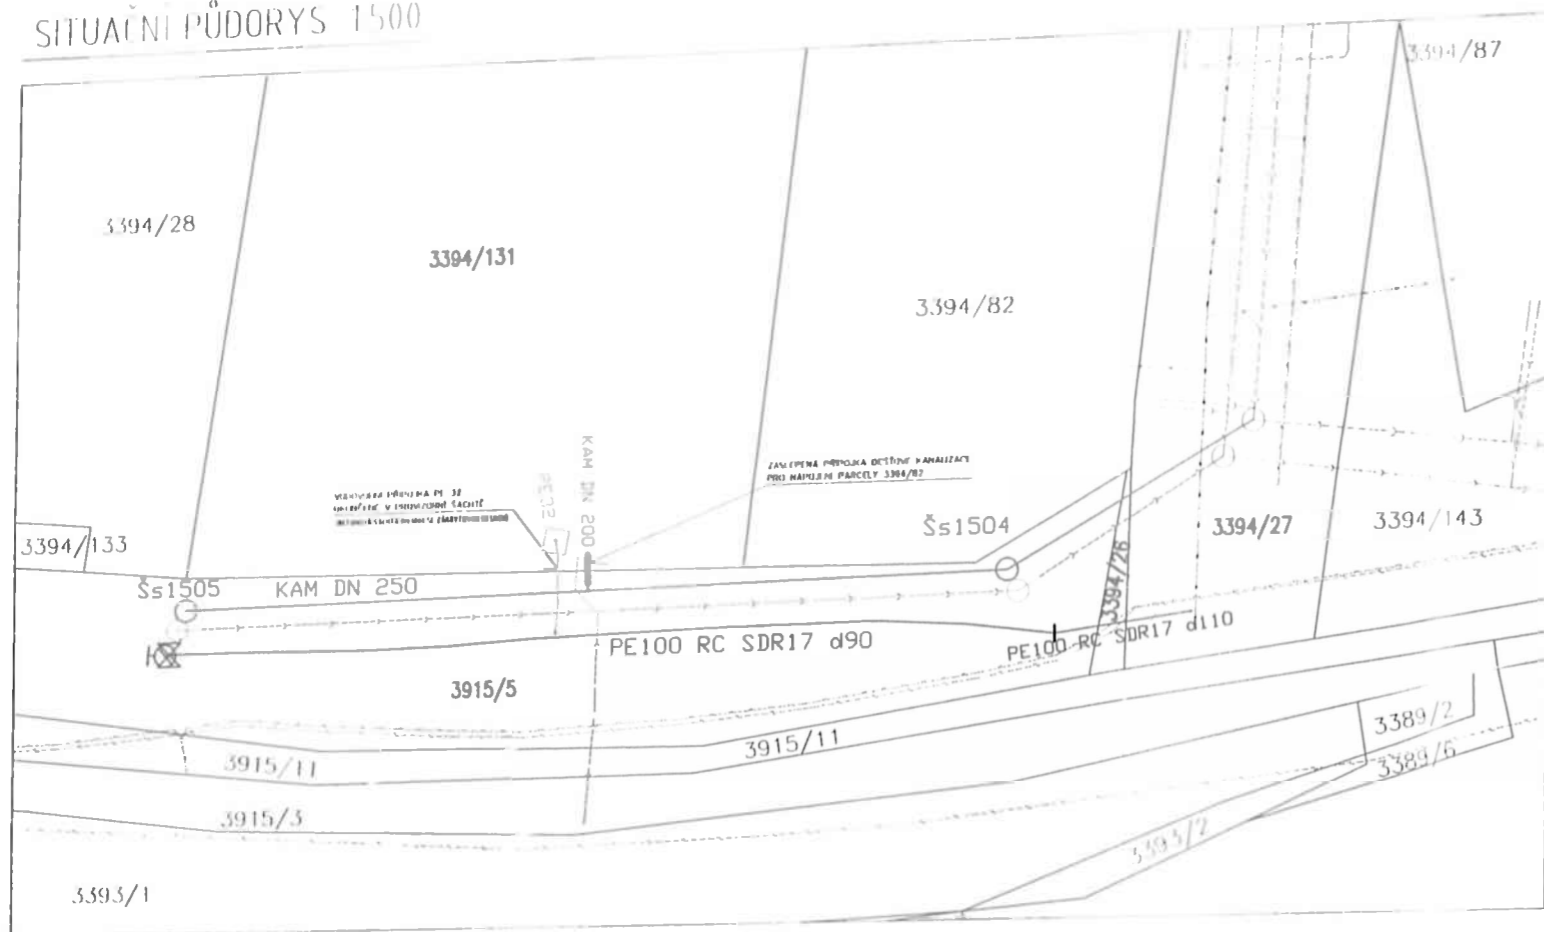


LEGENDA

- HRANICE PARCEL
- HRANICE STÁVAJÍCÍ KOMUNIKACE
- NOVÝ KANALIZAČNÍ ŘÁD – SPLAŠKOVÁ KANALIZACE KAM DN 250
- NOVÝ VODOVODNÍ ŘÁD PE DN 110
- PŘÍPRAVA PRO NOVOU SPLAŠKOVOU KANALIZAČNÍ PŘÍPOJKU KAM DN 200
- PŘÍPRAVA PRO NOVOU VODOVODNOU PŘÍPOJKU PE 32


SCHEMA STAVEBNÍCH OBJEKTŮ 1:1000

SO.1 SPLAŠKOVÁ KANALIZACE

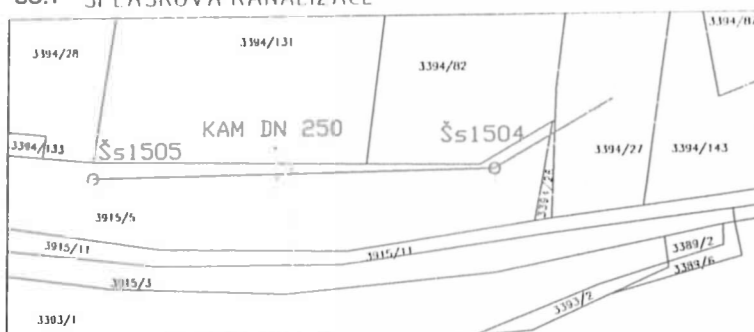


INVESTOR: Svaz vodovodů a kanalizací Žďársko
Vodárenská 2, Žďár n. S.

SO.2 VODOVOD

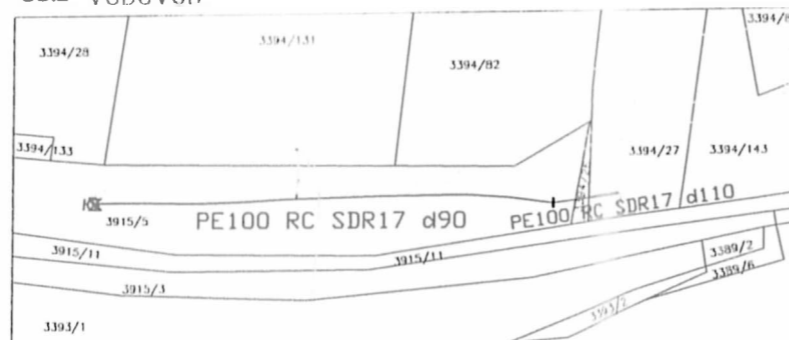

SO.3 PŘÍPRAVA PRO PŘÍPOJKU SPLAŠKOVÉ KANALIZACE

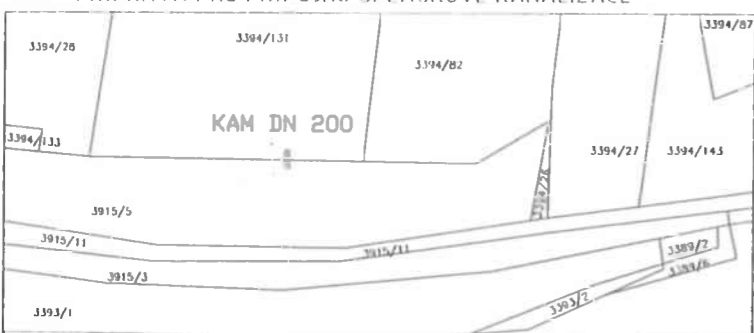

INVESTOR: Ing. M. Černý, Nad Městem 1600, NMNM
P. Prokop, Nad Městem 1601, NMNM

SO.4 PŘÍPRAVA PRO VODOVODNÍ PŘÍPOJKU



- vedení NN
- splašková kanalizace
- dešťová kanalizace – STÁVAJÍCÍ
- dešťová kanalizace – PLÁNOVANA
- vodovod
- sdělovací kabel
- veřejné osvětlení

Zodpovědný projektant	HIP	Vypracoval	ENVIGEST s.r.o. Masarykova 305 592 31 Nové Město na Moravě IČ 49449362 www.envigest.cz tel. 777 616 825 envigest@onvigoal.cz
Ing. Miroslav INWALD	Ing. J. Červinka	Ing. Jan Červinka	
Investor	Svaz vodovodů a kanalizací Žďársko, Vodárenská 2, Žďár nad Sázavou Ing. Martin Černý, Nad Městem 1600, Nové Město na Moravě, 592 31 Pavel Prokop, Nad Městem 1601, Nové Město na Moravě, 592 31		
Místo stavby:	k. ú. NMNM, p. č. 3394/26, 3394/27, 3394/131, 3915/5		
Akce:	ROZŠÍŘENÍ SPLAŠKOVÉ KANALIZACE A VODOVODU NA PARCELE 3915/5, NMNM		
Obsah:	SITUACE		
Formát	A3		
Datum	01/2016		
Stupeň	DSP		
Číslo zakázky	1603		
Měřítko	Číslo výkresu		
	1:500		C.2

Jednotlivé části či rozmnožování tohoto materiálu či jeho části a nakládání s ním pro jiný účel než bylo určeno, je zakázáno a podléhá autorskému zákonu. Všechny práva vyhrazena.

