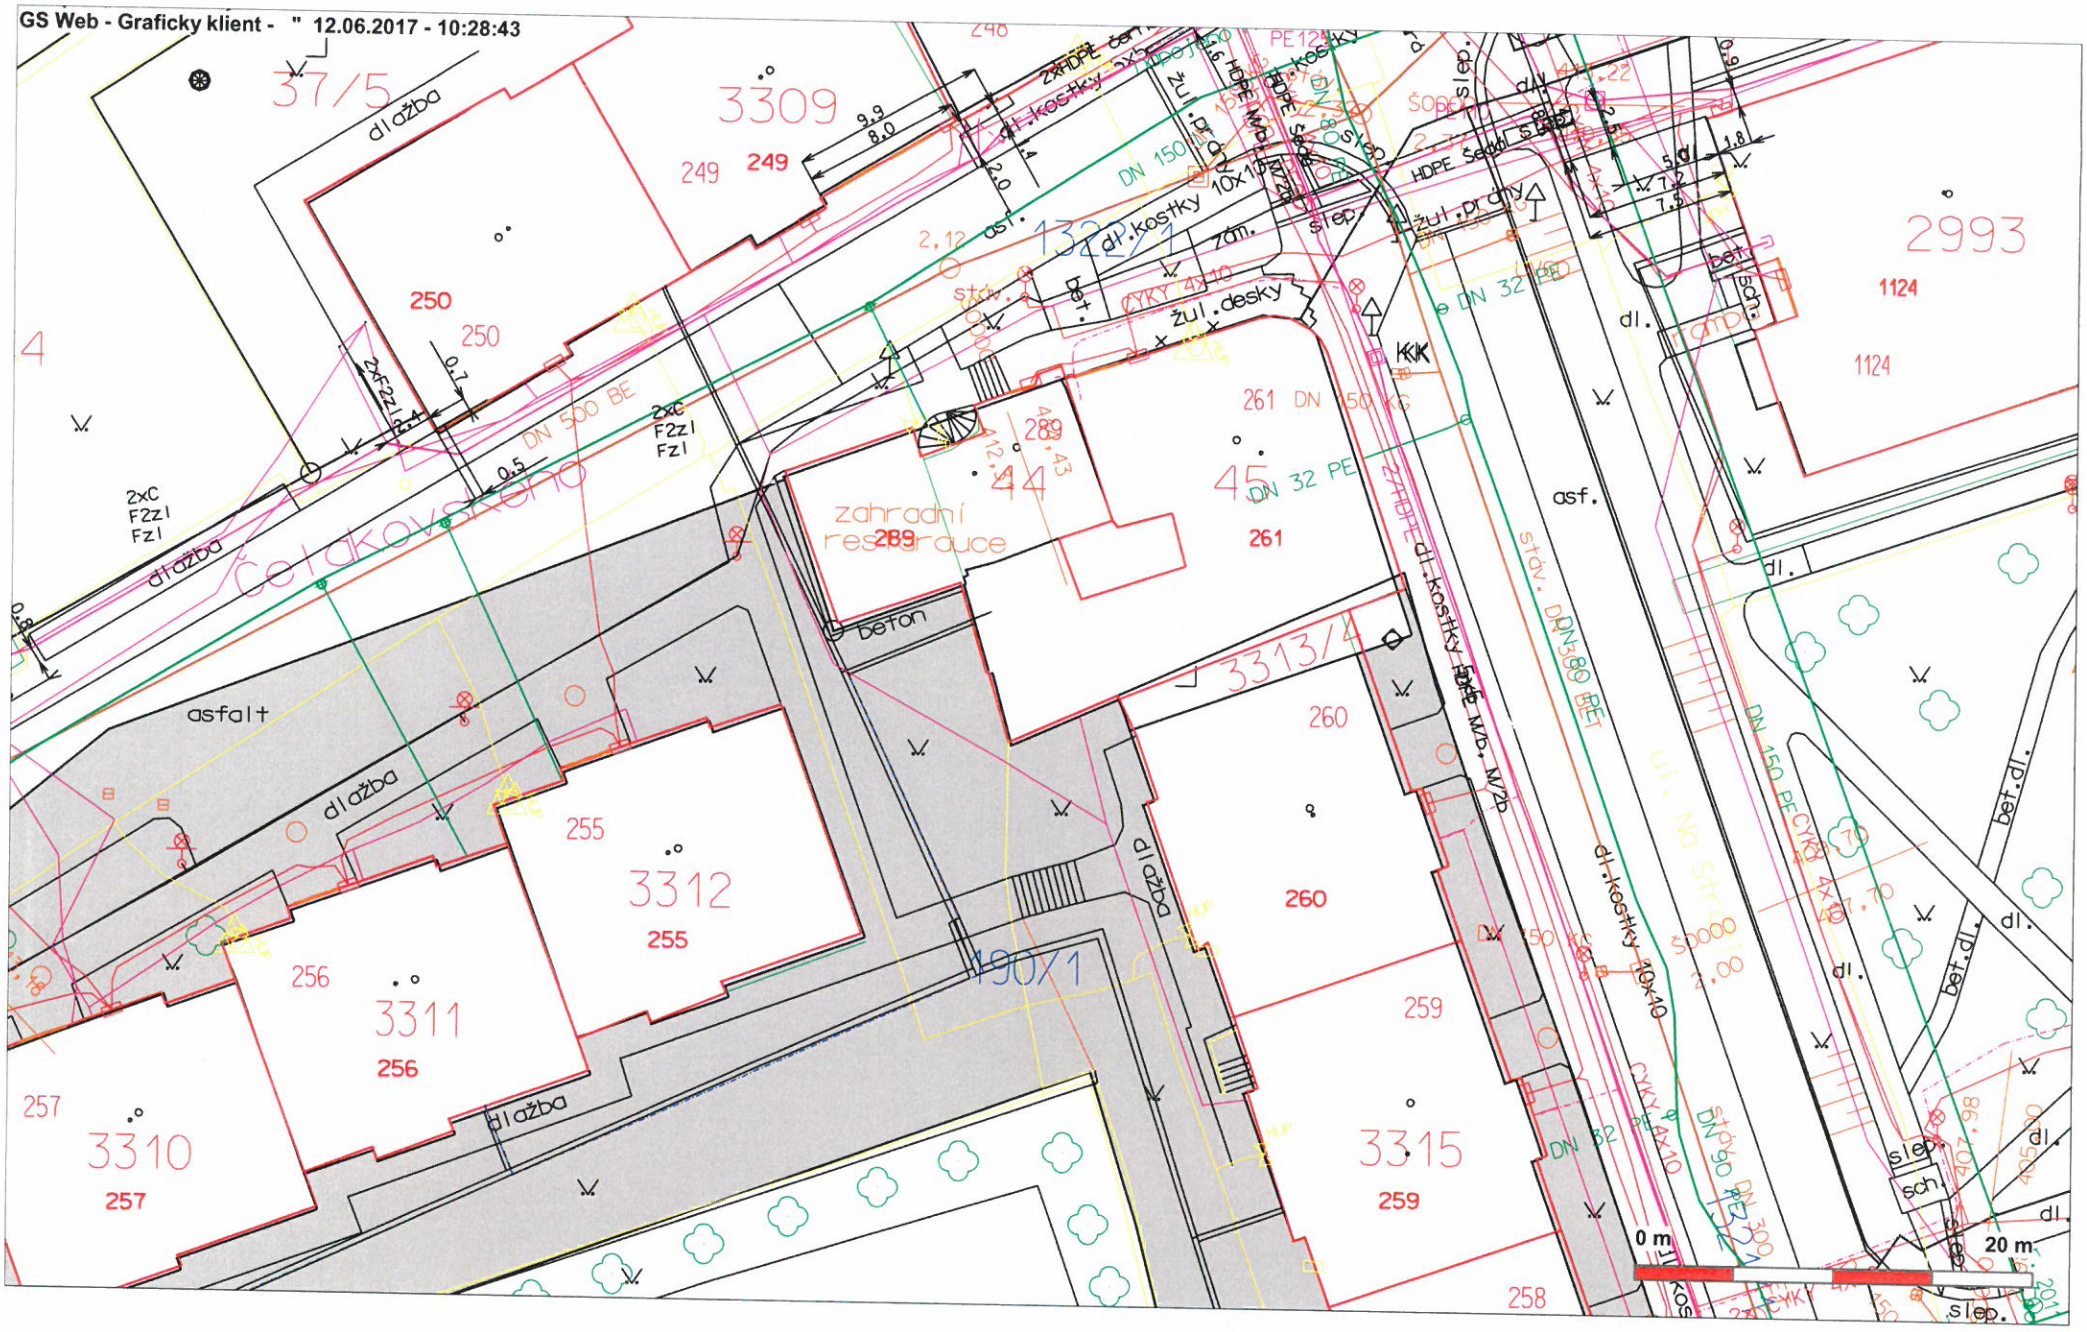
GS Web - Graficky klient - " 12.06.2017 - 10:28:43
37/5
dlažba
3309
249
250
2993
1124
dl.kostky
žul.desky
zahradní restaurace
289
261
45
DN 32 PE
asf.
stáv. DN380 BET
dl.kostky 10x10
CYKY 4x10
DN 150 PE CYKY 4x10
bet.dl.
sch.
sleп.
1320/1
1320/4
3313/4
1907/1
3312
255
3311
256
3310
257
3315
259
260
258
asfalt
beton
Čelakovského
0 m
20 m

GS Web - Graficky klient - " 08.03.2017 - 09:20:55
předmětná část pozemku
Čelakovského
Na Stráži
MÚ odbor výstavby
MÚ odbor sociální
0 m
20 m